


ELEKTROINSTALACE 2NP 1:50

VÝUKOVÁ VERZE ARCHICADU

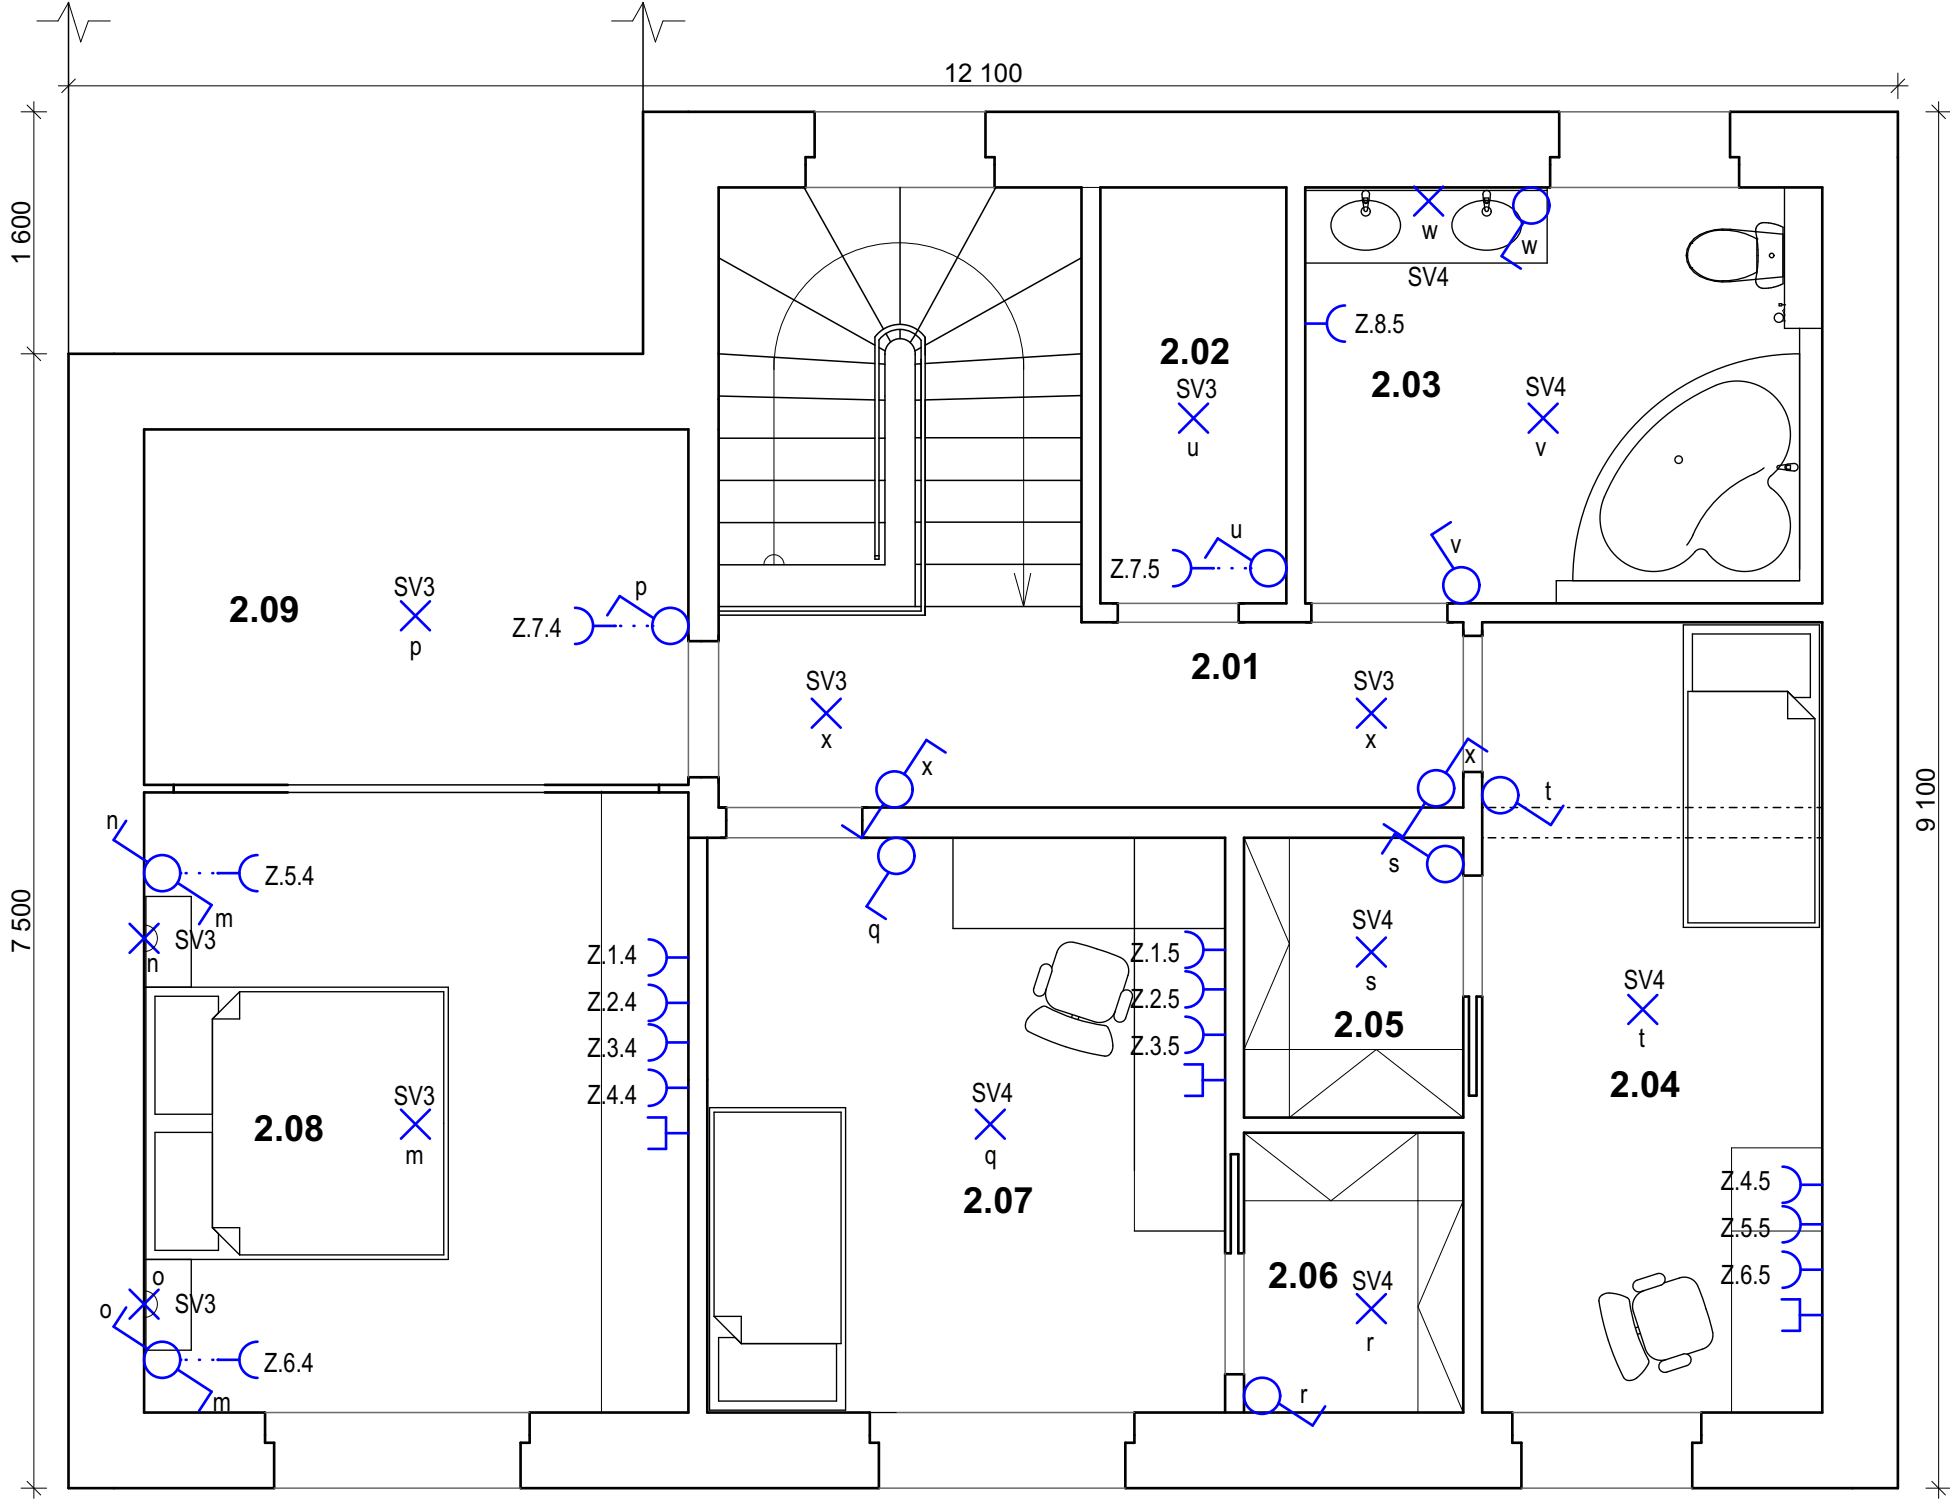

TABULKA MÍSTNOSTÍ

Č.	POPIS	VÝMĚRA (m²)
2.01	CHODBA	6,28
2.02	SKLAD	3,38
2.03	KOUPELNA	9,40
2.04	POKOJ	11,75
2.05	ŠATNA	2,68
2.06	ŠATNA	2,68
2.07	POKOJ	13,02
2.08	LOŽNICE	14,76
2.09	PRŮCHOZÍ ŠATNA	8,46
CELKEM		72,41 m²

POZNÁMKY

- ZNAČENÍ PROVEDENO DLE DATABÁZE IEC60617DB
- ZÁSUVKA V KOUPELNĚ A KUCHYNI S OCHRANOU PROTI VODĚ

LEGENDA

- SILNOPROUDÁ ZÁSUVKA POD VYPÍNAČEM
- SILNOPROUDÁ ZÁSUVKA
- OSVĚTLOVACÍ TĚLESO
- ZÁSUVKA PRO SDĚLOVACÍ ZAŘÍZENÍ
- STŘÍDAVÝ SPÍNAČ
- SÉRIOVÝ SPÍNAČ
- JEDNOPÓLOVÝ SPÍNAČ

SV1 - OZNAČENÍ SVĚTLA S ČÍSLEM OKRUHU
Z.1.1 - OZNAČENÍ ČÍSLA ZÁSUVKY A ČÍSLA OKRUHU
a - PŘÍRAZENÍ SPÍNAČE KE SVĚTLU

0,000 = 402,00 m n.m., B.p.v. / SOUŘADNICOVÝ SYSTÉM S-JTSK

PŘEDMĚT	BAKALÁŘSKÁ PRÁCE		<div><div>T</div><div>FAKULTA STAVEBNÍ ÚSTAV pozemního stavitelství</div></div>	
VYPRACOVAL	MIROSLAV FRÝBORT			
VEDOUCÍ PRÁCE	ING. JAKUB KRÁL			
STAVEBNÍK	ALOIS NOVÁK, ŘÍČNÍ 158, 657 88, Úpice			
MÍSTO STAVBY	p.p.č. 1085/32, k.ú. RTYNĚ V PODKRKONOŠI			
NÁZEV STAVBY	ENERGETICKY EFEKTIVNÍ RODINNÝ DŮM			
STAVEBNÍ OBJEKT	SO.01 STAVEBNÍ OBJEKT 1 - RODINNÝ DŮM		FORMÁT	2 A4
OBSAH:	ELEKTROINSTALACE 2NP 1:50		DATUM	23.1.2019
			STUPĚŇ PD	DUR+DSP
			MĚŘITKO 1:50	Č. VÝKRESU D.1.4.2