


Pôdorys

- 1.01 VÝSTAVNÝ PRIESTOR
- 1.02 INFO A POKLADŇA
- 1.03 ŠATŇA
- 1.04 OBCHOD
- 1.05 ZÁZEMIE
- 1.06 WC
- 1.07 ROZVOD NN
- 1.08 KAVIAREŇ
- 1.09 CHODBA
- 1.10 WC ŽENY (ZŤP)
- 1.11 WC MUŽI (ZŤP)
- 1.12 ZÁZEMIE ZAMESTNANCI
- 1.13 WC MUŽI
- 1.14 WC ŽENY

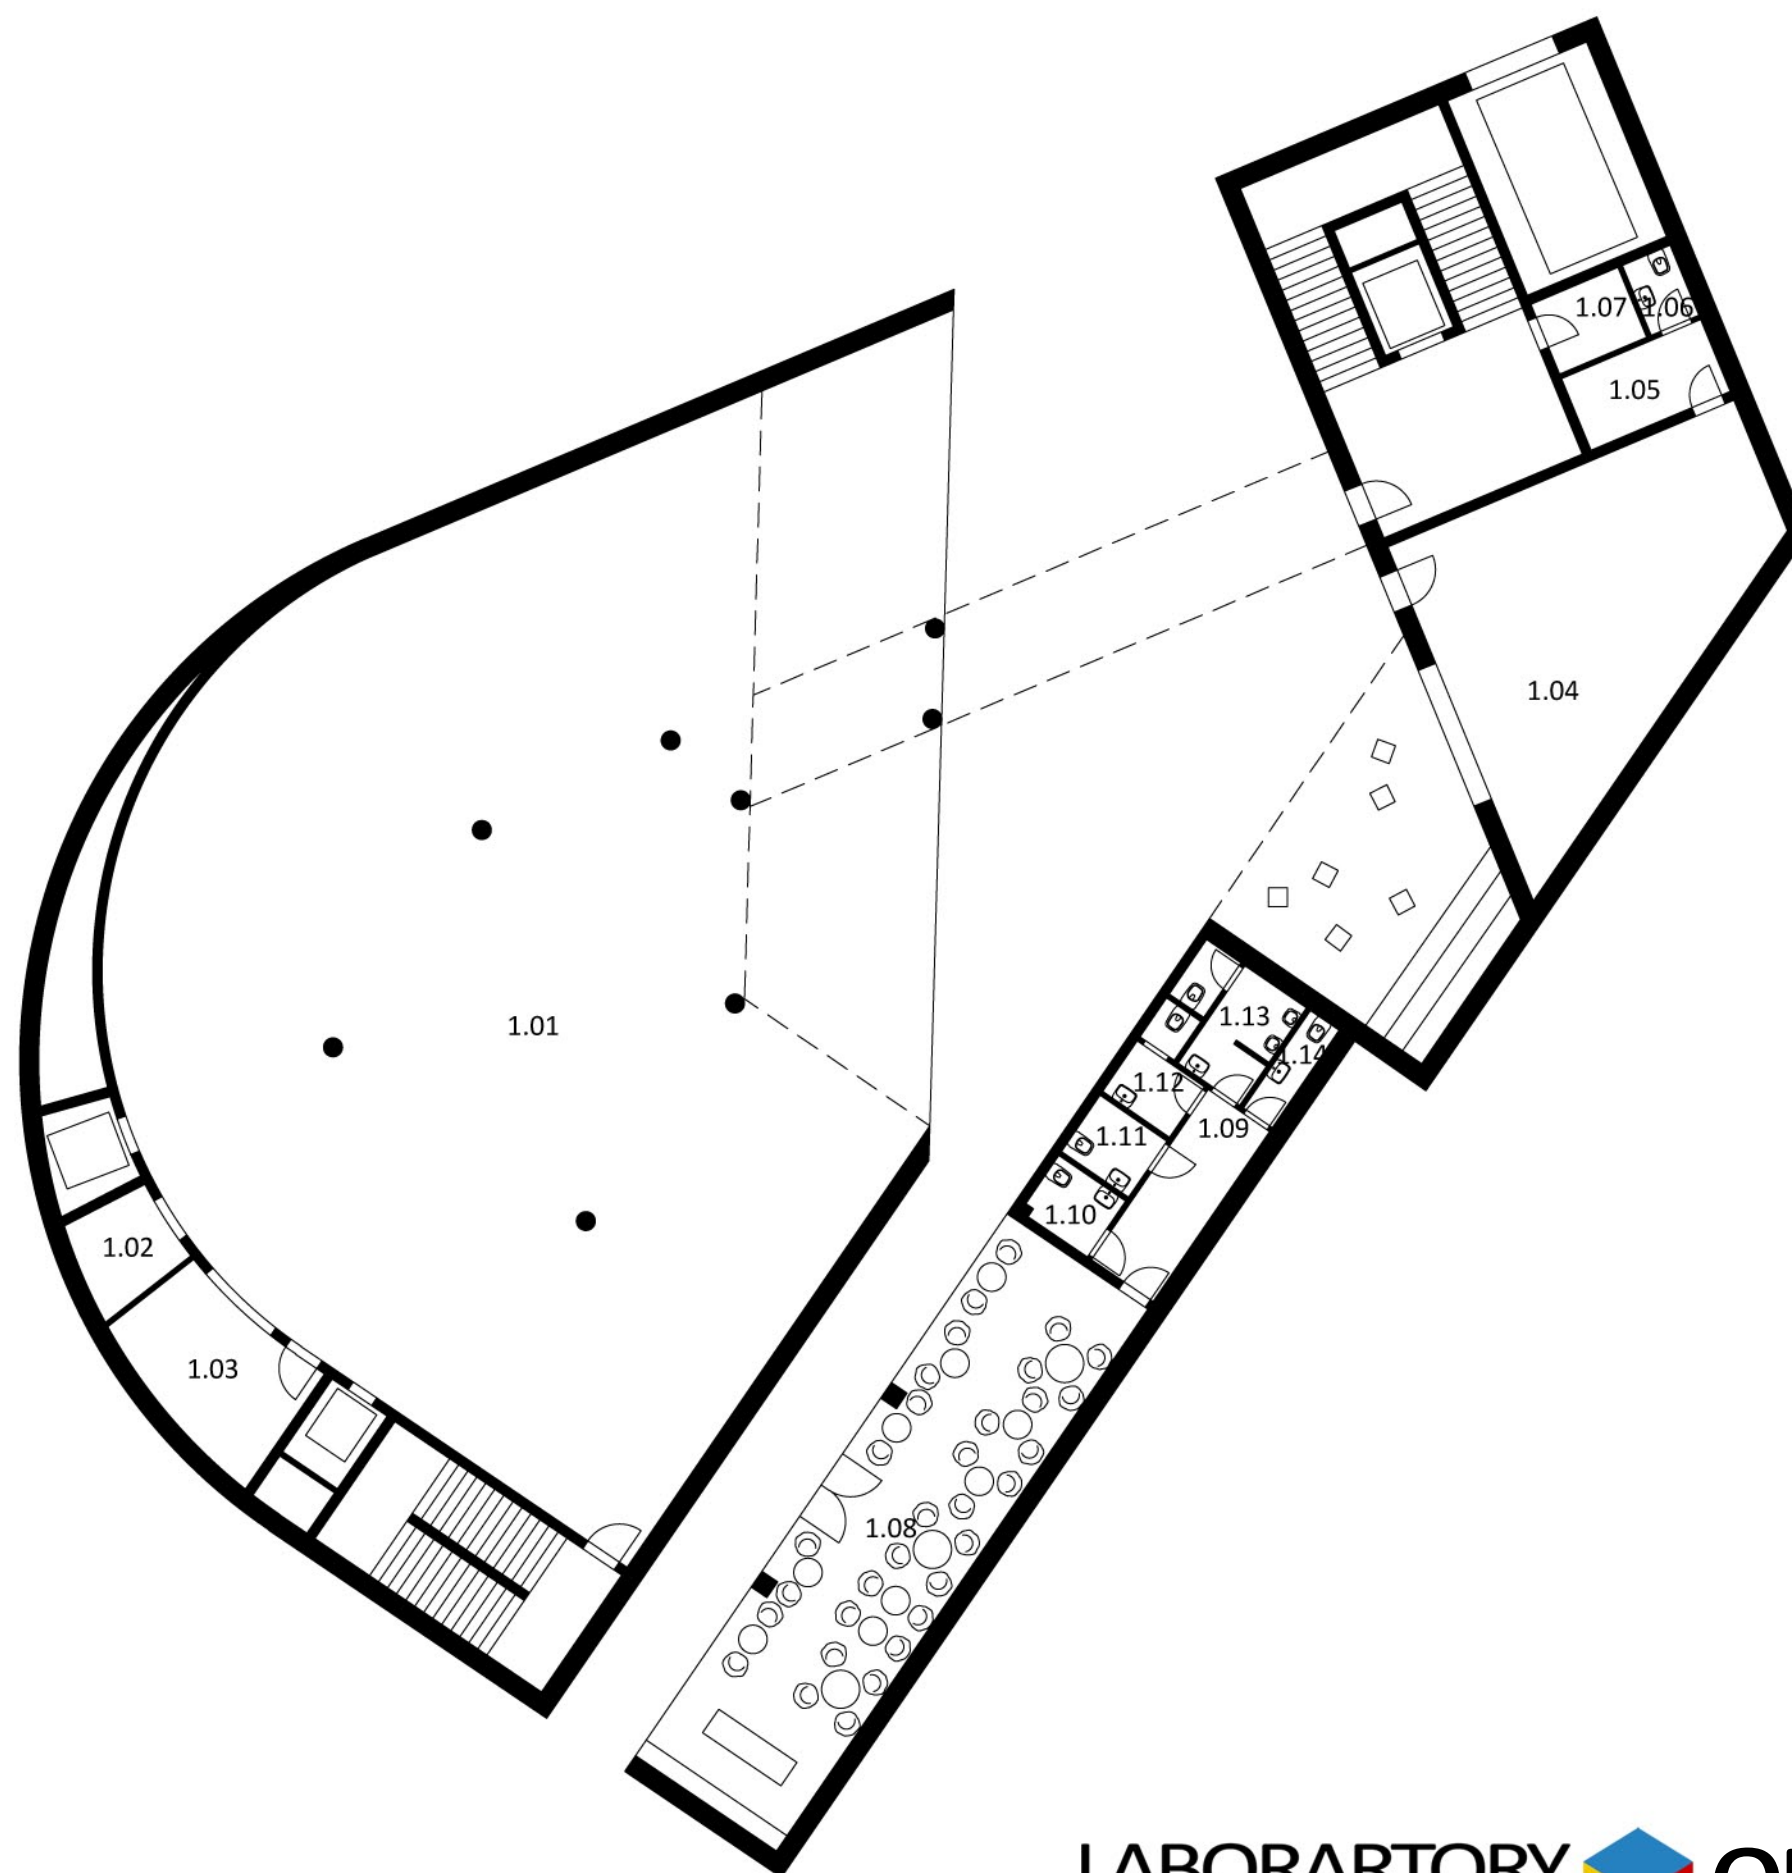

1.NP
1:200

