


Pôdorys

- 2.01 VÝSTAVNÝ PRIESTOR
- 2.02 CHODBA
- 2.03 WC ŽENY
- 2.04 WC MUŽI
- 2.05 INFO A RECEPCIA
- 2.06 KANCELÁRIA
- 2.07 MEDIATÉKA
- 2.08 SKLAD / ARCHÍV
- 2.09 CHODBA
- 2.10 WC ZŤP
- 2.11 WC ŽENY
- 2.12 WC MUŽI
- 2.13 MIESTNOSŤ PRE UPRATOVAČKU

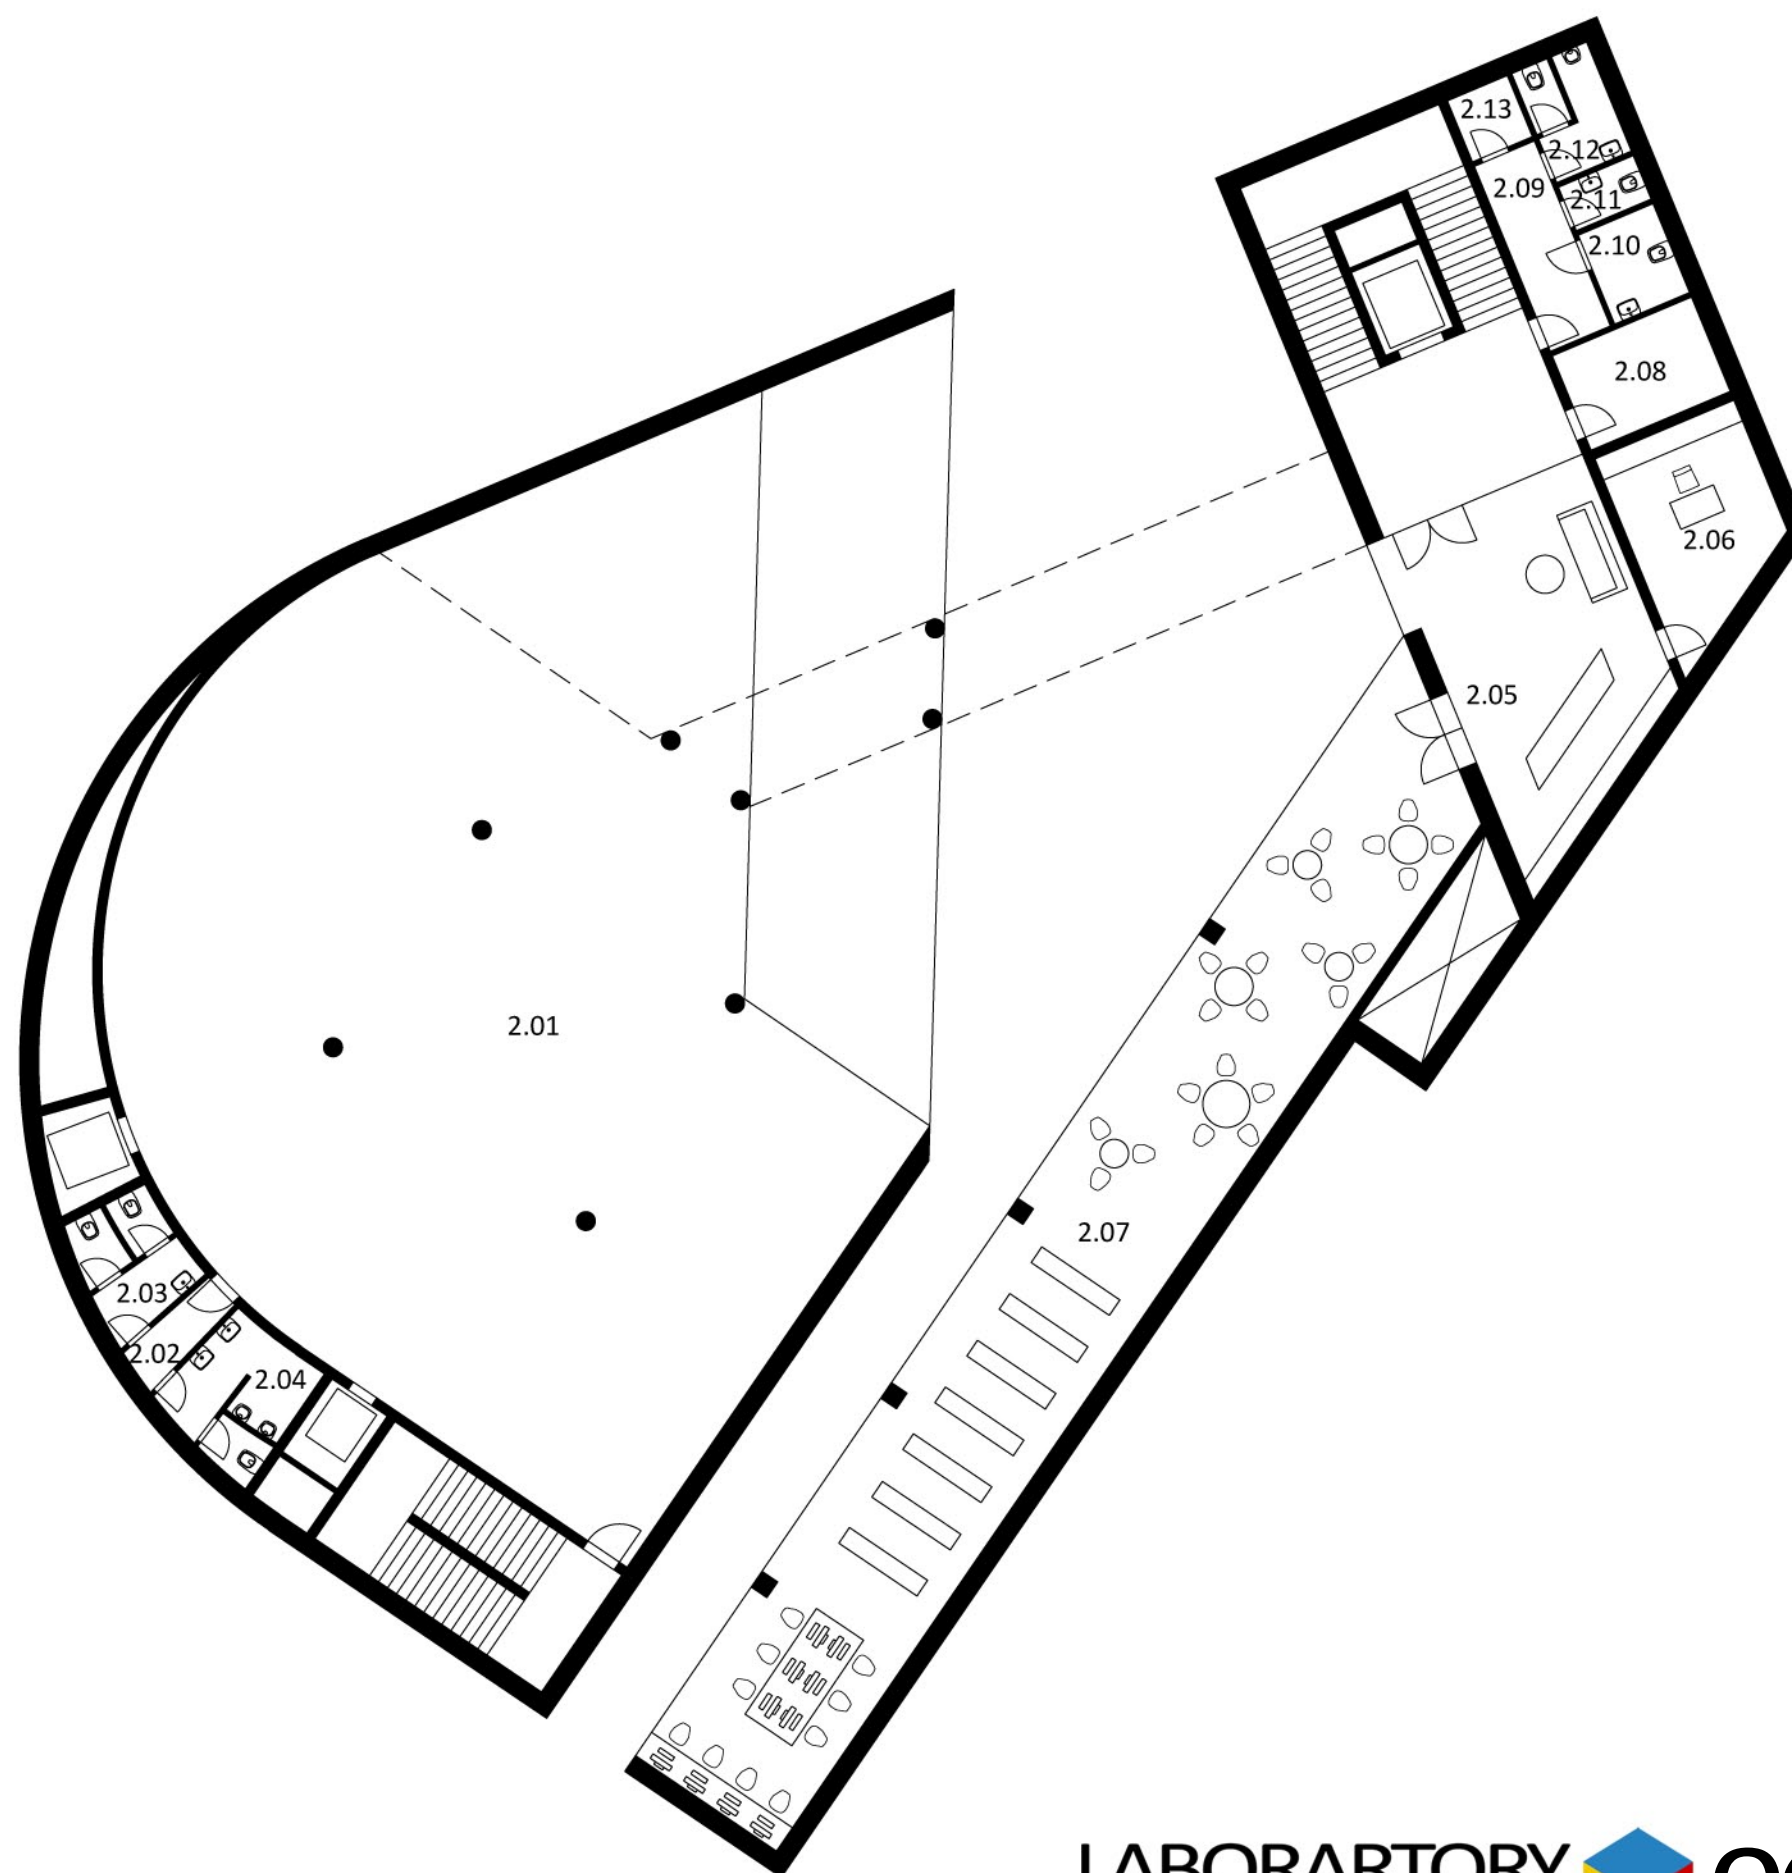

2.NP
1:200