


# Pôdorys

- 4.01 VÝSTAVNÝ PRIESTOR
- 4.02 DEPOZIT
- 4.03 DENNÁ MIESTNOSŤ
- 4.04 KUCHYŇKA
- 4.05 KANCELÁRIA
- 4.06 CHODBA
- 4.07 IZBA
- 4.08 KÚPEĽŇA
- 4.09 KÚPEĽŇA
- 4.10 IZBA
- 4.11 SKLAD / ARCHÍV
- 4.12 CHODBA
- 4.13 WC ŽENY
- 4.14 WC MUŽI
- 4.15 MIESTNOSŤ PRE UPRATOVAČKU
- 4.16 HYGIENA PRE ZAMETNANCOV

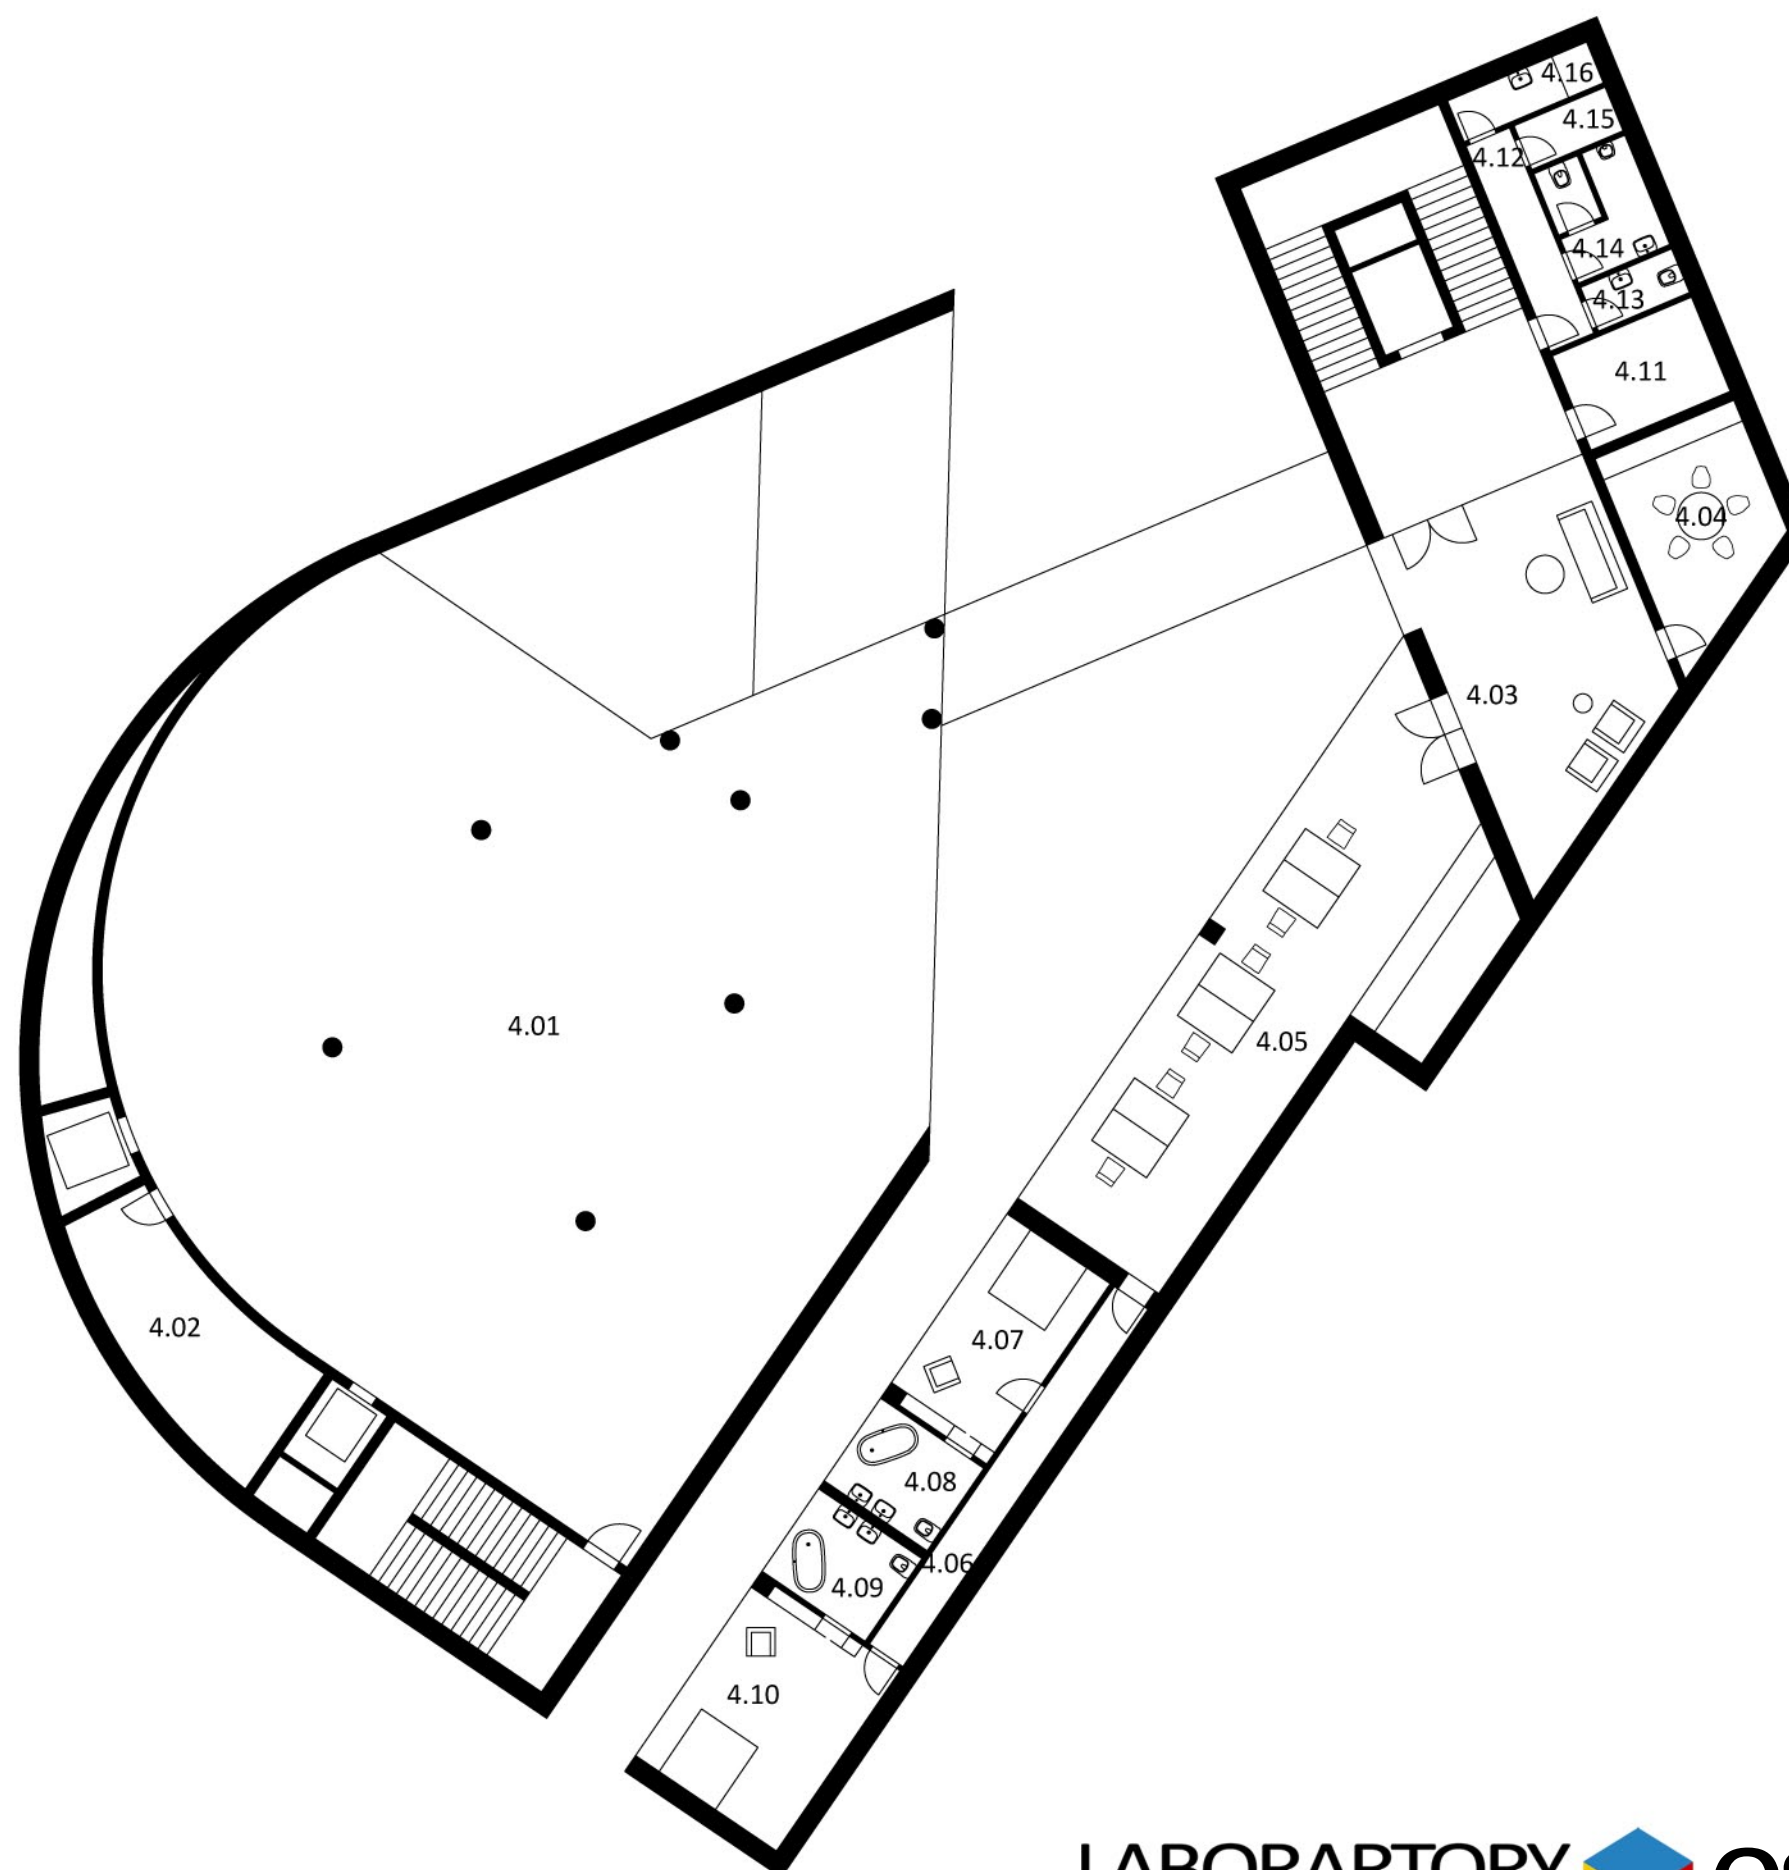

4.NP  
1:200

