



0.01 PARKING
0.02 STROJOVŇA HYDRAULICKÝCH VÝŤAHOV
0.03 RETENCIA ZRAŽKOVÝCH VÔD A ROZVOD VODY
0.04 DIELŇA
0.05 VÝMENNÍK PAROVODU A OHREV VODY
0.06 STROJOVŇA HYDRAULICKÝCH VÝŤAHOV
0.07 ODPAD

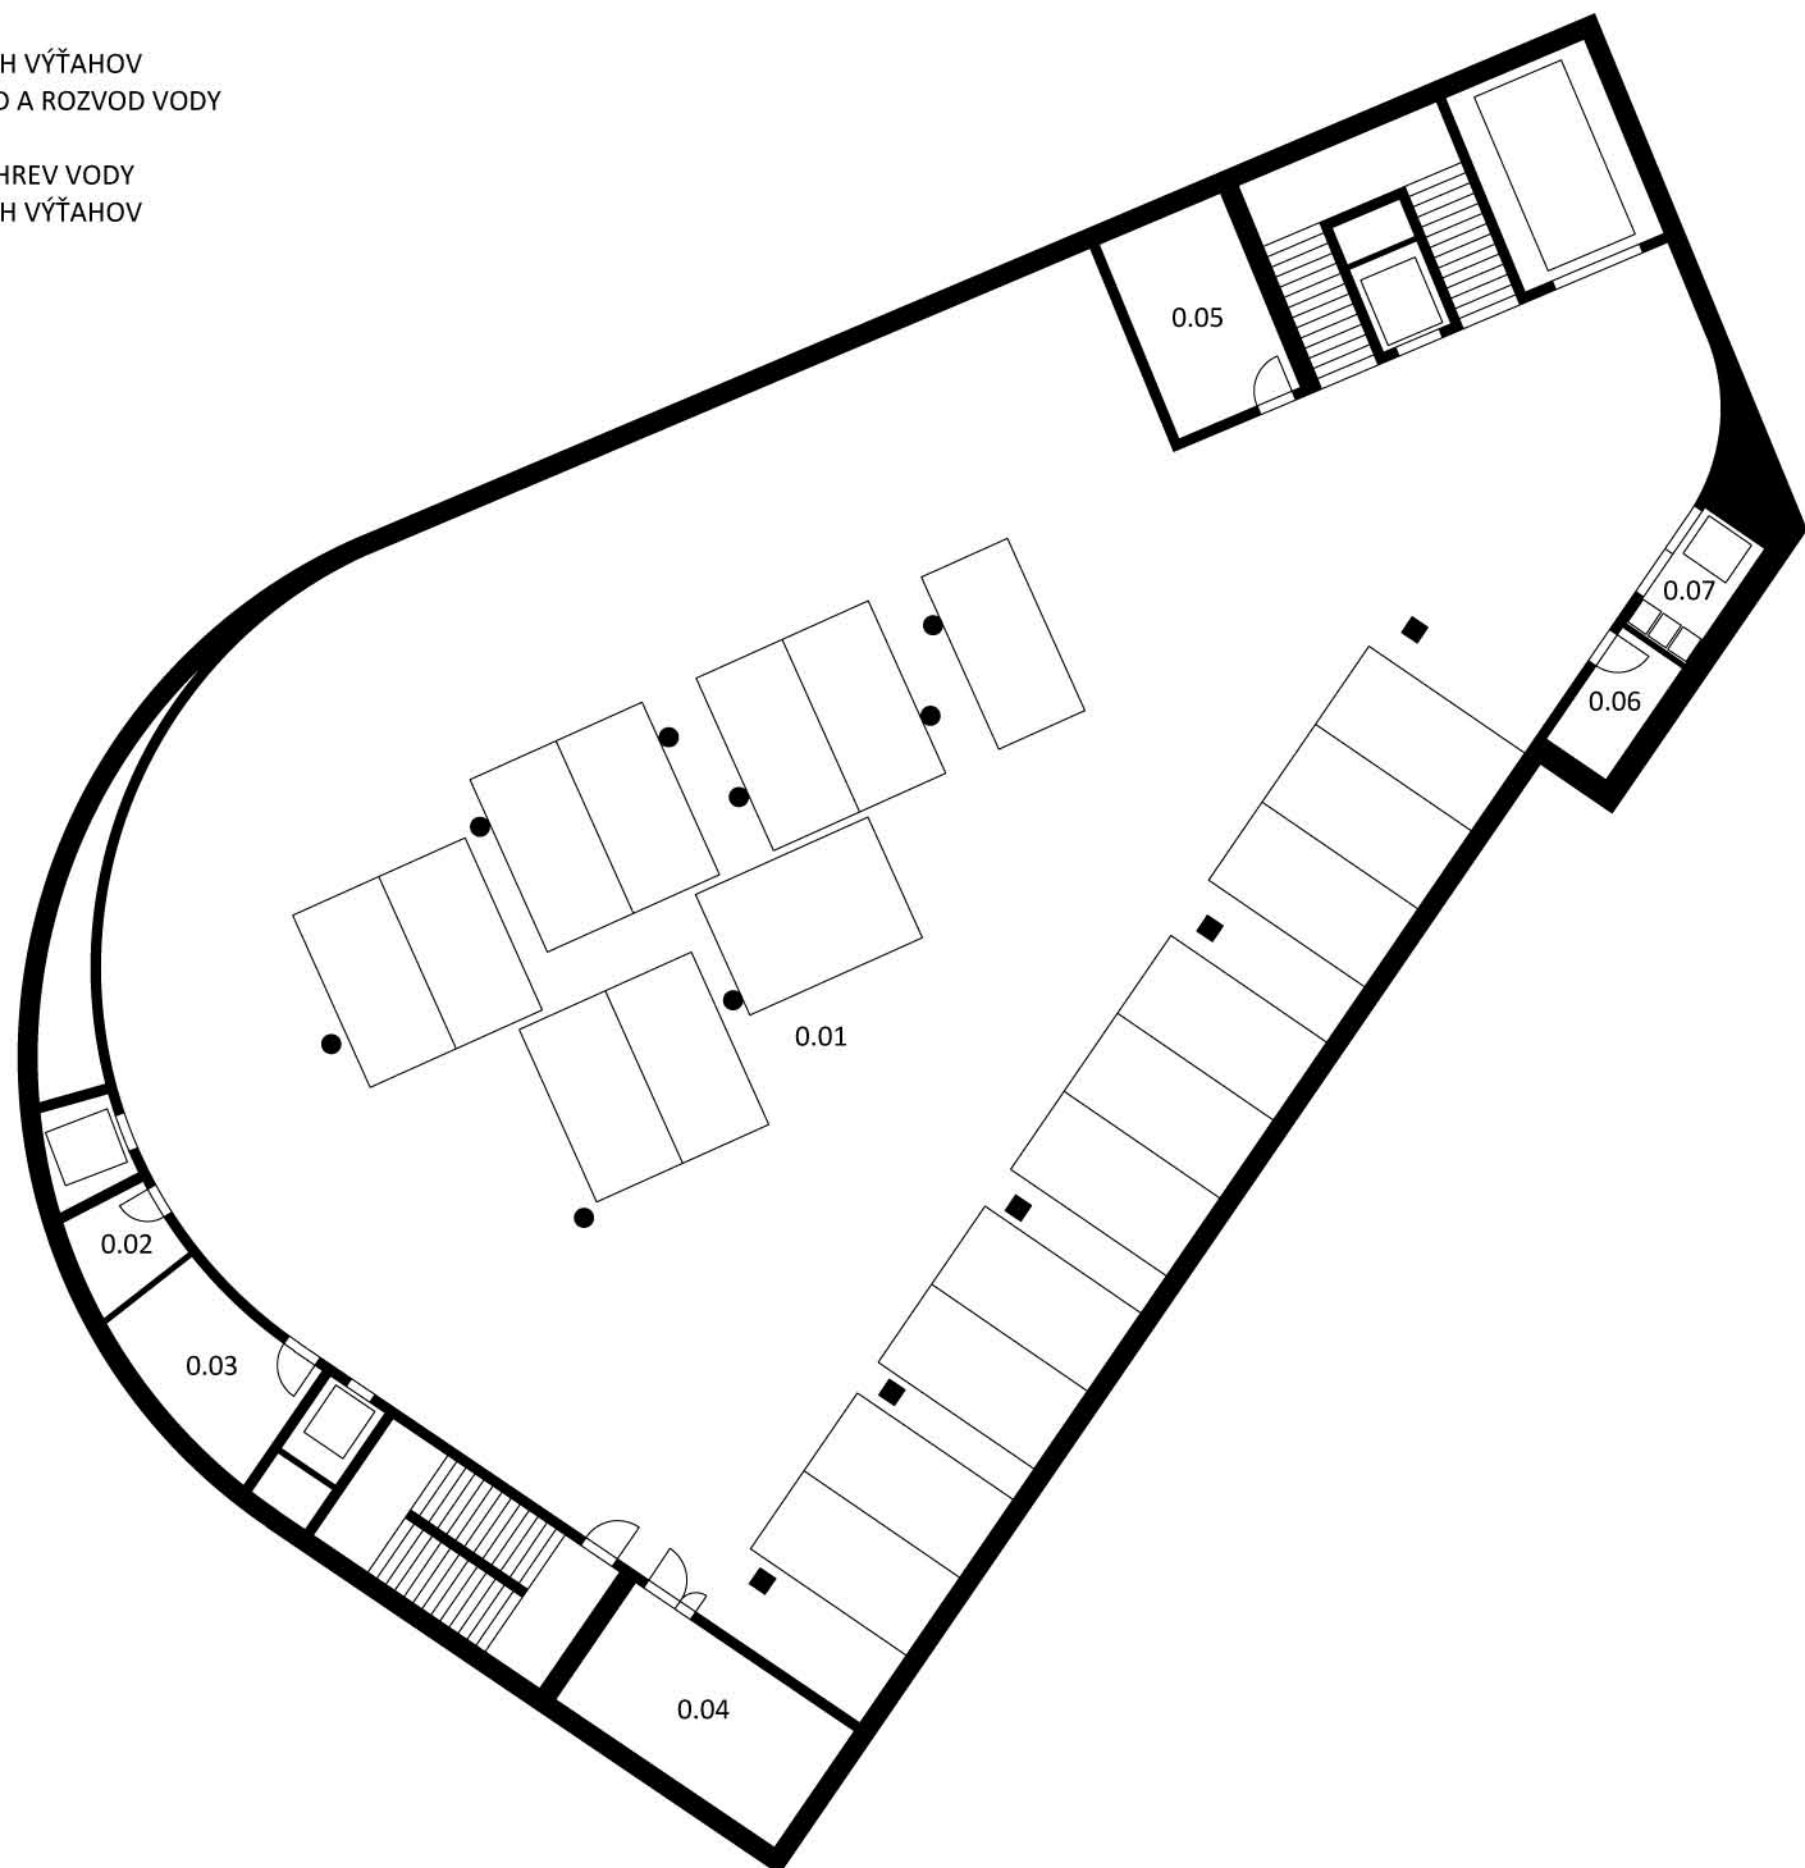


1.PP
1:200

1.01 VÝSTAVNÝ PRIESTOR
1.02 INFO A POKLADŇA
1.03 ŠATŇA
1.04 OBCHOD
1.05 ZÁZEMIE
1.06 WC
1.07 ROZVOD NN
1.08 KAVIAREŇ
1.09 CHODBA
1.10 WC ŽENY (ZŤP)
1.11 WC MUŽI (ZŤP)
1.12 ZÁZEMIE ZAMESTNANCI
1.13 WC MUŽI
1.14 WC ŽENY

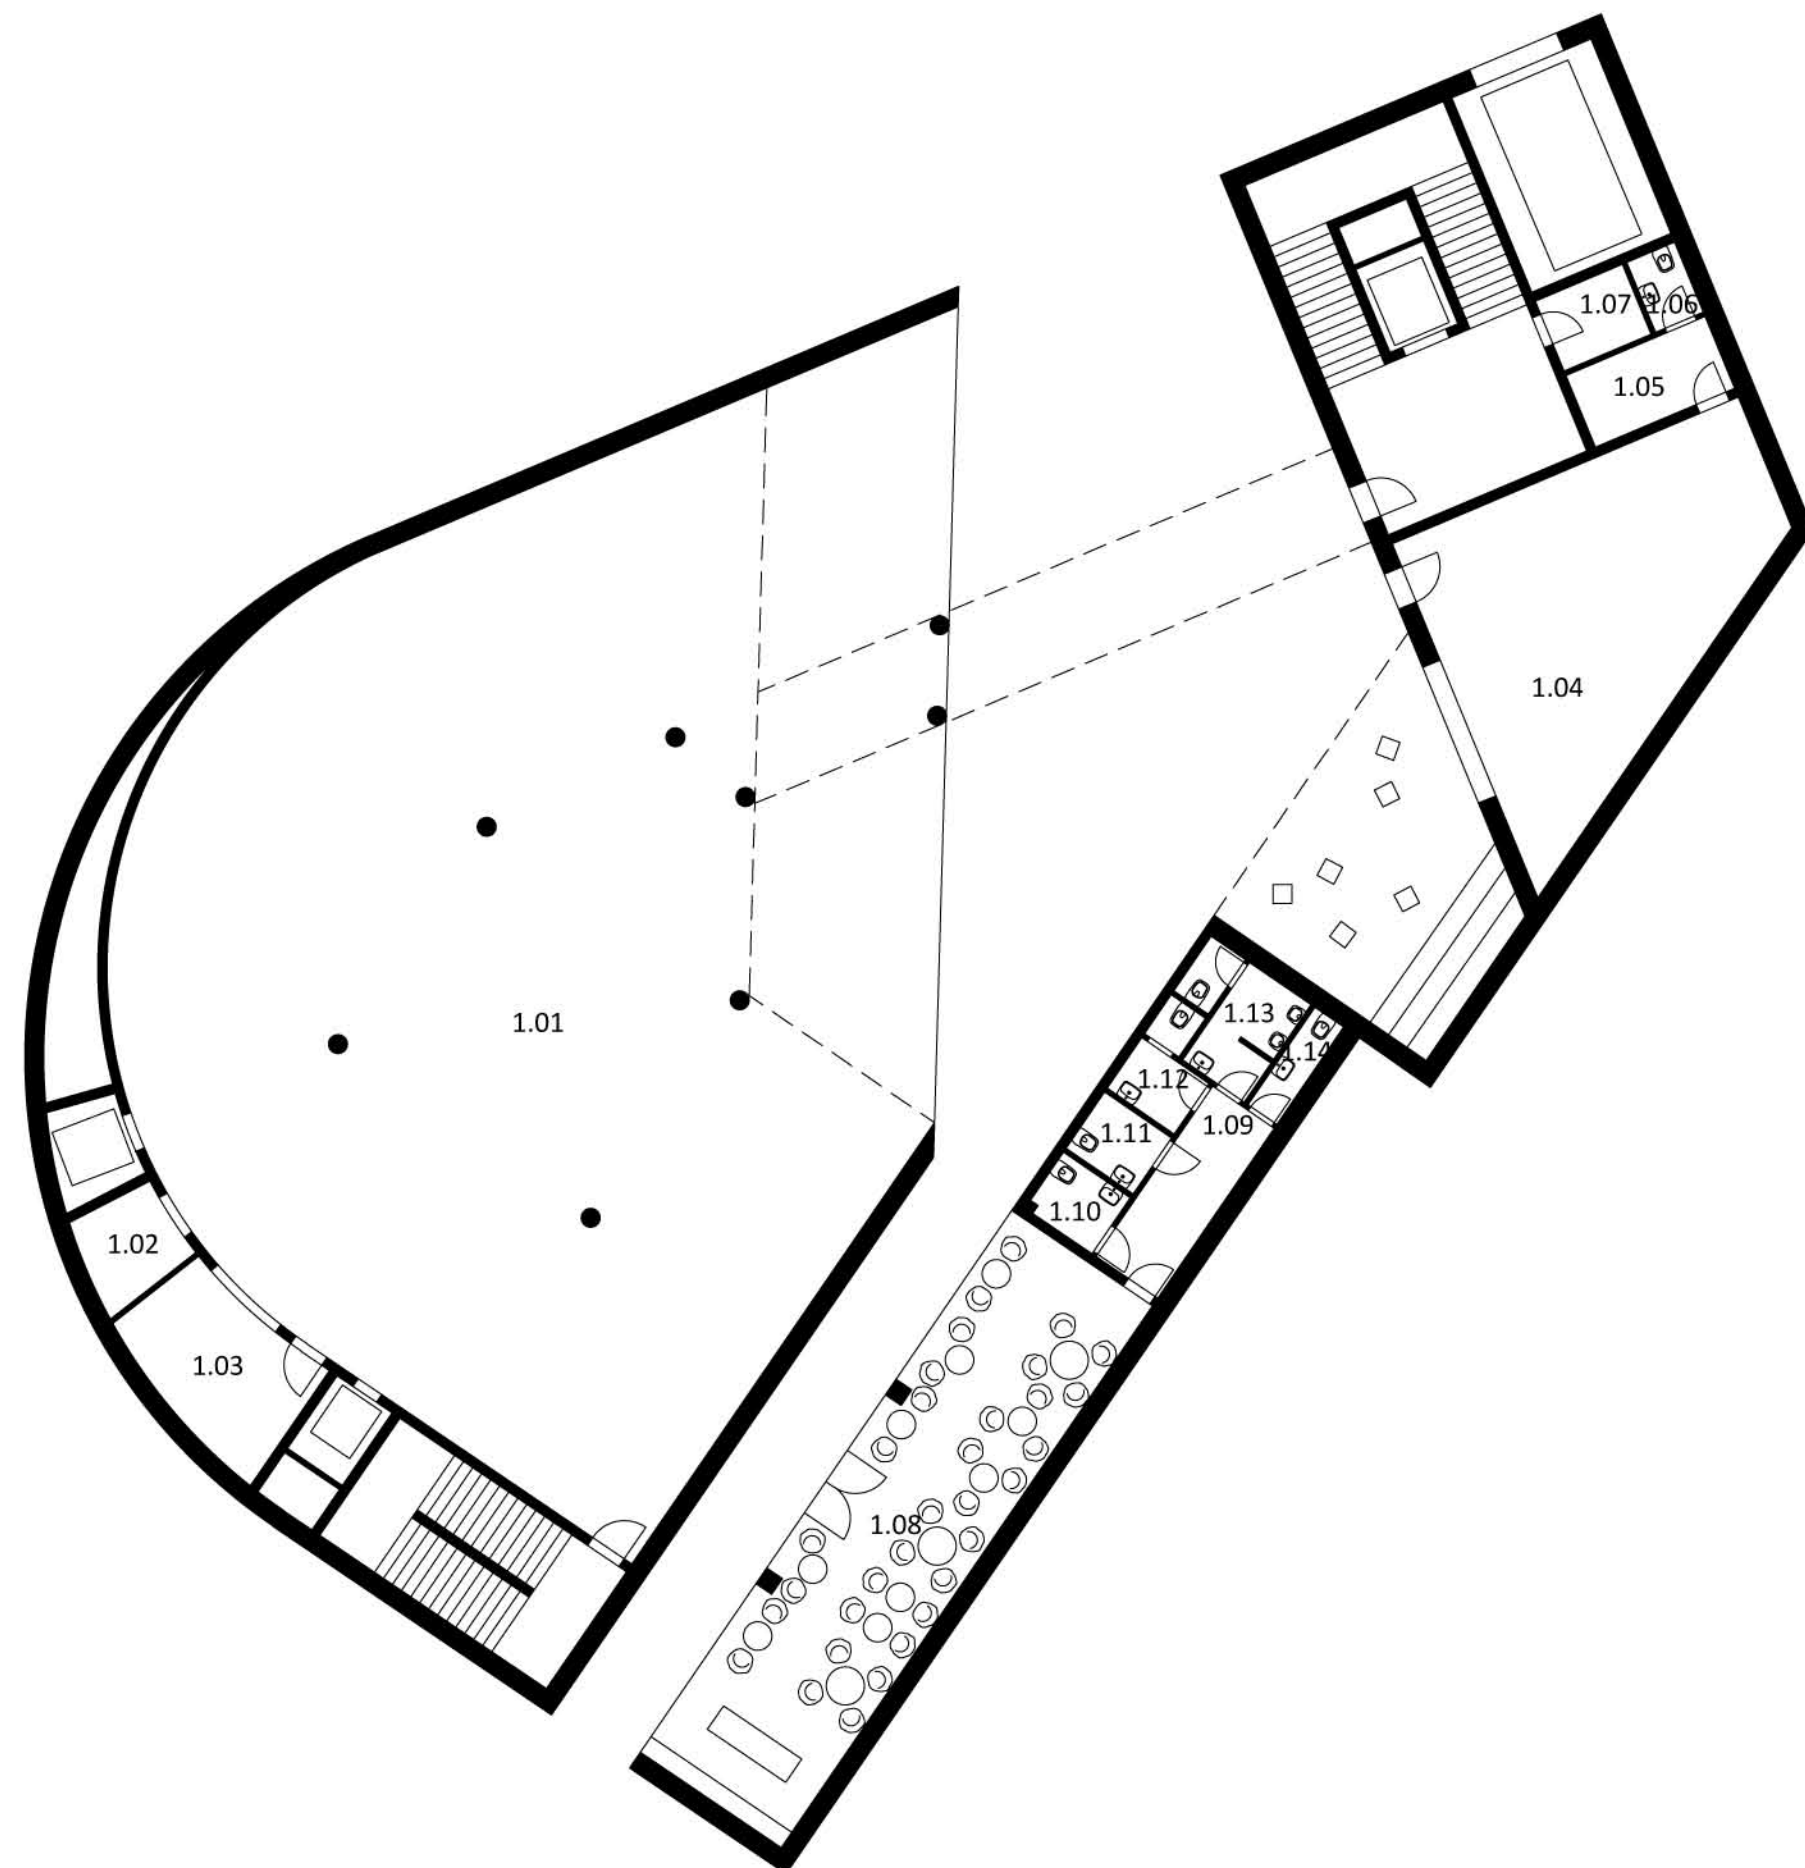


1.NP
1:200

2.01 VÝSTAVNÝ PRIESTOR
2.02 CHODBA
2.03 WC ŽENY
2.04 WC MUŽI
2.05 INFO A RECEPCIA
2.06 KANCELÁRIA
2.07 MEDIATÉKA
2.08 SKLAD / ARCHÍV
2.09 CHODBA
2.10 WC ZŤP
2.11 WC ŽENY
2.12 WC MUŽI
2.13 MIESTNOSŤ PRE UPRATOVAČKU

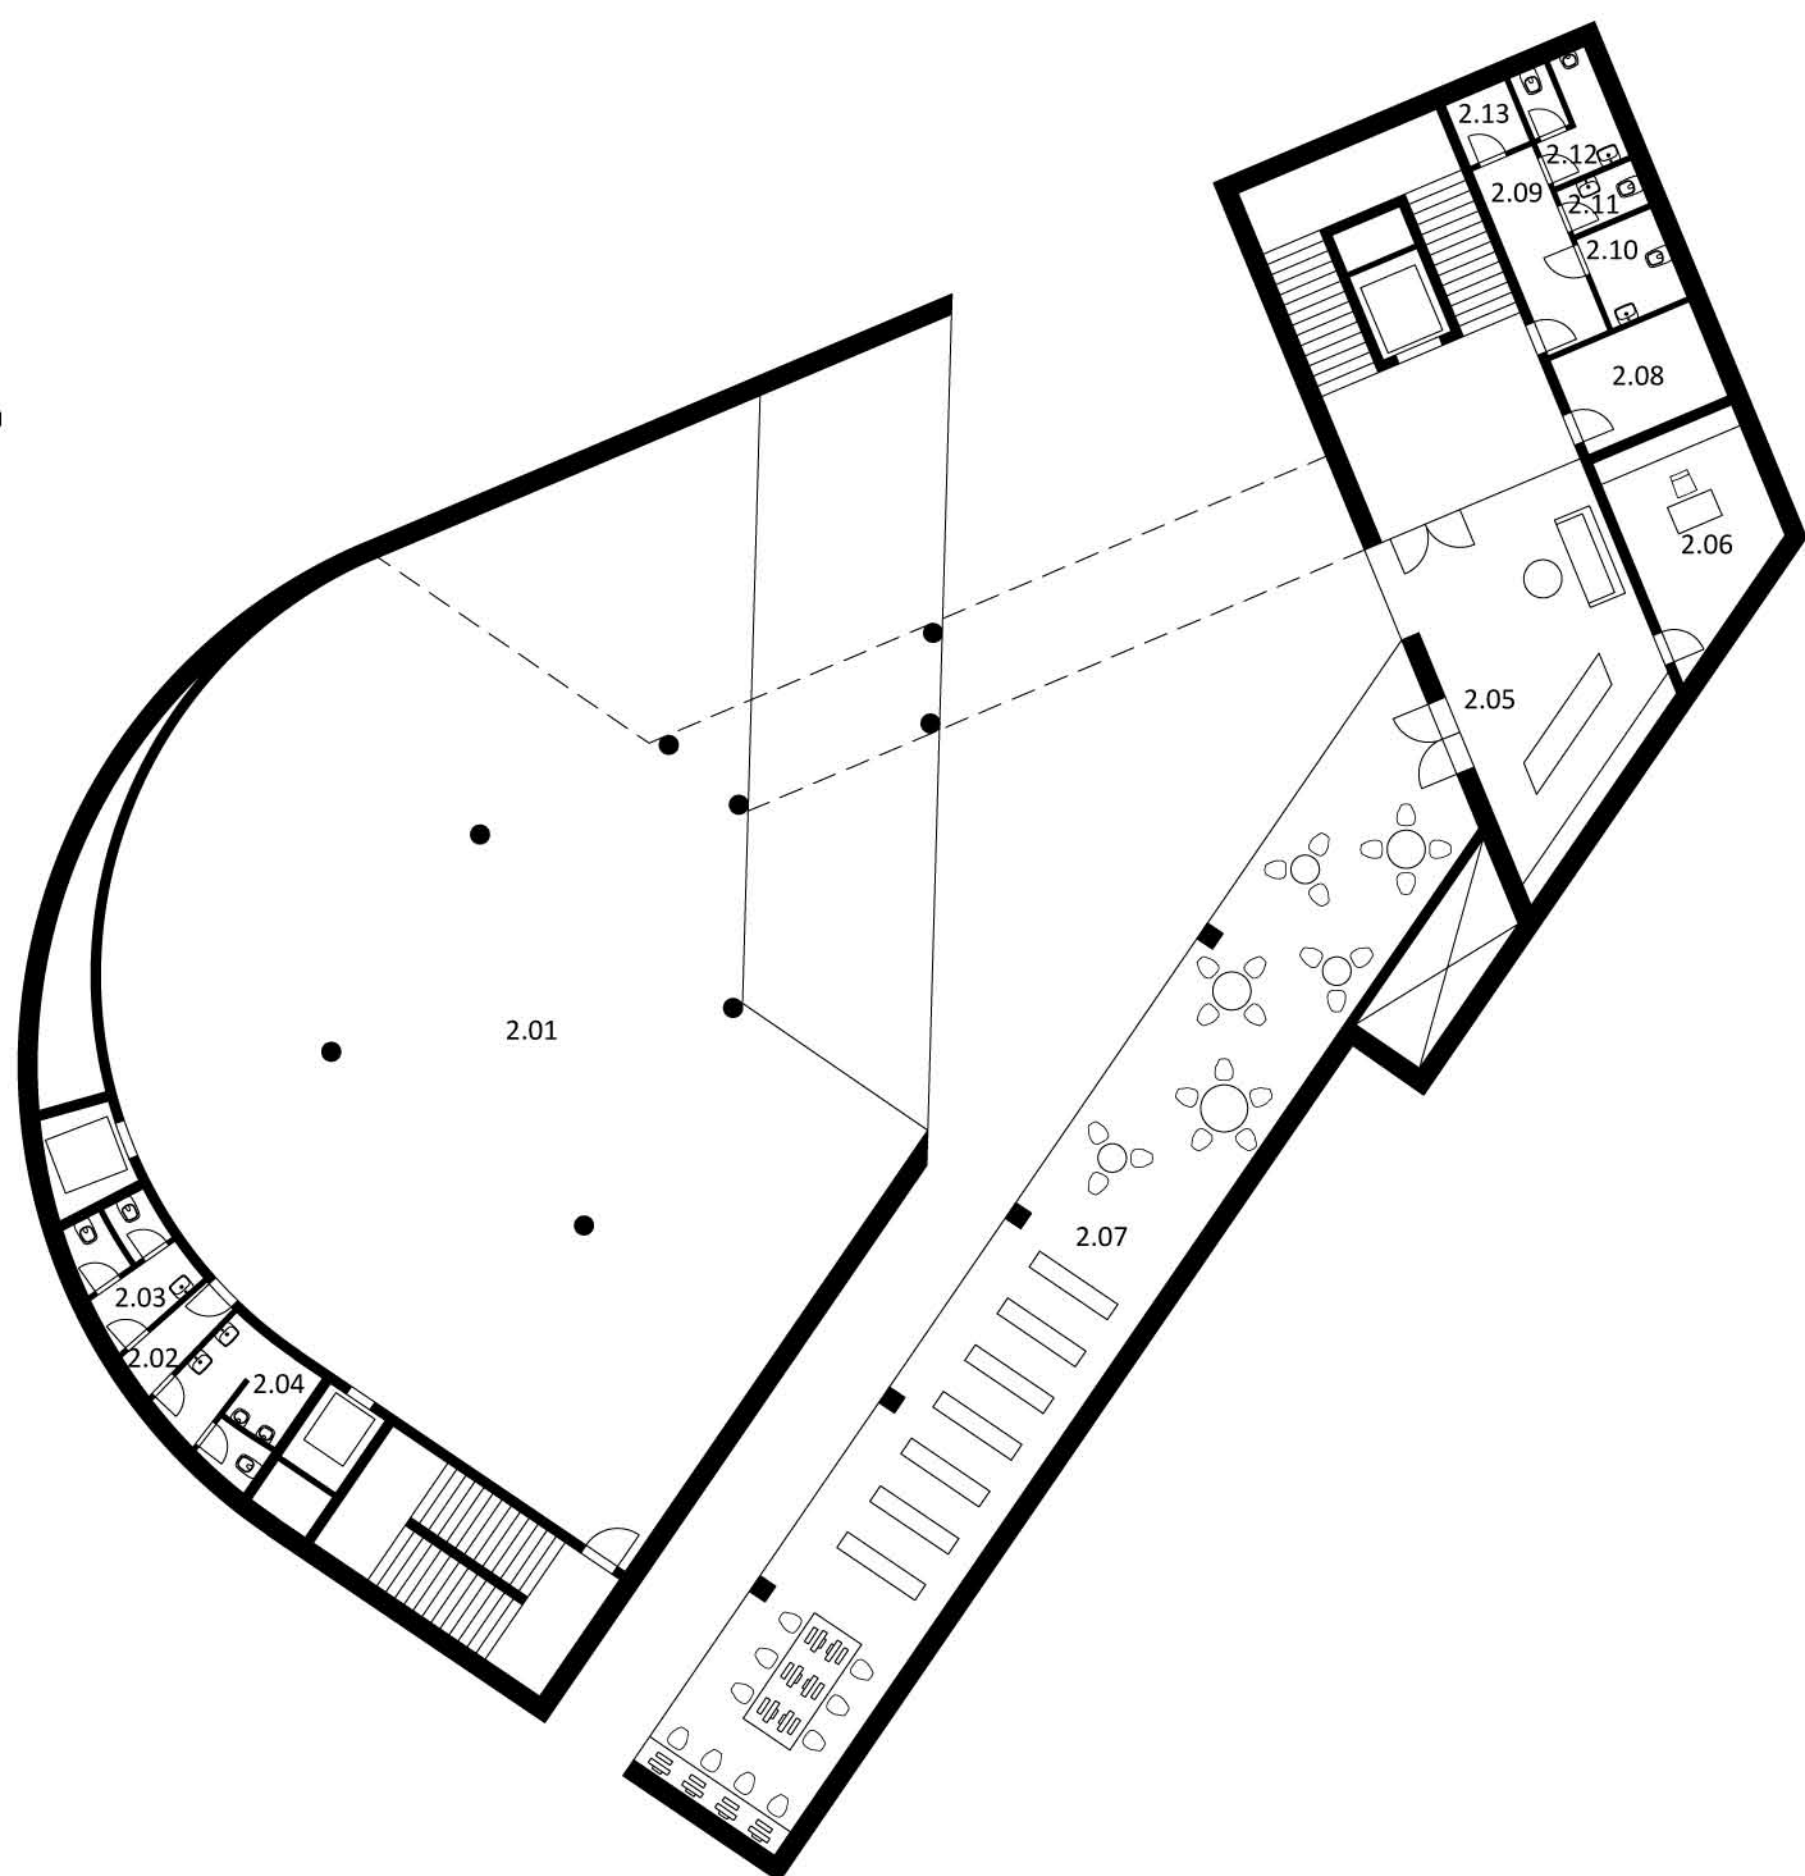


2.NP
1:200

3.01 VÝSTAVNÝ PRIESTOR
3.02 CHODBA
3.03 WC ŽENY (ZŤP)
3.04 WC MUŽI (ZŤP)
3.05 MIESTNOSŤ PRE UPRATOVAČKU
3.06 INFO A RECEPCIA
3.07 KUCHYŇKA
3.08 DENNÁ MIESTNOSŤ PRE ZAMESTNANCOV GALÉRIE
3.09 ADMINISTRATÍVA GALÉRIE
3.10 SKLAD / ARCHÍV
3.11 CHODBA
3.12 WC ŽENY
3.13 WC MUŽI
3.14 MIESTNOSŤ PRE UPRATOVAČKU
3.15 HYGIENA PRE ZAMETNANCOV

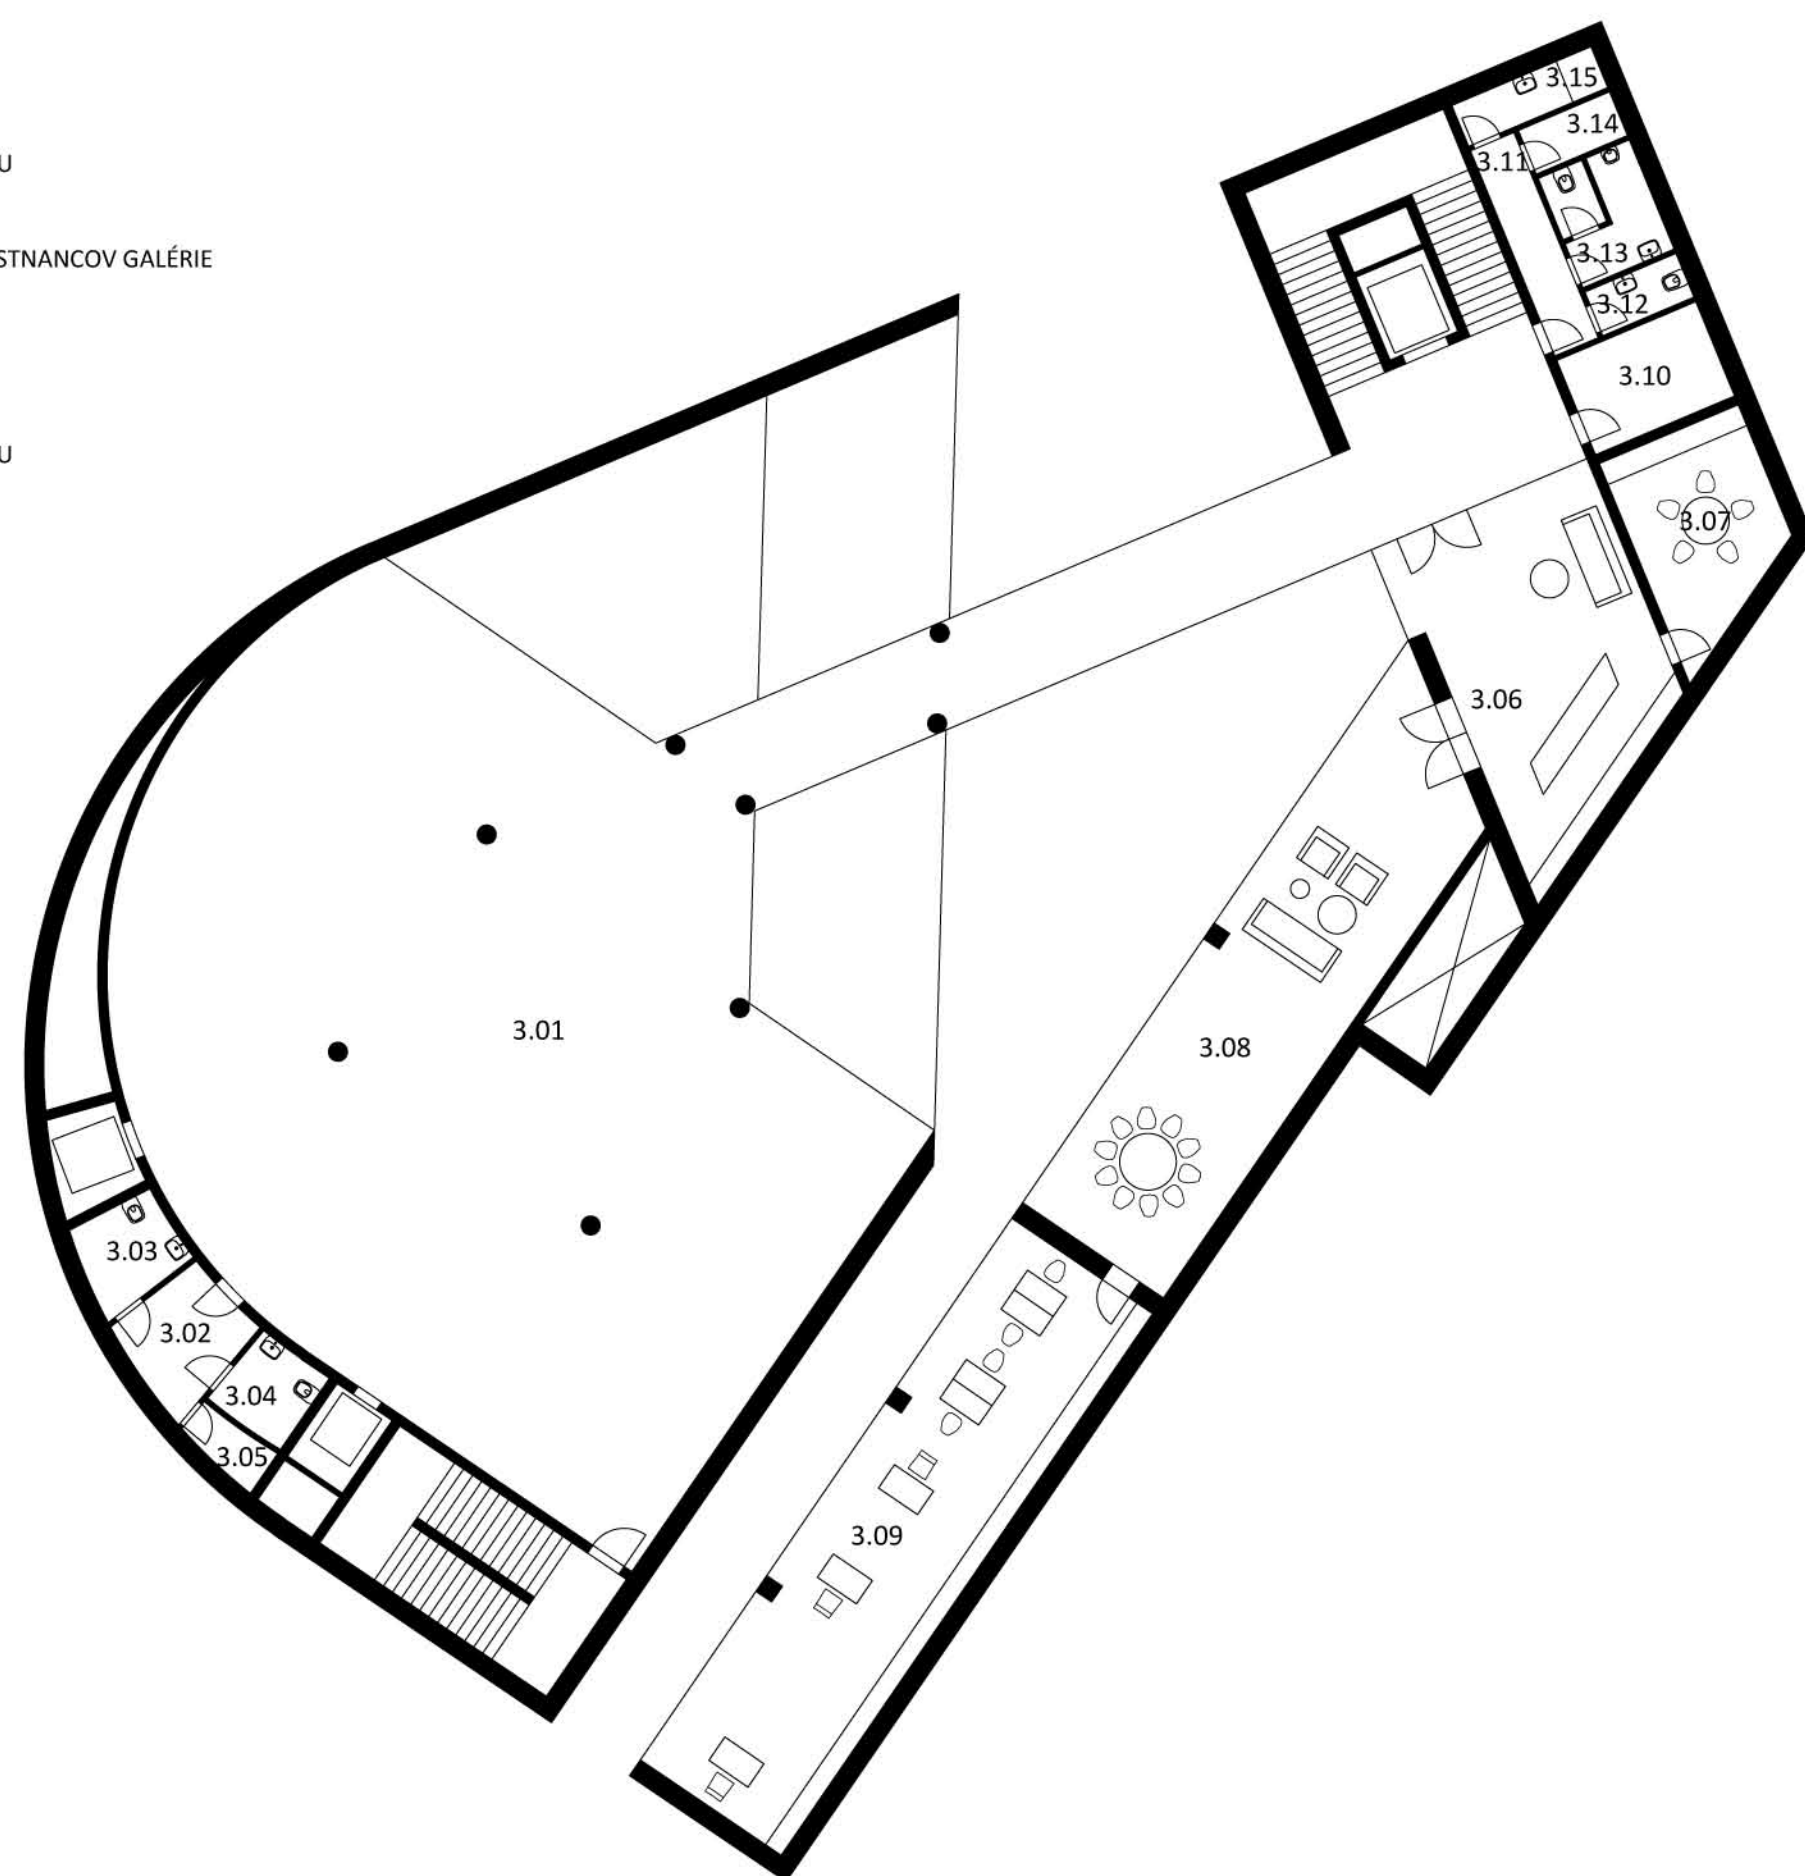


3.NP
1:200

4.01 VÝSTAVNÝ PRIESTOR
4.02 DEPOZIT
4.03 DENNÁ MIESTNOSŤ
4.04 KUCHYŇKA
4.05 KANCELÁRIA
4.06 CHODBA
4.07 IZBA
4.08 KÚPEĽŇA
4.09 KÚPEĽŇA
4.10 IZBA
4.11 SKLAD / ARCHÍV
4.12 CHODBA
4.13 WC ŽENY
4.14 WC MUŽI
4.15 MIESTNOSŤ PRE UPRATOVAČKU
4.16 HYGIENA PRE ZAMETNANCOV

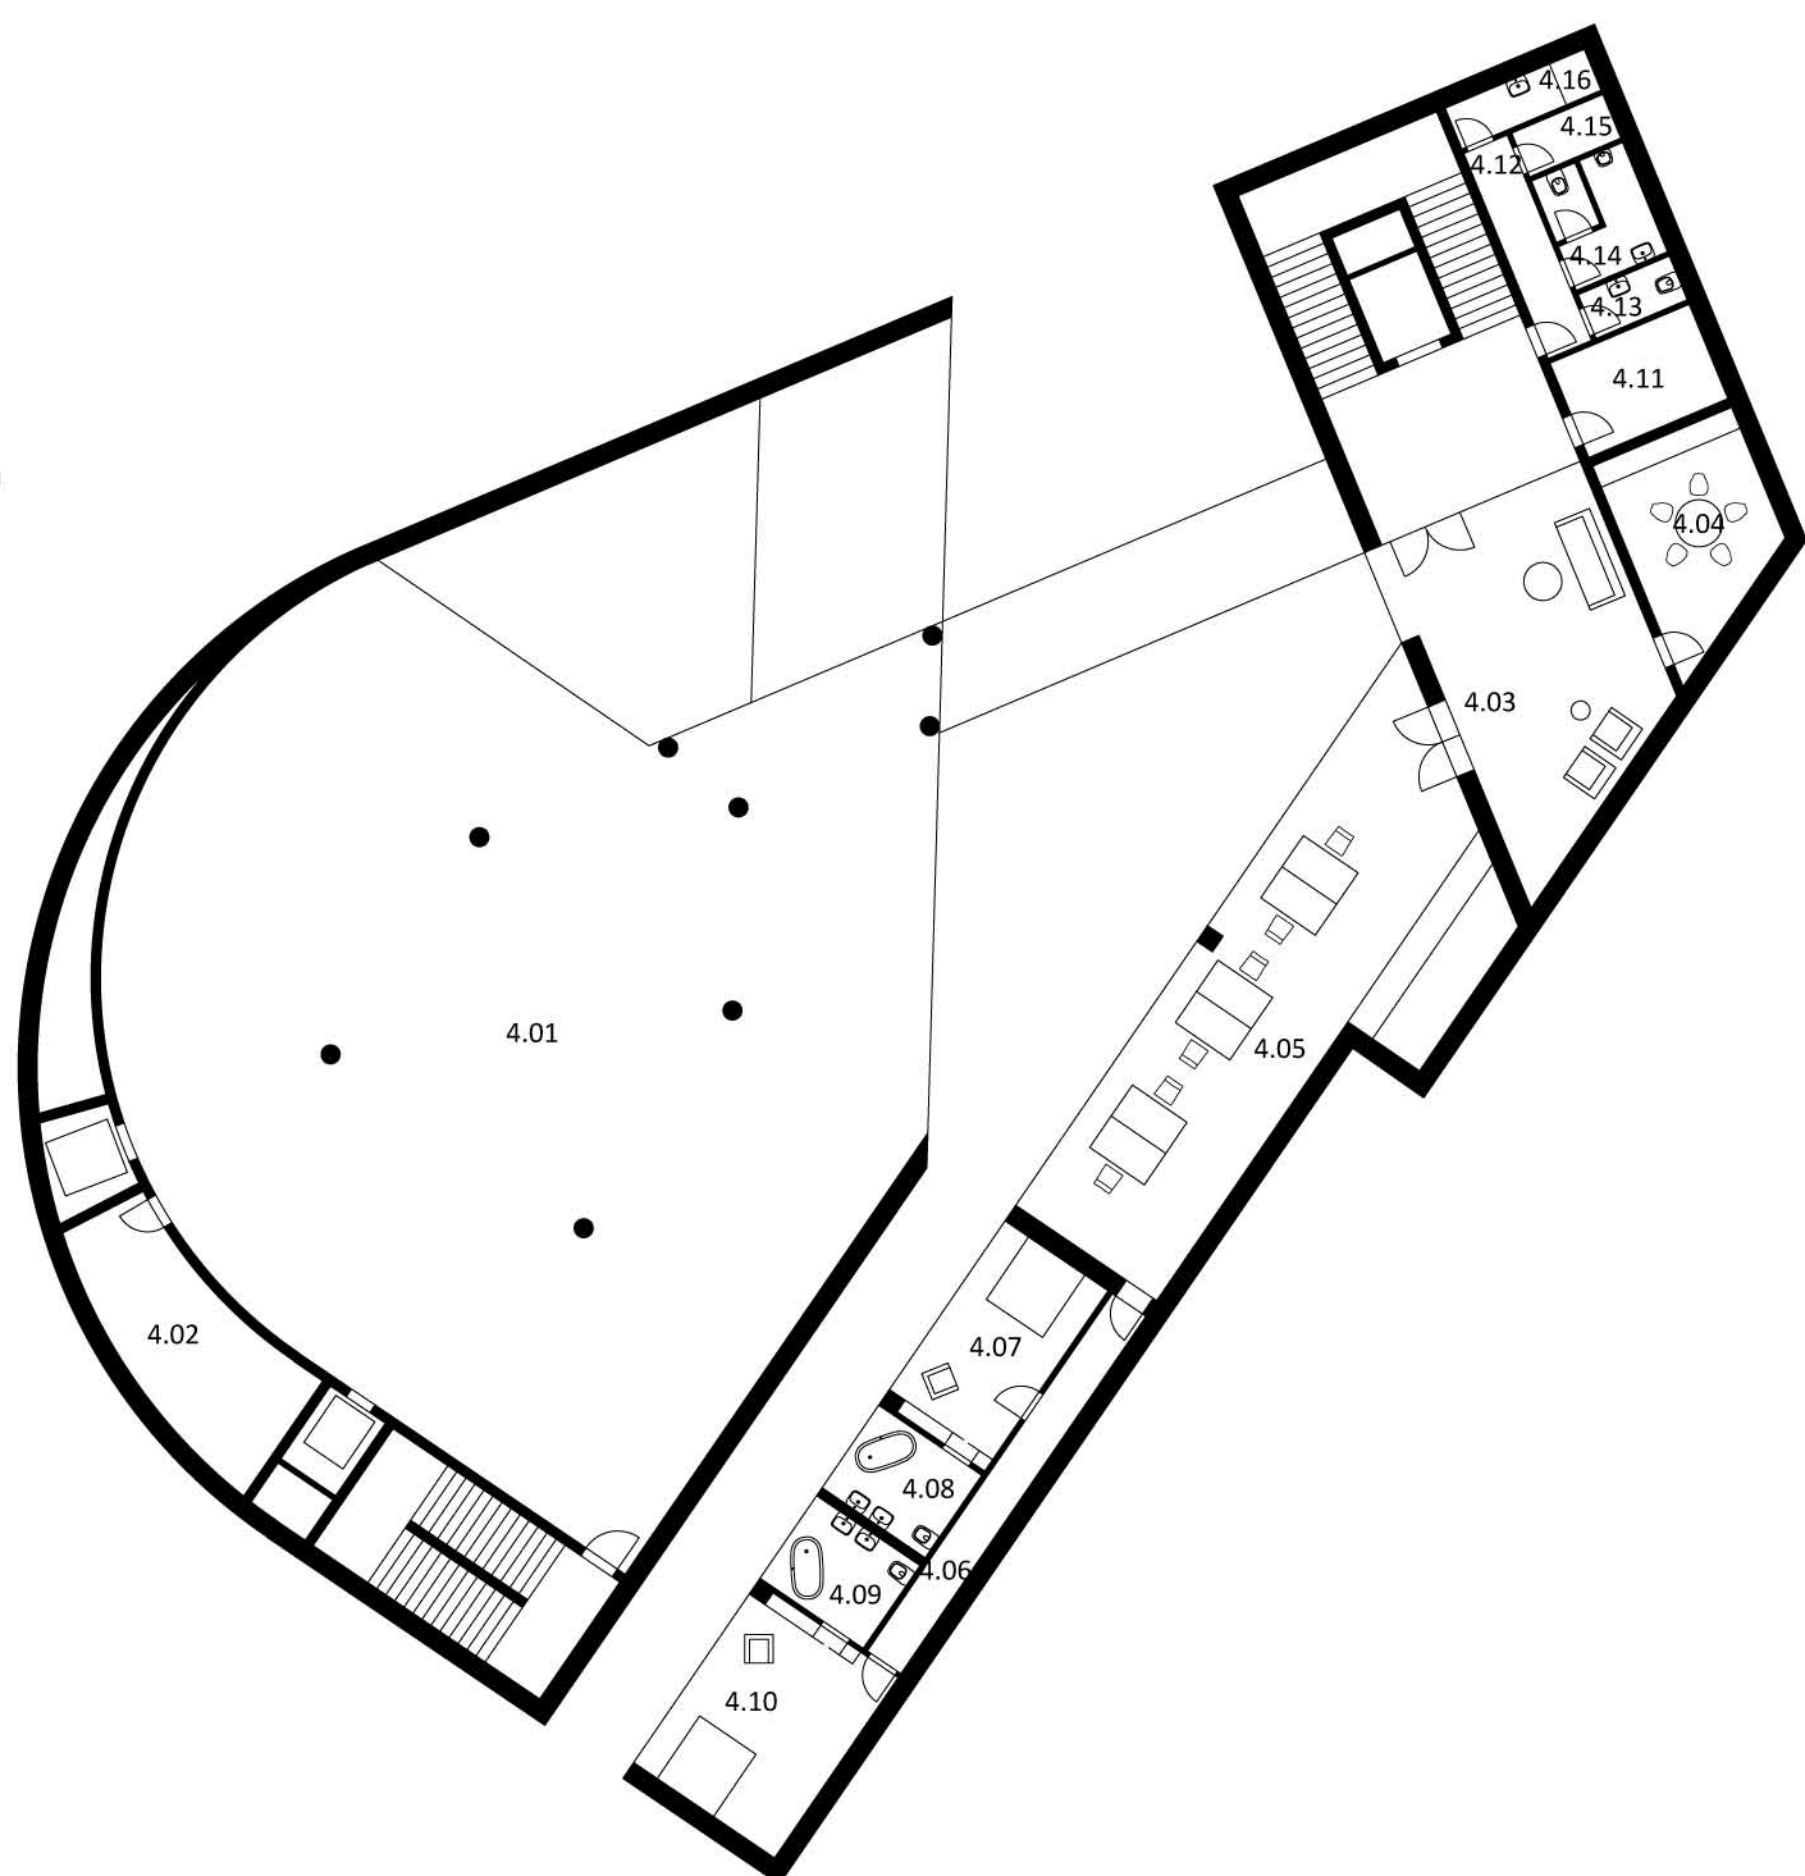

4.NP
1:200

5.01 VÝSTAVNÝ PRIESTOR
5.02 MIESTNOSŤ PRE VZT
5.03 SKLAD
5.04 DENNÁ MIESTNOSŤ
5.05 KUCHYŇKA
5.06 KANCELÁRIA
5.07 CHODBA
5.08 IZBA
5.09 KÚPEĽŇA
5.10 KÚPEĽŇA
5.11 IZBA
5.12 MIESTNOSŤ PRE VZT
5.13 CHODBA
5.14 WC ŽENY
5.15 WC MUŽI
5.16 MIESTNOSŤ PRE UPRATOVAČKU
5.17 HYGIENA PRE ZAMETNANCOV

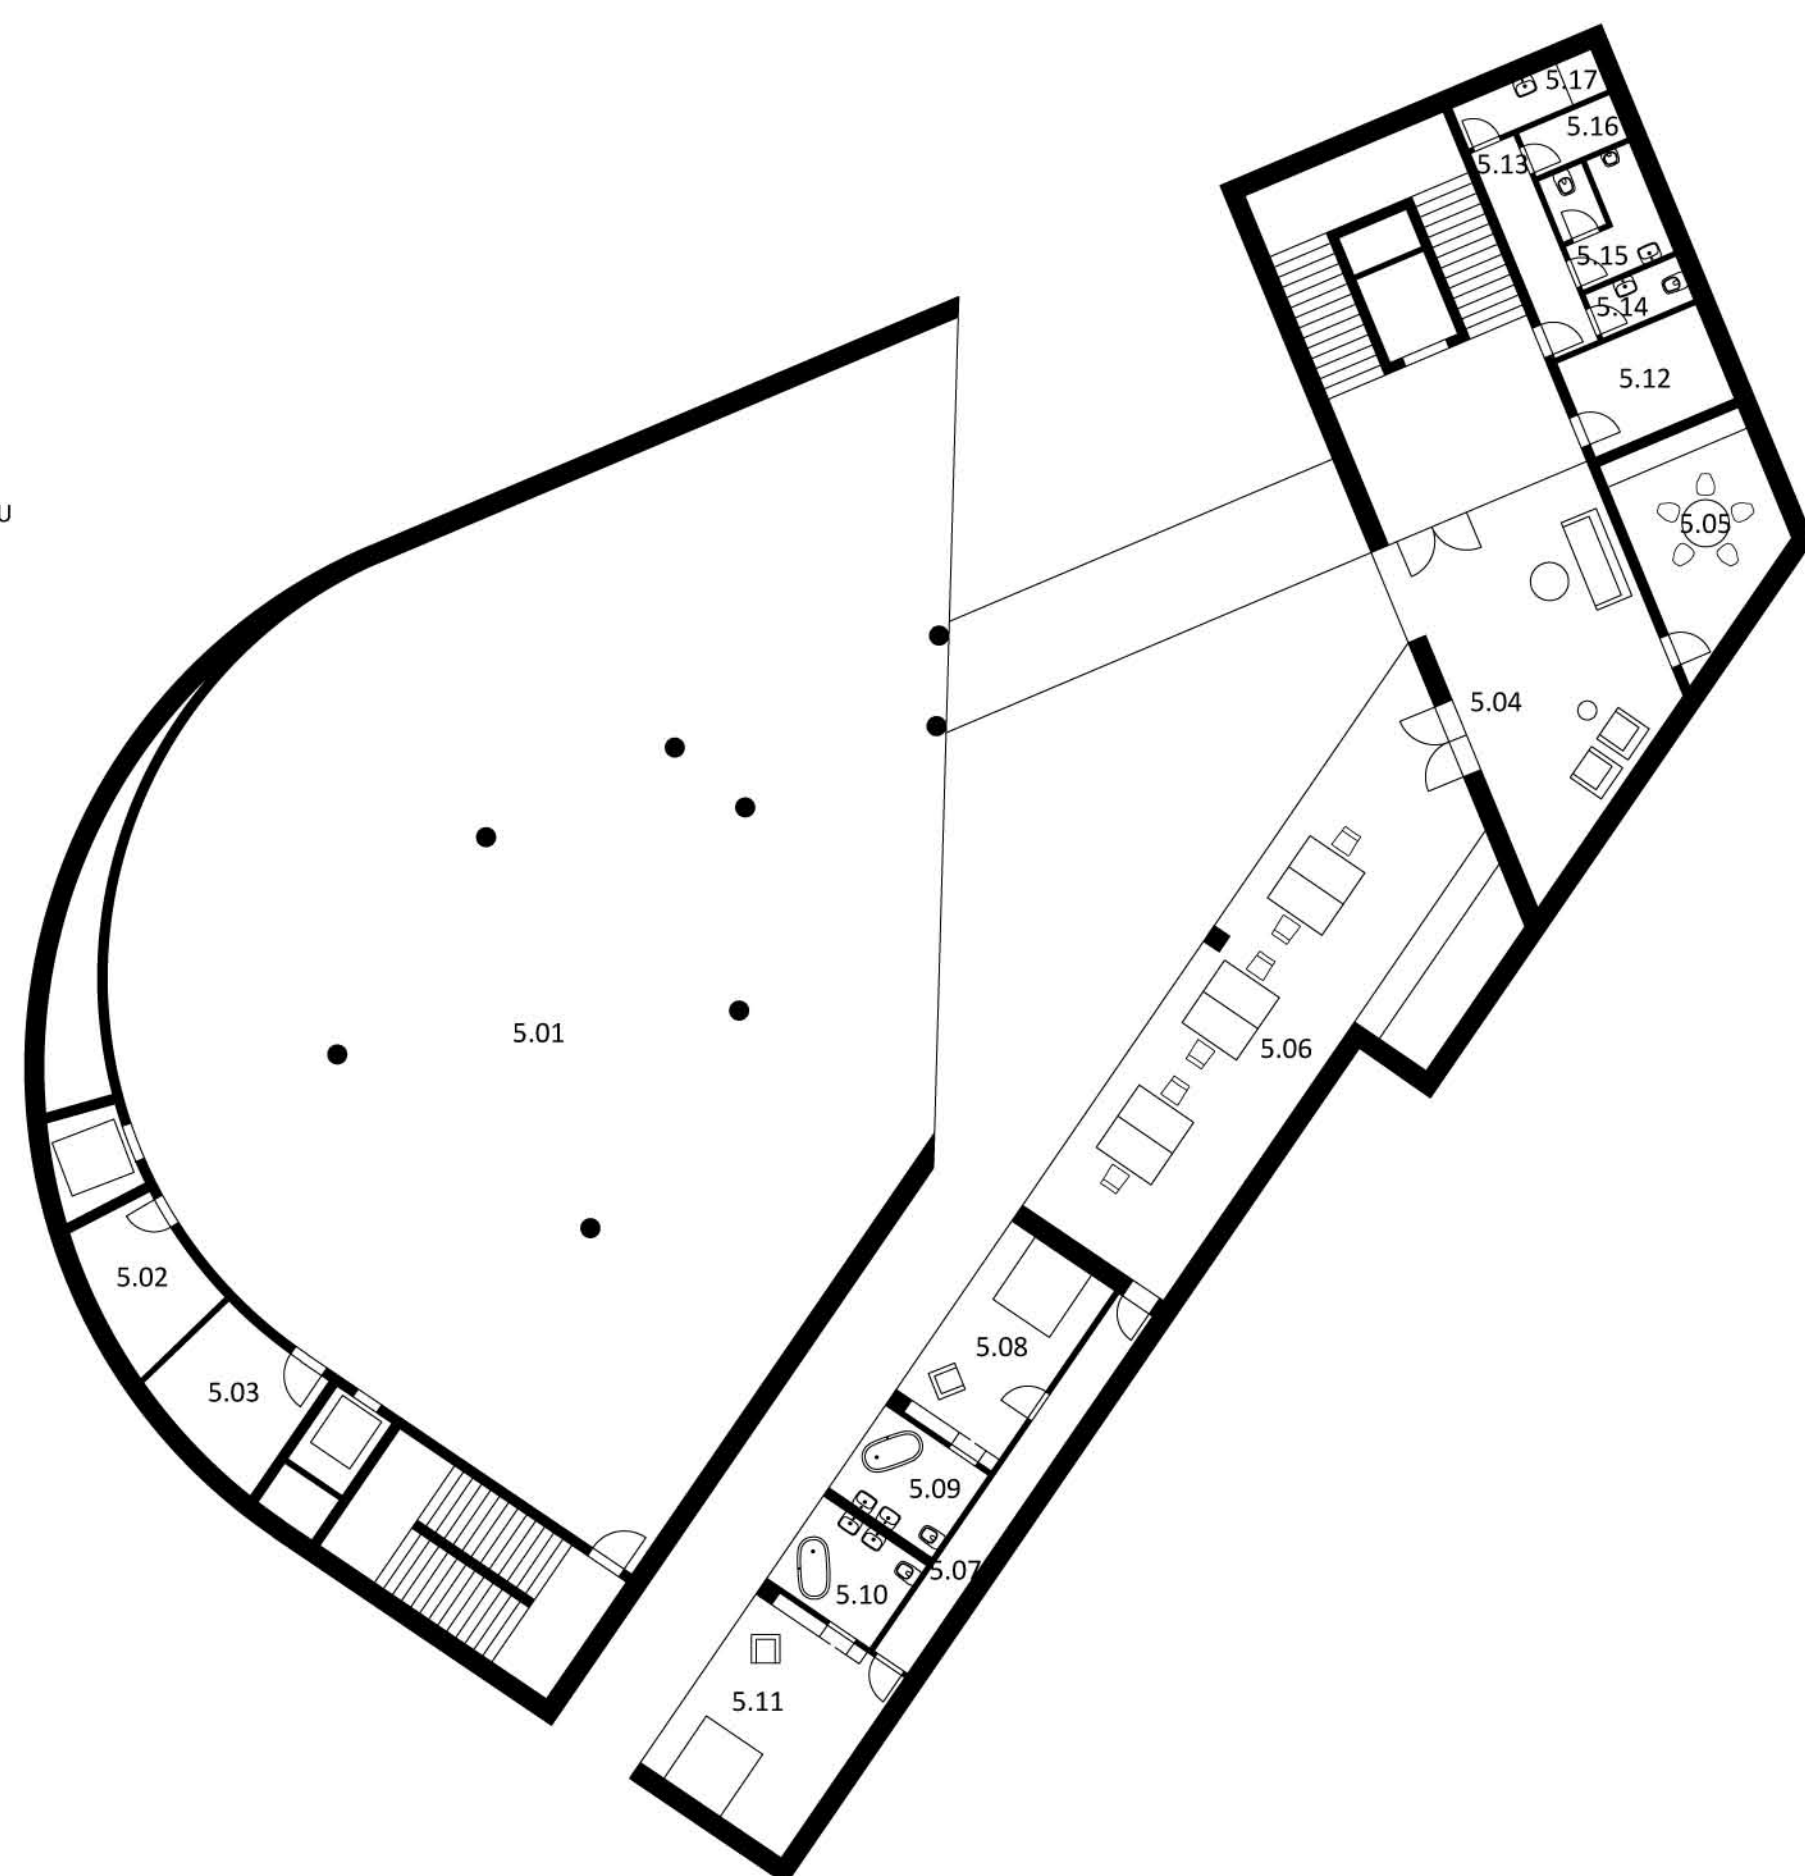

5.NP
1:200