

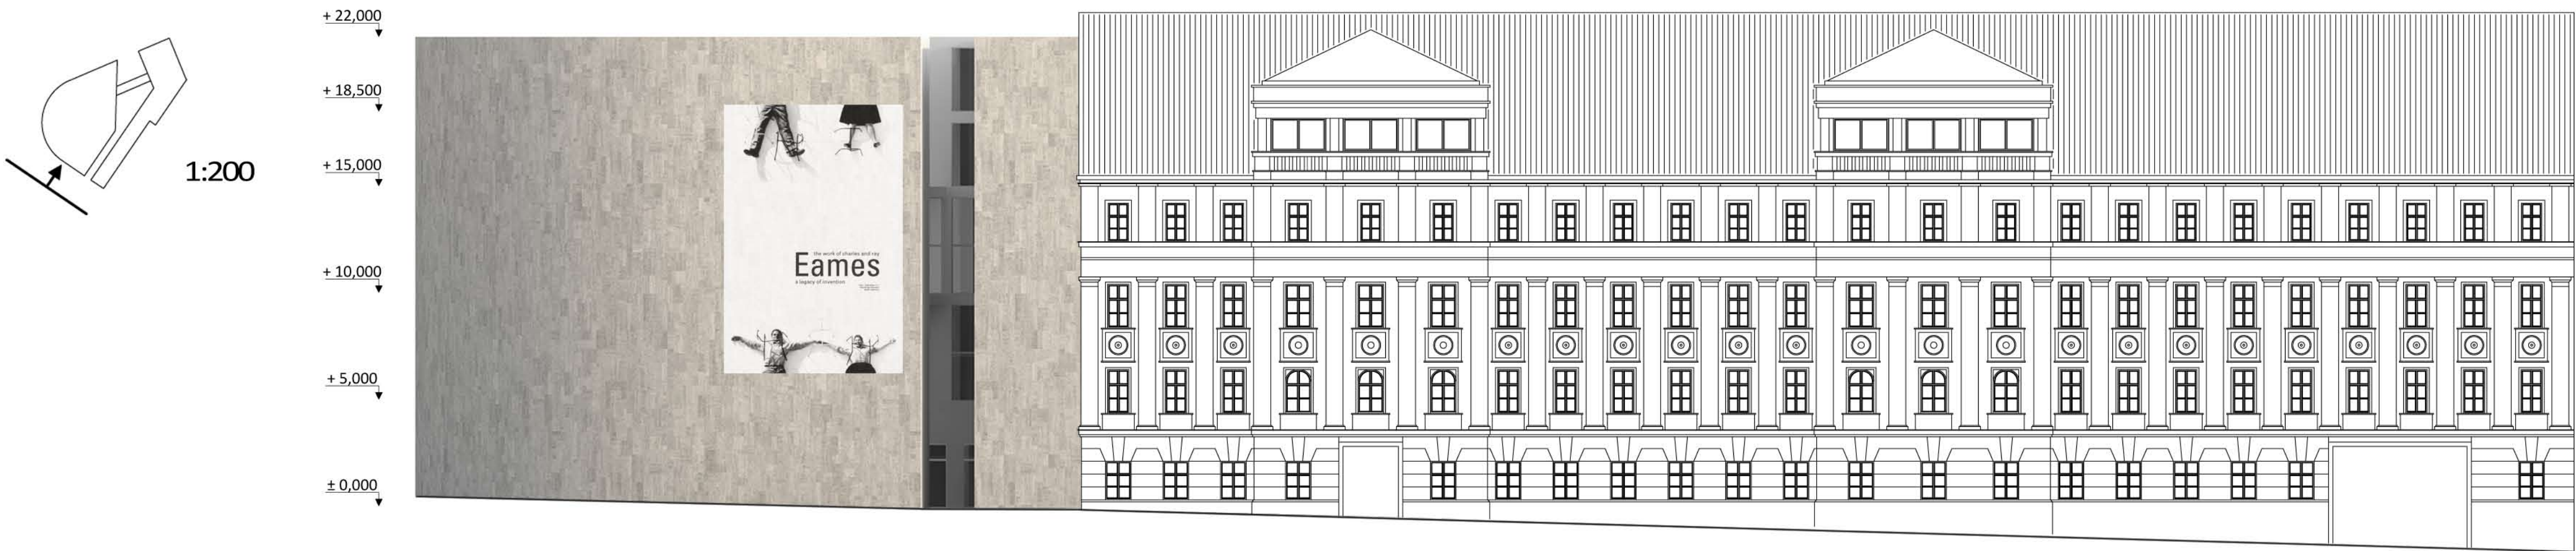



Pohľady

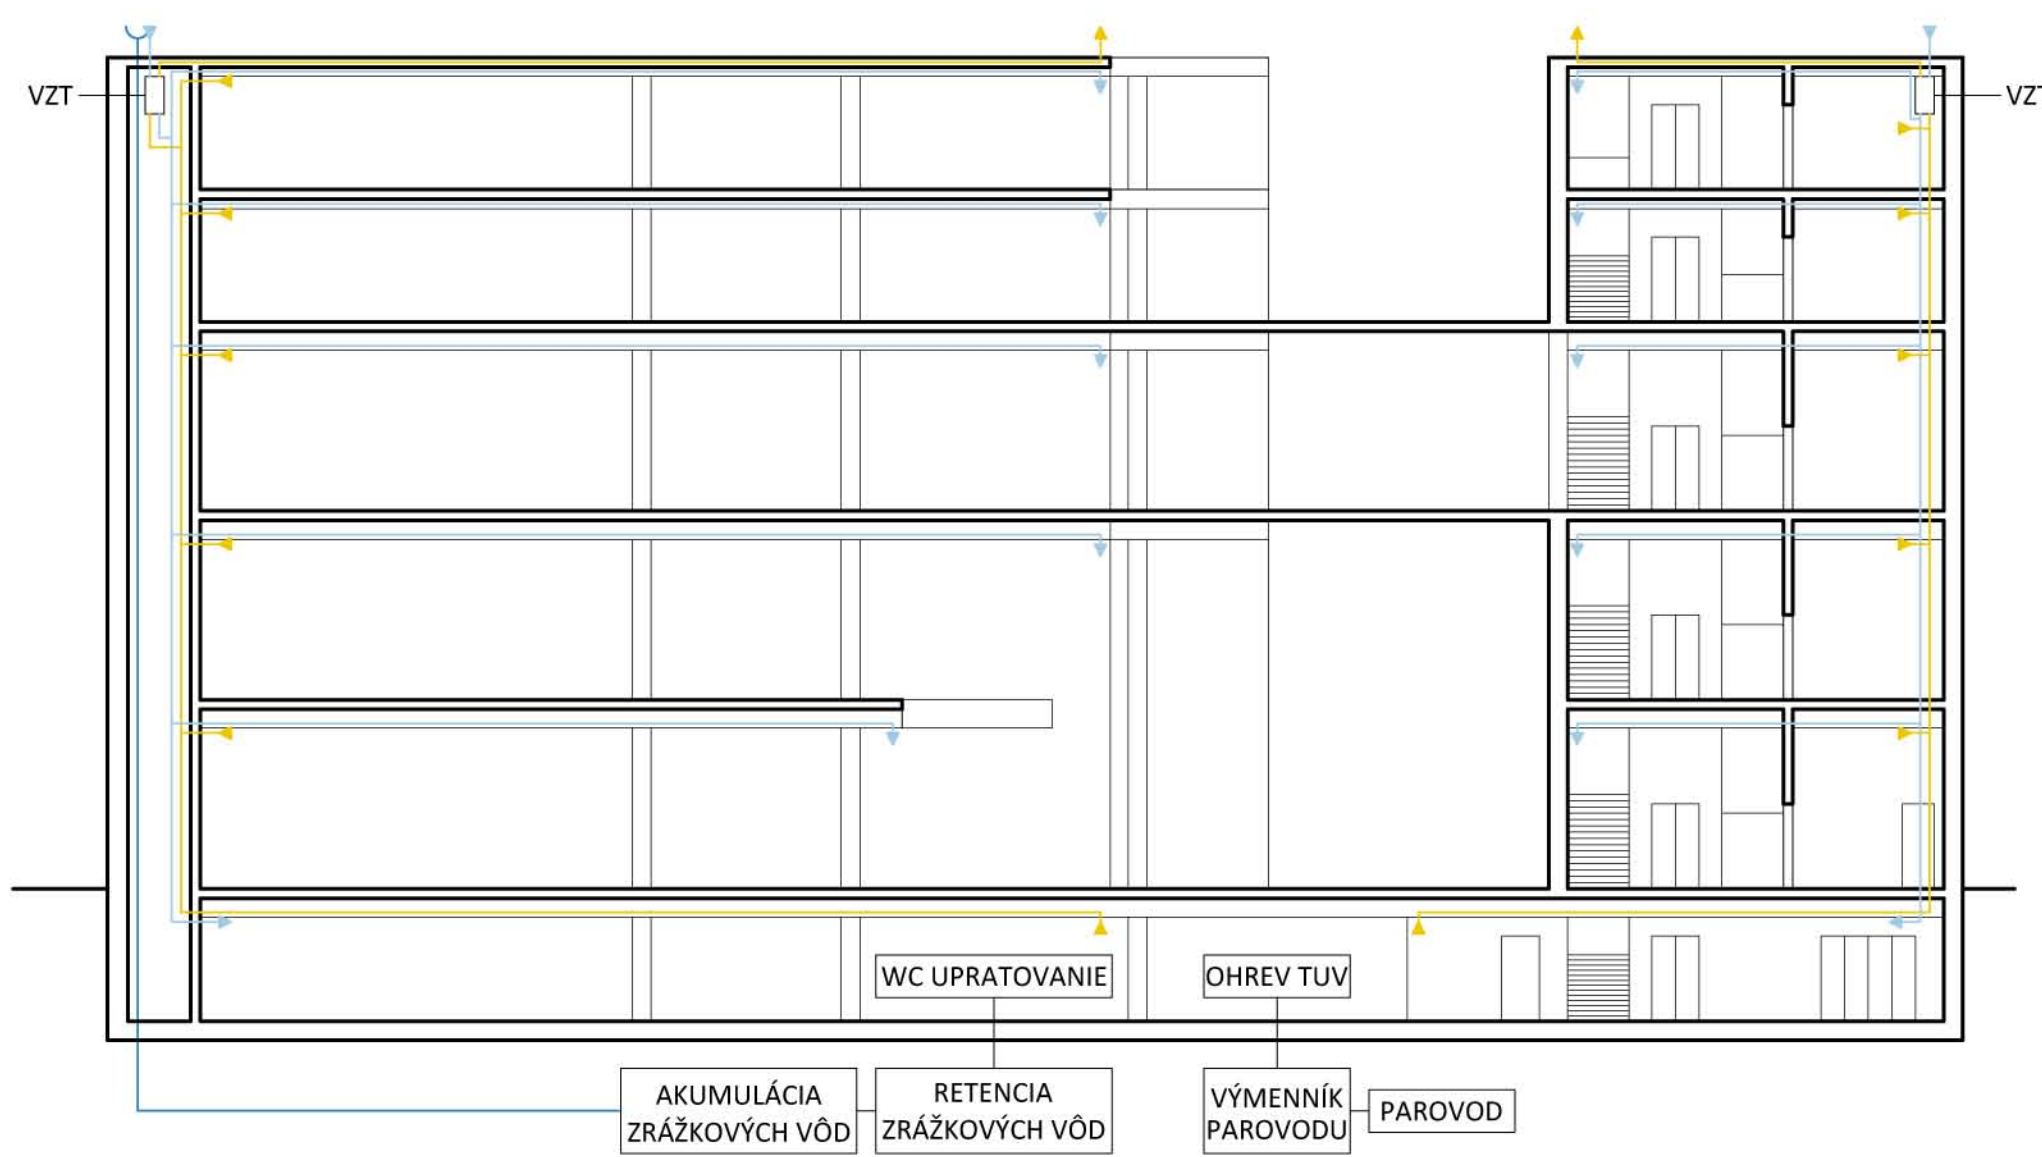

Energetické schémy

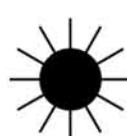

 1:200

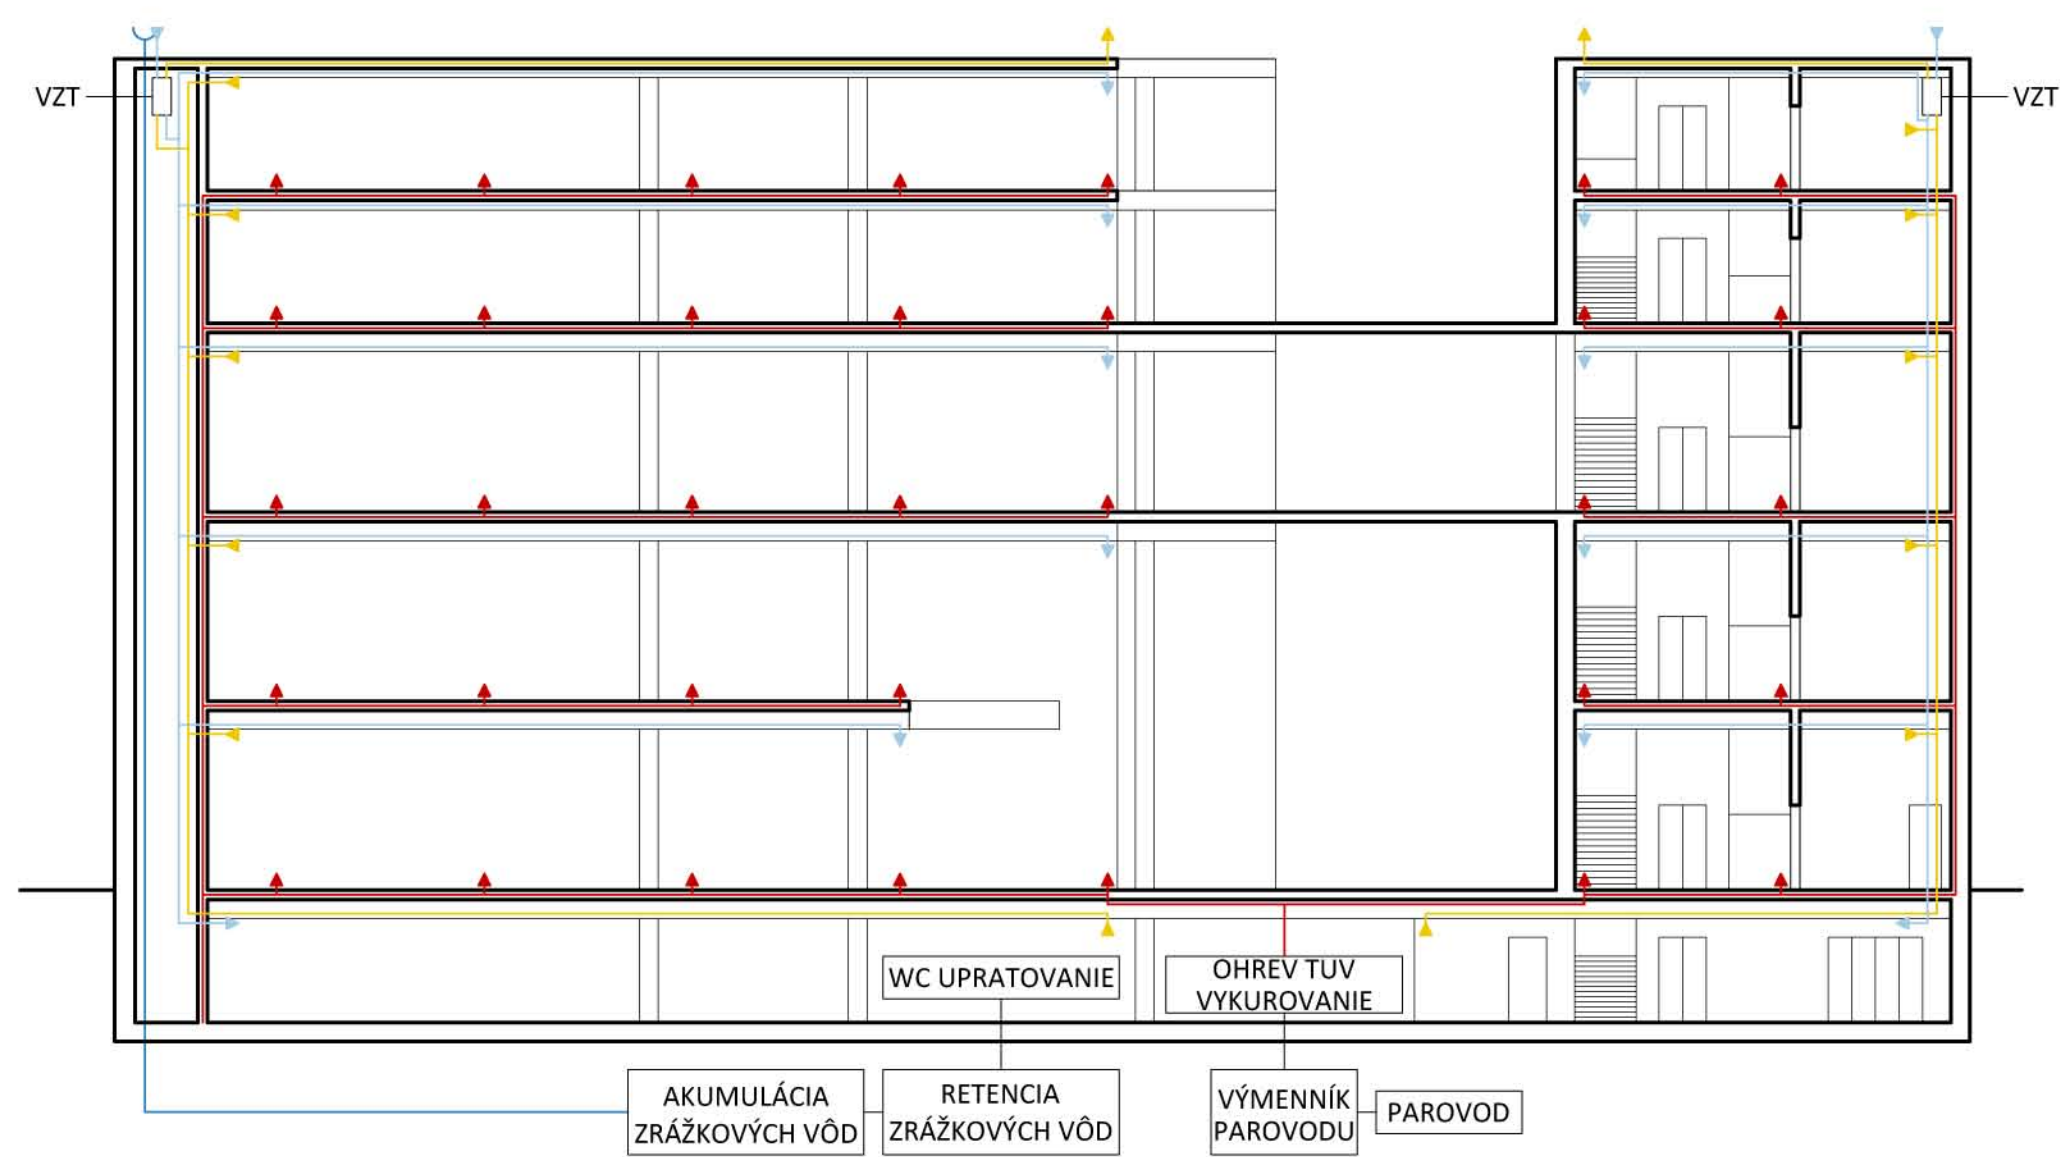

 1:200