



ŘEZ B-B'

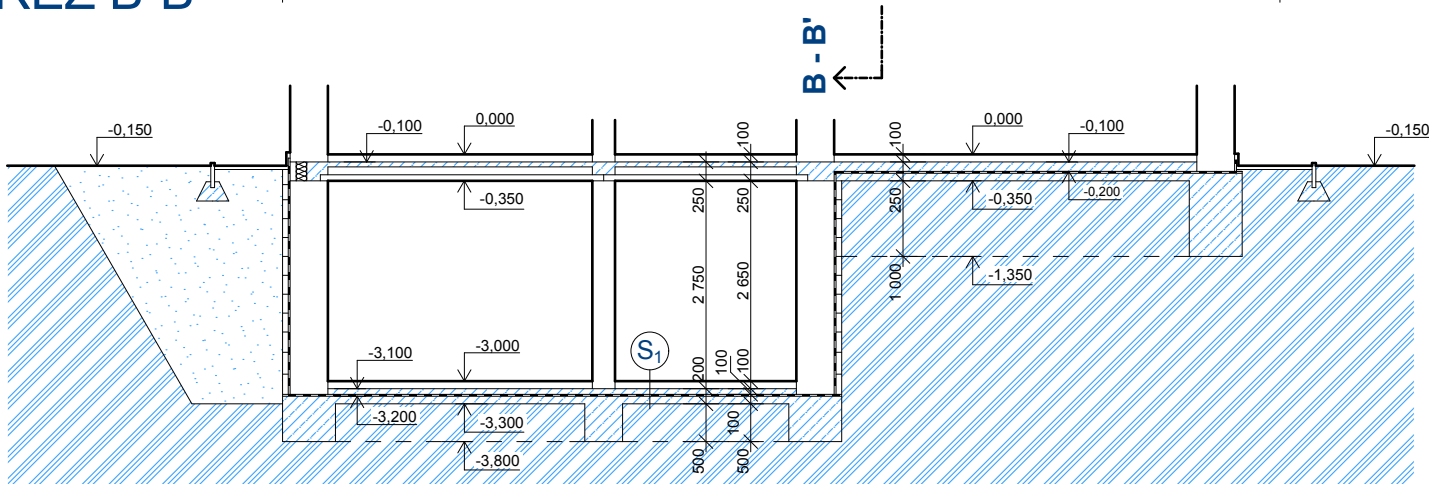

ŘEZ A-A'

ŘEZ B-B'

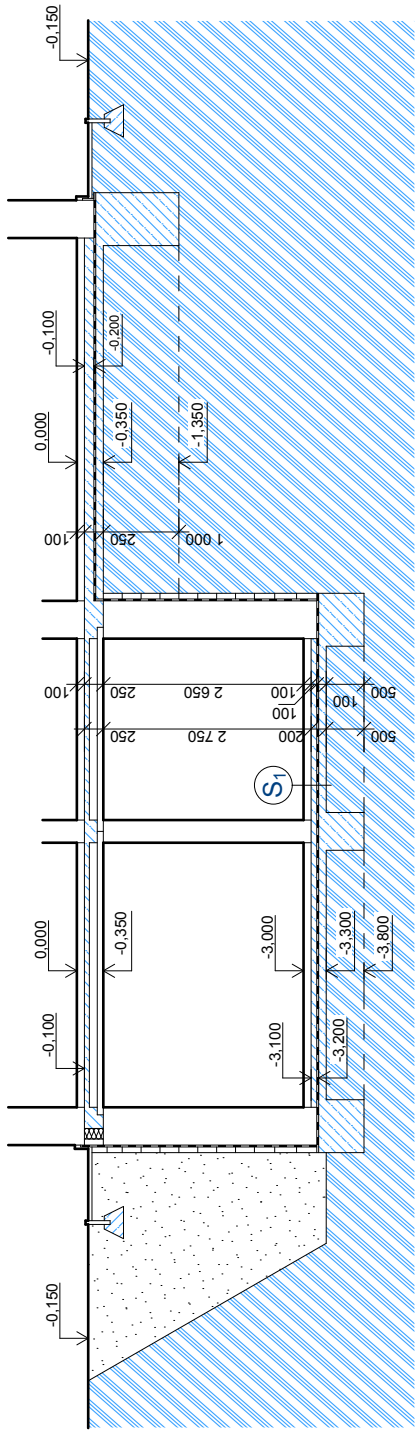


0,000 = 201,51m n.m B.p.v.

LEGENDA MATERIÁLŮ

- ŽELEZOBETON BETON C20/25, OCEL B500B
- TEPELNÁ IZOLACE
- HYDROIZOLACE A400H

POZNÁMKA KE SKLADBĚ:

- S₁
- Čistá podlaha 100mm
- Betonová mazanina 100mm
- Hydroizolace A400H
- Betonová mazanina 100mm
- Nosná zemina

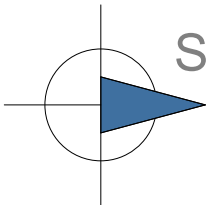

KRESLIL	VYPRACOVAL	ZODP.PROJEKTANT	VUT v Brně Fakulta stavební	
RADEK FORMAN	RADEK FORMAN			
INVESTOR				
PROFESE				
RODINNÝ DŮM			FORMÁT	A3
			DATUM	12.12.2012
			STUPEŇ	STUDIE
			Č. ZAKÁZKY	1
ZÁKLADY			MĚŘÍTKO 1:50	Č. VÝKRESU 1