


VÝPIS DŘEVĚNÝCH PRVKŮ

OZN.	POPIS	ROZMĚR (mm)	POČET (ks)	KUBATURA (m³)
a ₁	KROKEV	10 000x120x180	16	3,456
a ₂	KROKEV	4 500x120x180	8	0,777
a ₃	KROKEV	5 650x120x180	6	0,732
b	POZEDNICE	13 700x160x140	1	0,307
c	VAZNICE	13 700x160x140	1	0,307
d	VAZNICE	7 300x160x140	1	0,164
e	POZEDNICE	7 300x160x140	1	0,164
f	POZEDNICE	6 300x160x140	1	0,141
g	VAZNICE	6 300x160x140	1	0,141
h	SLOUPEK	6 300x160x160	2	0,141
				6,189

VÝPIS OCELOVÝCH PRVKŮ


OZN.	POPIS	ROZMĚR (mm)	POČET (ks)
o	VAZNICE	6 250x70x180	2

POZN.:
2x U180 k sobě svařené

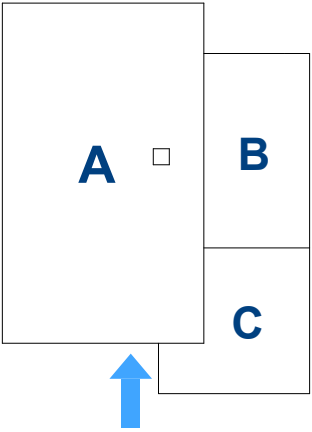


POZN.:
RODINNÝ DŮM SE SKLÁDA ZE TŘÍ PULTOVÝCH STŘECH (A, B, C)
Dřevěné prvky tlakově impregnovány přípravkem TANALITH E
Spoje dřevěných prvků provedeny styčnickovými deskami a úhelníky
Pozednice kotvena chemickou kotvou FISCHER R M s vnitřním závitem FISCHER RG MI 14x90 M14
Klempířské prvky oplechování z materiálu Ti-Zn
Při výstavbě postupovat dle platných technologických pravidel výrobce použitého systému


ŘEZ A-A'

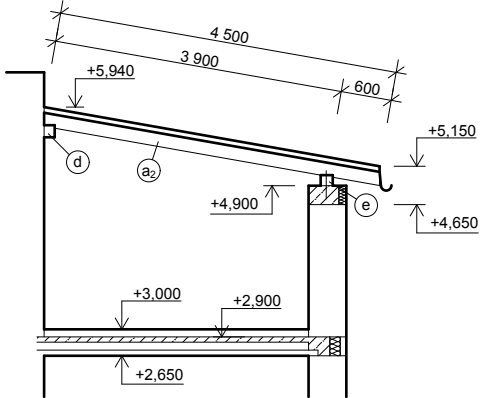


ŘEZ A-A'

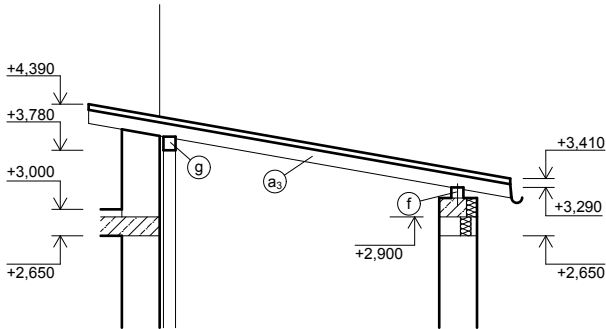

ŘEZ B-B'

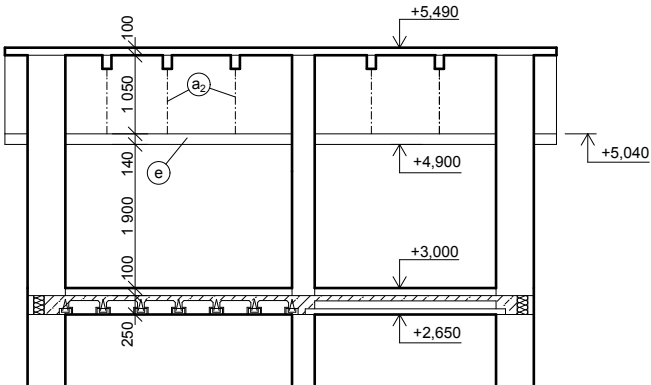

ŘEZ B-B'

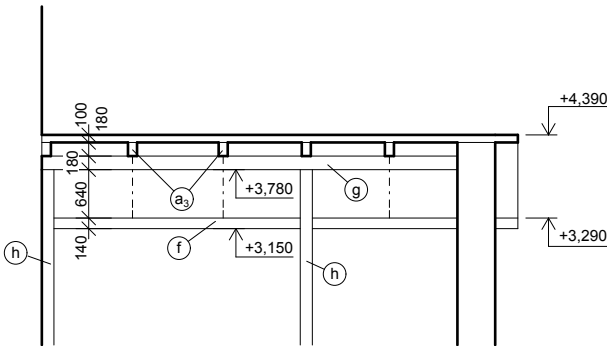

0,000 = 201,51m n.m B.p.v.

KRESLIL	VYPRACOVAL	ZODP.PROJEKTANT	VUT v Brně Fakulta stavební	
RADEK FORMAN	RADEK FORMAN			
INVESTOR				
PROFESE				
RODINNÝ DŮM			FORMÁT	A3
			DATUM	12.12.2012
			STUPEŇ	STUDIE
			Č. ZAKÁZKY	1
KROV			MĚŘÍTKO 1:50	Č. VÝKRESU 1