




POHLED SEVERNÍ

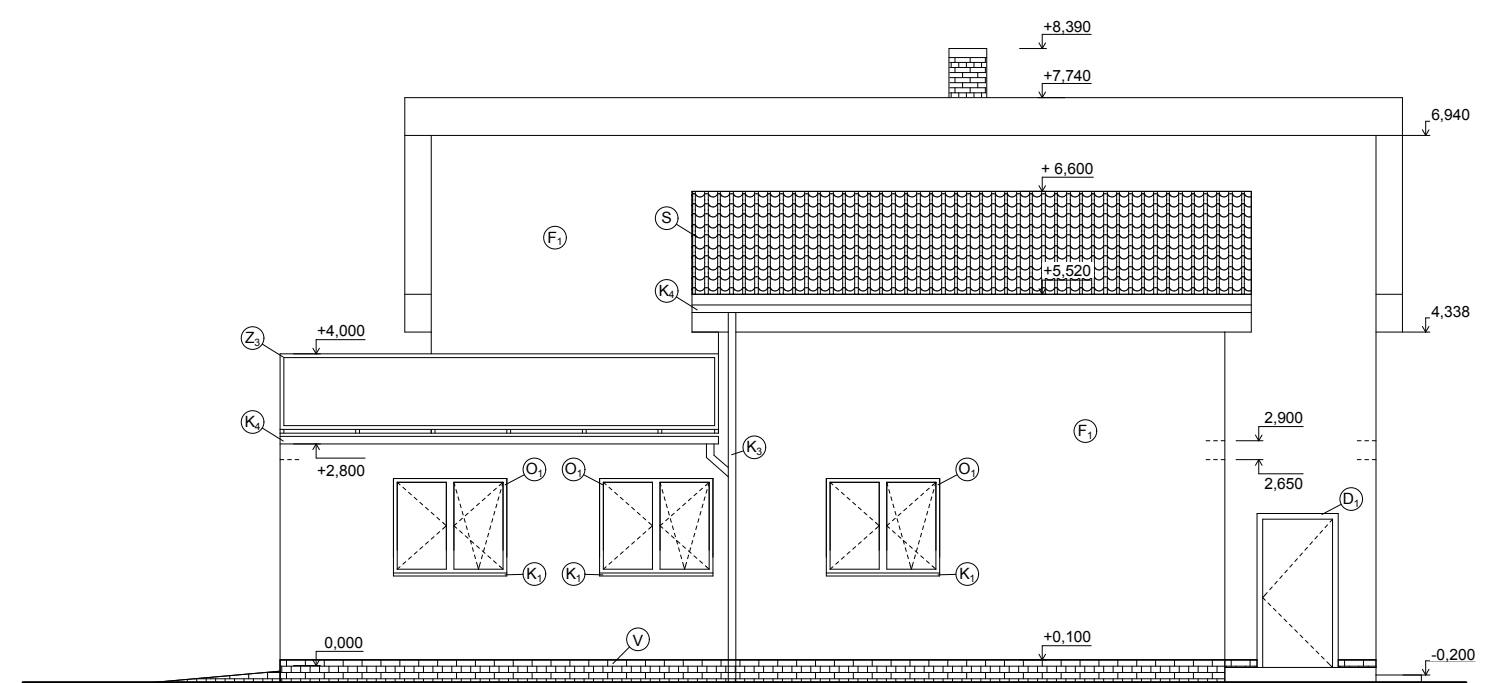


POHLED VÝCHODNÍ

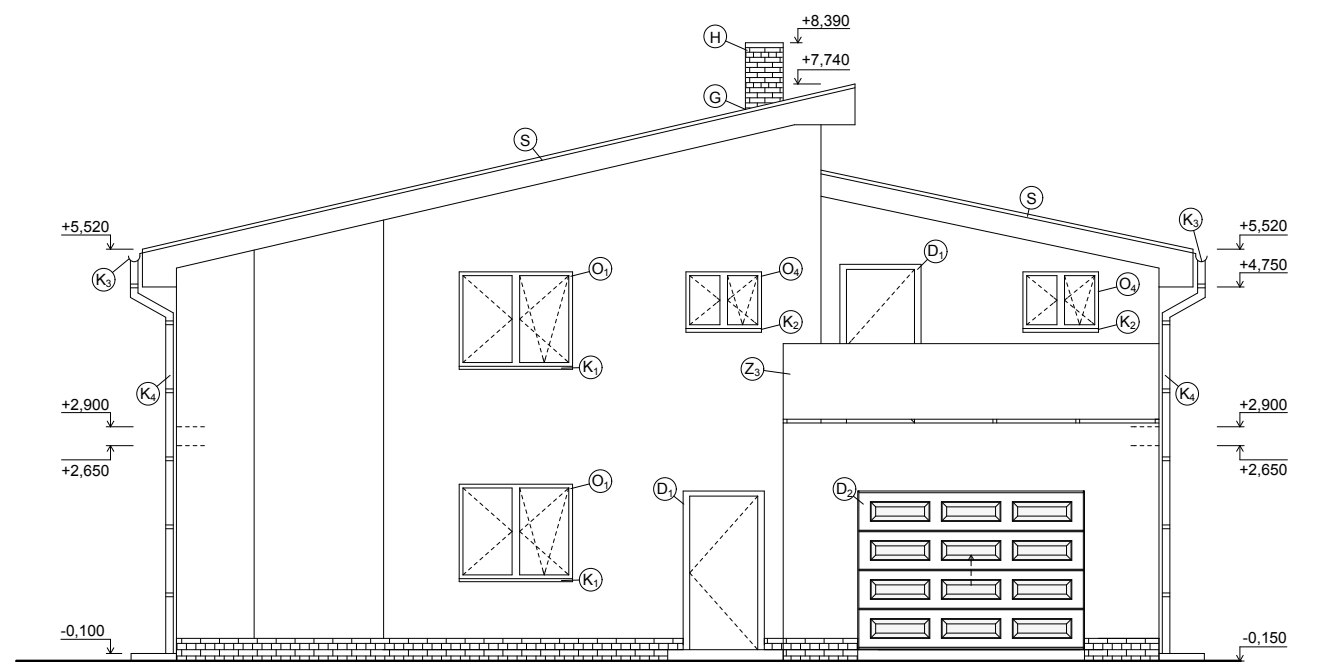

POHLED JIŽNÍ

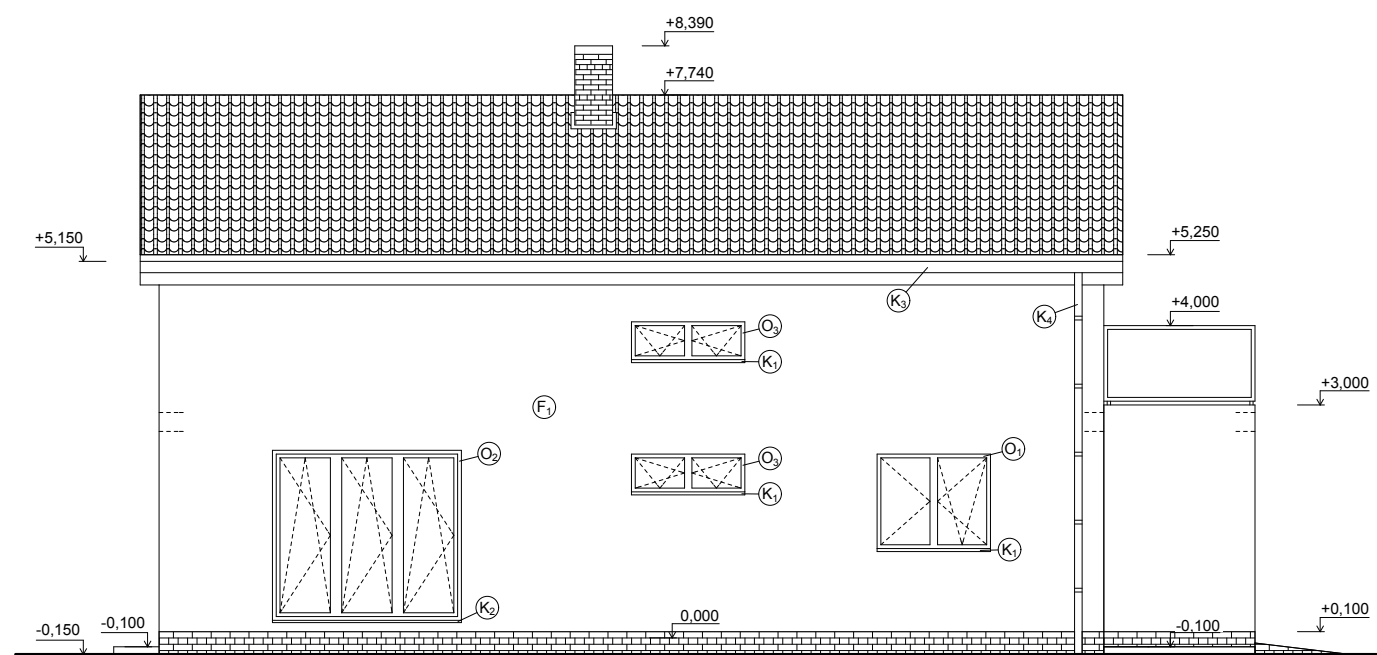

POHLED ZÁPADNÍ

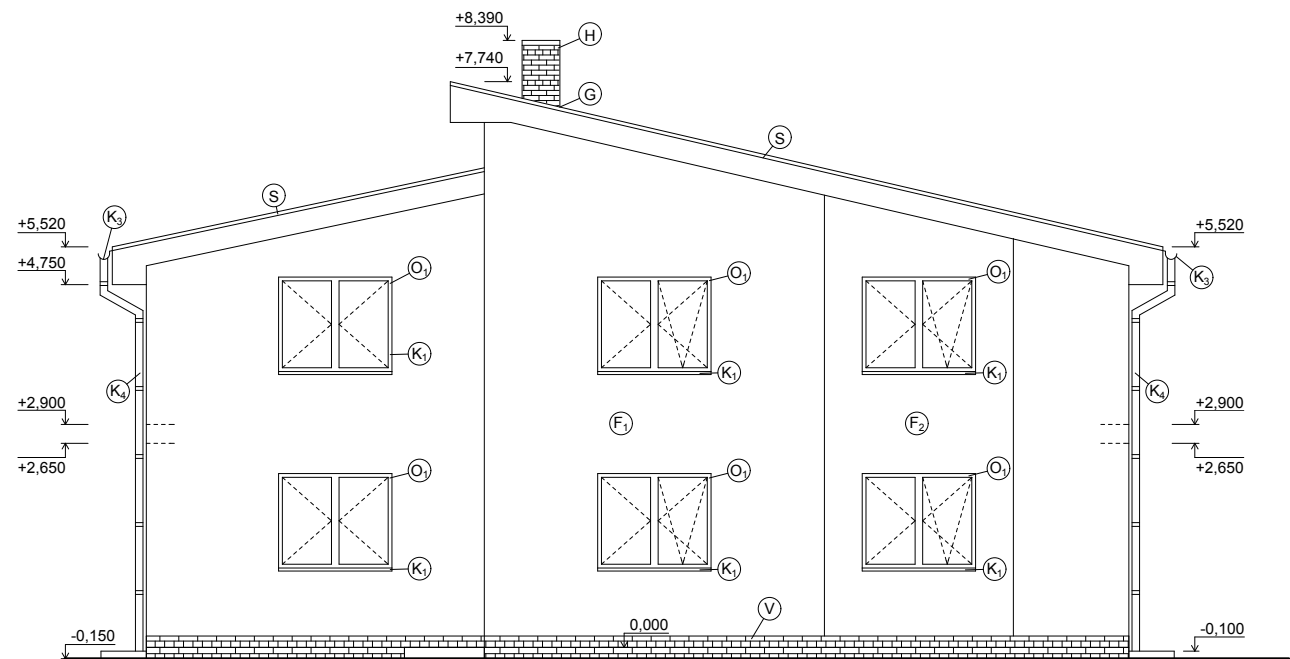

LEGENDA POVRCHOVÝCH ÚPRAV

- PLASTOVÉ OKNO V BARVĚ TMAVÝ DUB
- DŘEVĚNÉ DVEŘE V BARVĚ TMAVÝ DUB
- F1 FASÁDA V BARVĚ BÍLÉ
- F2 FASÁDA V BARVĚ ČERVENÁ
- K1 OPLECHOVÁNÍ PARAPETU S POVRCHOVOU ÚPRAVOU, NÁTĚR V BARVĚ HNĚDÁ
- K2 OPLECHOVÁNÍ PARAPETU S POVRCHOVOU ÚPRAVOU, NÁTĚR V BARVĚ HNĚDÁ
- K3 STŘEŠNÍ ŽLAB Z POZINKOVANÉHO PLECHU V BARVĚ HNĚDÉ
- K4 STŘEŠNÍ SVOD Z POZINKOVANÉHO PLECHU V BARVĚ HNĚDÉ
- S STŘEŠNÍ KRYTINA BRAMAC 7° V BARVĚ HNĚDÉ
- V VNĚJŠÍ KERAMICKÝ OBKLAD
- H SYSTÉMOVÝ KOMÍN HELUZ KLASIK S UKONČENÍM Z KERAMICKÉHO LÍMCE HNĚDÉ BARVY
- G NAPOJENÍ STŘEŠNÍHO PLÁŠTĚ KE KOMÍNU PASKOU A KRYCÍ LIŠTOU WAKAFLEX

0,000 = 421,350m n.m B.p.v.

BAKALÁŘSKÁ PRÁCE			VUT V BRNĚ FAKULTA STAVEBNÍ ÚSTAV POZEMNÍHO STAVITELSTVÍ	
VYPRACOVAL	RADEK FORMAN			
VED. BAK. PRÁCE	DOC. ING. JITKA MOHELNÍKOVÁ, Ph.D.			
RODINNÝ DŮM			FORMÁT	4 x A4
			DATUM	12.5.2013
POHLEDY			MĚŘÍTKO 1:100	Č. VÝKRESU 11