



DETAIL Č.1

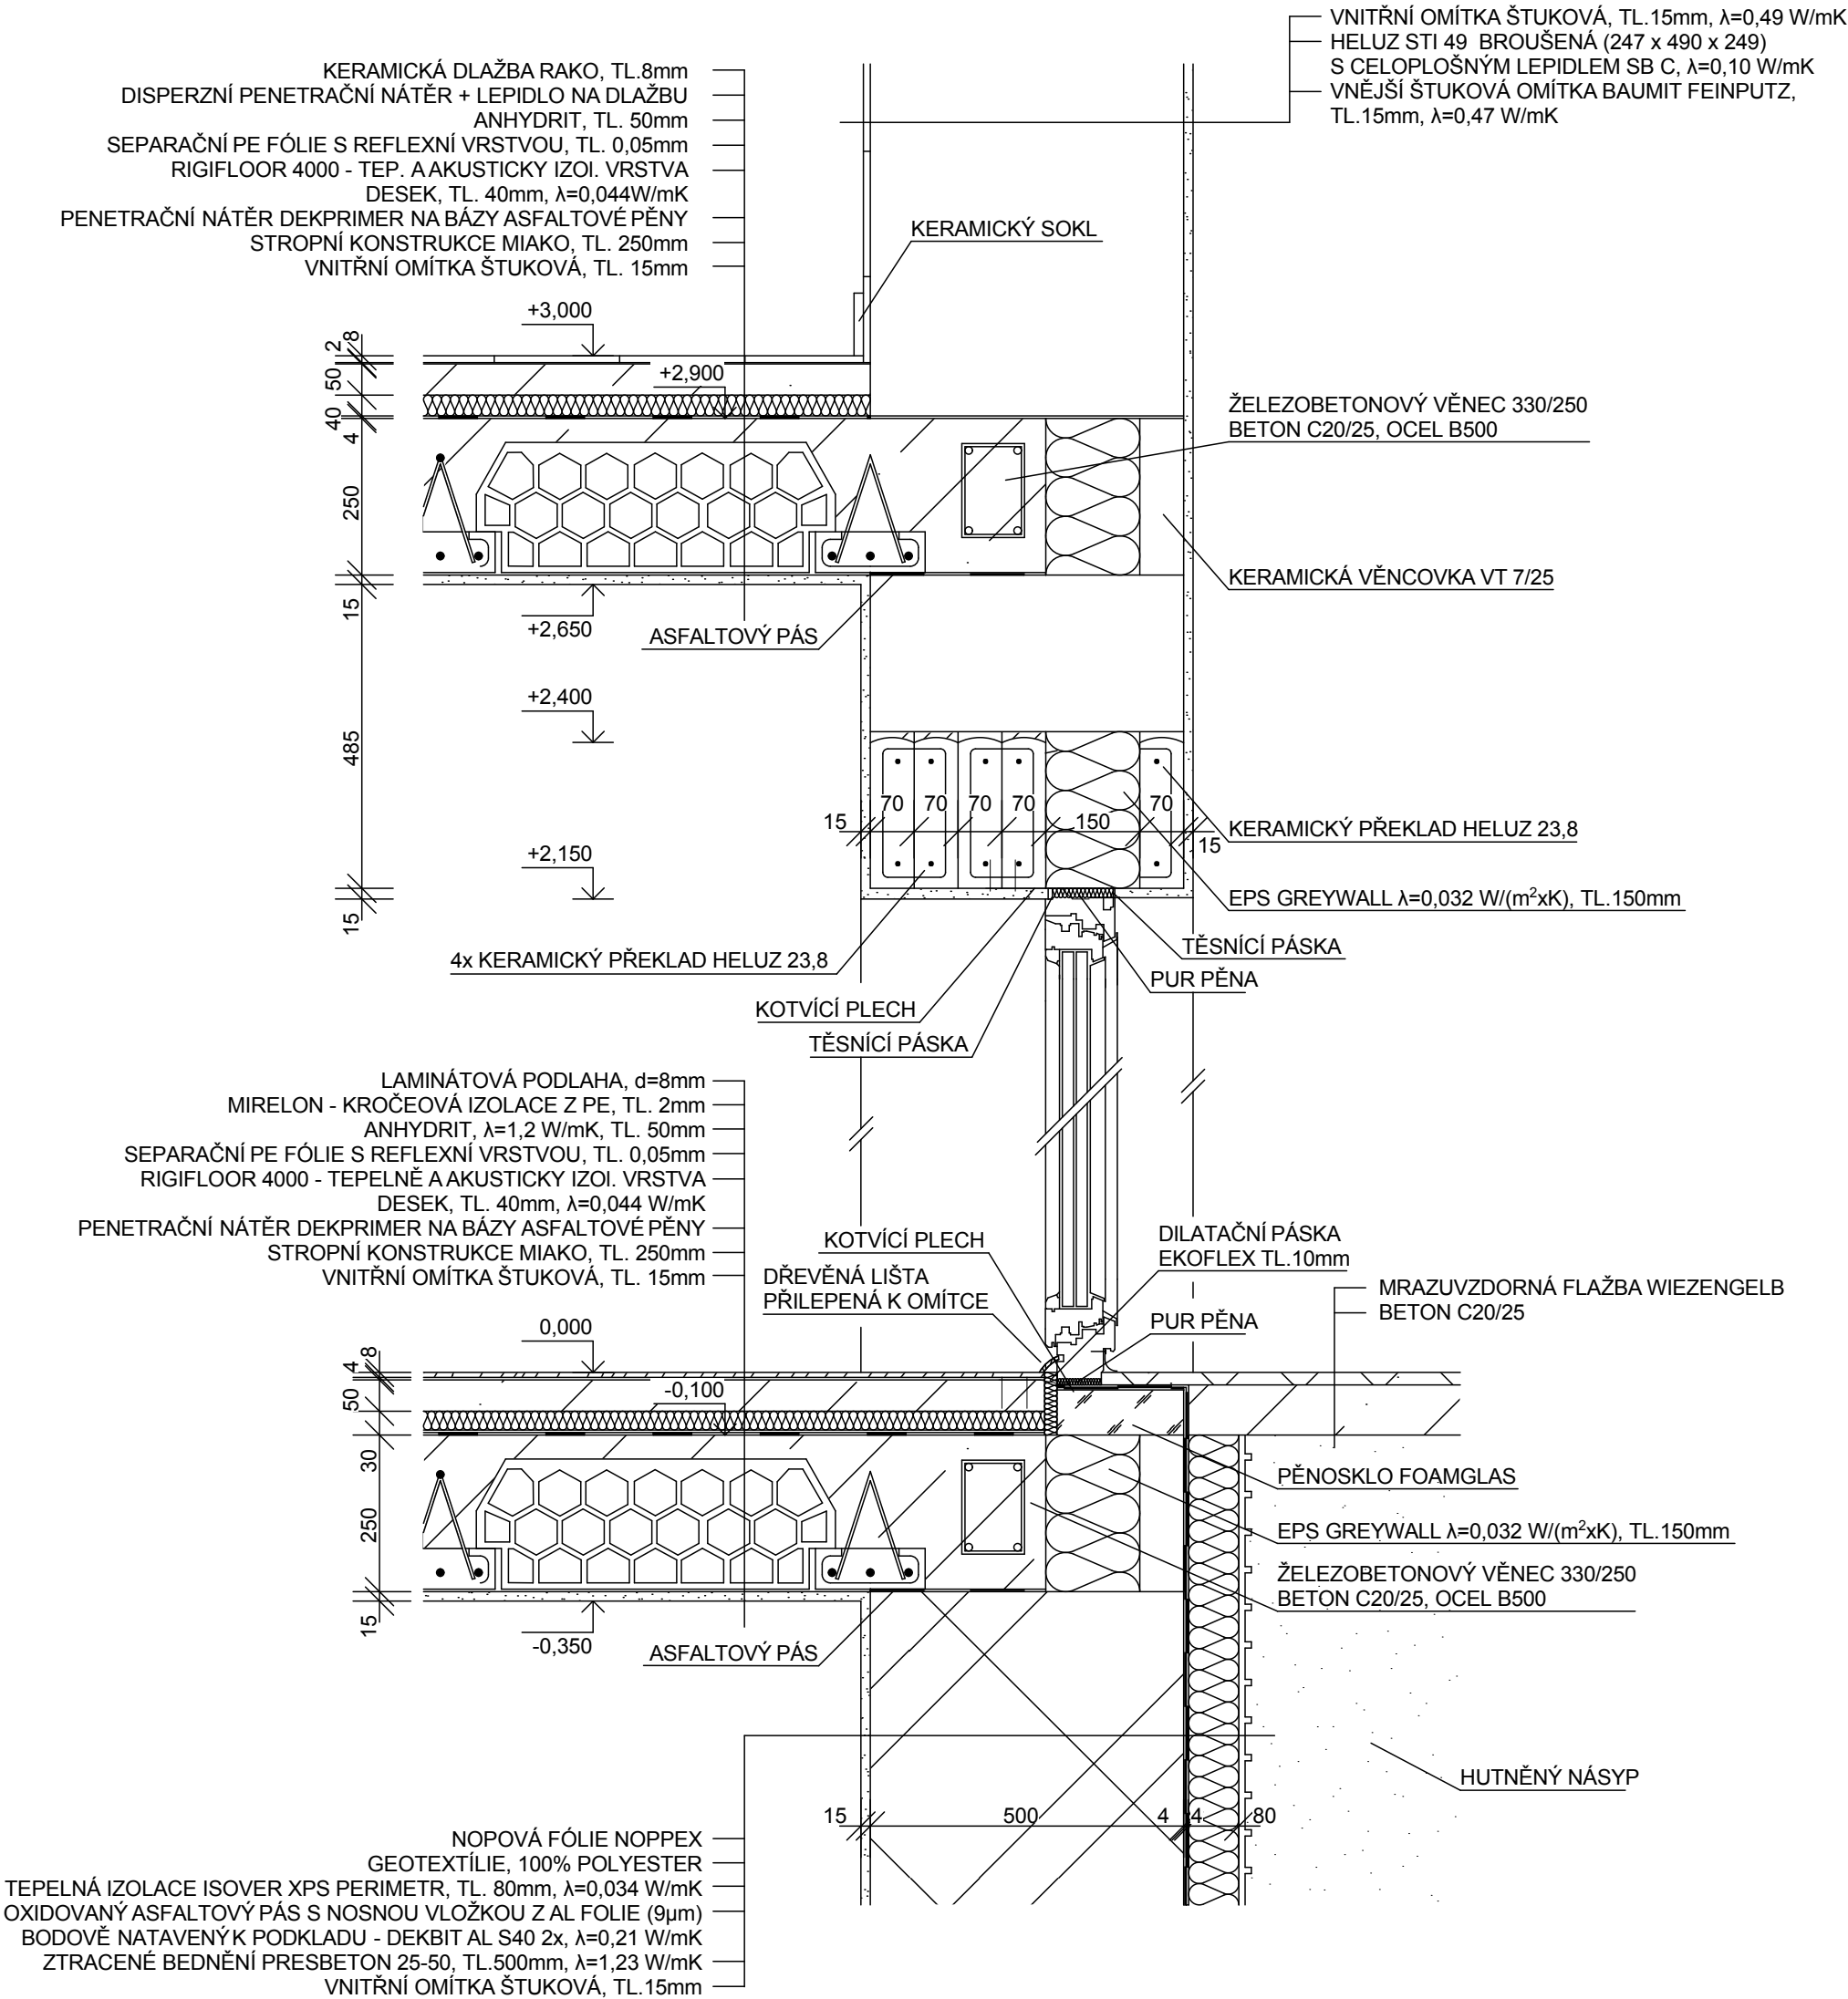

DETAIL Č.2

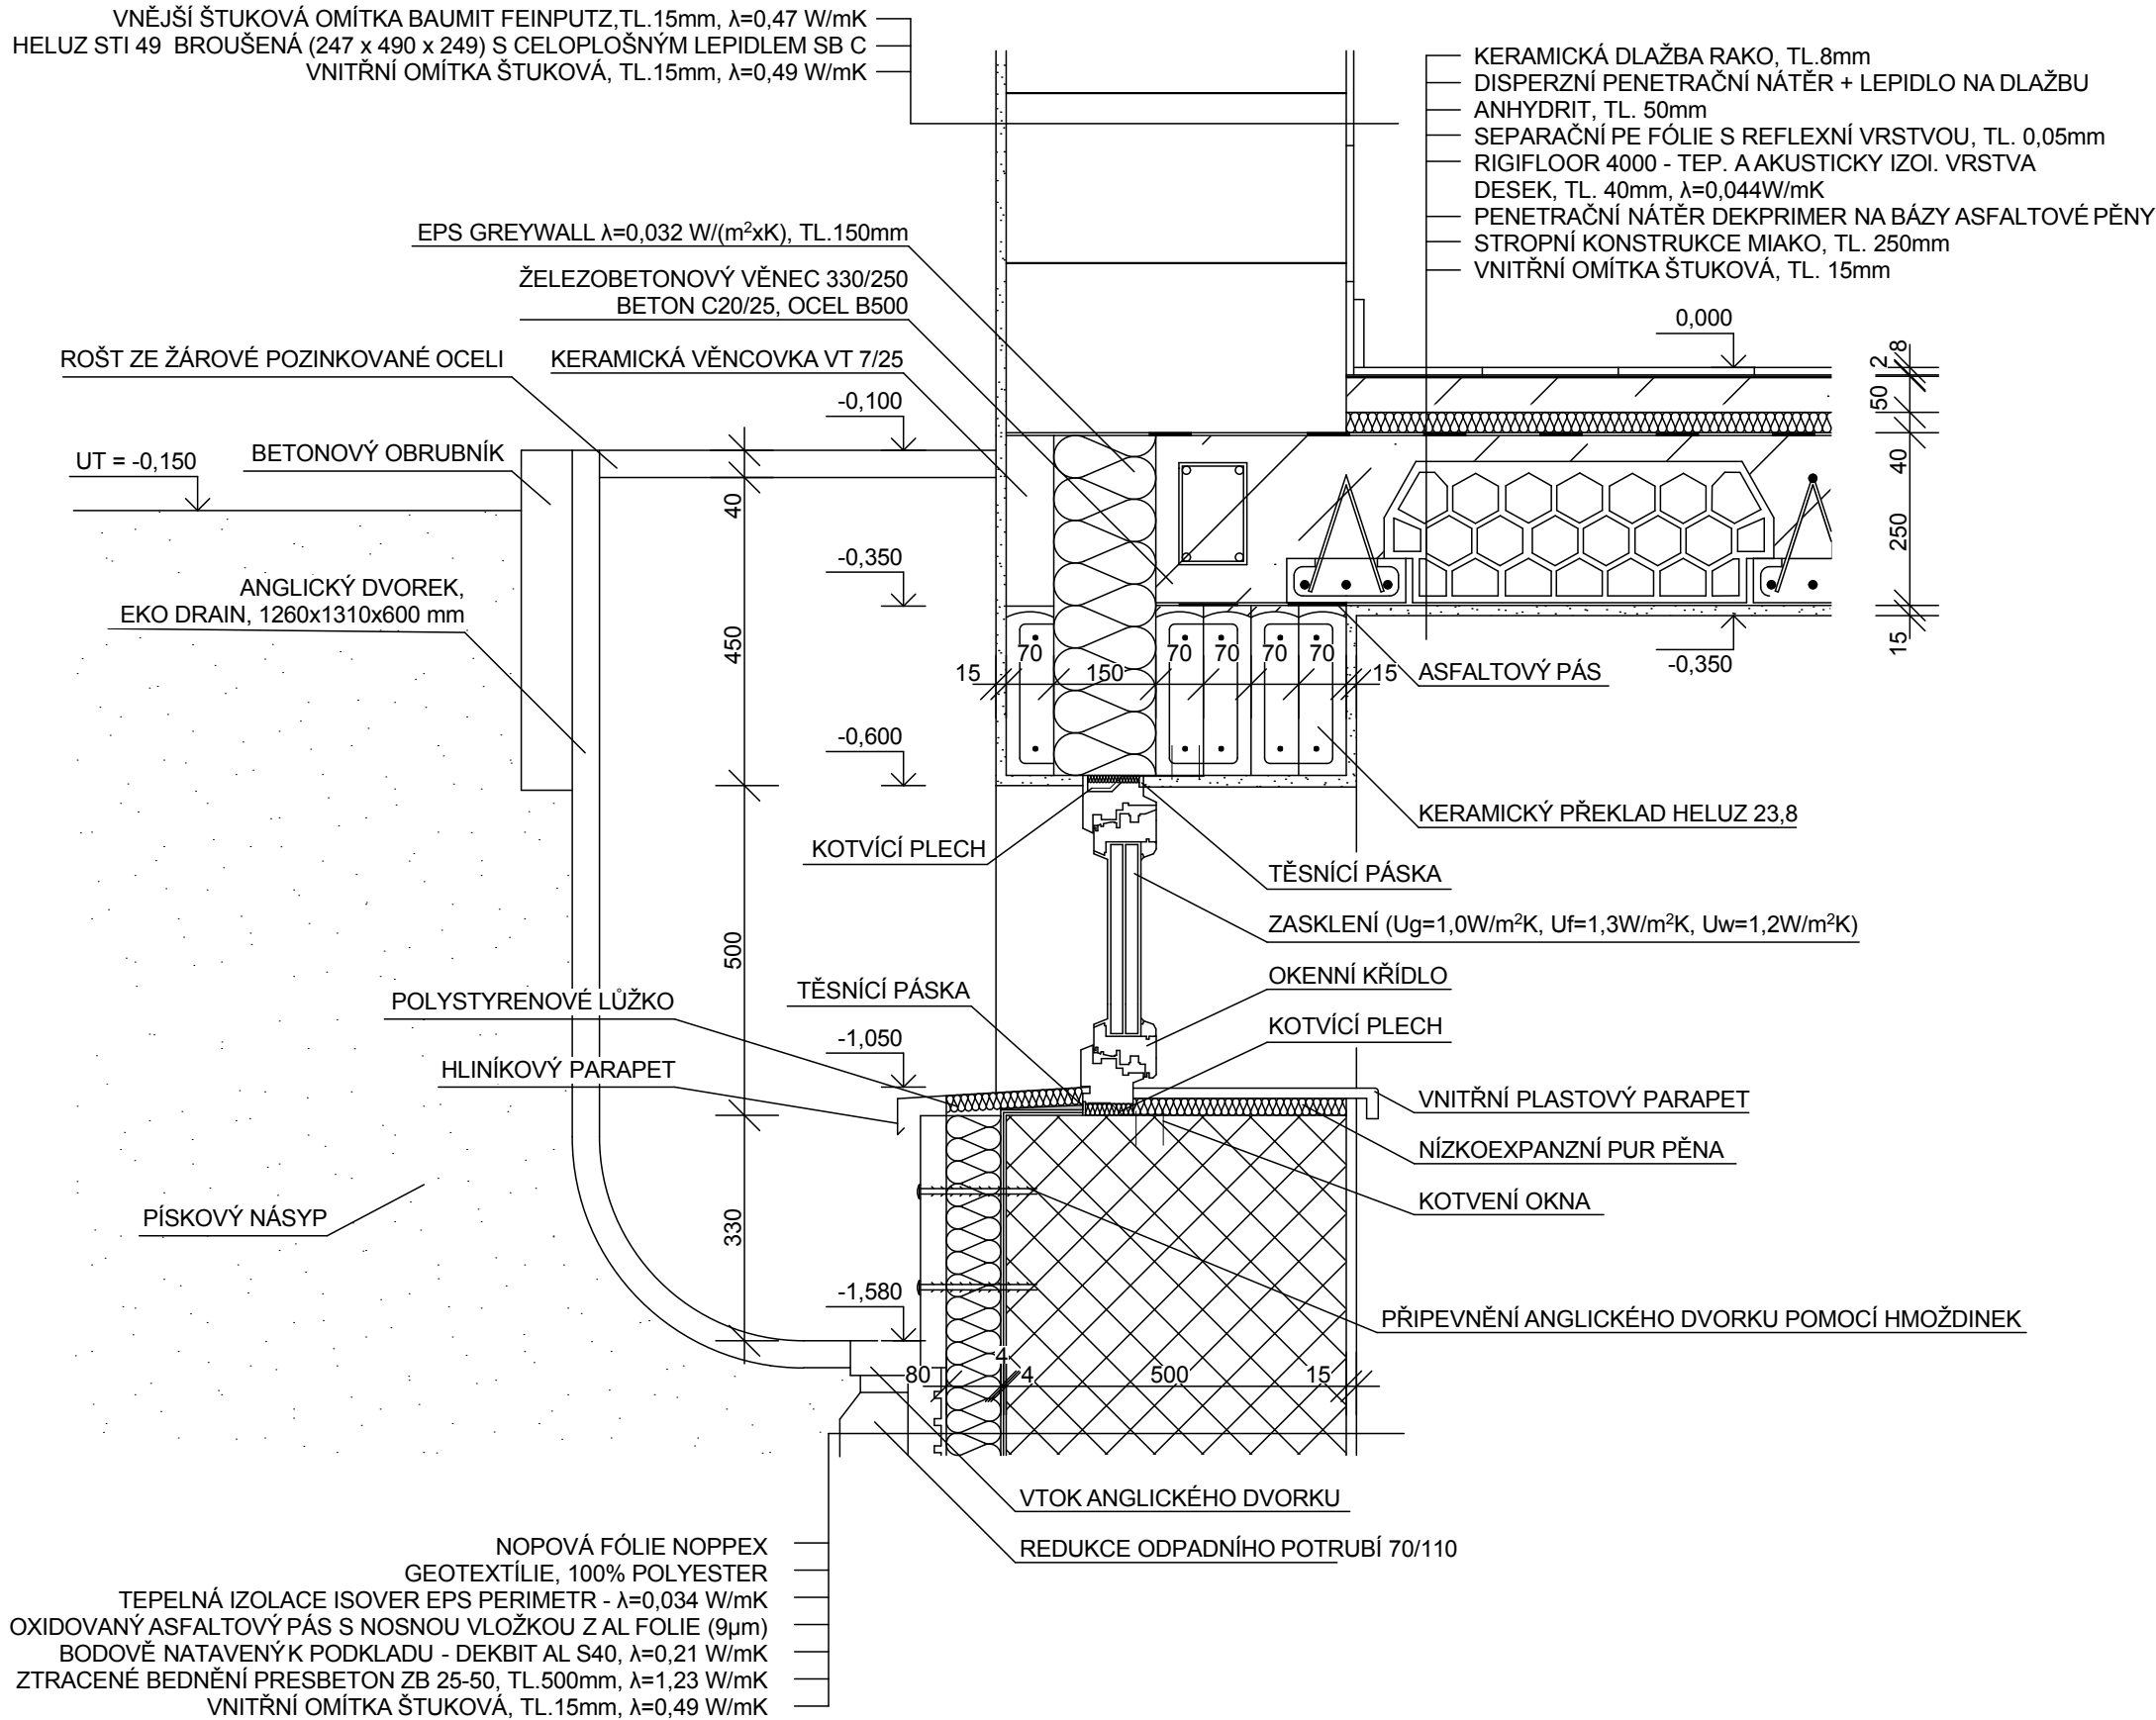

0,000 = 421,350m n.m B.p.v.

BAKALÁŘSKÁ PRÁCE			VUT V BRNĚ FAKULTA STAVEBNÍ ÚSTAV POZEMNÍHO STAVITELSTVÍ	
VYPRACOVAL	RADEK FORMAN			
VED. BAK. PRÁCE	DOC. ING. JITKA MOHELNÍKOVÁ, Ph.D.			
RODINNÝ DŮM			FORMÁT	4 x A4
			DATUM	12.5.2013
DETAIL 1,2			MĚŘÍTKO 1:10	Č. VÝKRESU 12