SITUACE 1:500

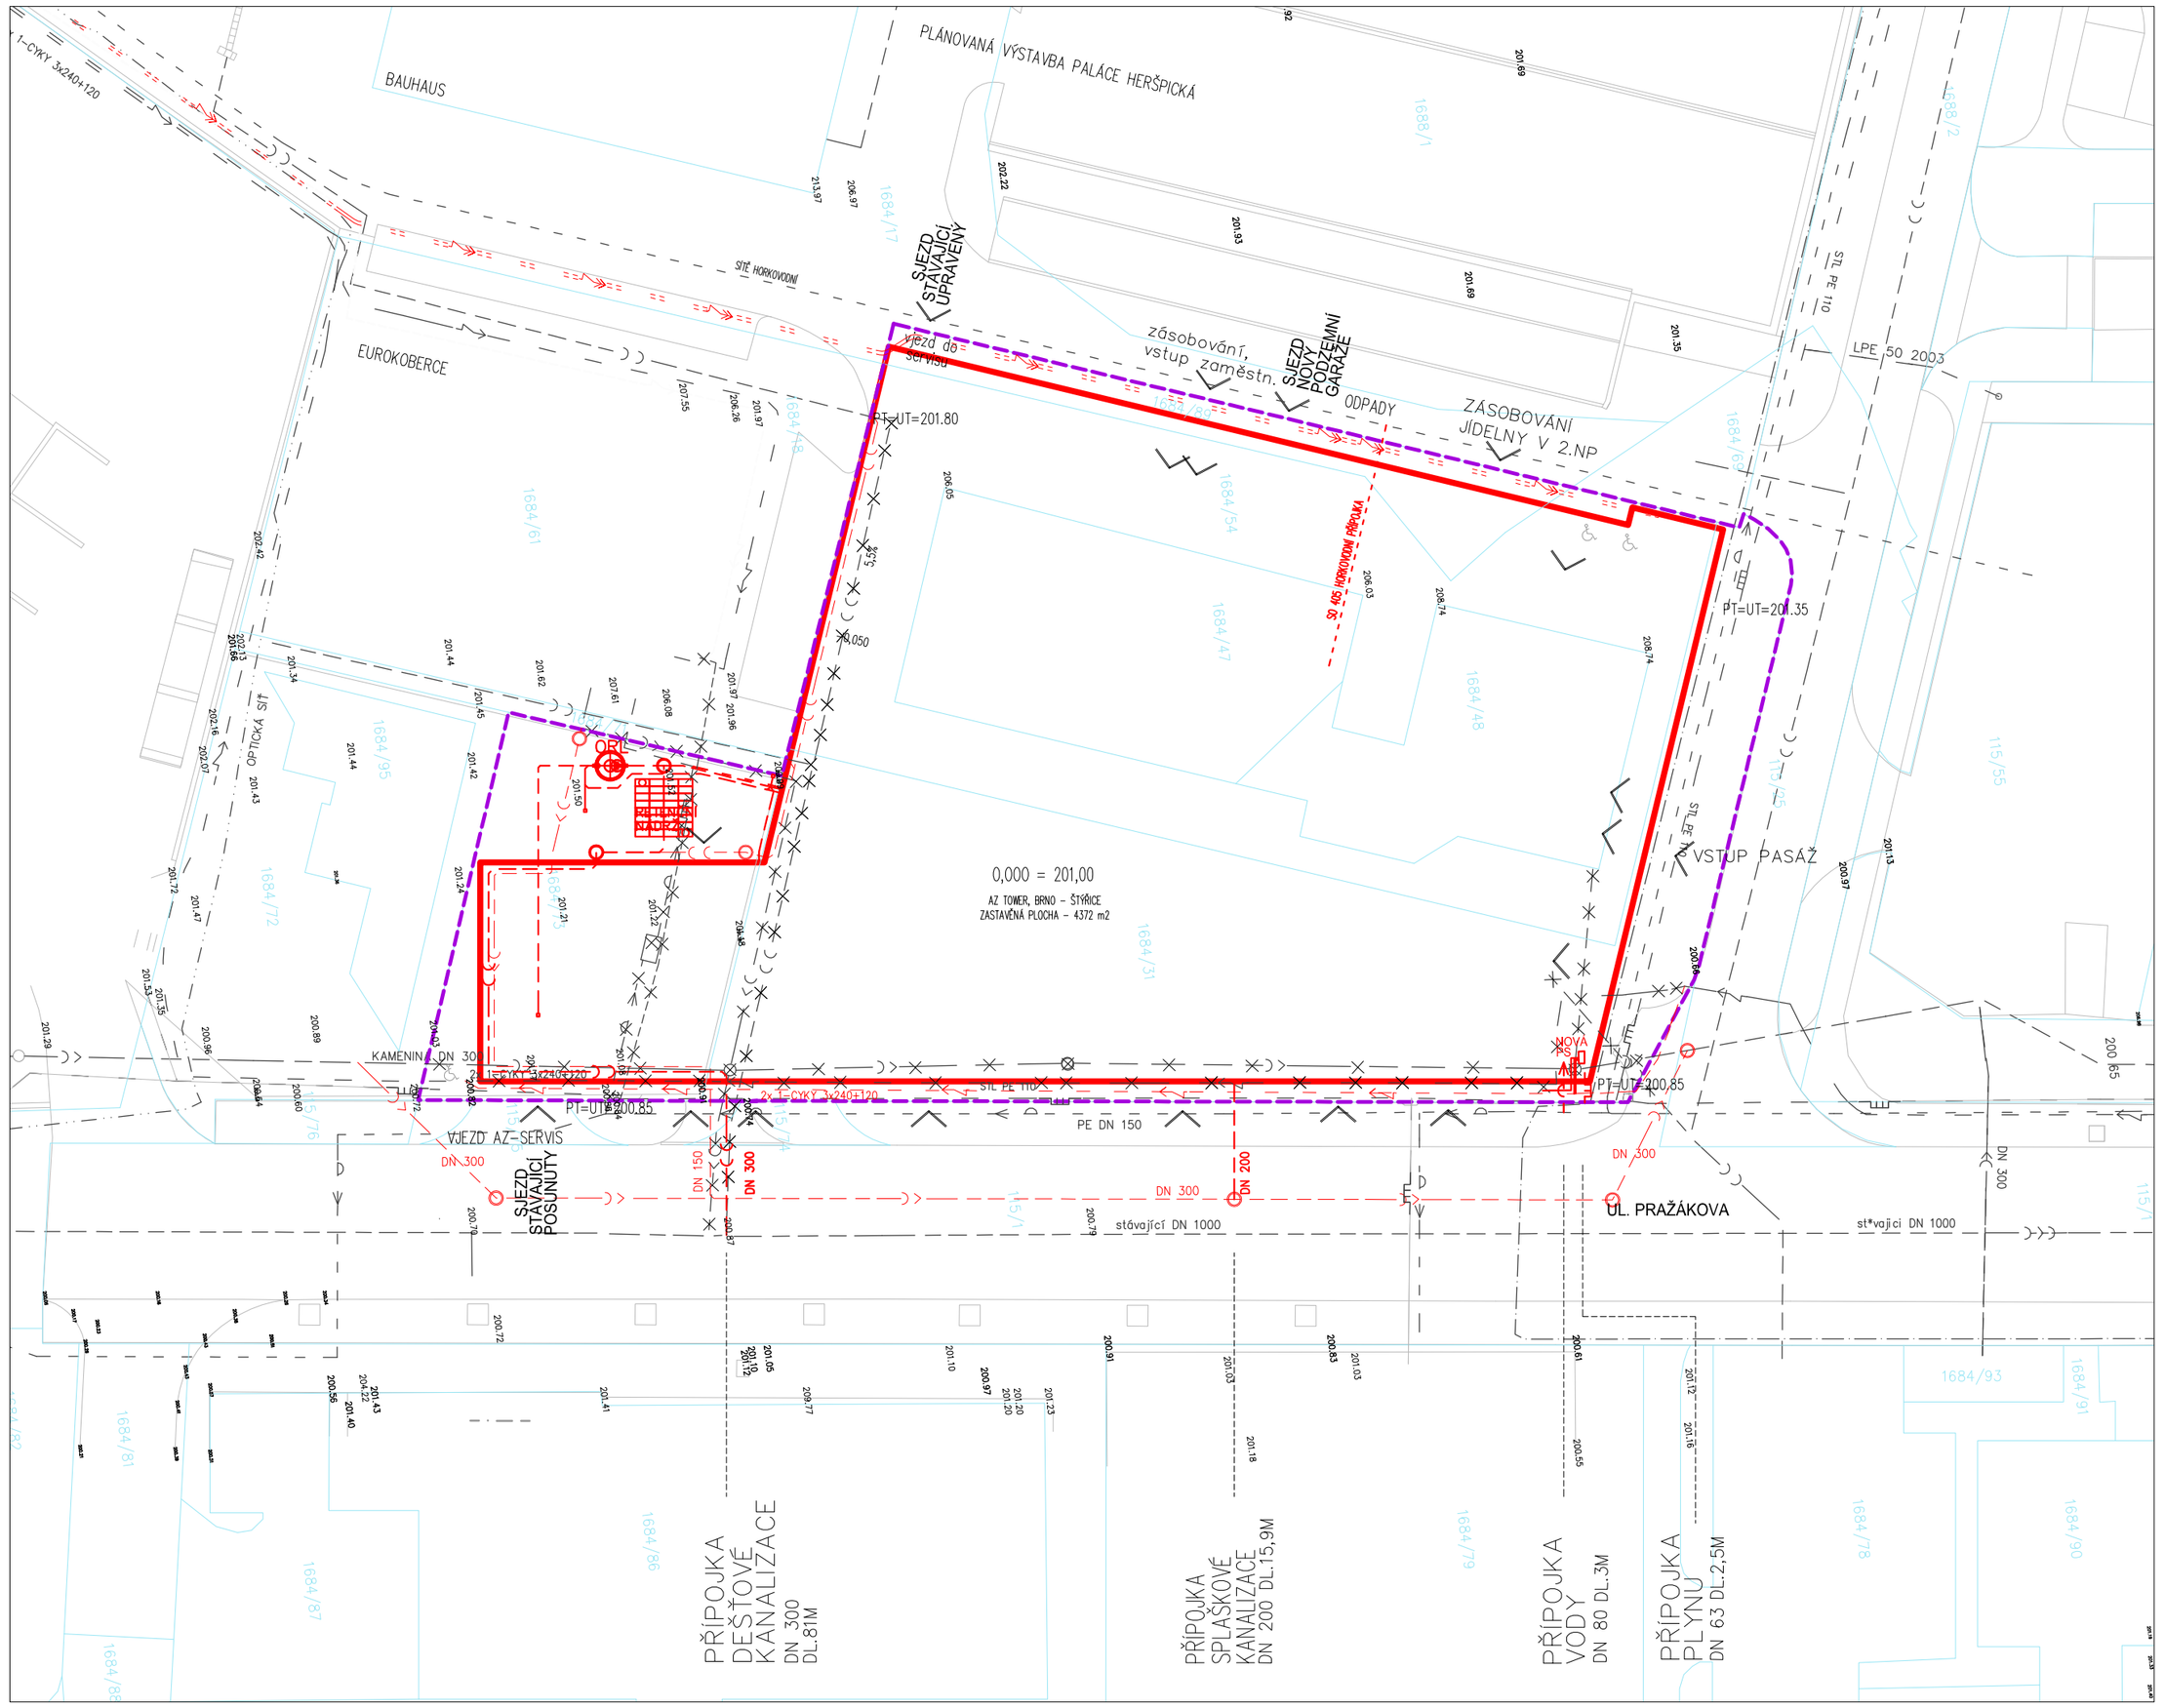

LEGENDA OBJEKTŮ

- HRANICE POZEMKU
- OBRYS STAVBY /SUTERÉN
- HRANICE PARCEL
- VSTUP DO NOVÉHO OBJEKTU

STÁVAJÍCÍ INŽENÝRSKÉ SÍTĚ

- KANALIZACE SPLAŠKOVÁ
- KANALIZACE DEŠŤOVÁ
- PLYNOVOD STL
- VODOVOD
- NN VEDENÍ
- VN VEDENÍ
- OPTICKÁ SÍŤ MAXPROGRES
- SLP VEDENÍ ČD TELEMATIKA
- SÍTĚ HORKOVODNÍ
- RUŠENÉ INŽENÝRSKÉ SÍTĚ

NOVÉ INŽENÝRSKÉ SÍTĚ

- SO 104/3 PŘELOŽKA PŘÍPOJKY SPLAŠ. KANALIZACE
- SO 105 PŘELOŽKA SPLAŠ. KANALIZACE V UL. PRAŽÁKOVA
- SO 403 PŘÍPOJKA KANALIZACE SPLAŠKOVÉ
- SO 104/4 PŘELOŽKA PŘÍPOJKY DEŠŤ. KANALIZACE
- SO 404 PŘÍPOJKA KANALIZACE DEŠŤOVÉ
- SO 401 PŘÍPOJKA VODY
- SO 402 PŘÍPOJKA PLYNU
- SO 106 PŘELOŽKA NN KABELŮ
- SO 508 SMYČKA VN
- SO 405 HORKOVODNÍ PŘÍPOJKA

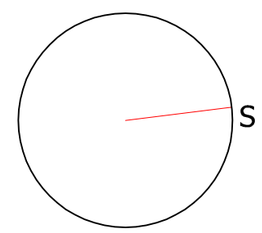

0,000 = 201,00 m n.m., B.p.v. / SOUŘADNICOVÝ SYSTÉM S-JTSK

ÚSTAV TECHNOLOGIE, MECHANIZACE A ŘÍZENÍ STAVEB

BAKALÁŘSKÁ PRÁCE

Název BP:

TECHNOLOGICKÁ ETAPA ZAKLÁDÁNÍ OBJEKTU AZ TOWER V BRNĚ

VYSOKÉ UČENÍ TECHNICKÉ V BRNĚ

FAKULTA STAVEBNÍ

Datum: 05/2014

Název:

SITUACE STAVBY

Měřítko: 1:500

Číslo výkresu: B1.1

Vypracoval: Iveta Kořínková

Vedoucí BP: ing. Yvetta Diaz