




STÁVAJÍCÍ DOPRAVNÍ ZNAČENÍ

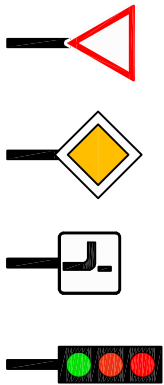

PROSTOR PRO OTÁČENÍ NAKLADNÍCH VOZIDEL

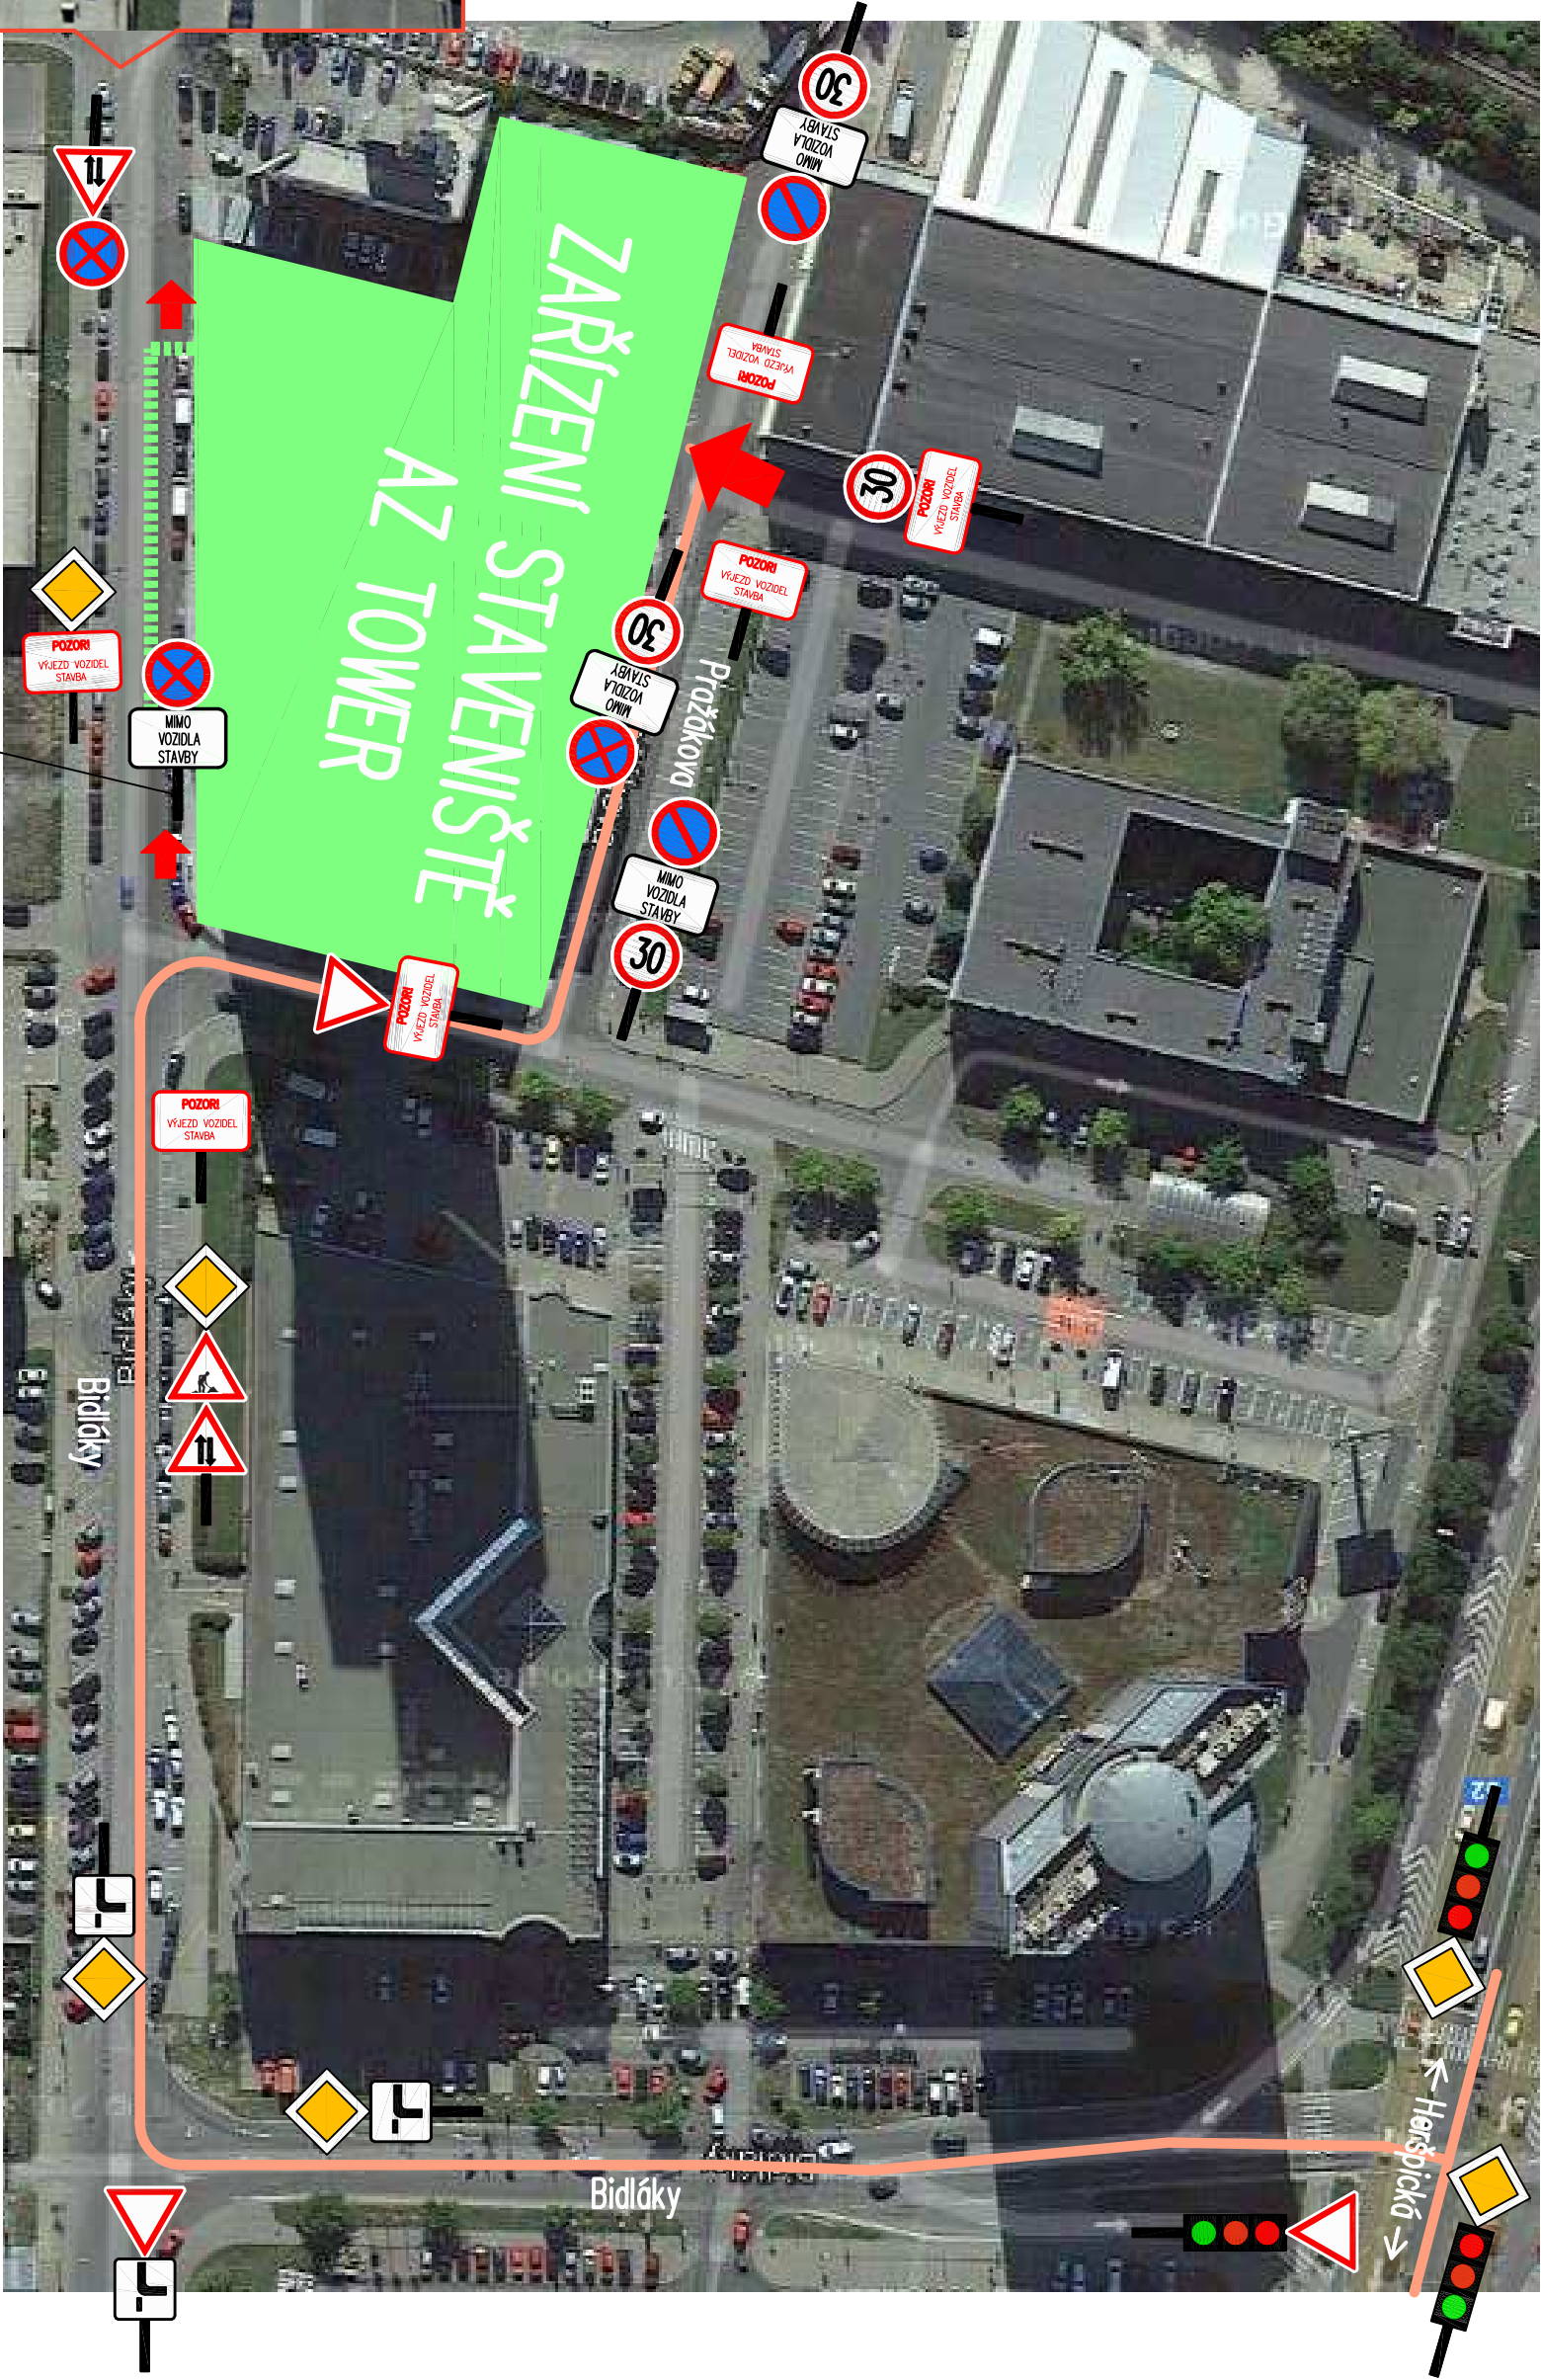

DOČASNÉ DOPRAVNÍ ZNAČENÍ

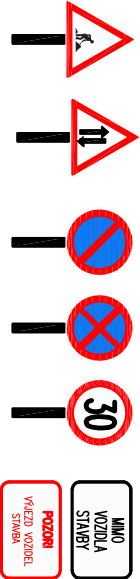

ZNAČKA PLATÍ PO ODSTRANĚNÍ  
DOČASNÉ ZABORY

ÚSTAV TECHNOLOGIE, MECHANIZACE A ŘÍZENÍ STAVEB		VYSOKÉ UČENÍ TECHNICKÉ V BRNĚ	
Název BP:		FAST FAKULTA STAVEBNÍ	
Název:		Datum:	
ŠIRŠÍ VZTAHY DOPRAVNÍCH TRAS - DOČASNÉ ZNAČENÍ		05/2014	
Vypracoval: Iveta Koříňková		Měřtko:	
Vedoucí BP: ing. Yvetta Diaz		Číslo výkresu:	
		-	
		B2.3	