


SCHÉMA VÝKOPU STAVEBNÍ JÁMY

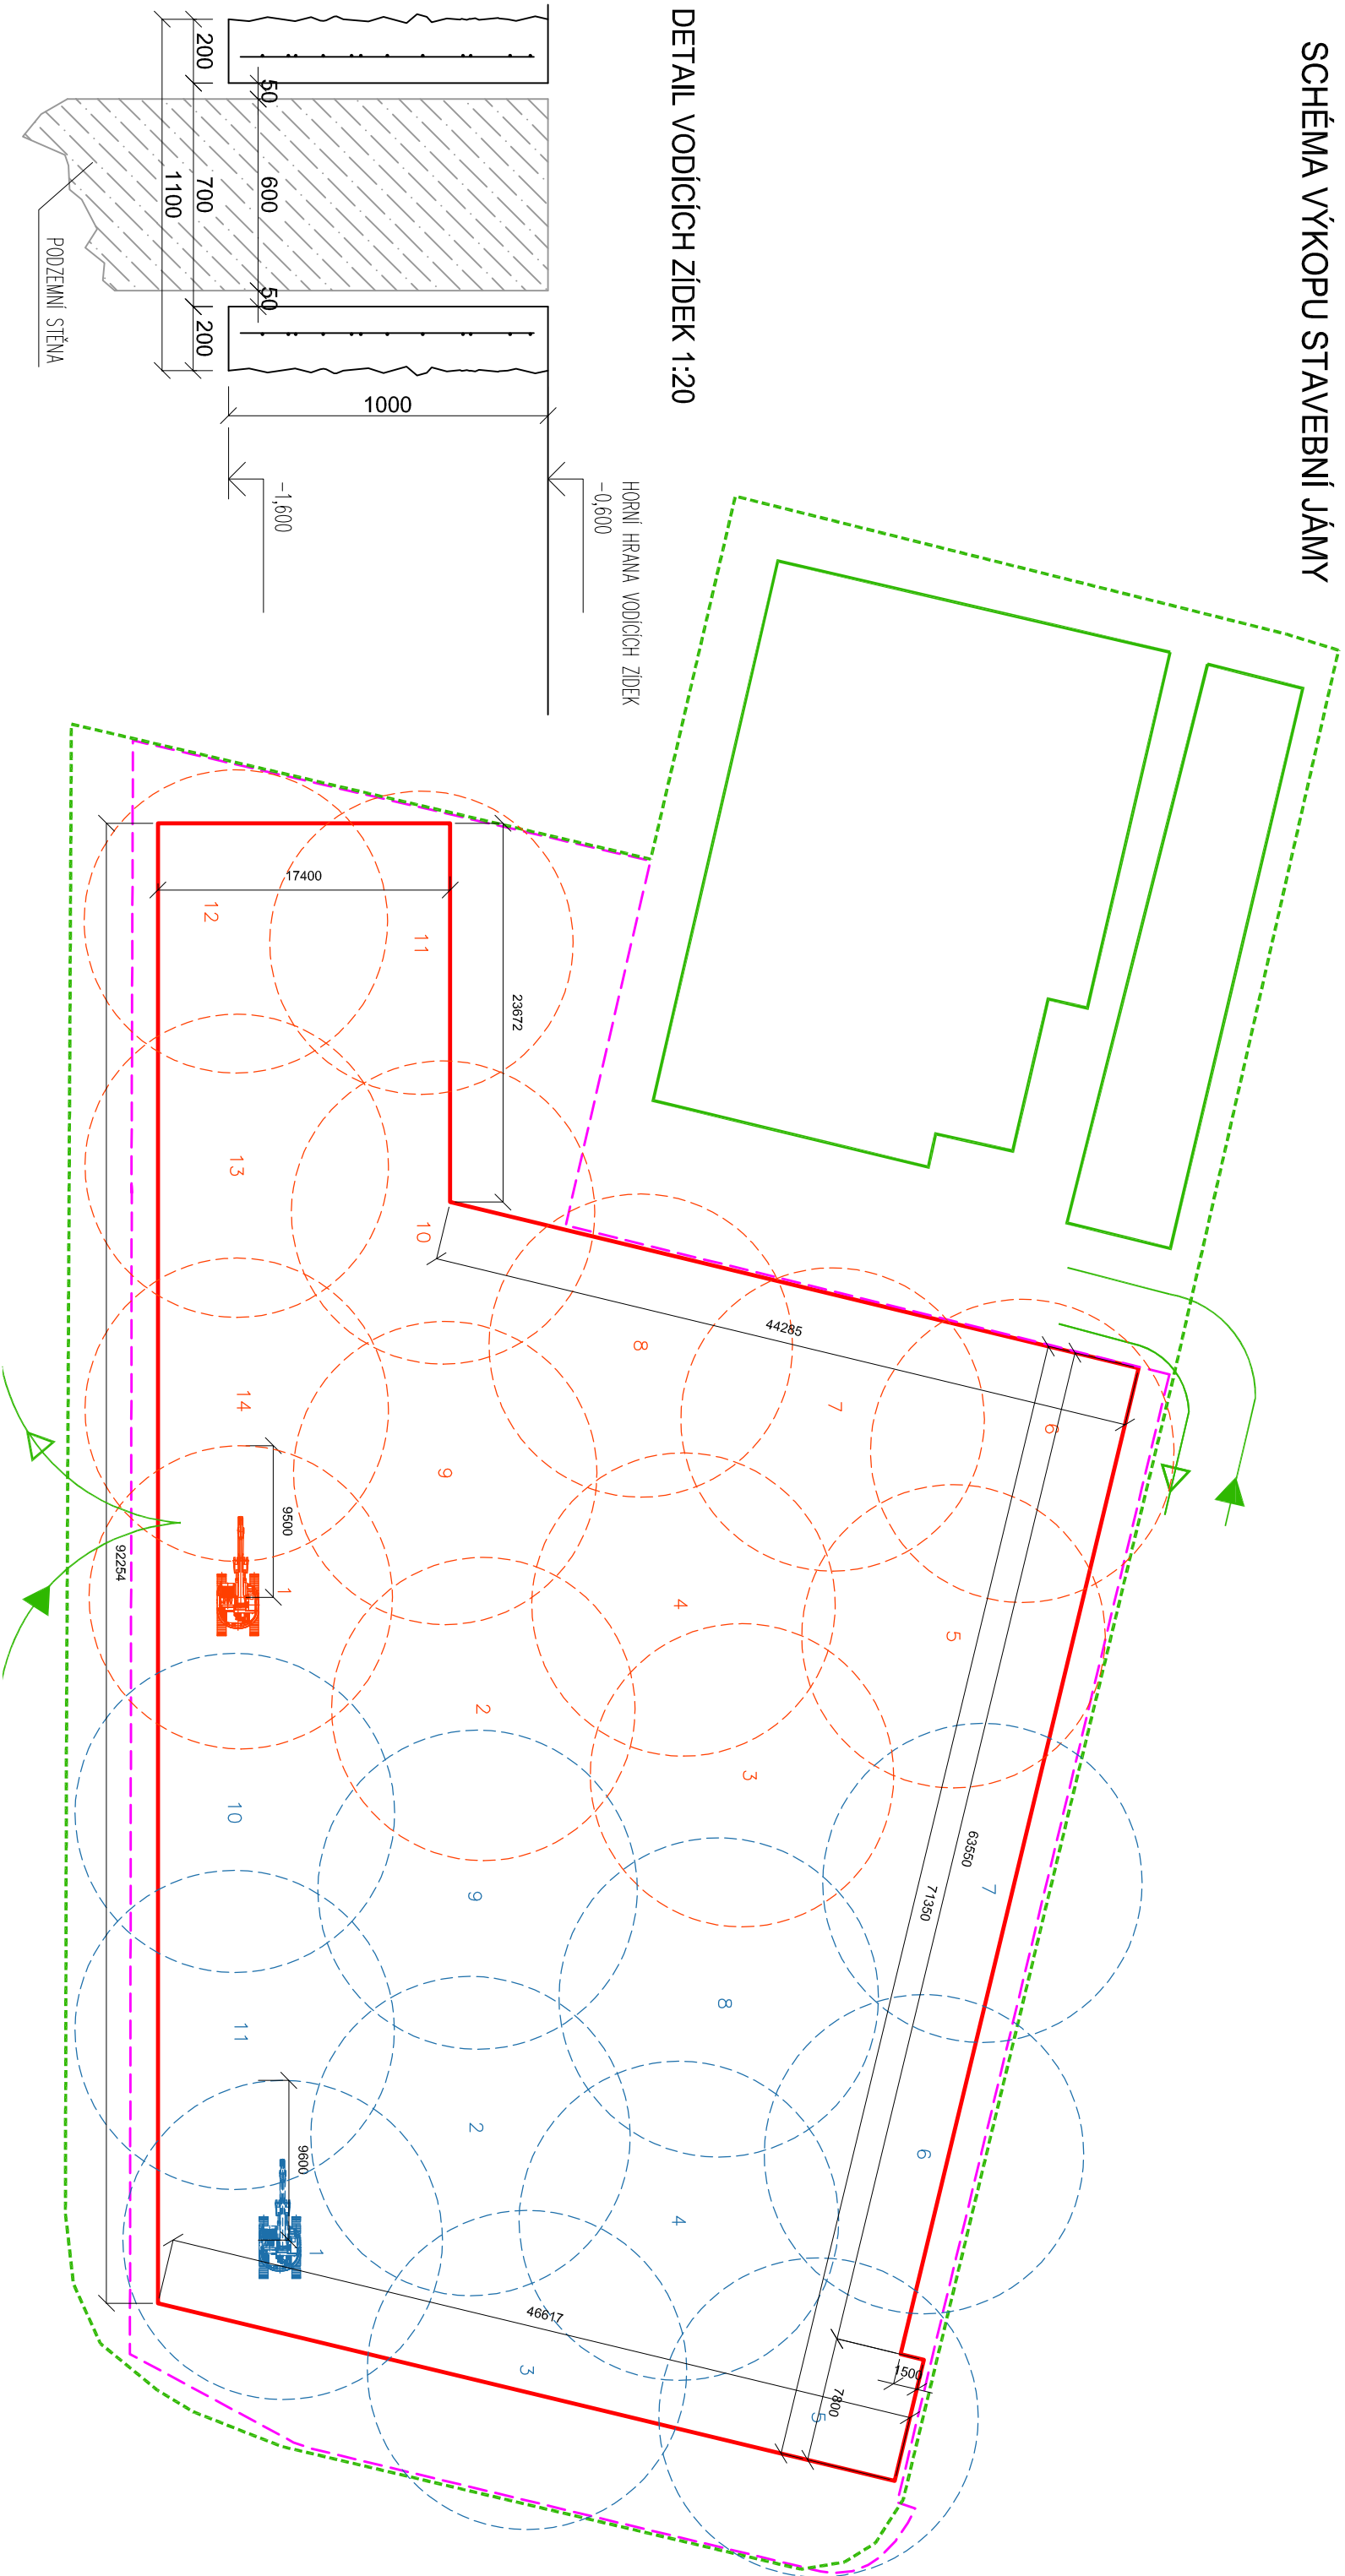

LEGENDA OBJEKTŮ

- HRANICE POZEMKU
- OBRYŠ STAVBY /SUTERÉN
- HRANICE STAVENIŠTĚ – OPLOCENÍ
- PÁSOVÉ RYPADLO KOBELCO 235SR
- PÁSOVÉ RYPADLO CATERPILLAR 320B
- PŘÍJEZDOVÁ TRASA NA STAVENIŠTĚ
- ODJEZDOVÁ TRASA ZE STAVENIŠTĚ

ÚSTAV TECHNOLOGIE, MECHANIZACE A ŘÍZENÍ STAVEB

BAKALÁŘSKÁ PRÁCE

Název BP:


TECHNOLOGICKÁ ETAPA ZAKLÁDÁNÍ
OBJEKTU AZ TOWER V BRNĚ

Název:

SCHÉMA VÝKOPU STAVENÍ JÁMY

Vypracoval: Iveta Kořínková

Vedoucí BP: ing. Yvetta Diaz

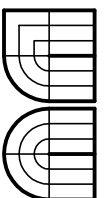

FAKULTA STAVEBNÍ

Datum: 05/2014

Měřítko: 1:400

Číslo výkresu: B5.2