


PODÉLNÝ PROFIL KANALIZAČNÍ PŘÍPOJKY M: 1:200/100

KATASTRÁLNÍ ÚZEMÍ
POVRCH TERÉNU

ŠACHTY

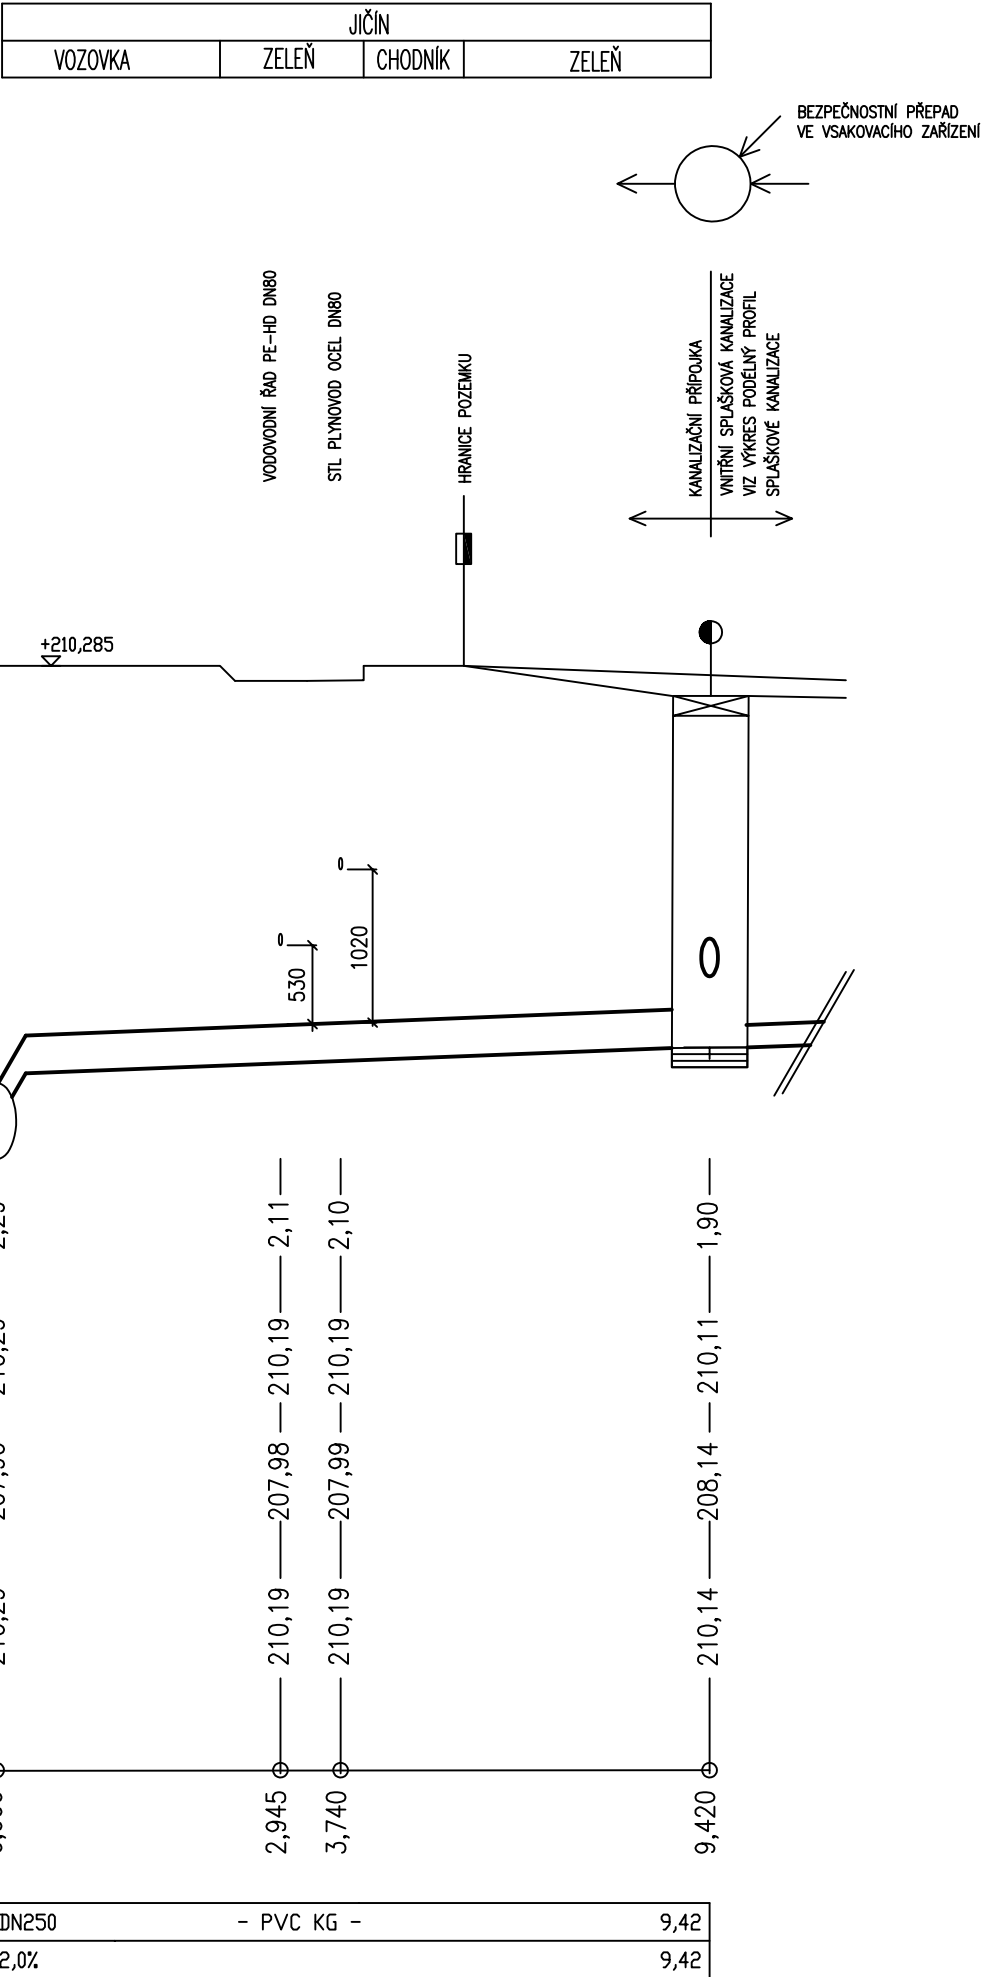

±0,000 = 210,70 m.n.m., B.P.V. / SOUŘADNICOVÝ SYSTÉM S-JTSK

PŘEDMĚT	DIPLOMOVÁ PRÁCE	<div><div>T</div><div>FAKULTA ústav STAVEBNÍ technických zařízení budov</div></div>	
VYPRACOVAL	LUKÁŠ MINÁŘ		
VEDOUCÍ PRÁCE	Ing. HELENA WIERZBICKÁ, Ph.D.		
NÁZEV STAVBY	PENZION PRO SENIORY		
MÍSTO STAVBY	NOVÝ JIČÍN	FORMÁT	3XA4
STAVEBNÍ OBJEKT	SO 01 PENZION PRO SENIORY	DATUM	2021/2022
ČÁST	KANALIZAČNÍ A VODOVODNÍ PŘÍPOJKA	STUPEŇ PD	DPS
OBSAH:	PODÉLNÝ PROFIL KANALIZAČNÍ PŘÍPOJKY	MEŘÍTKO 1:200/100	Č. VÝKRESU 02