


VZOROVÝ ŘEZ ULOŽENÍ VODOVODNÍHO POTRUBÍ

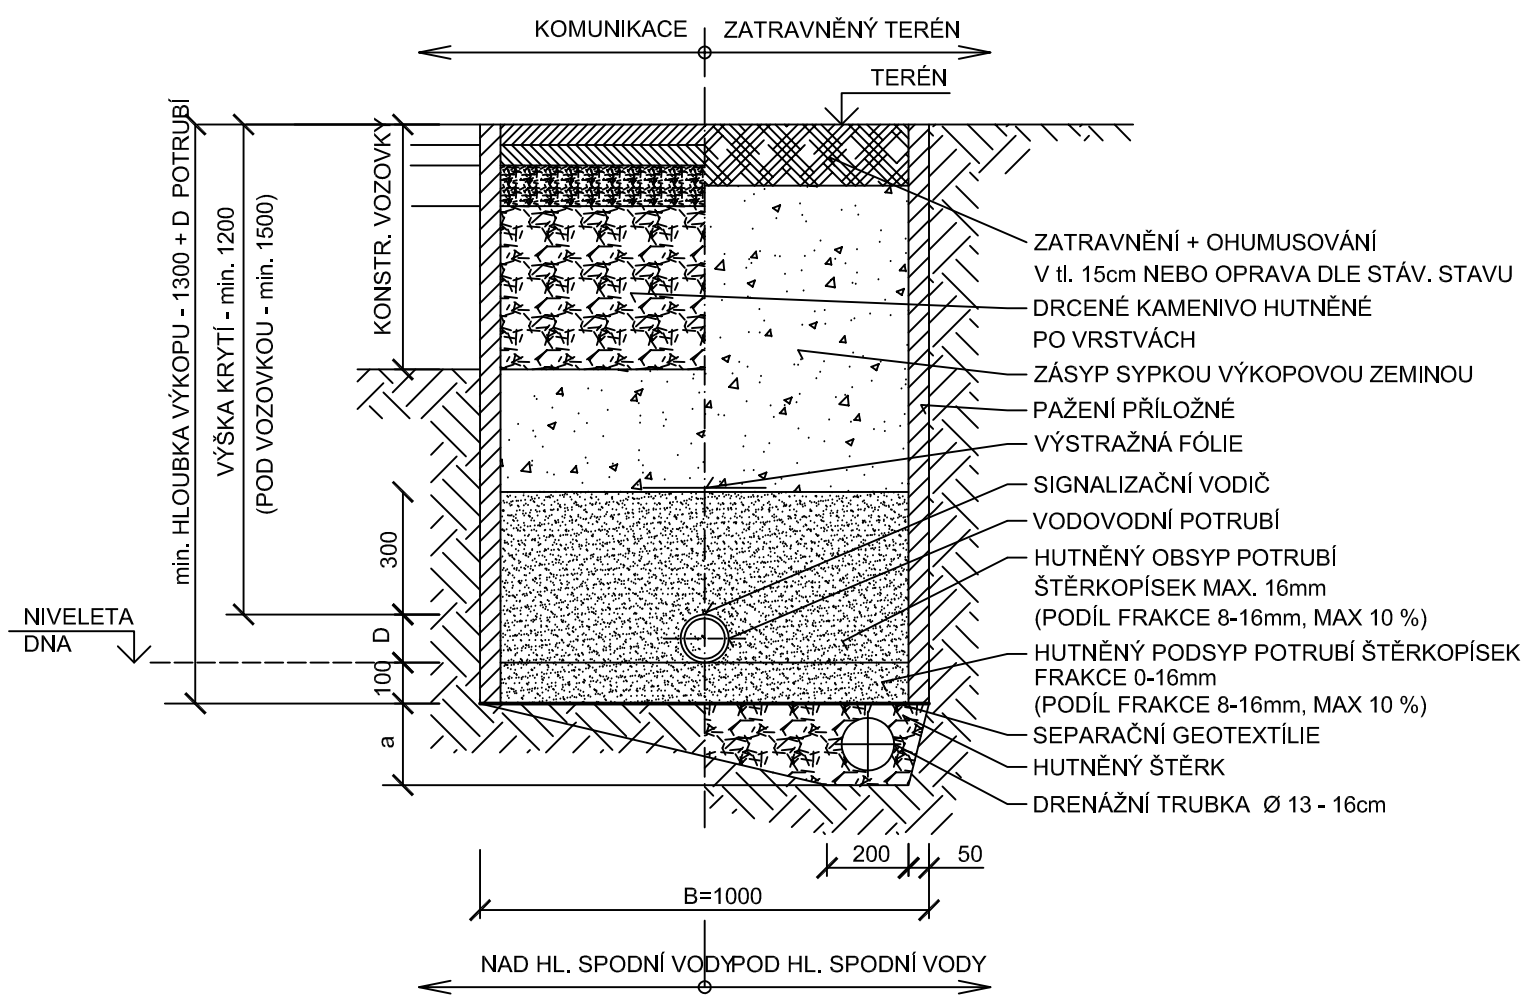

±0,000 = 210,70 m.n.m., B.P.V. / SOUŘADNICOVÝ SYSTÉM S-JTSK

PŘEDMĚT	DIPLOMOVÁ PRÁCE	<div><div></div><div>FAKULTA ústav STAVEBNÍ technických zařízení budov</div></div>	
VYPRACOVAL	Bc. LUKÁŠ MINÁŘ		
VEDOUCÍ PRÁCE	Ing. HELENA WIERZBICKÁ, Ph.D.		
NÁZEV STAVBY	PENZION PRO SENIORY		
MÍSTO STAVBY	NOVÝ JIČÍN	FORMÁT	A3
STAVEBNÍ OBJEKT	SO 01 PENZION PRO SENIORY	DATUM	2021/2022
ČÁST	KANALIZAČNÍ A VODOVODNÍ PŘÍPOJKA	STUPEŇ PD	DPS
OBSAH:	VZOROVÉ ULOŽENÍ VODOVODNÍHO POTRUBÍ	MEŘÍTKO	Č. VÝKRESU 06
		--	