
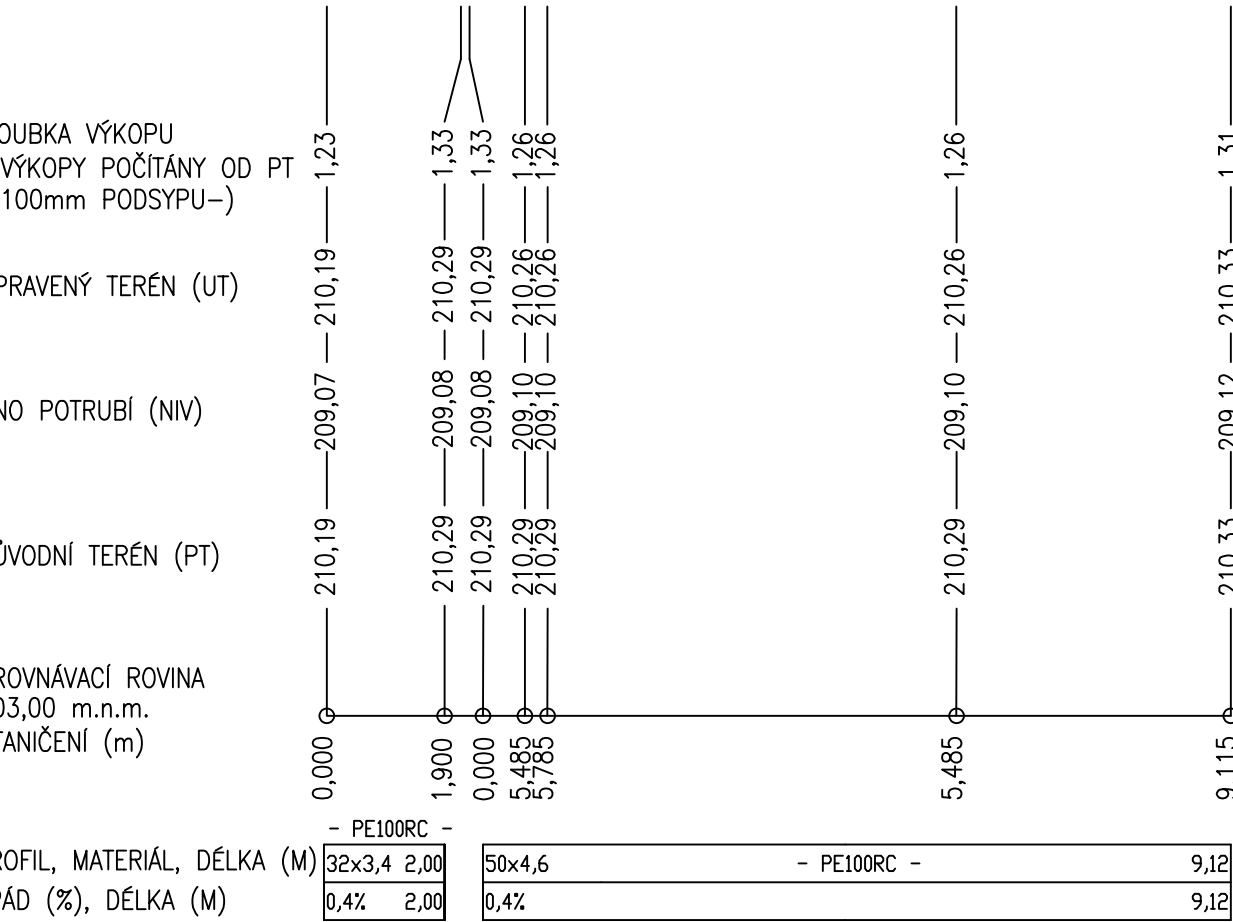


PODÉLNÝ PROFIL PLYNOVODNÍ PŘÍPOJKY M: 1:200/100

KATASTRÁLNÍ ÚZEMÍ  
POVRCH TERÉNU

	JIČÍN	
CHODNÍK	ZELEŇ	

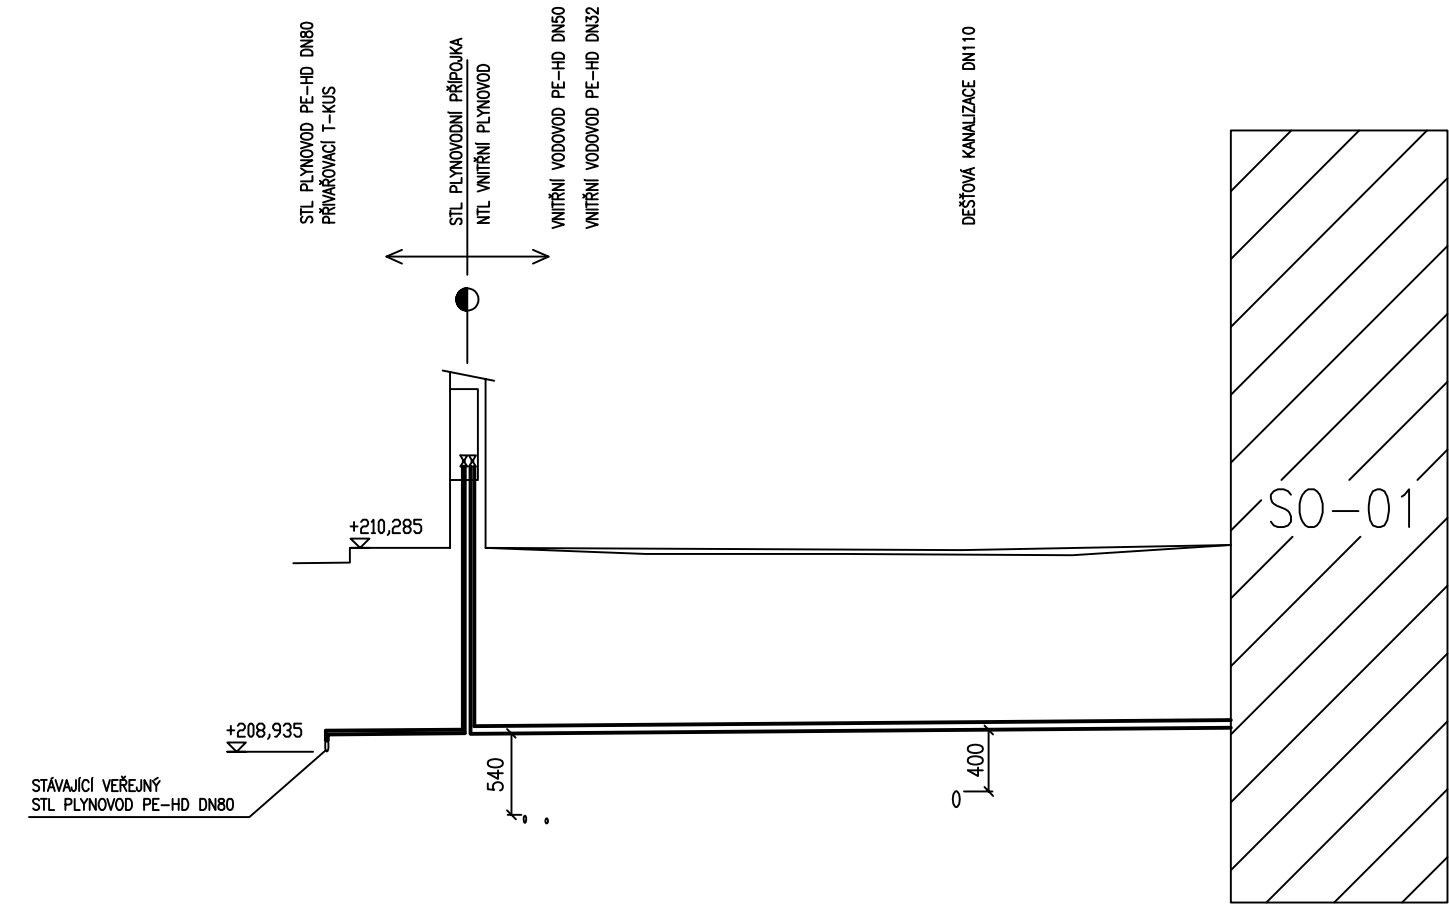

±0,000 = 210,70 m.n.m., B.P.V. / SOUŘADNICOVÝ SYSTÉM S-JTSK

PŘEDMĚT	BAKALÁŘSKÁ PRÁCE	<div><div>T</div><div>FAKULTA ústav STAVEBNÍ technických zařízení budov</div></div>	
VYPRACOVAL	Bc. LUKÁŠ MINÁŘ		
VEDOUCÍ PRÁCE	Ing. HELENA WIERZBICKÁ, Ph.D.		
NÁZEV STAVBY	PENZION PRO SENIORY	FORMÁT	A3
MÍSTO STAVBY	NOVÝ JIČÍN	DATUM	2021/2022
STAVEBNÍ OBJEKT	SO 01 PENZION PRO SENIORY	STUPEŇ PD	DPS
ČÁST	PLYNOFIKACE	MEŘÍTKO	Č. VÝKRESU
OBSAH:	PODÉLNÝ PROFIL PLYNOVODNÍ PŘÍPOJKY	1:200/100	02