


1.PP - VODOVOD

1 : 50

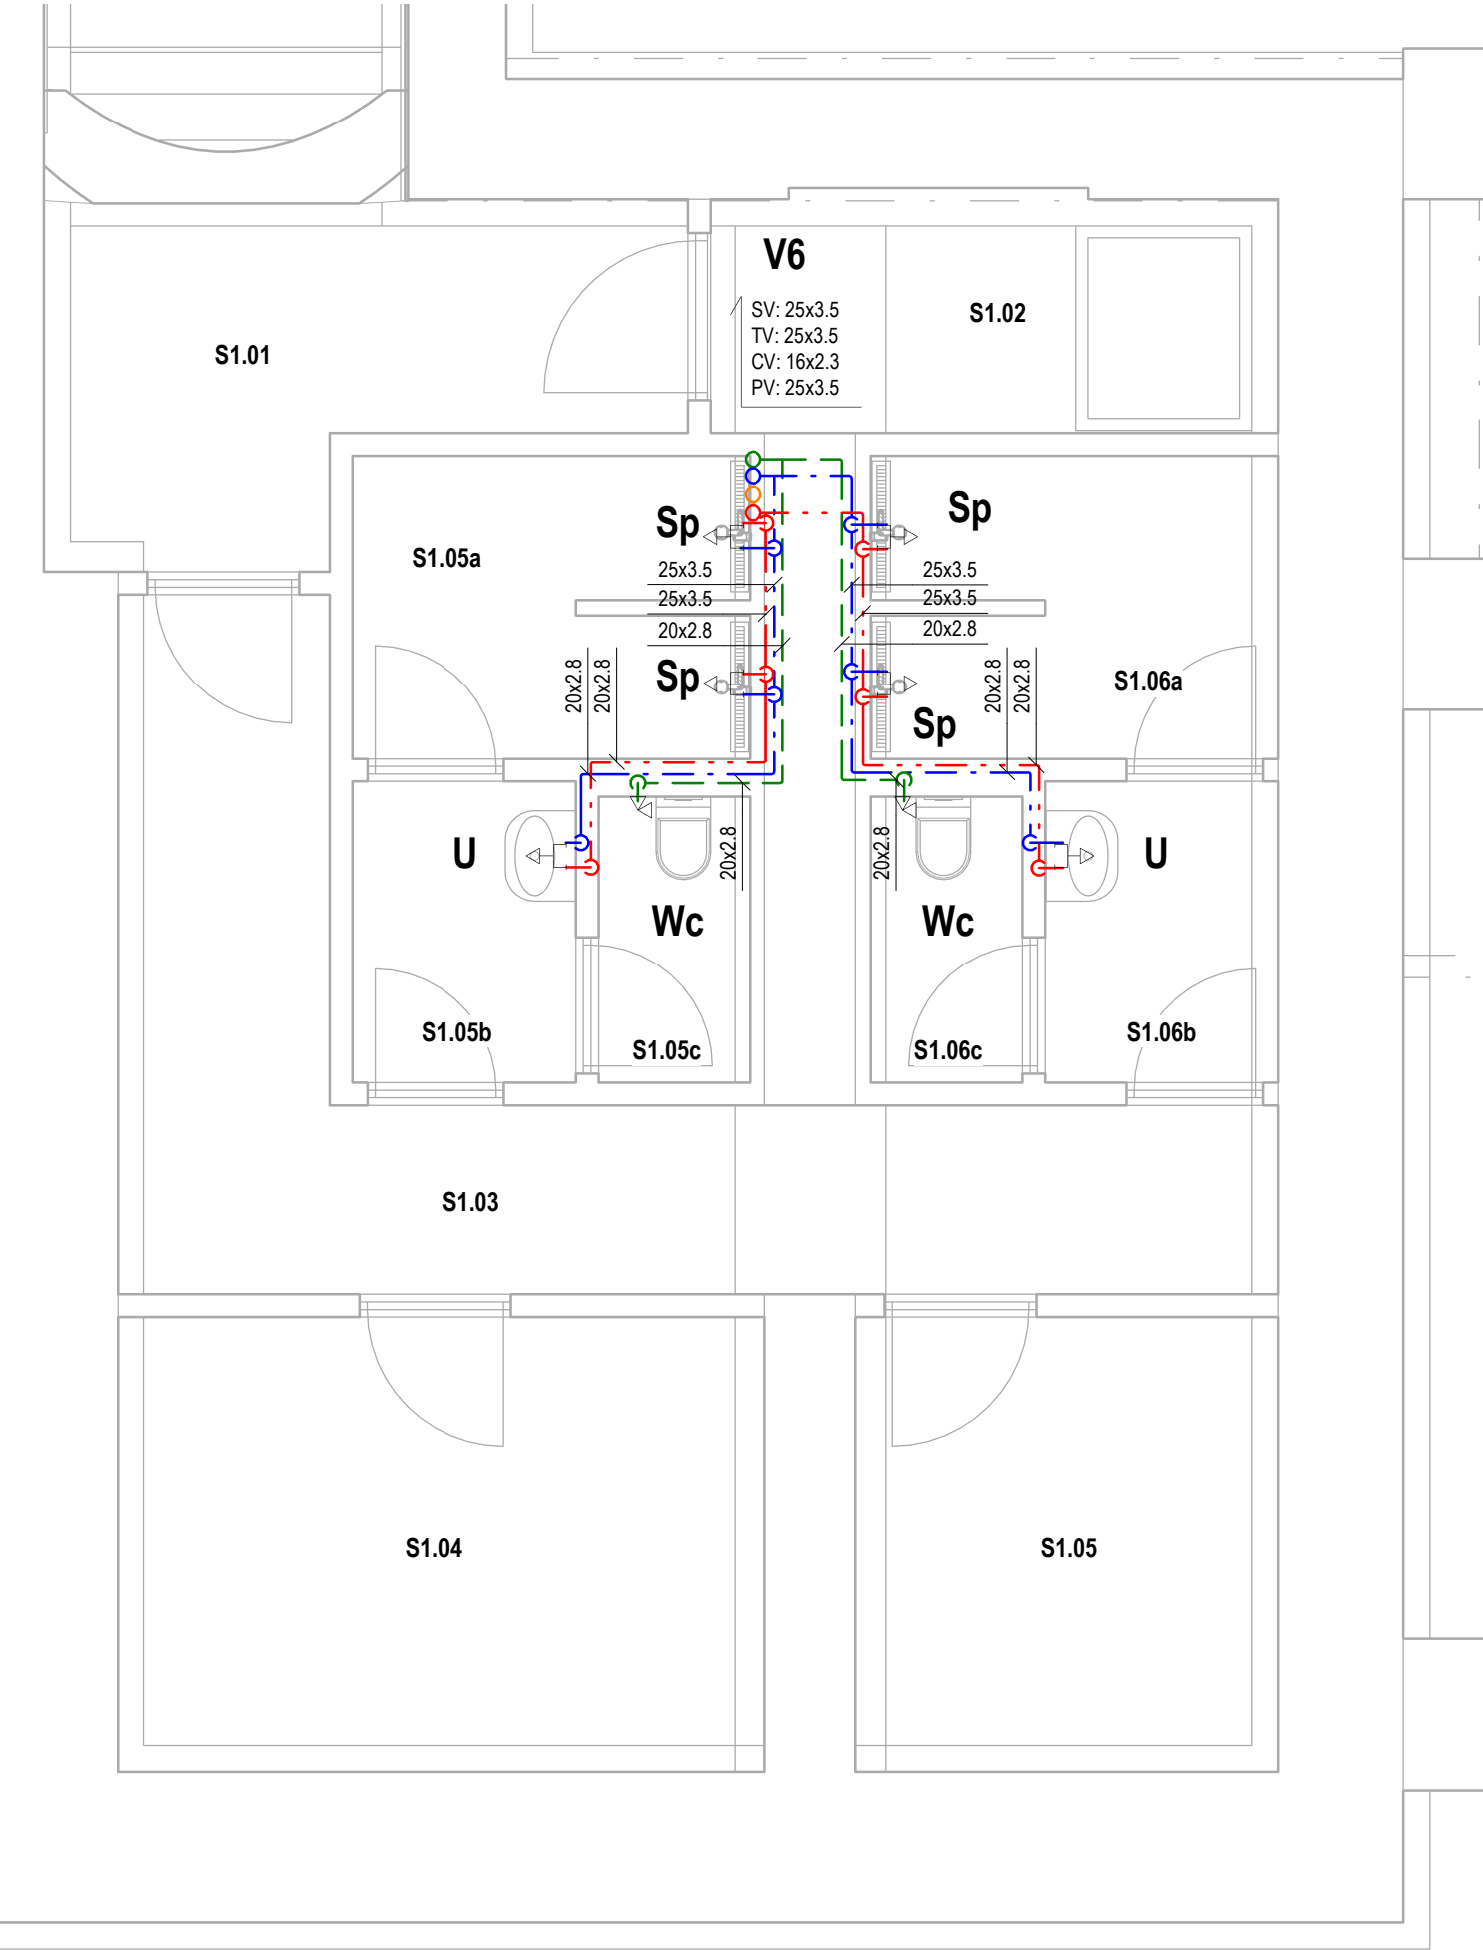


LEGENDA

	VODA STUDENÁ - SV
	VODA CÍRKULAČNÍ - CV
	VODA TEPLÁ - TV
	VODA ZMĚKČENÁ - ZV
	VODA PROVOZNÍ - PV
	VODA POŽÁRNÍ - HR (OCEL ZÁVITOVÁ, POZINKOVANÁ)
<b>Xy</b>	ZAŘIZOVACÍ PŘEDMĚT - VIZ VÝPIS ZAŘIZOVACÍCH PŘEDMĚTŮ
	STOUPACÍ POTRUBÍ, VODOVOD
	KKV KULOVÝ KOHOUT S VYPOUŠTĚNÍM
	KK KULOVÝ KOHOUT
	VV VYVAŽOVACÍ VENTIL

LEGENDA MÍSTNOSTÍ 1.PP

Kód		Název	Plocha [m²]
Podlaží	Místnost		
S1	01	SCHODIŠTĚ	25.46
S1	02	ČERPACÍ STANICE	5.81
S1	03	CHODBA	10.09
S1	04	ŠATNA ŽENY	12.84
S1	05	ŠATNA MUŽI	8.38
S1	05a	KOUPELNA ŽENY	5.14
S1	05b	KOUPELNA ŽENY	2.94
S1	05c	WC ŽENY	1.89
S1	06a	KOUPELNA MUŽI	5.27
S1	06b	KOUPELNA MUŽI	3.07
S1	06c	WC MUŽI	1.89

SCHÉMA OBJEKTU

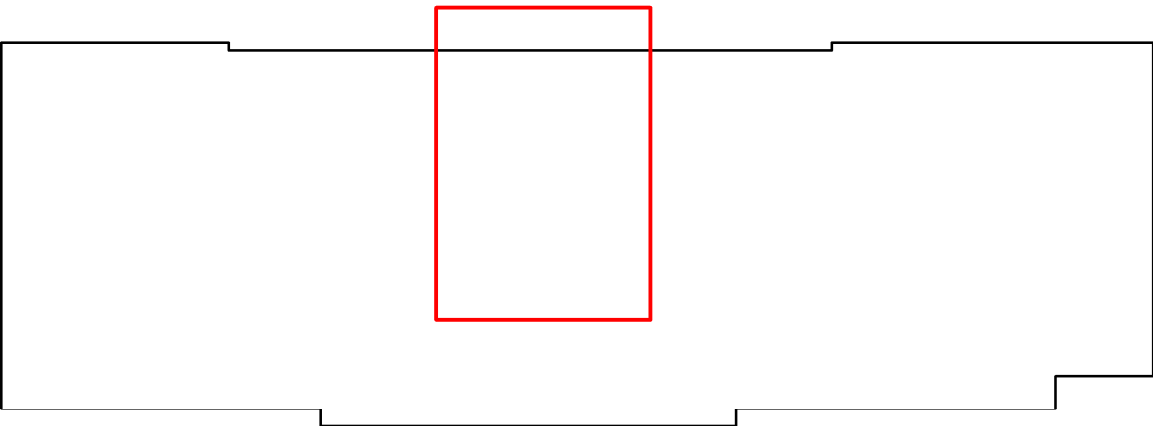

0,000 = 210,70 m n.m., B.p.v. / SOUŘADNICOVÝ SYSTÉM JTSK

DRUH PRÁCE	DIPLOMOVÁ PRÁCE		
VYPRACOVAL	Bc. LUKÁŠ MINÁŘ		
KONTROLOVAL	Ing. HELENA WIERZBICKÁ, Ph.D.		
MÍSTO STAVBY	NOVÝ JIČÍN		
NÁZEV STAVBY	PENZION PRO SENIORY	FORMÁT	
STAVEBNÍ OBJEKT	SO-01 PENZION PRO SENIORY	DATUM	2021/2022
ČÁST	TPS - ZDRAVOTNĚ TECHNICKÉ INSTALACE	STUPEŇ PD	DPS
OBSAH	PŮDORYS 1.PP - VODOVOD	MĚŘÍTKO	Č. VÝKRESU
		1 : 50	ZT113