

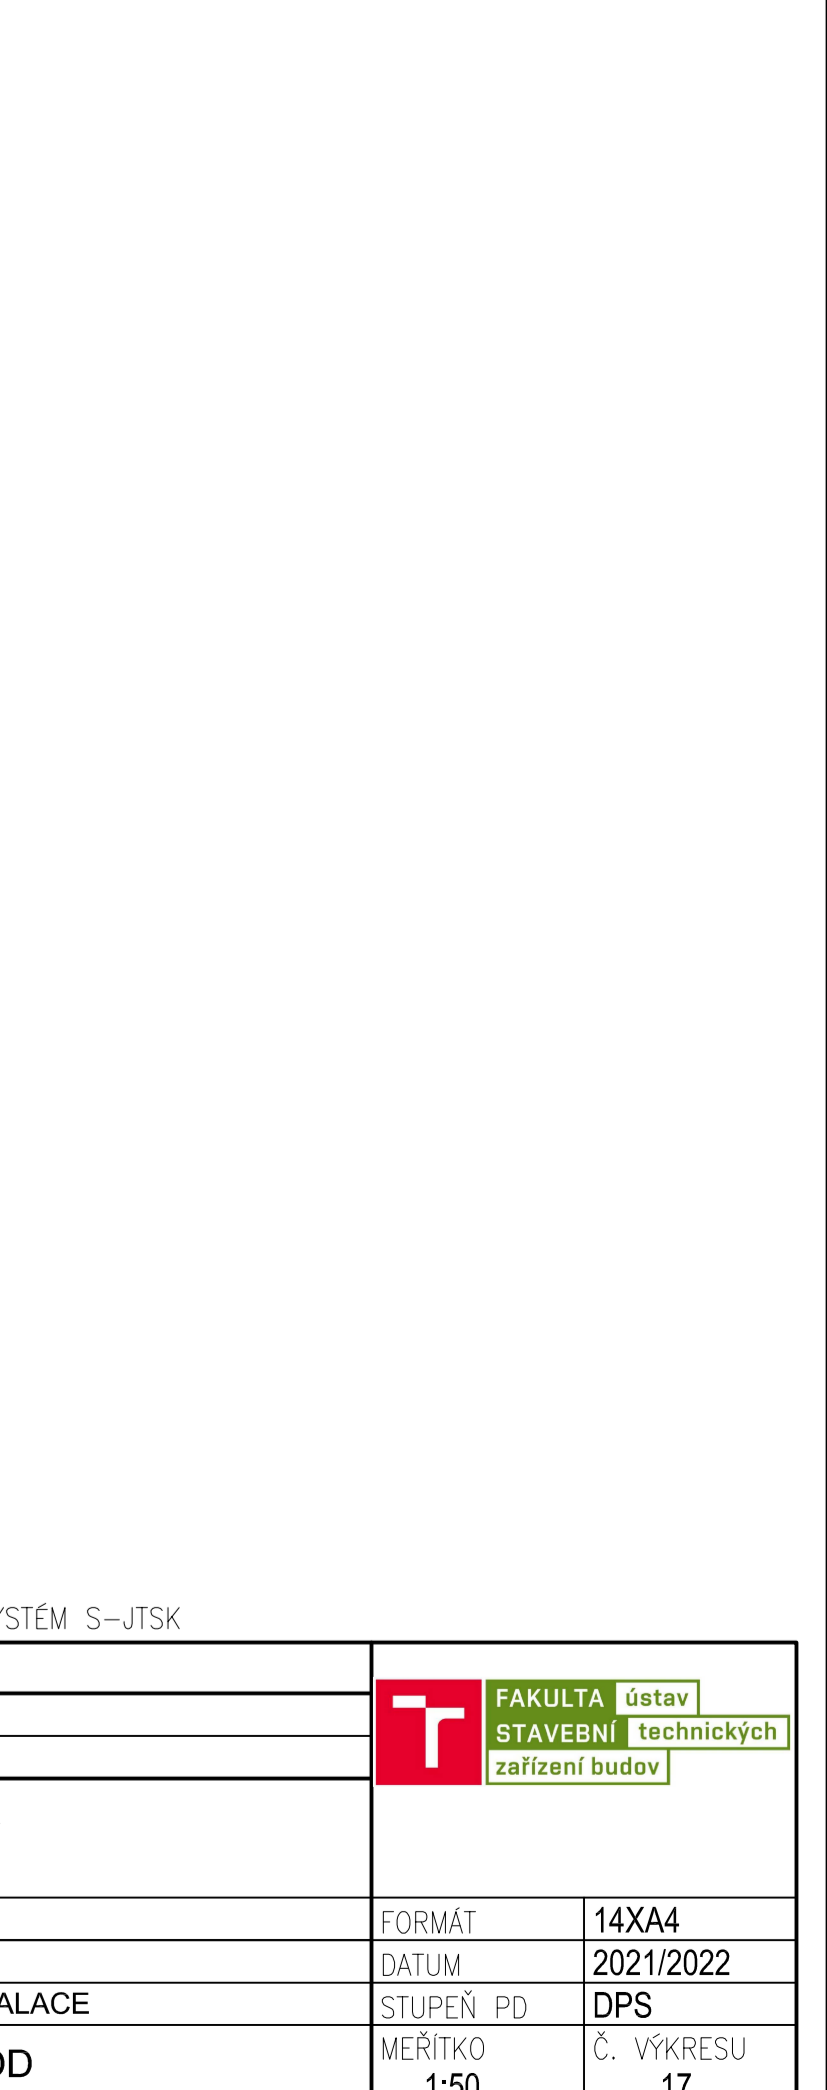
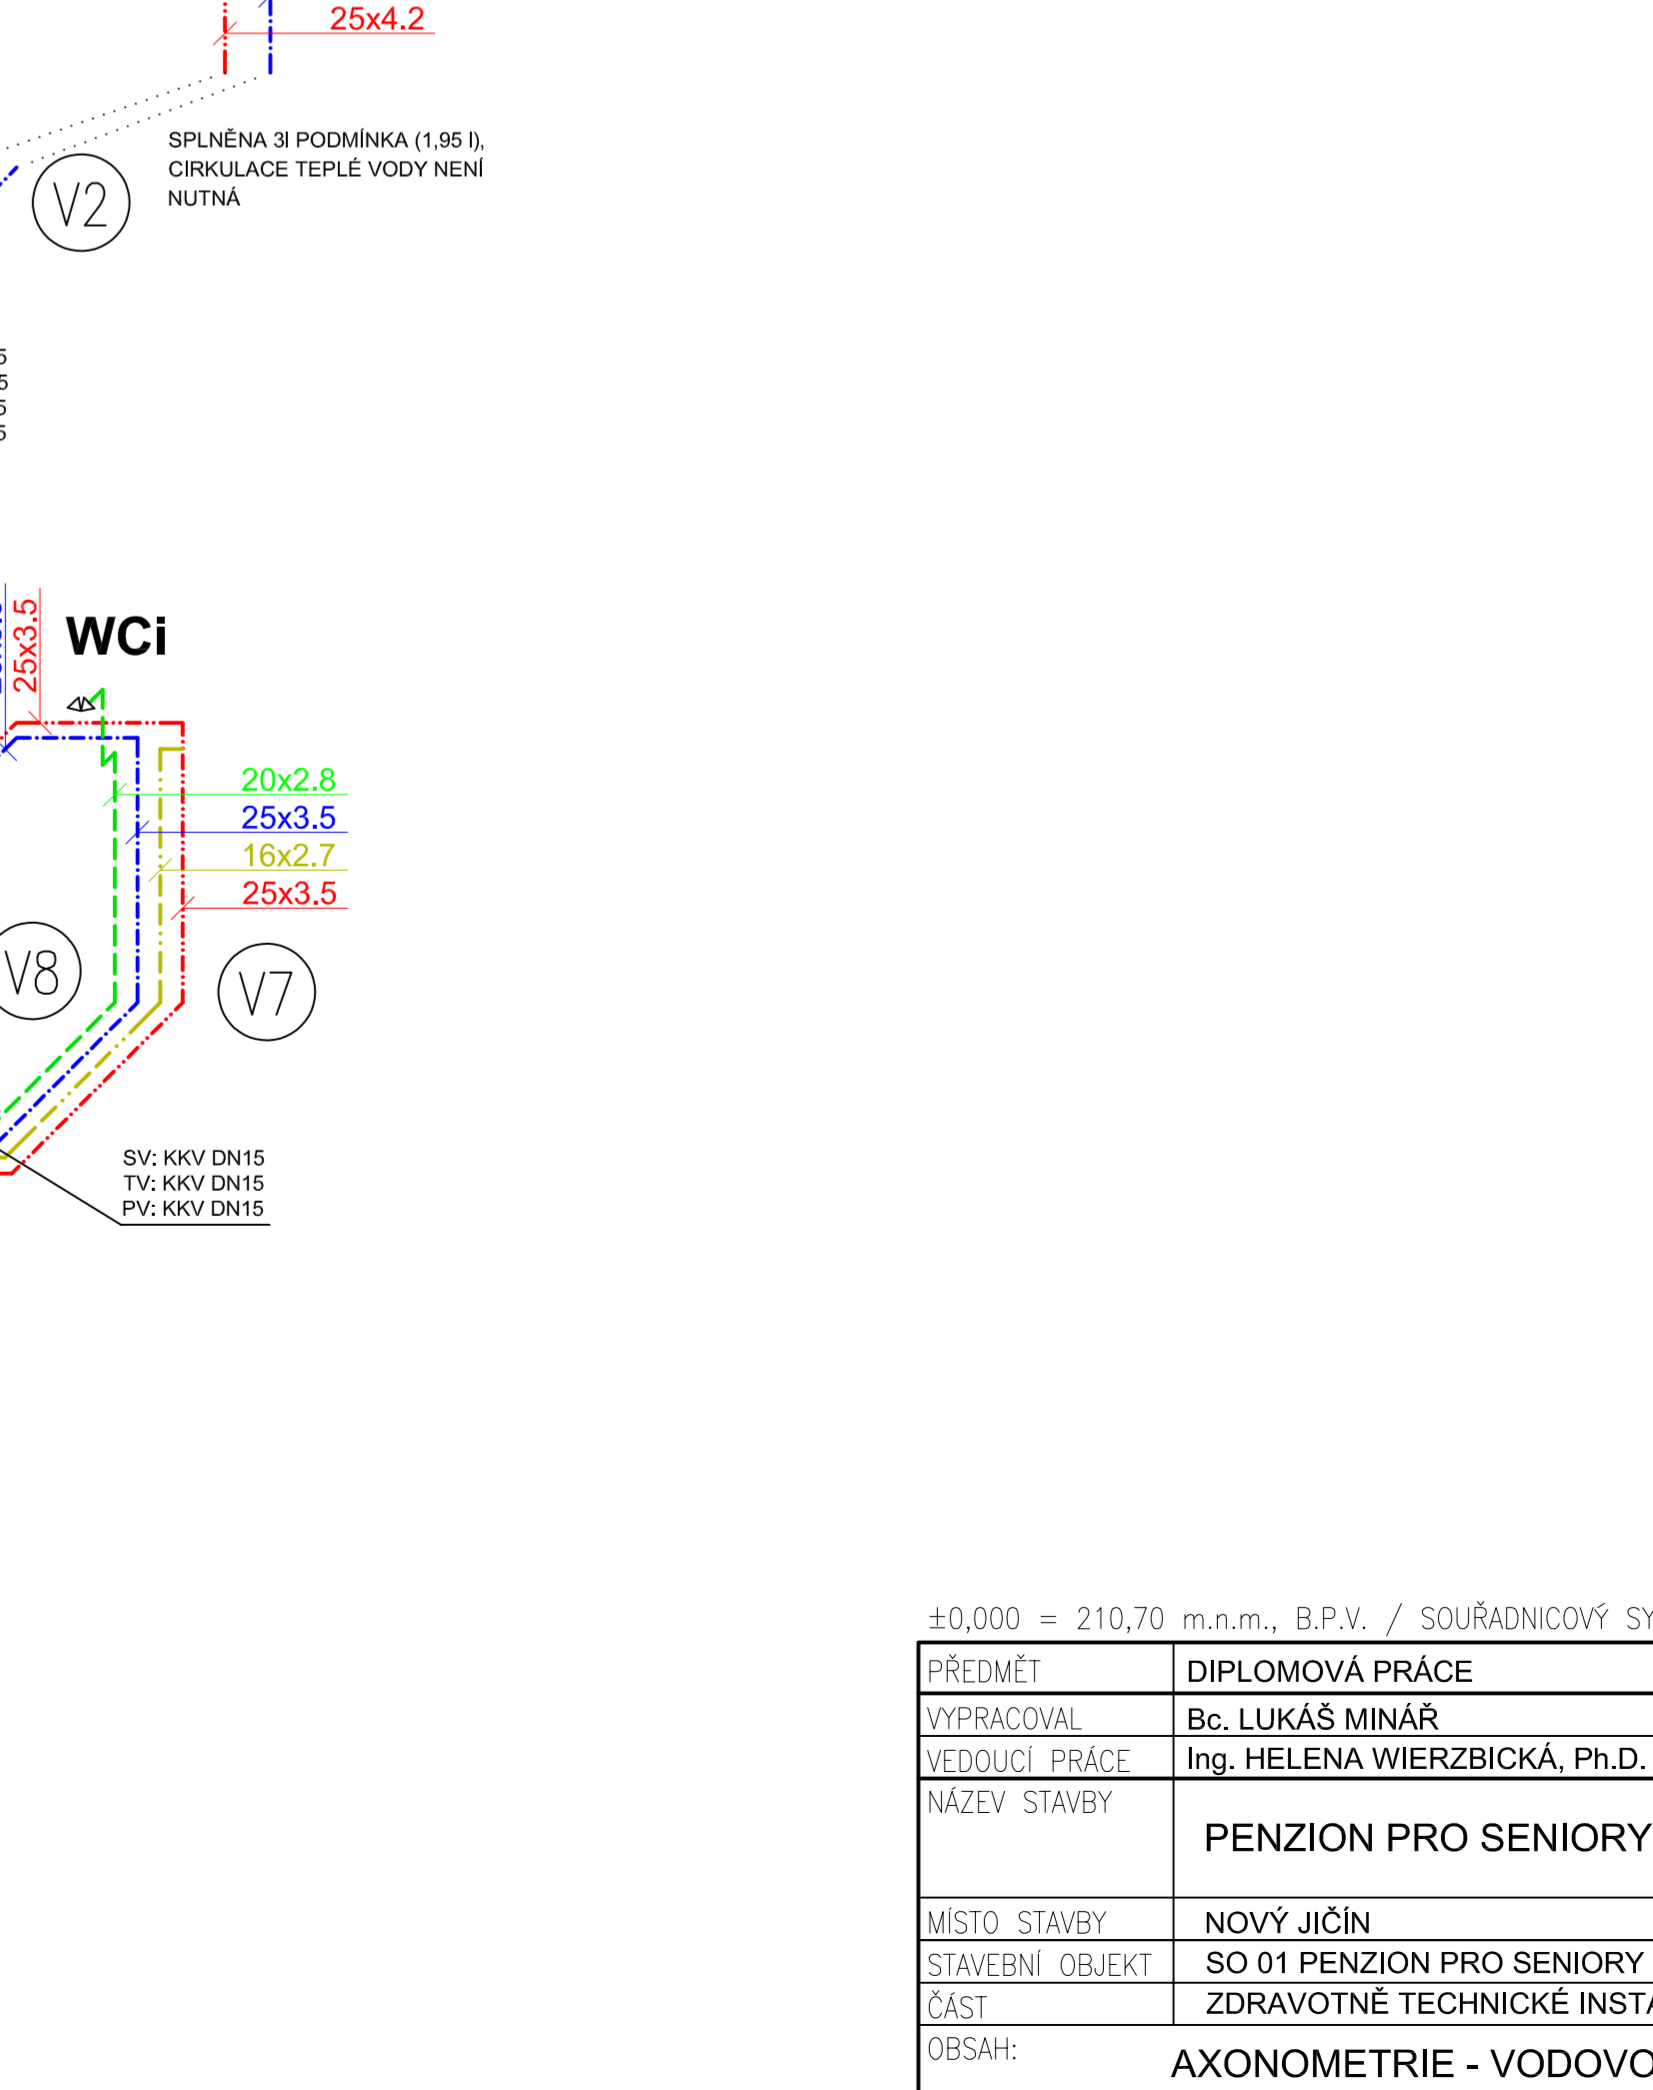
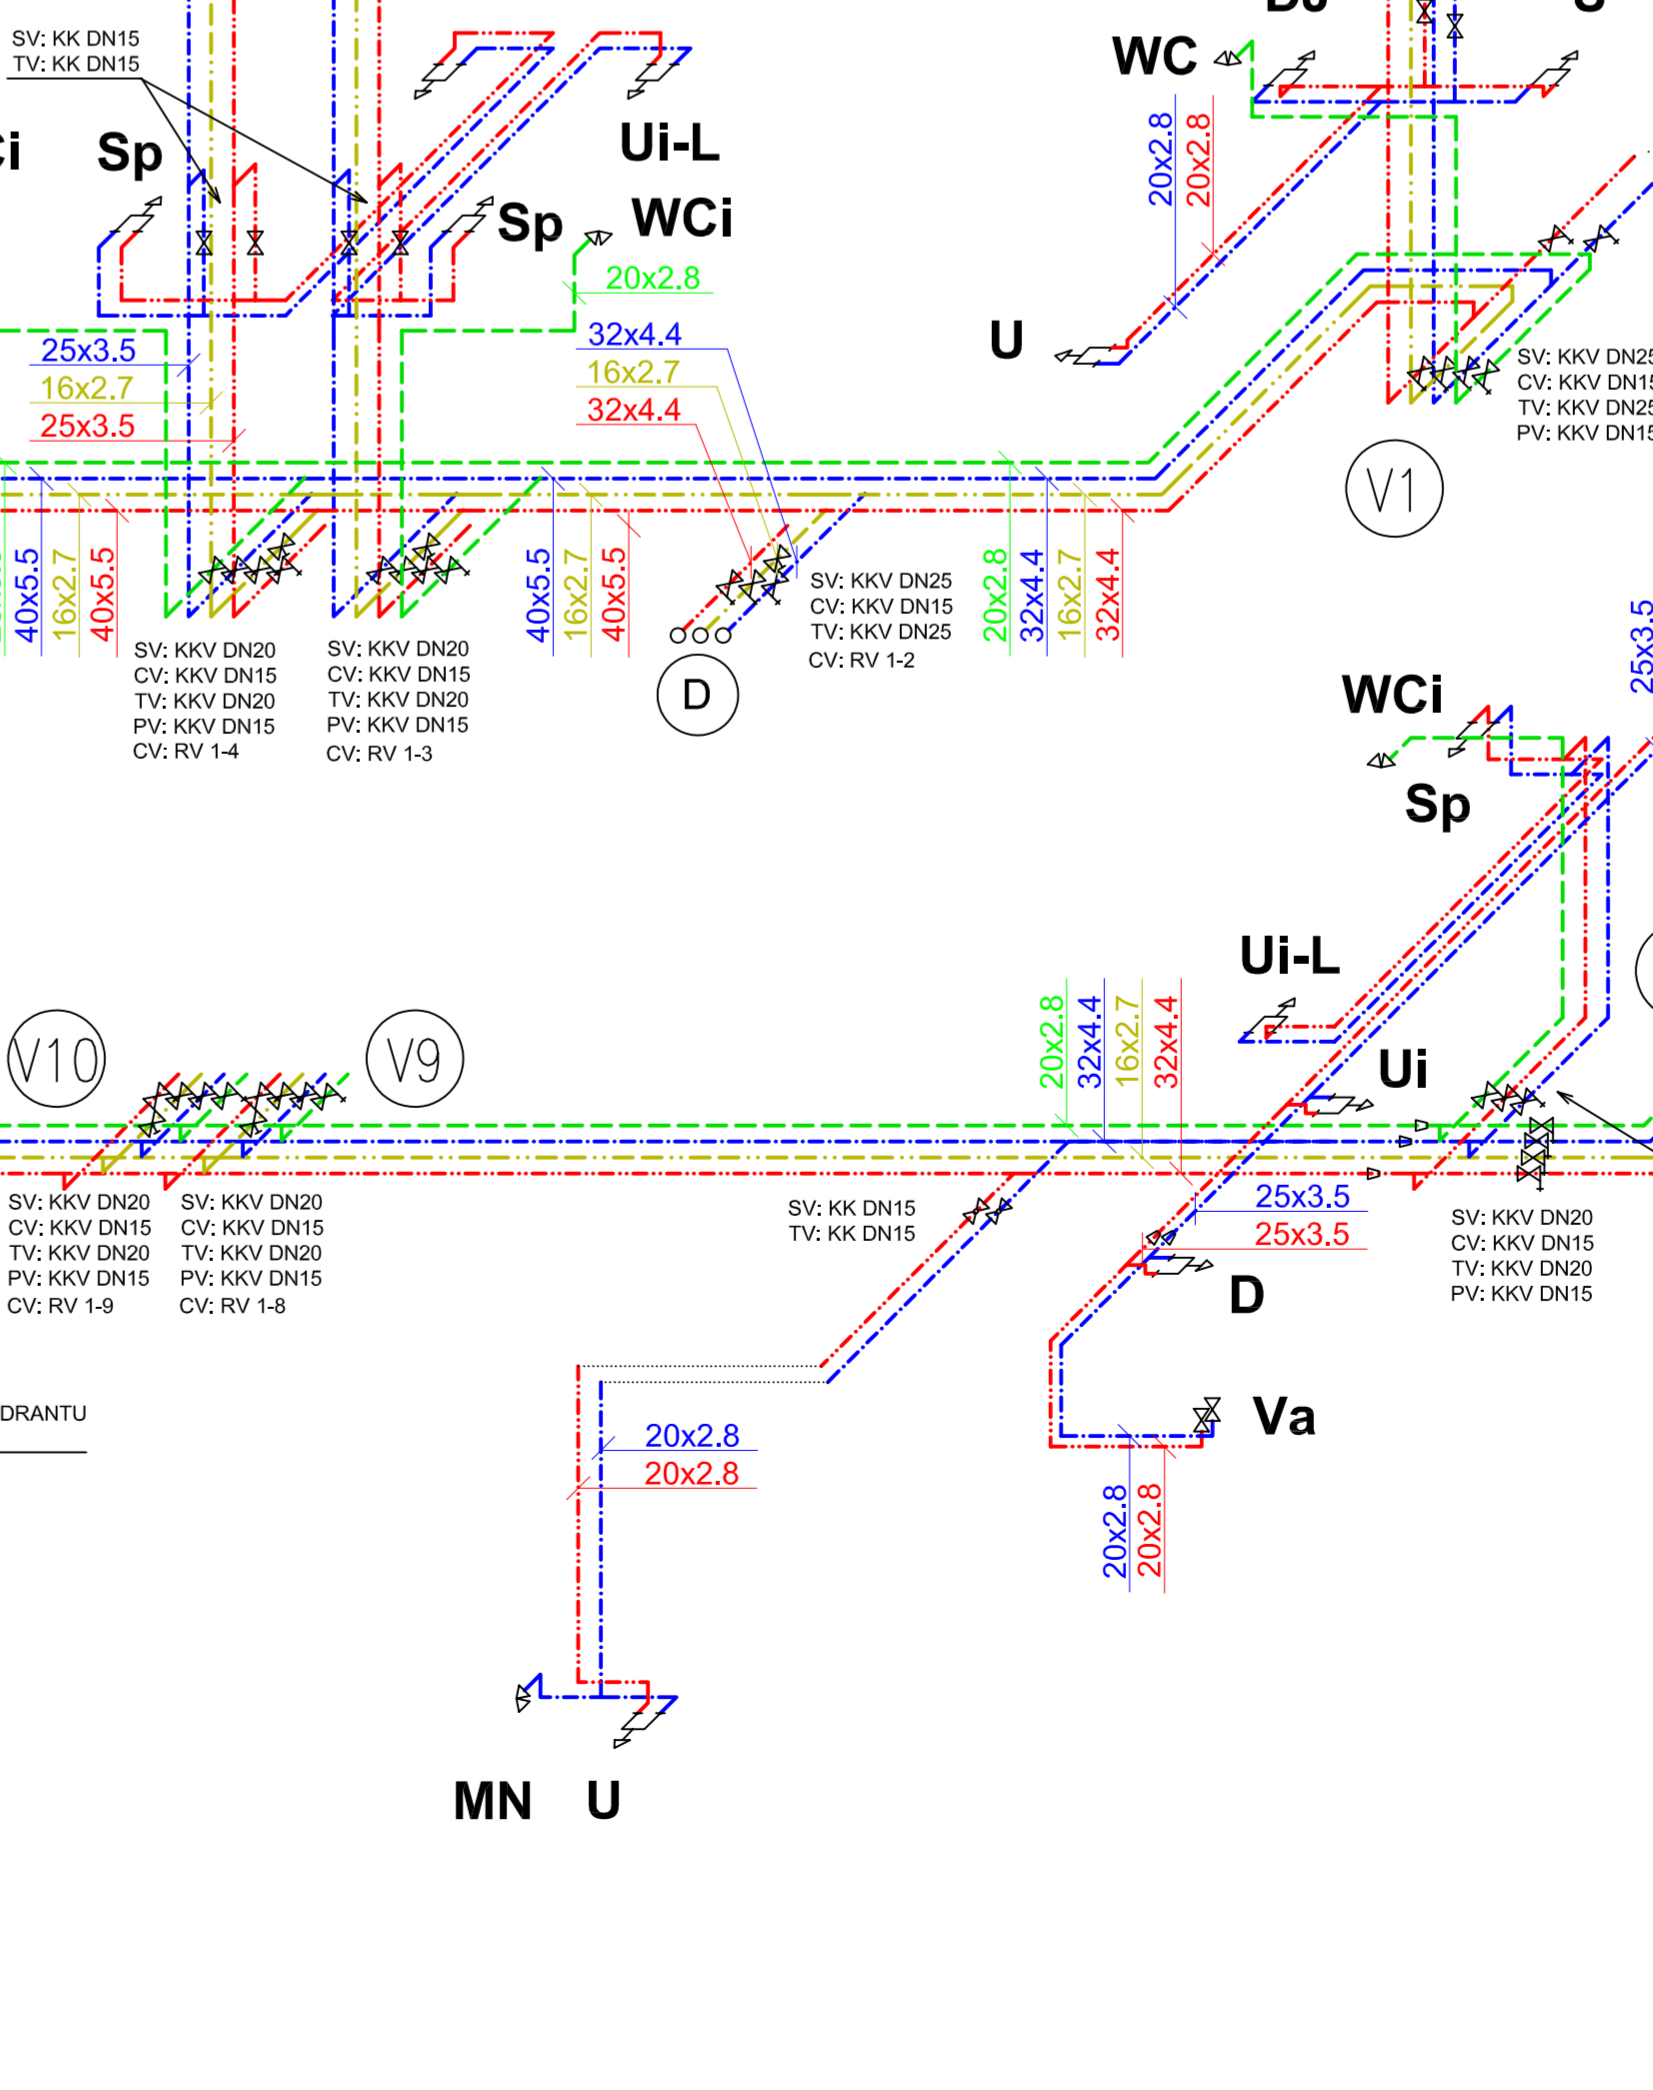
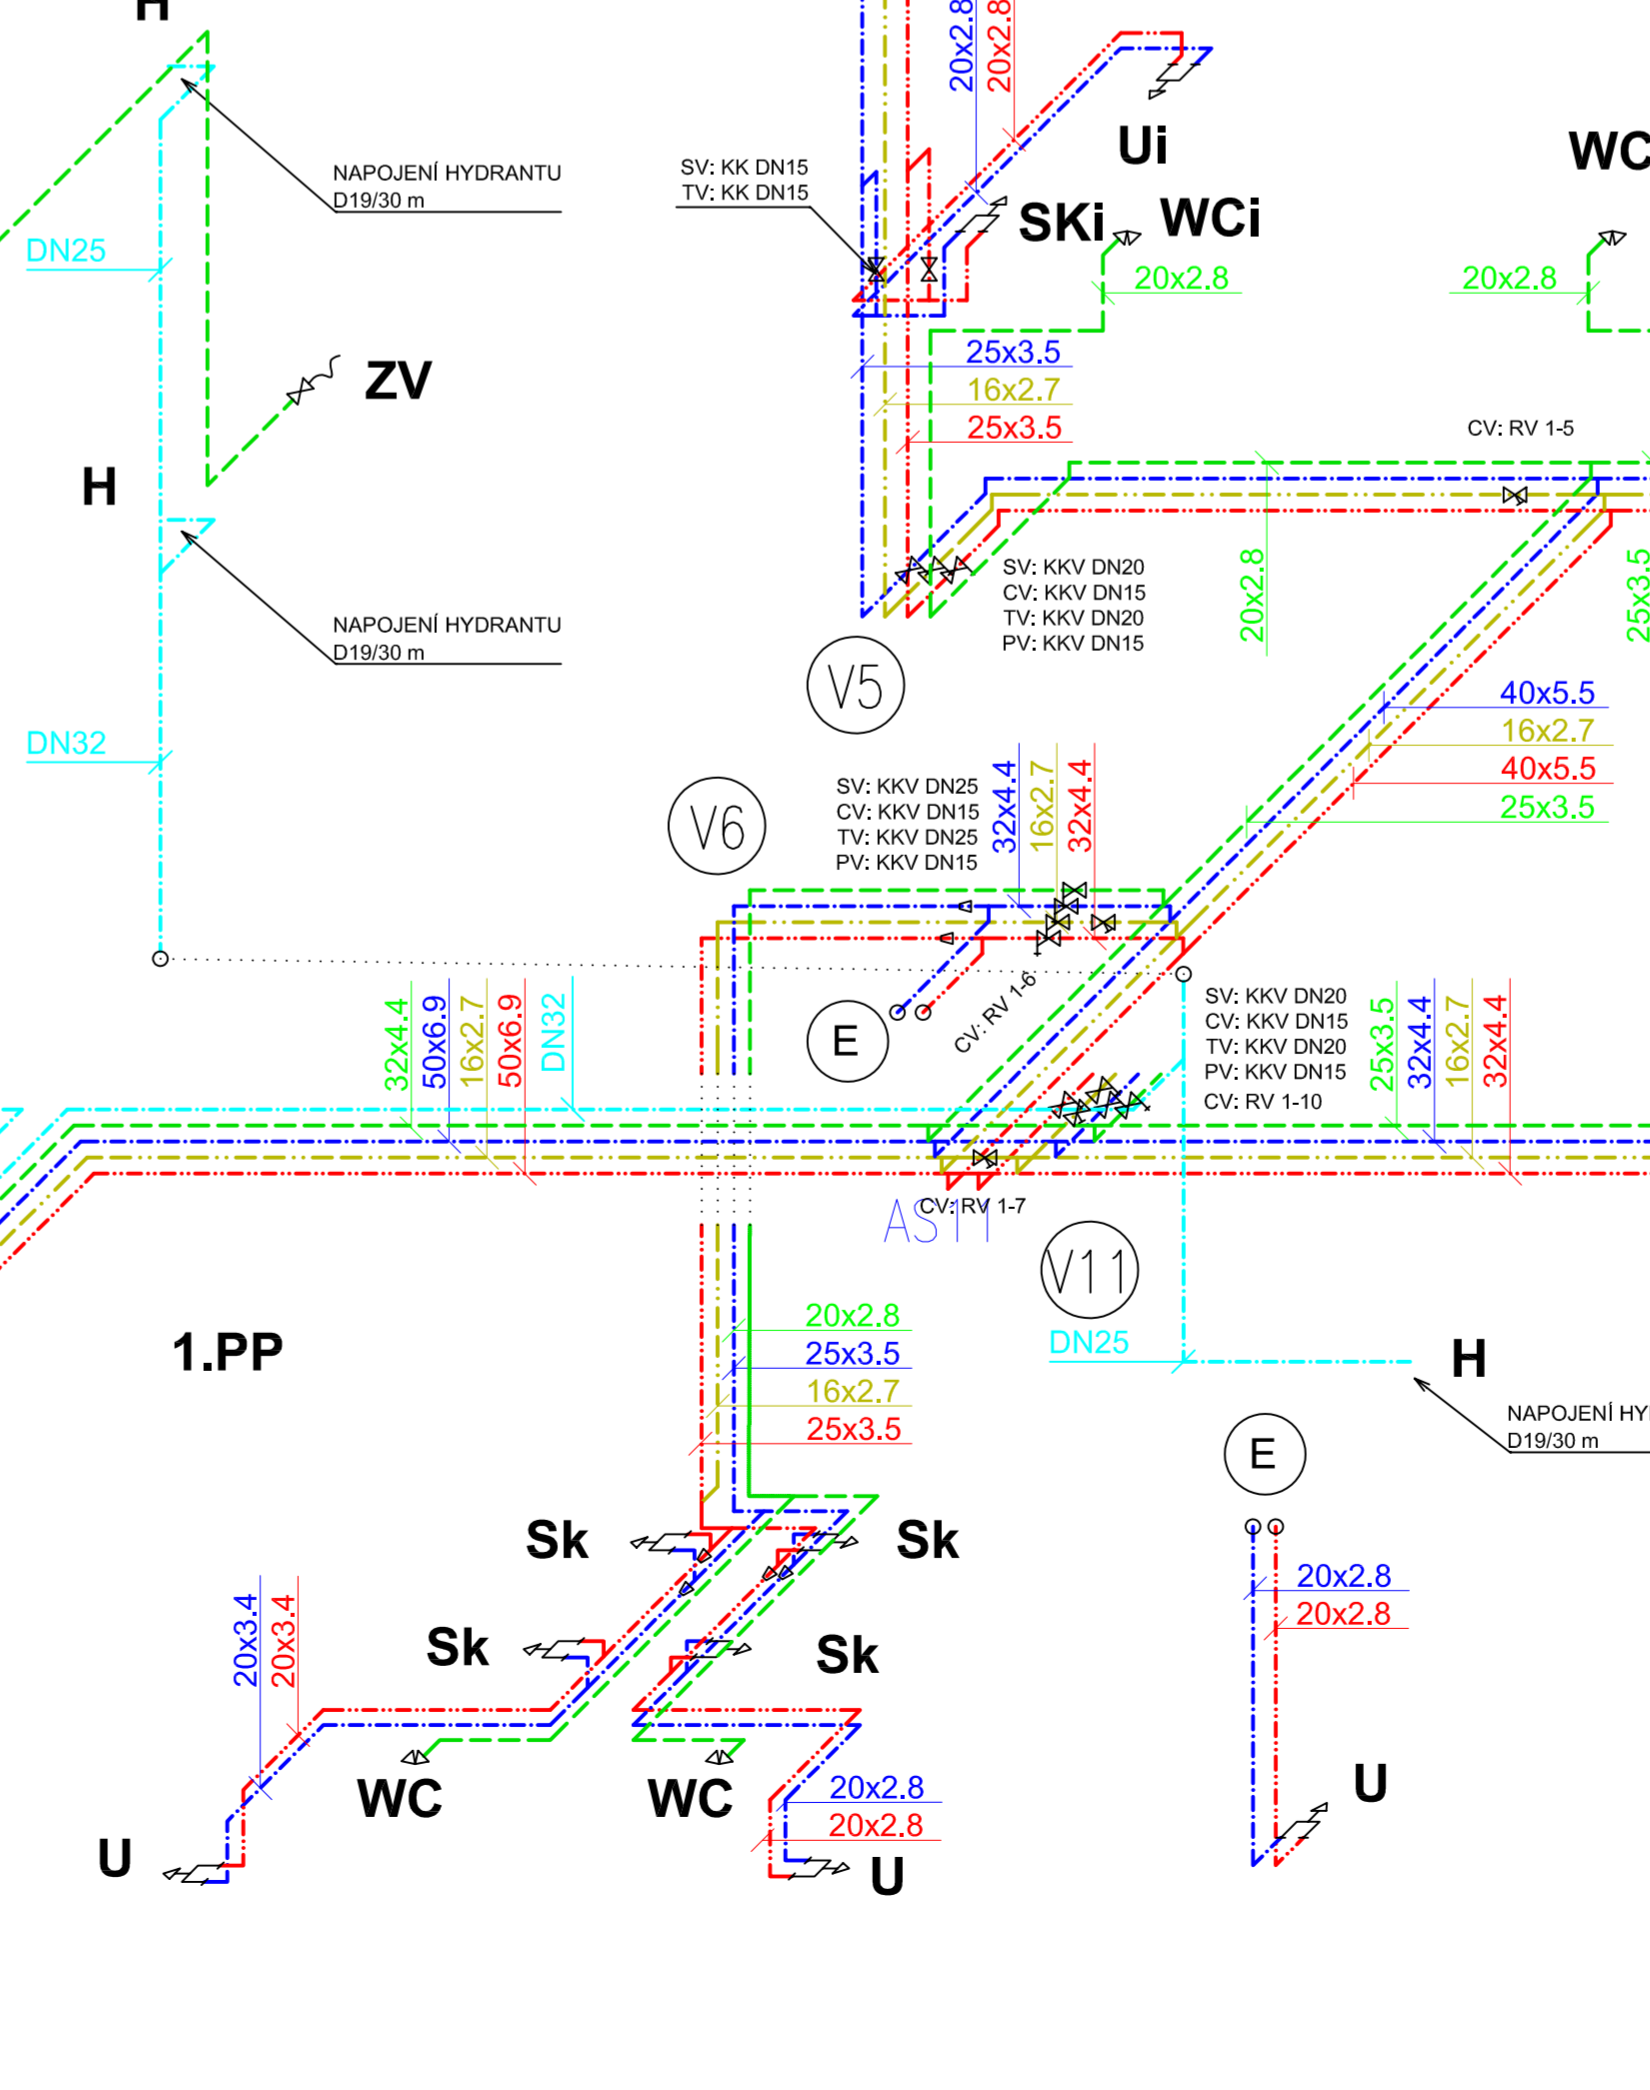
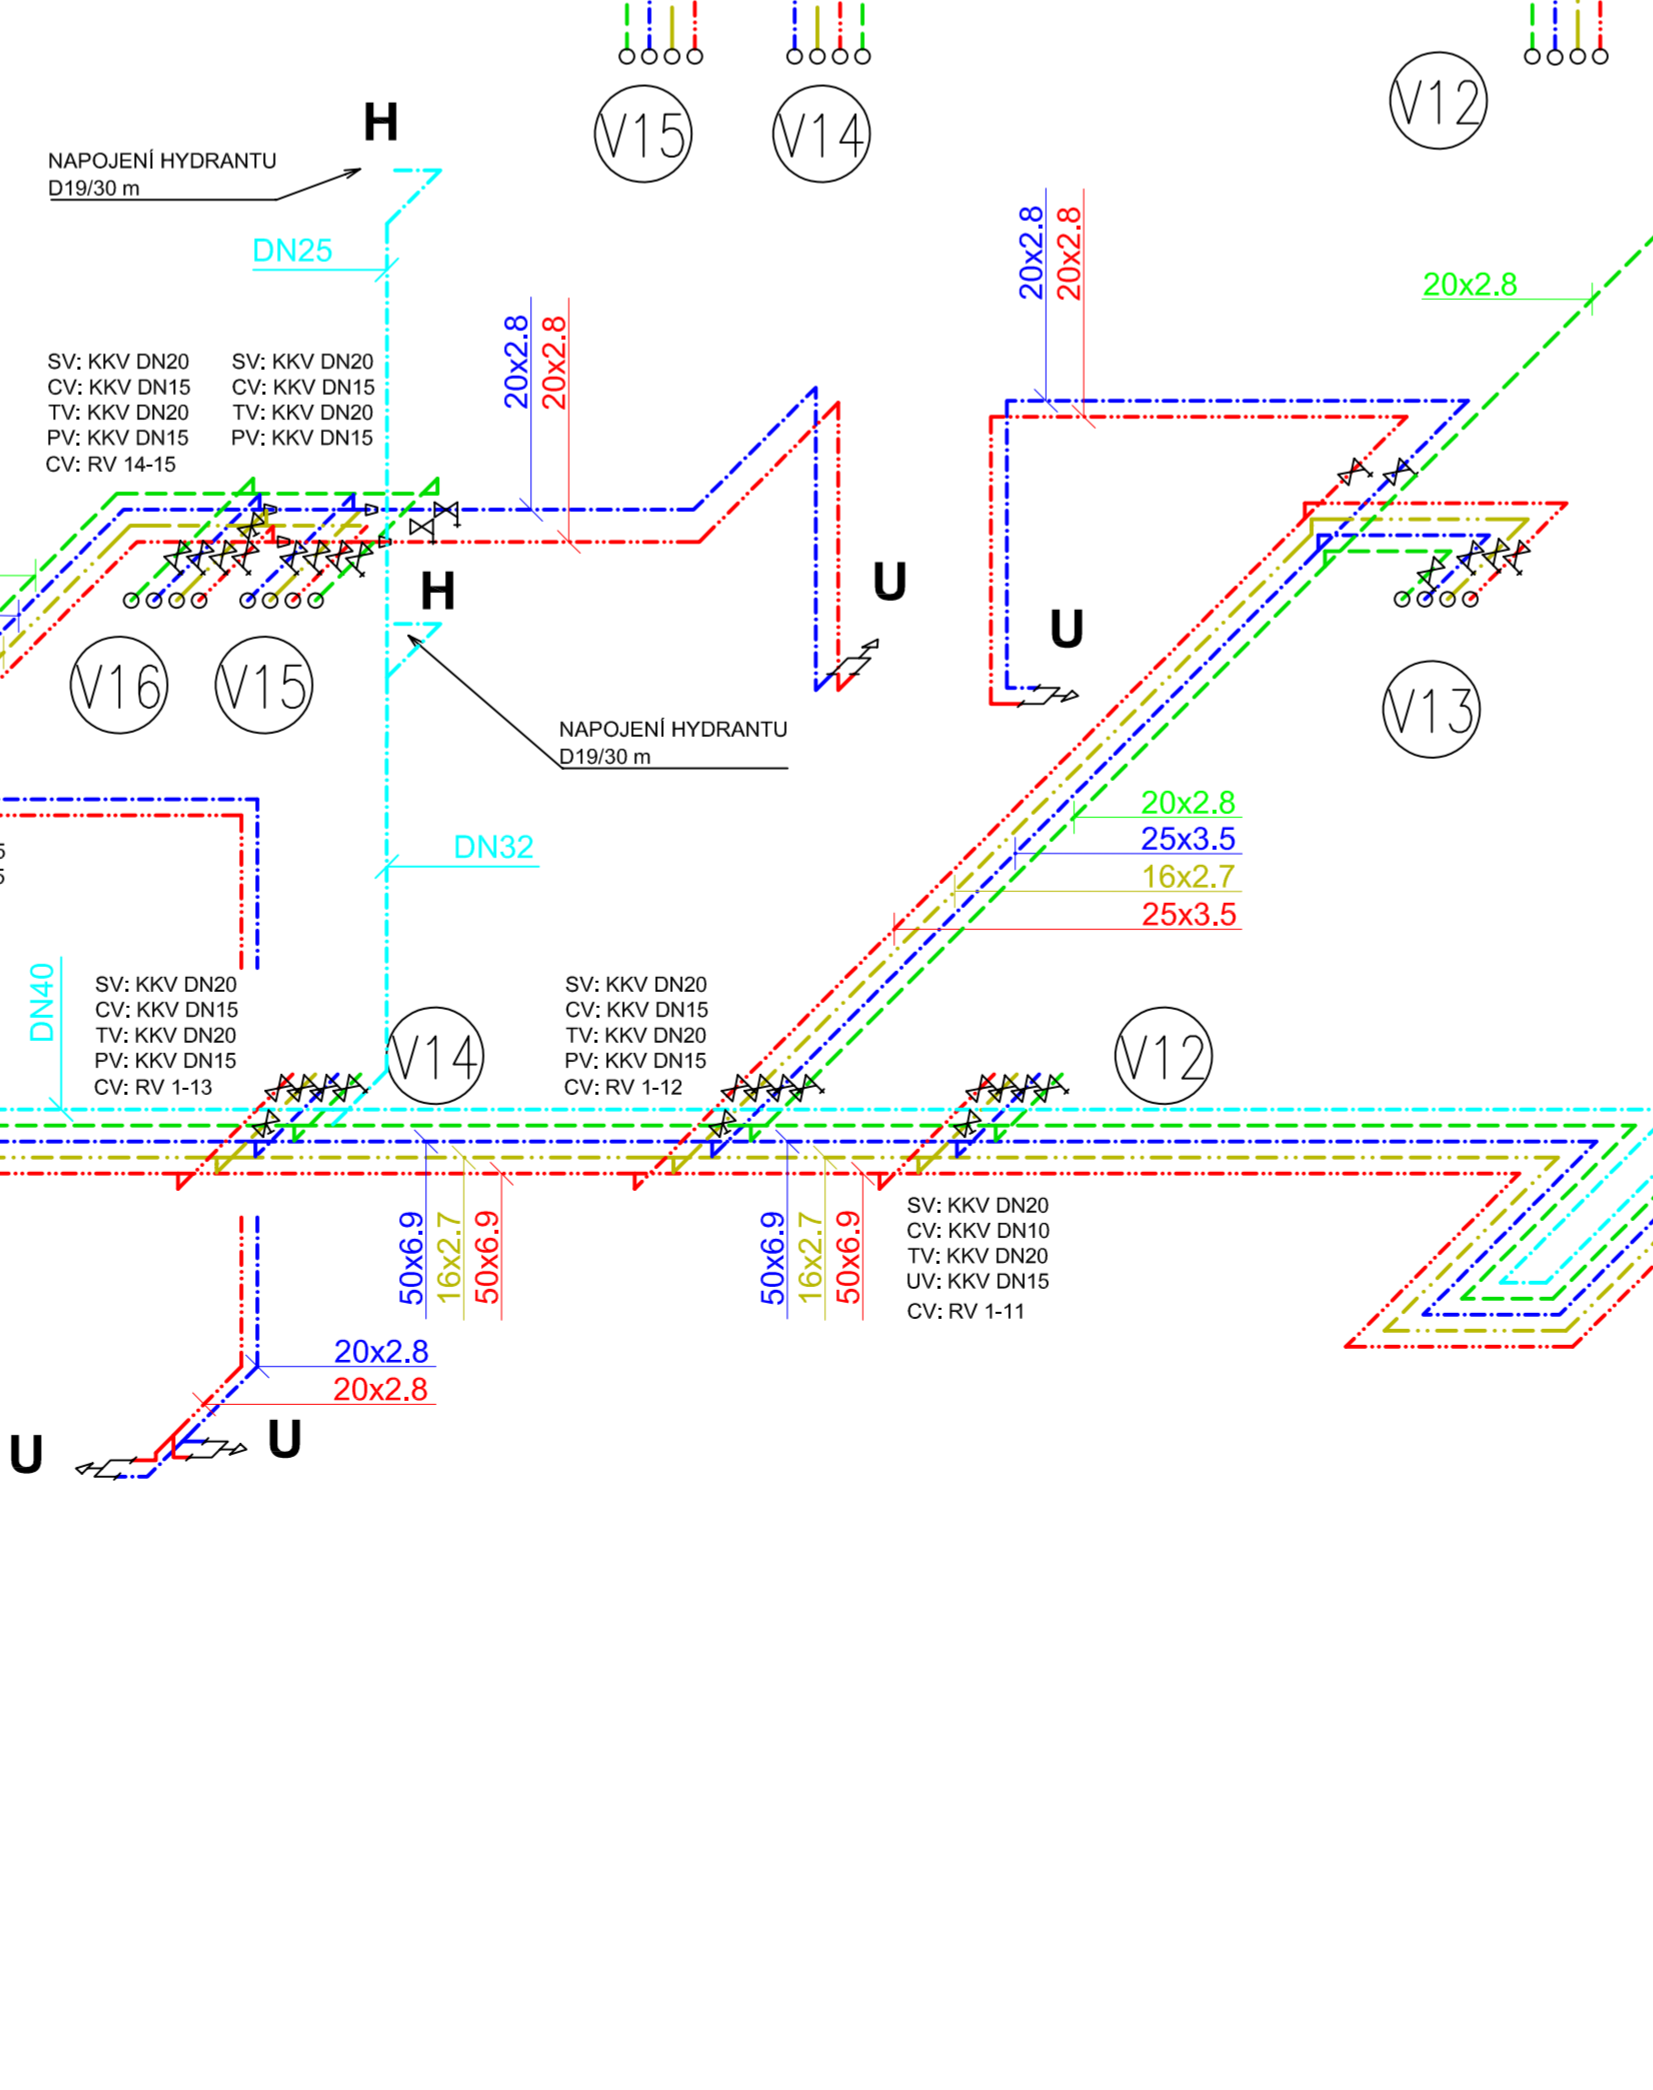
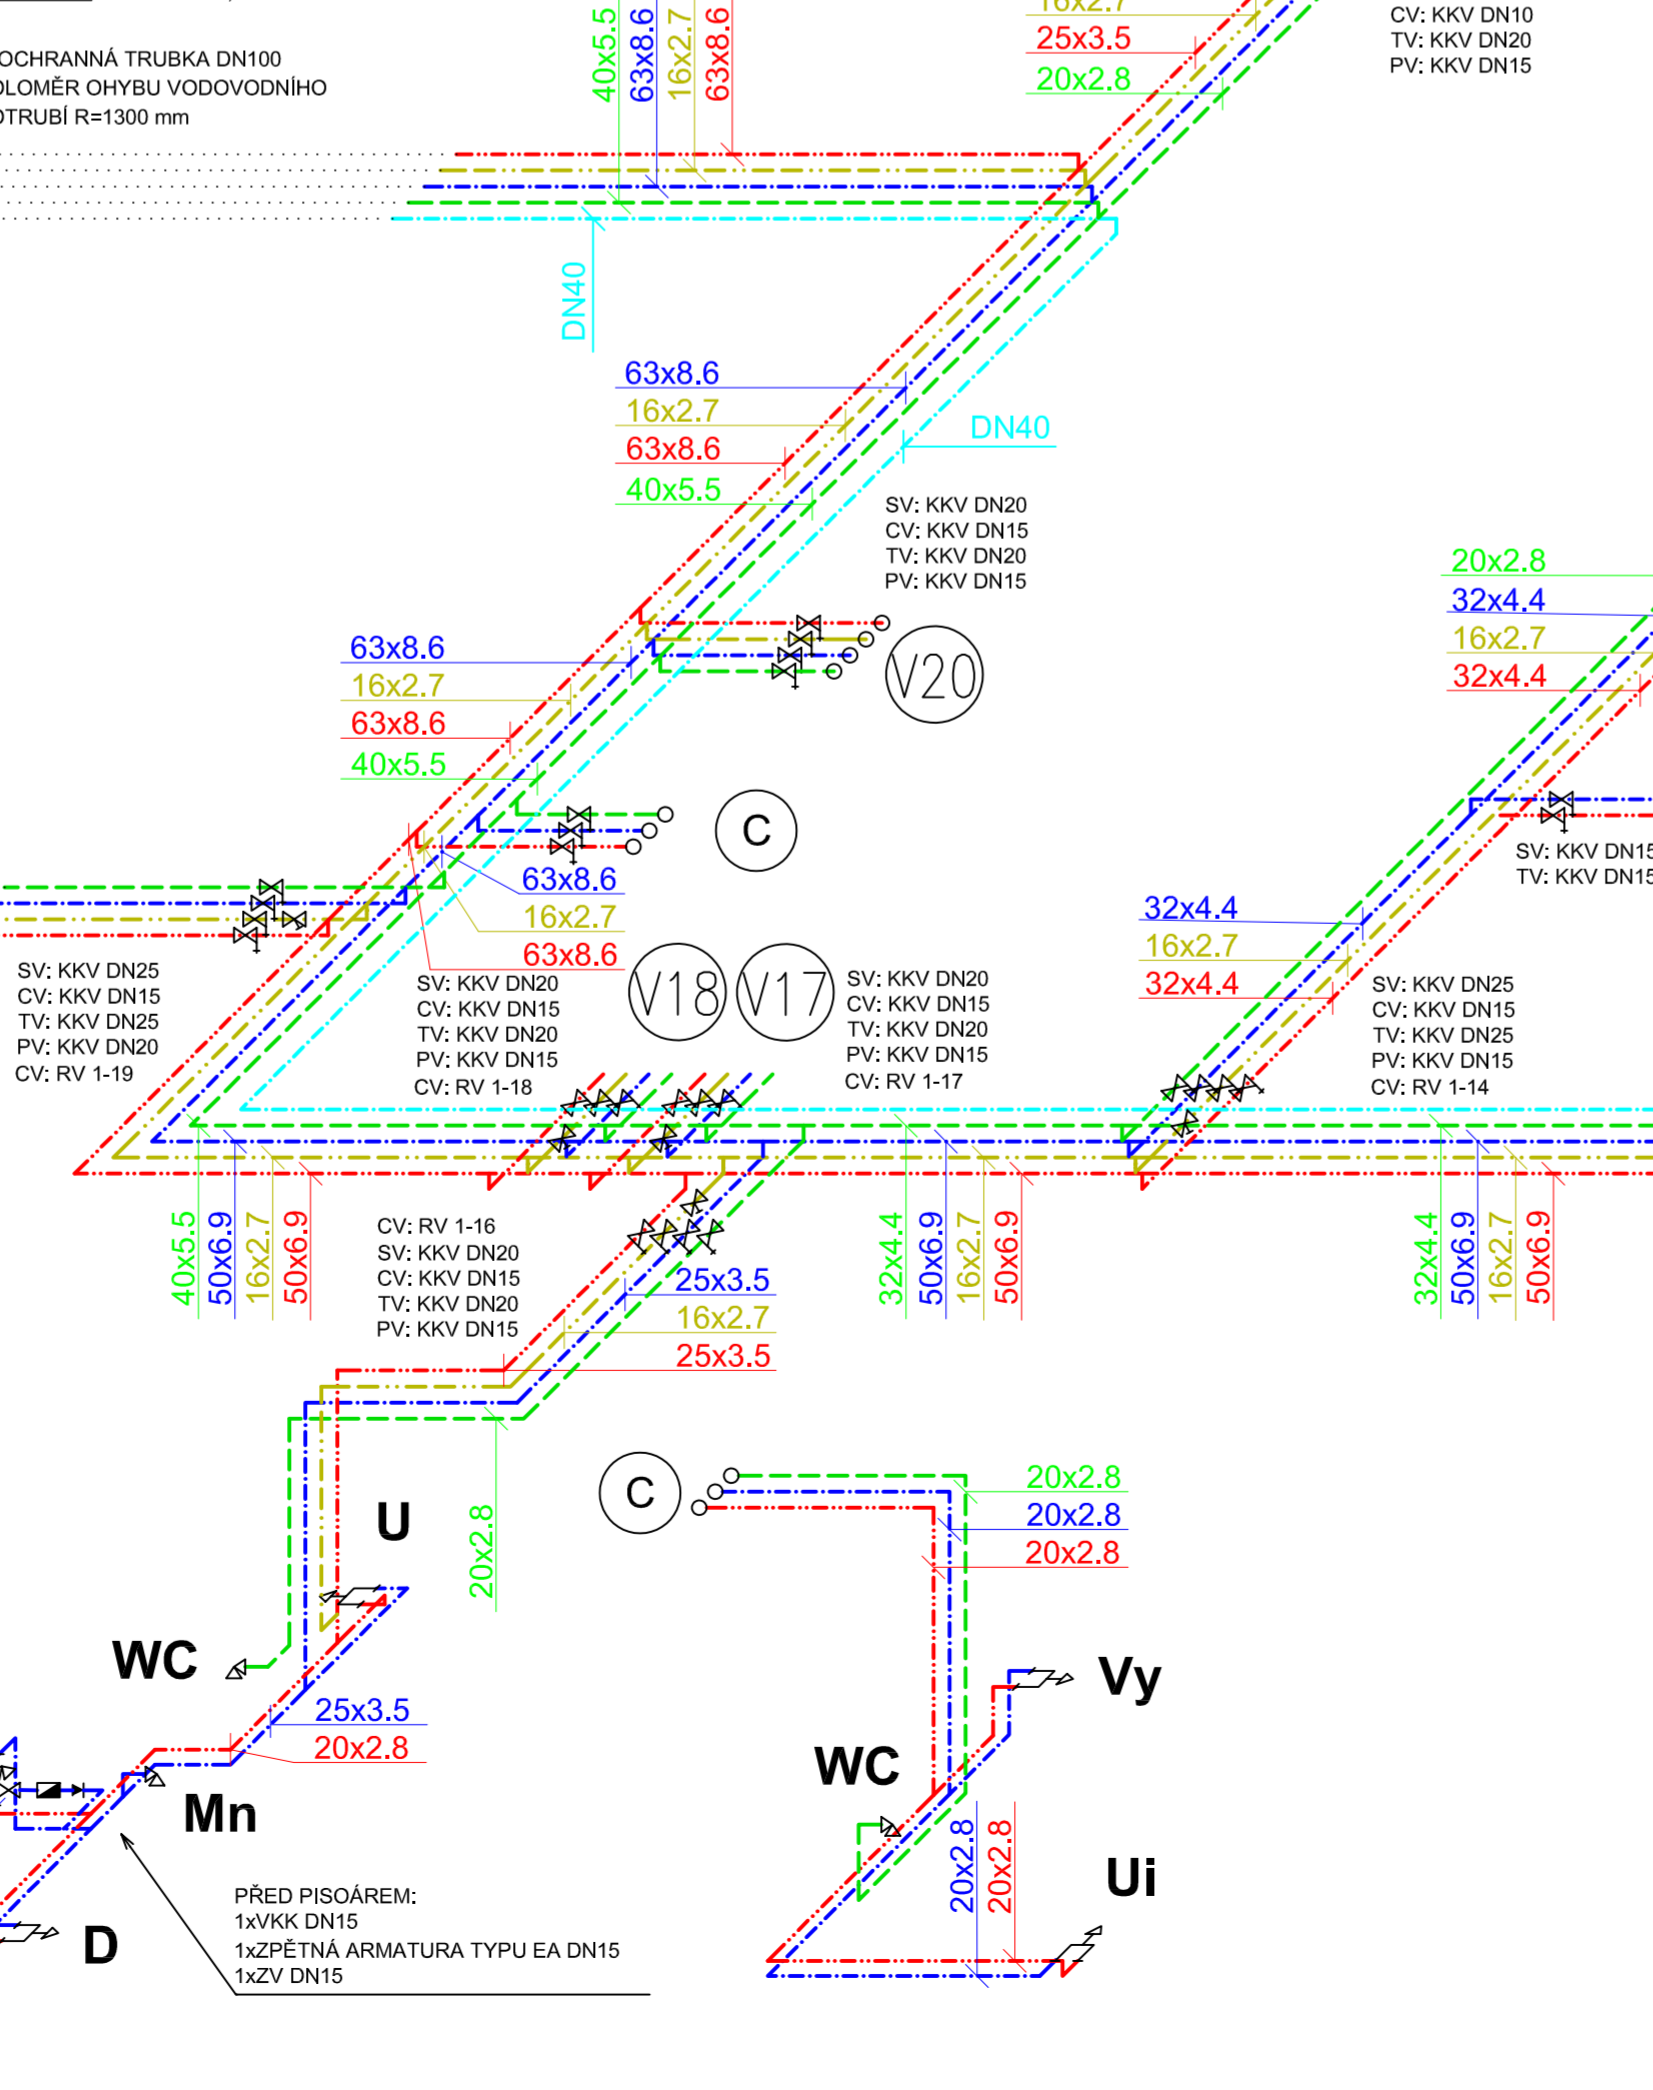
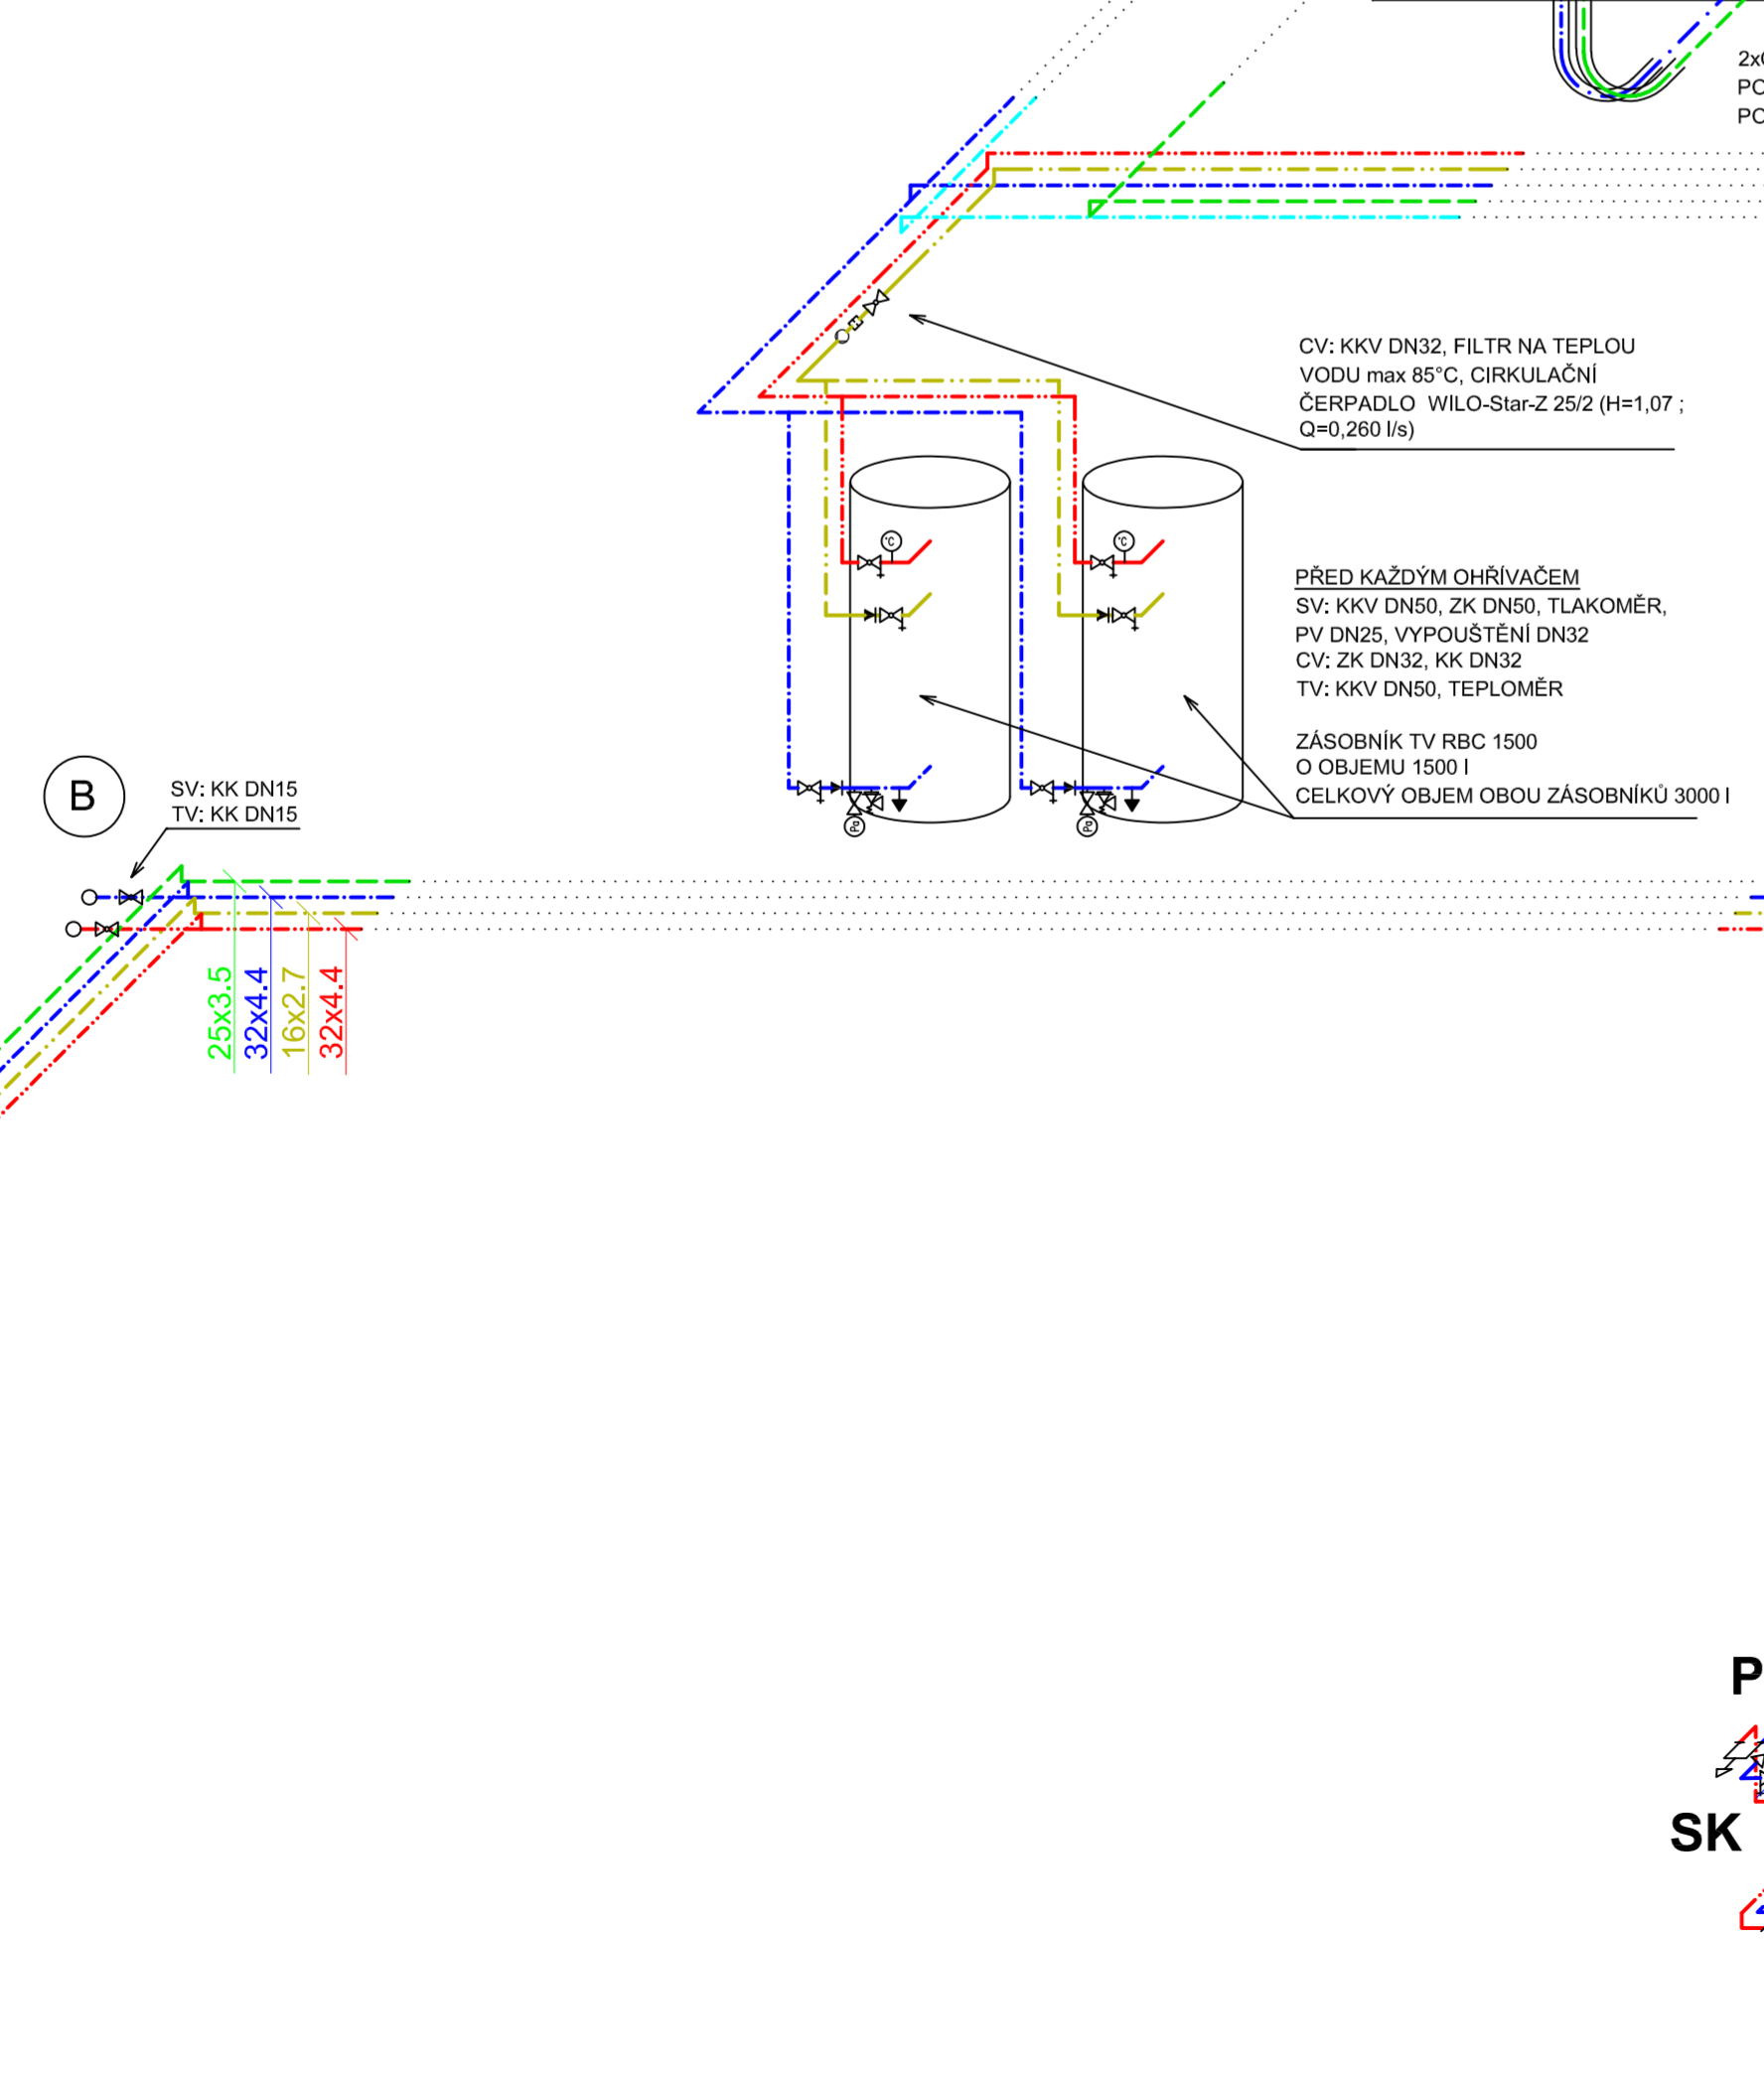
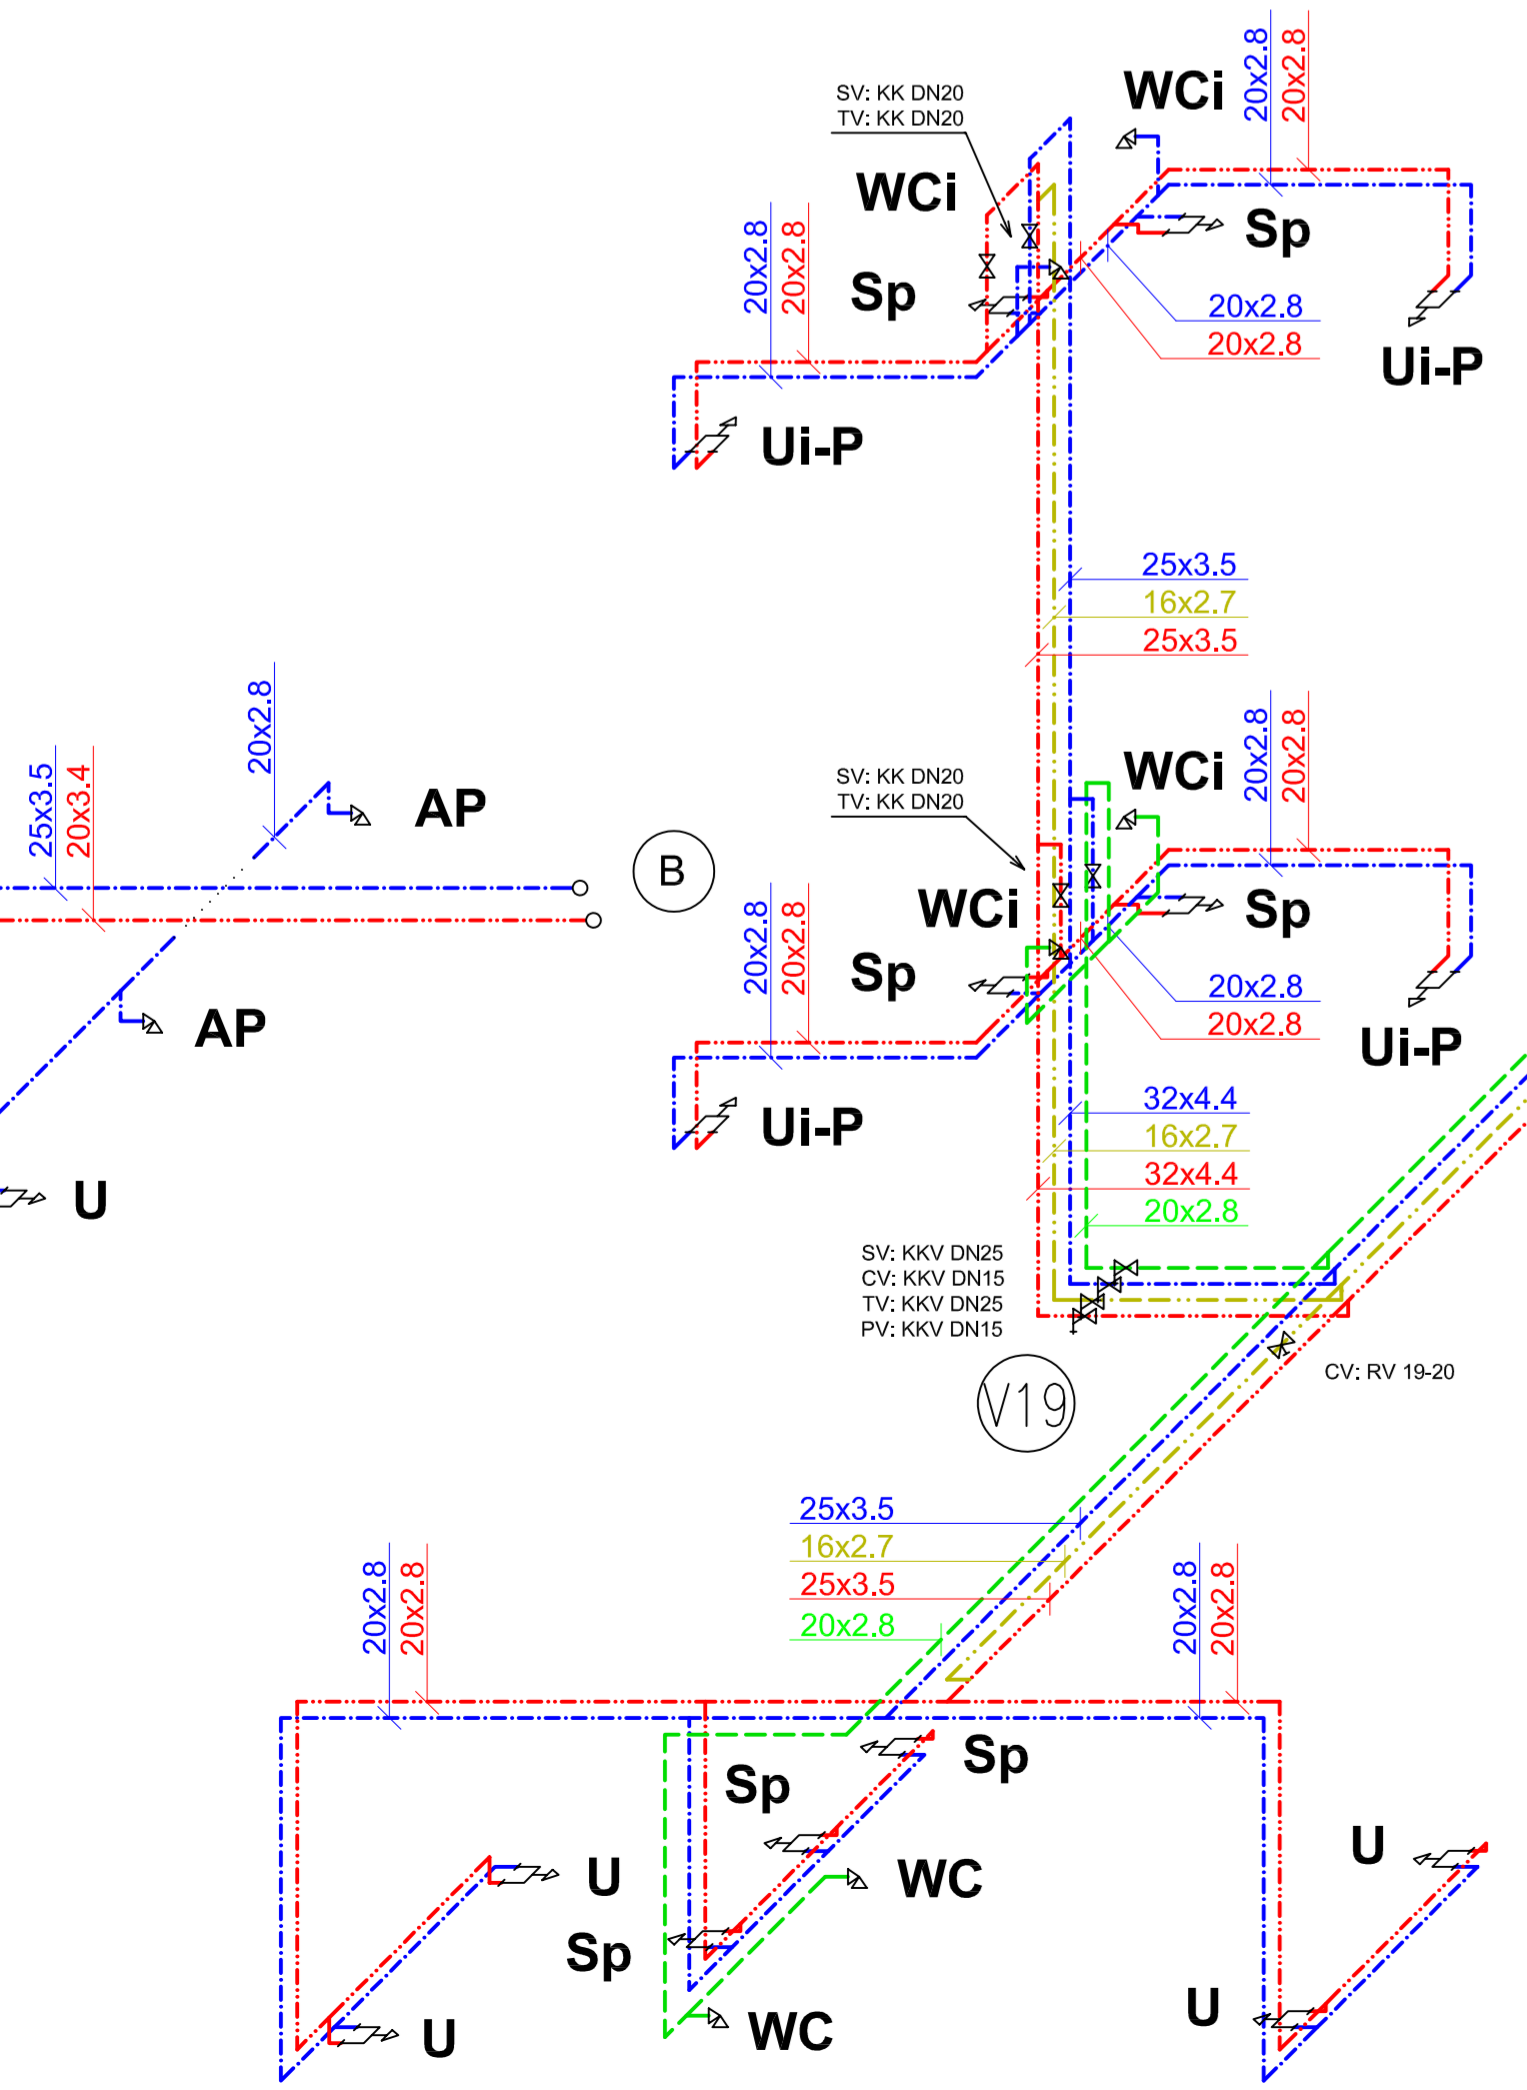
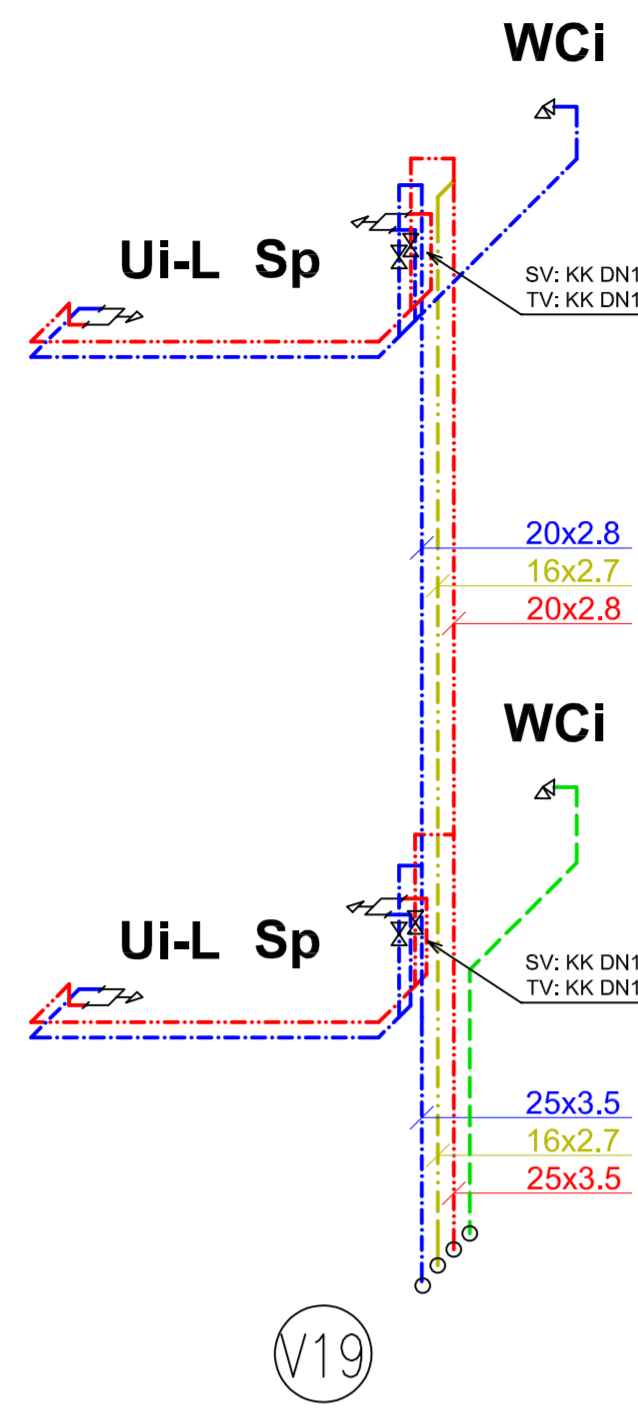
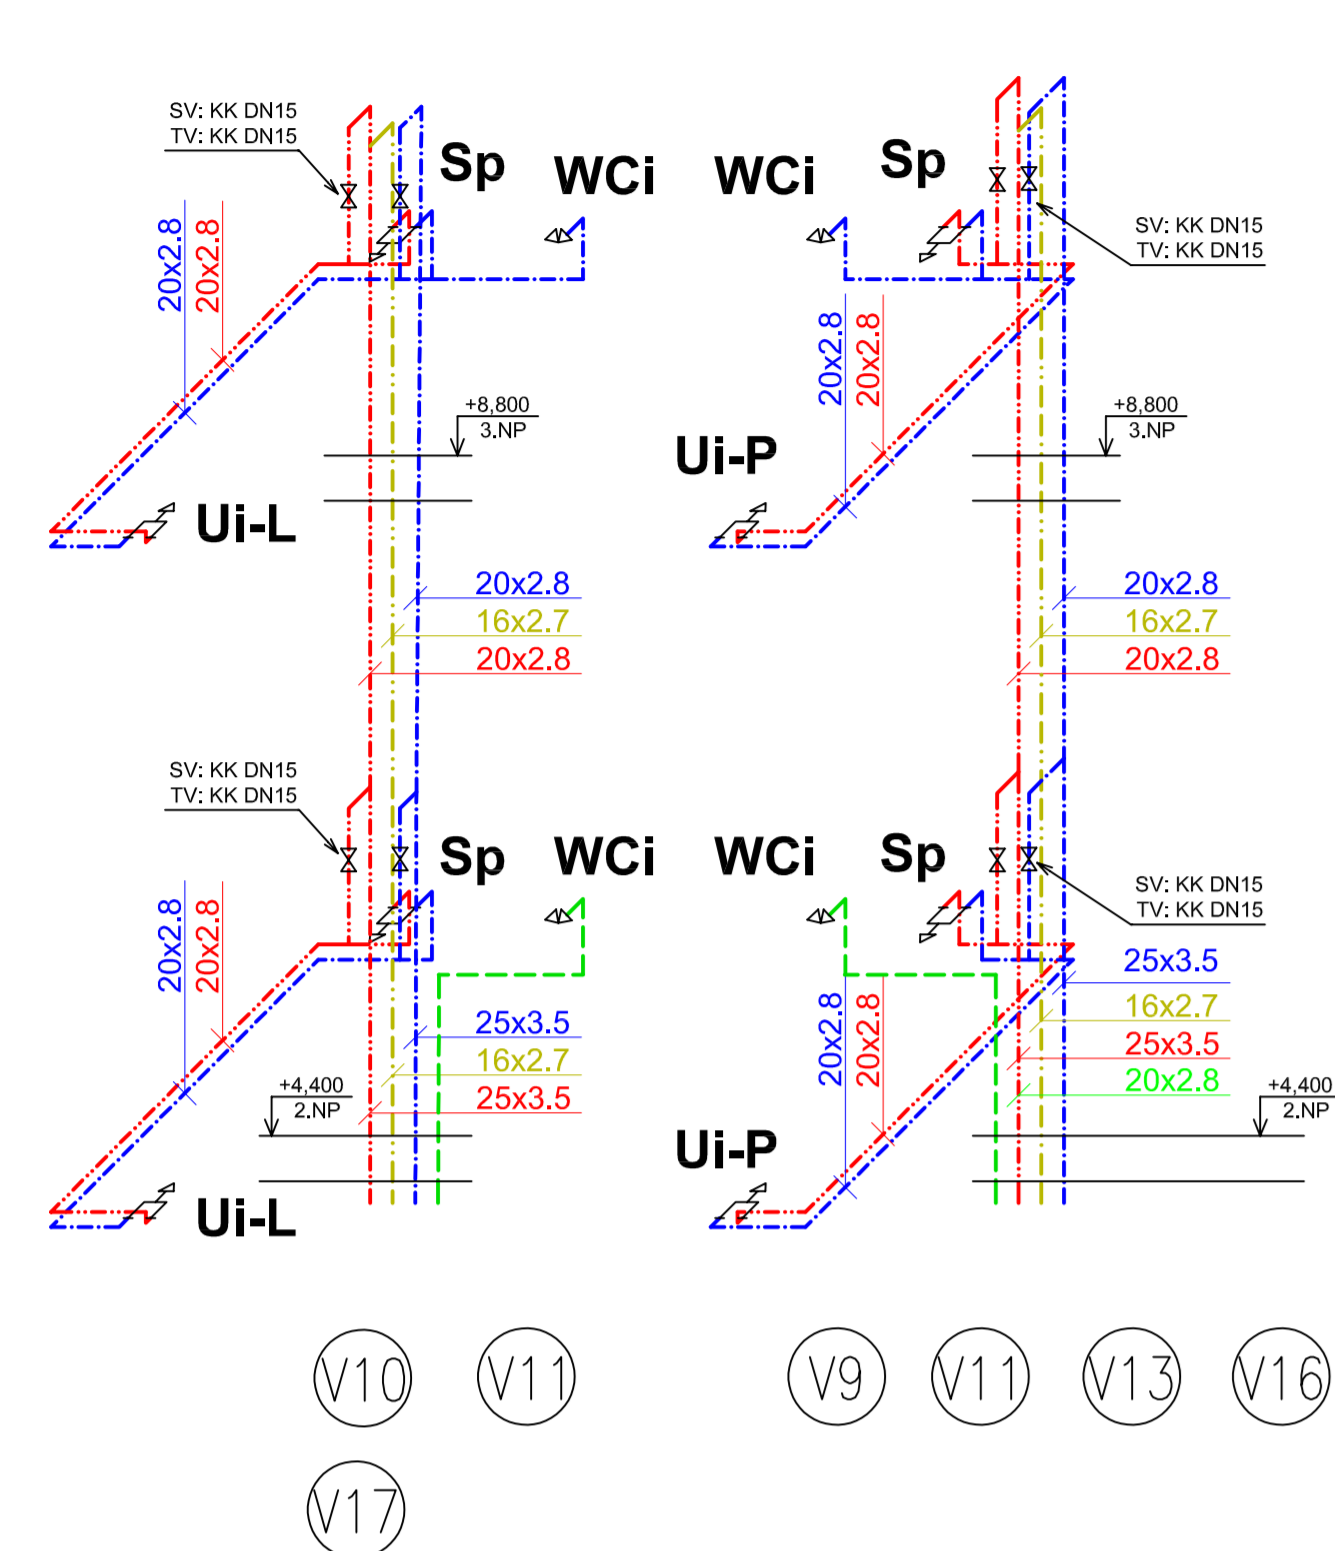
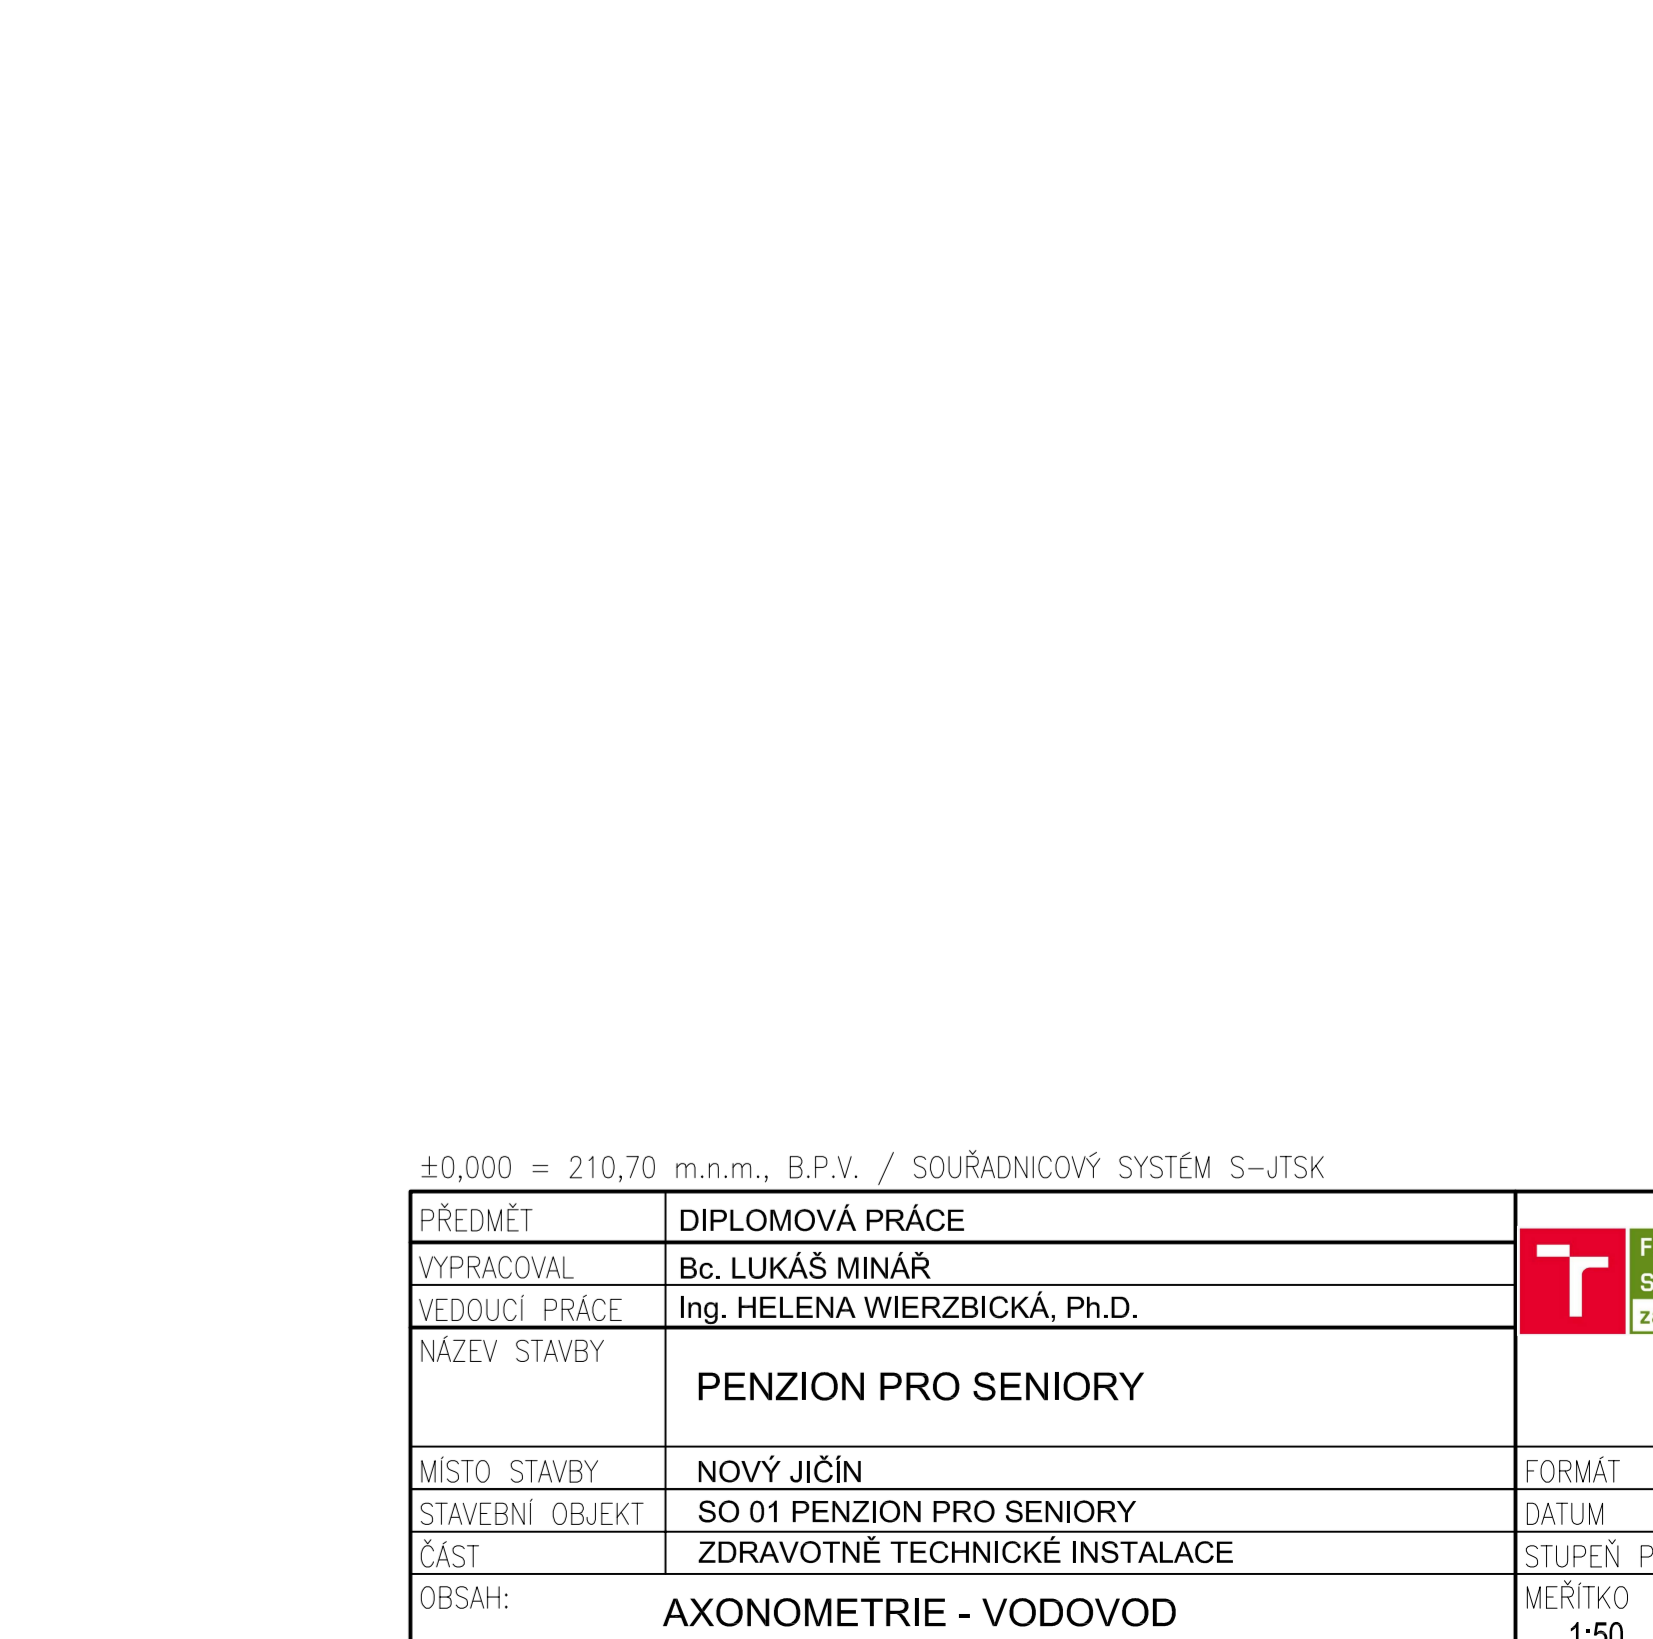
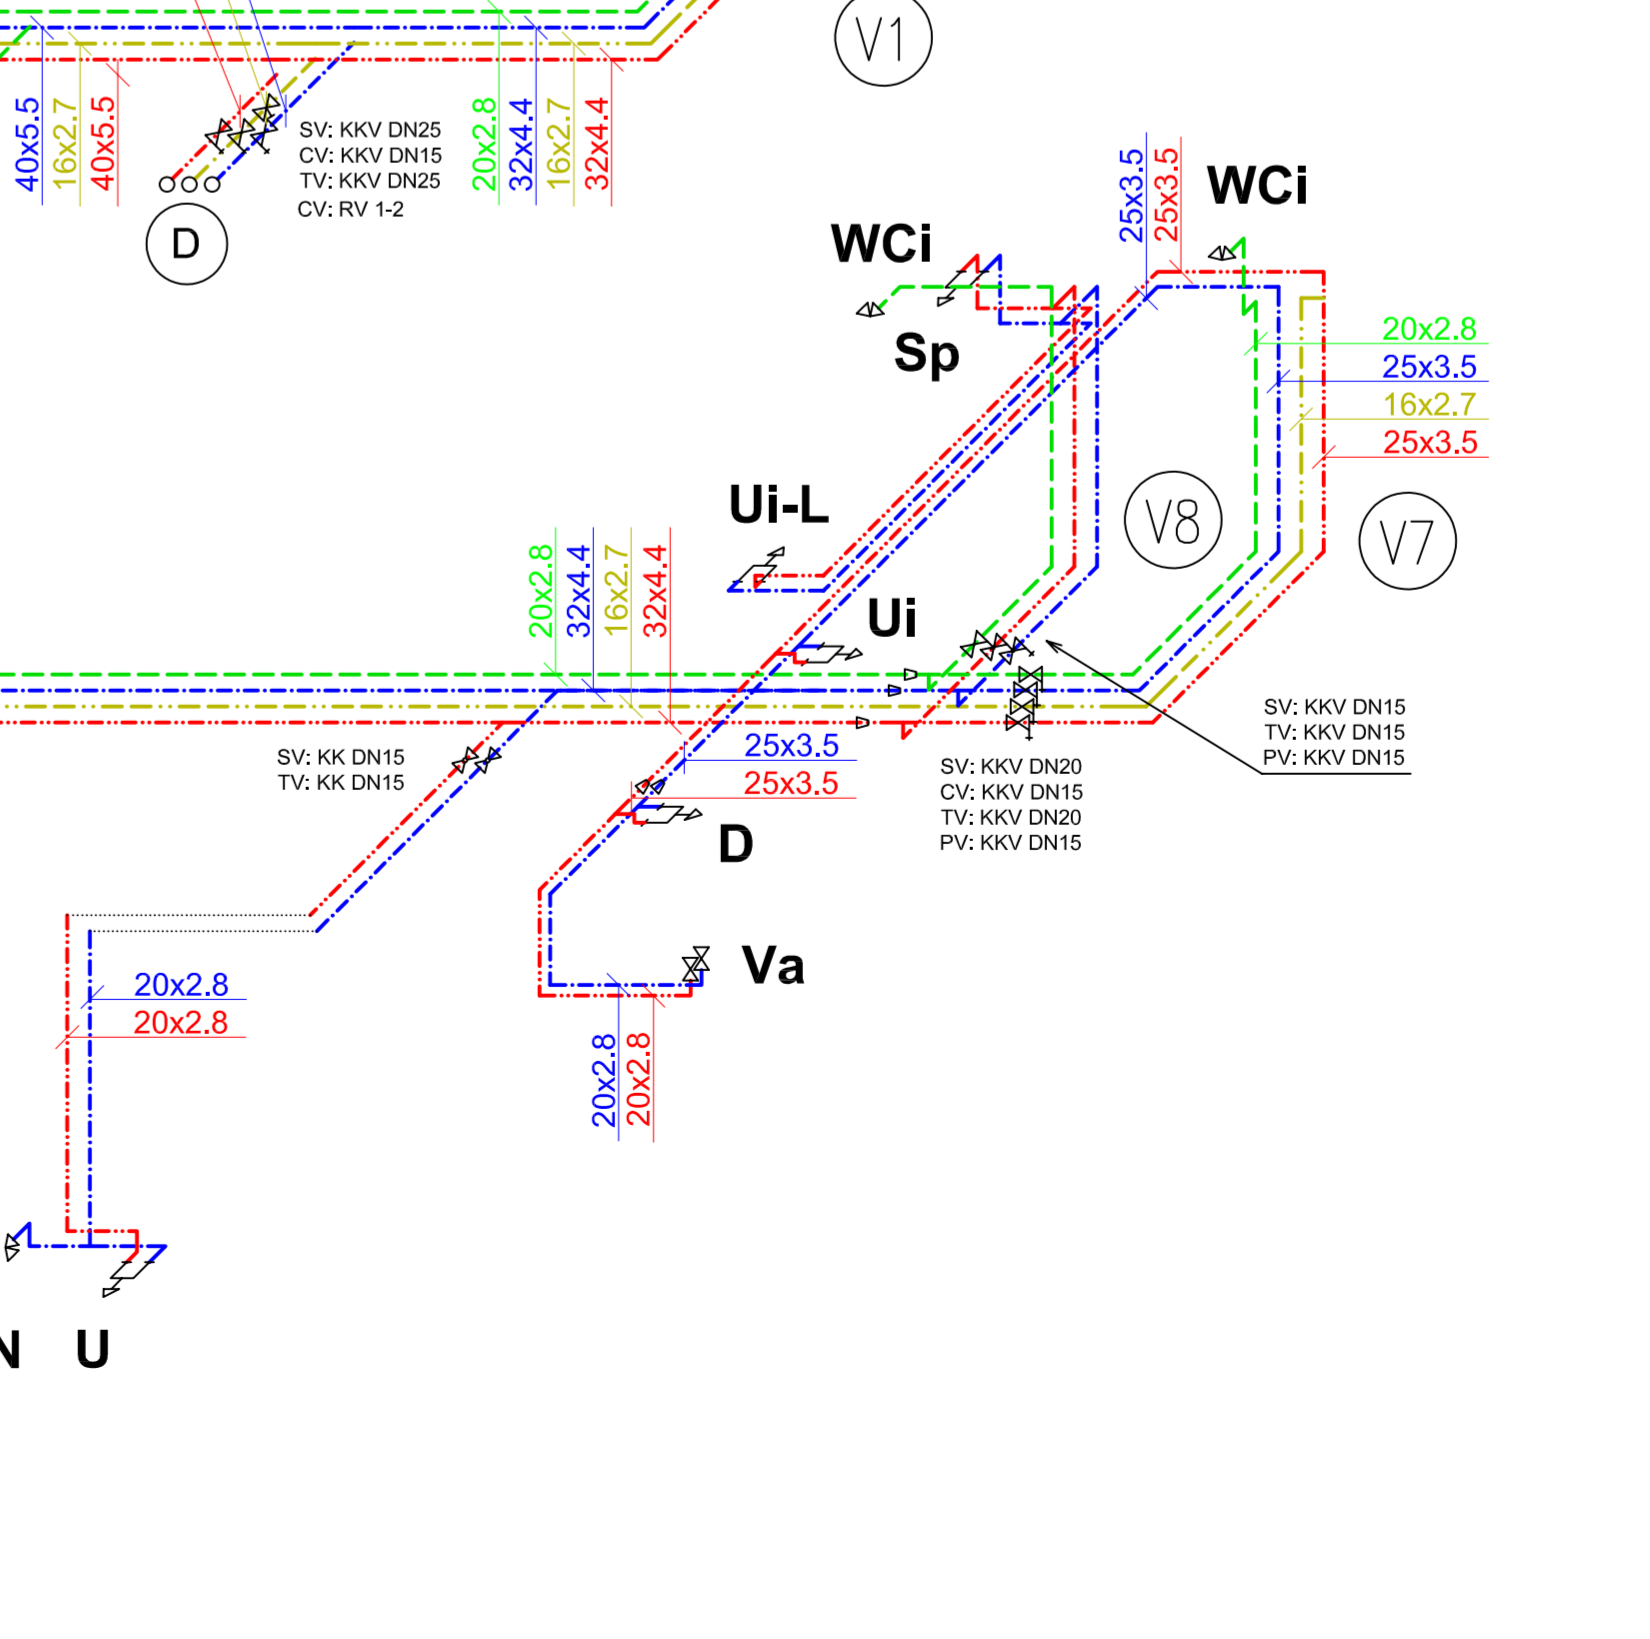
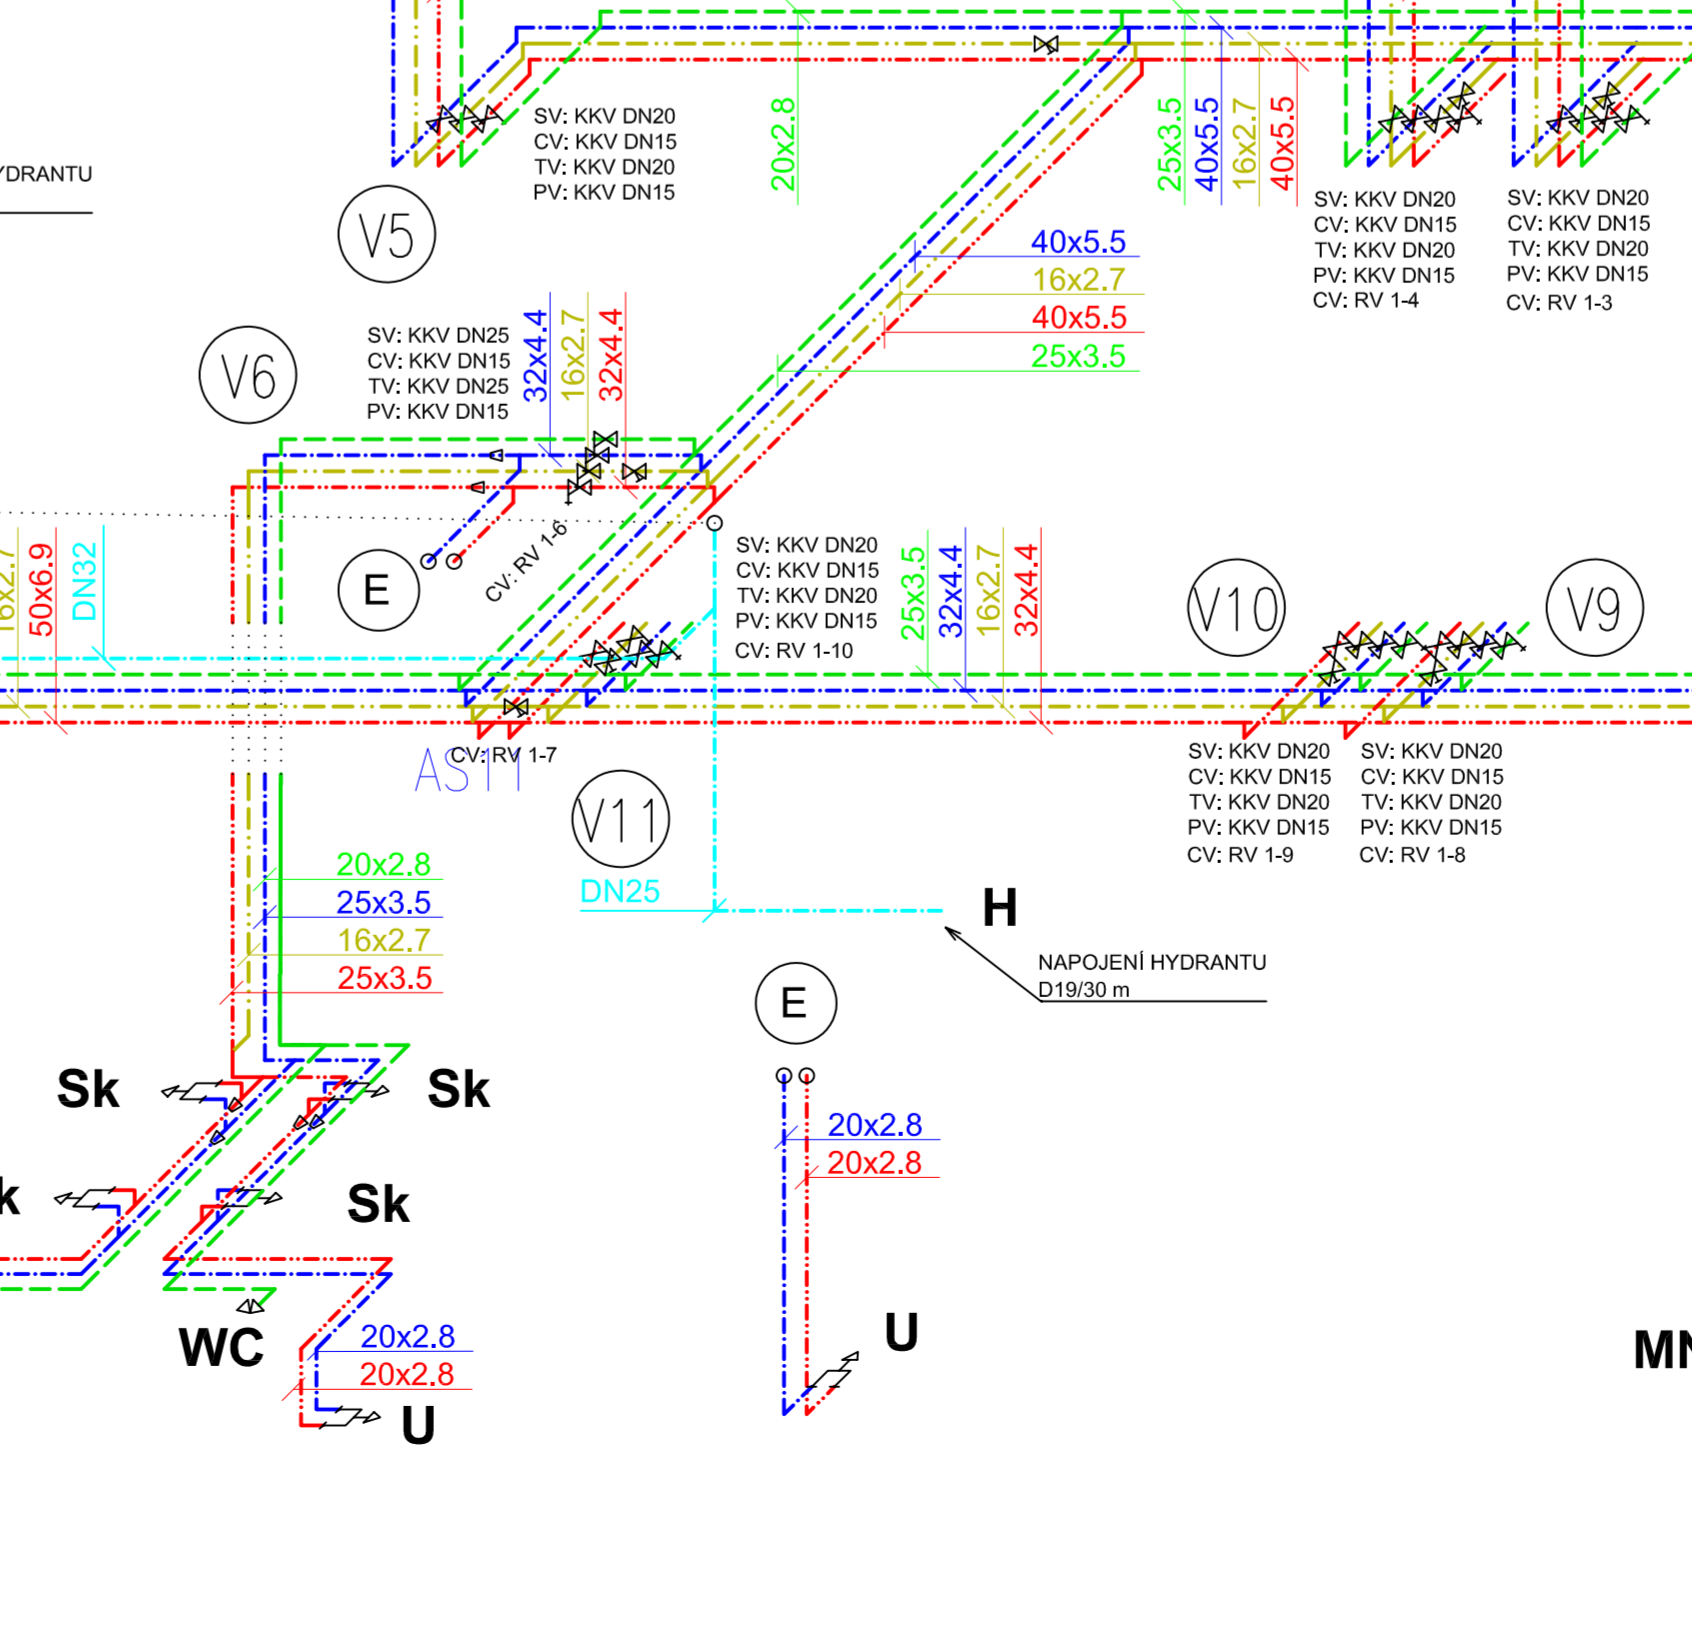
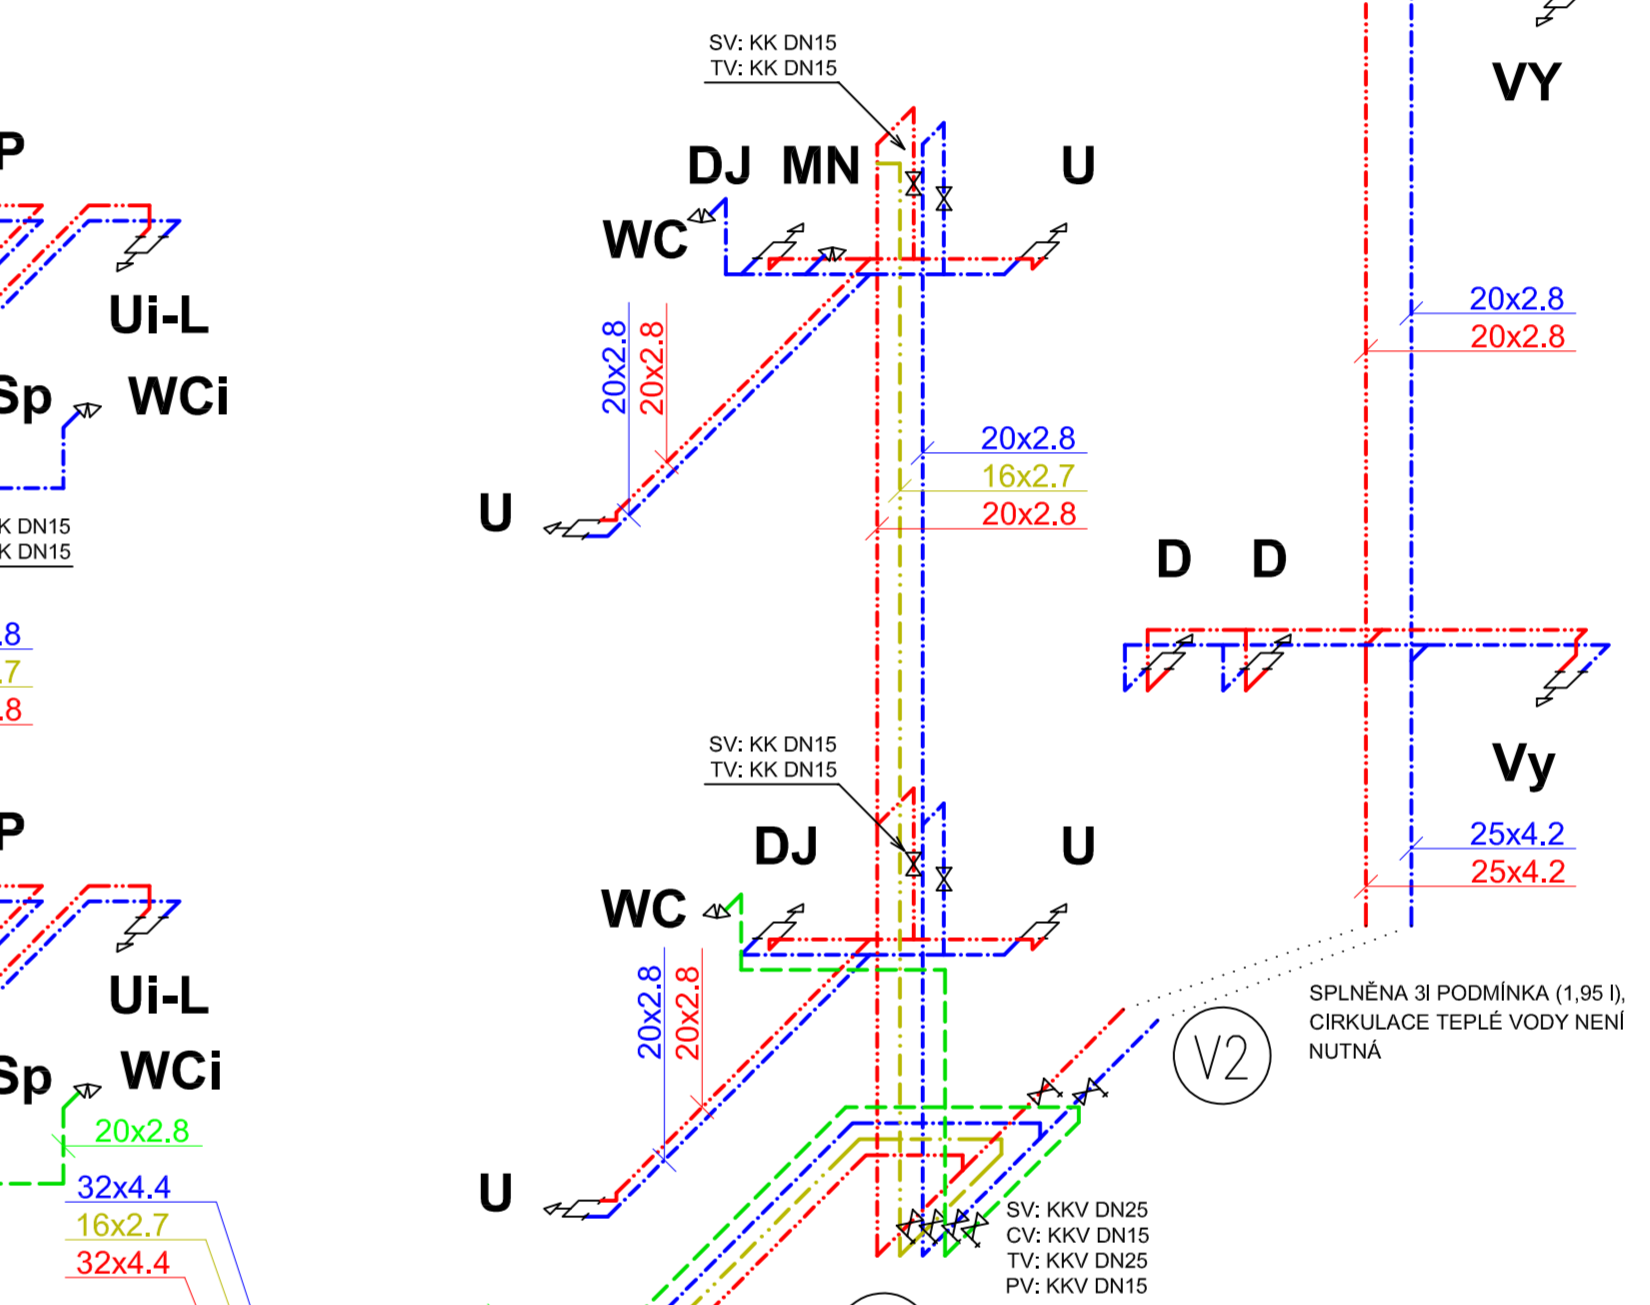


OPAKUJÍCÍ SE STOUPACÍ POTRUBÍ

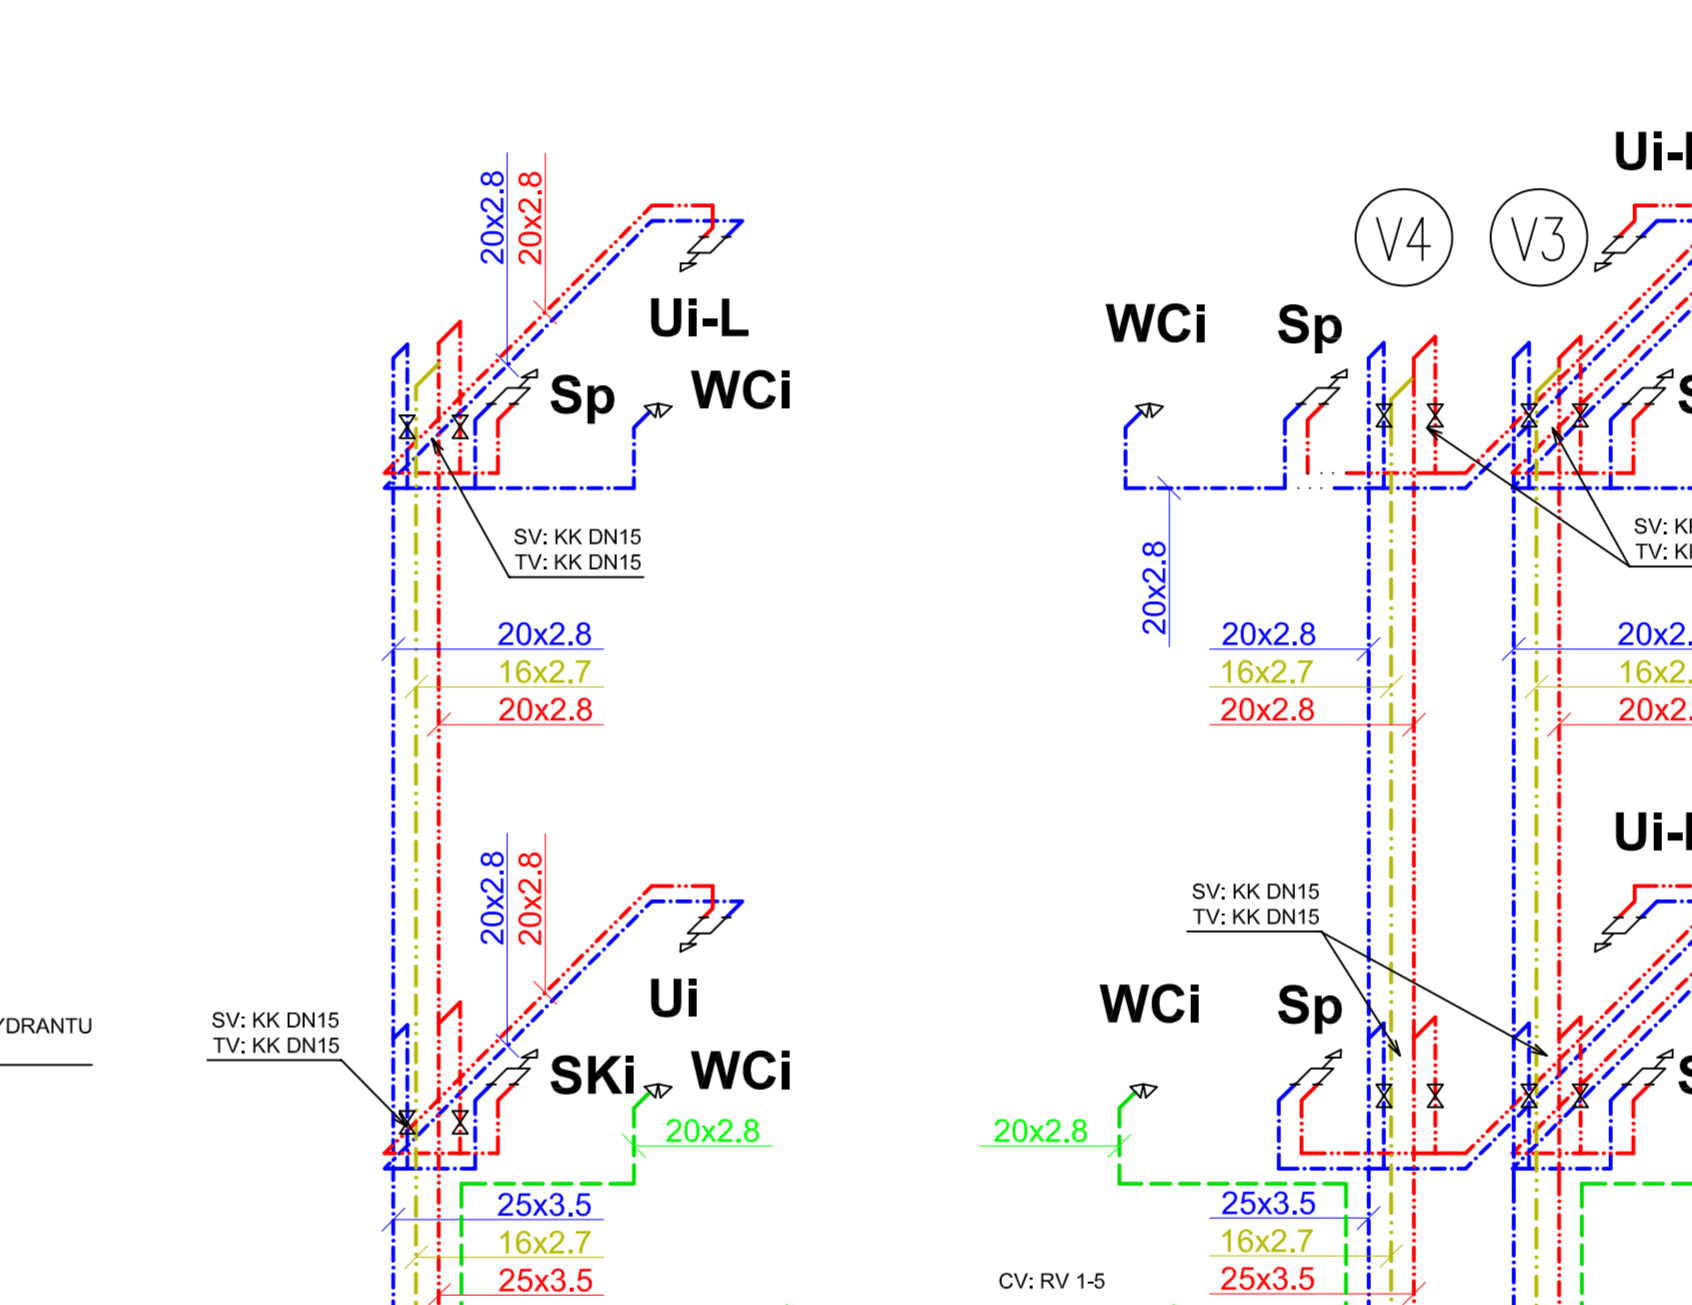

GASTRO PROVOZ

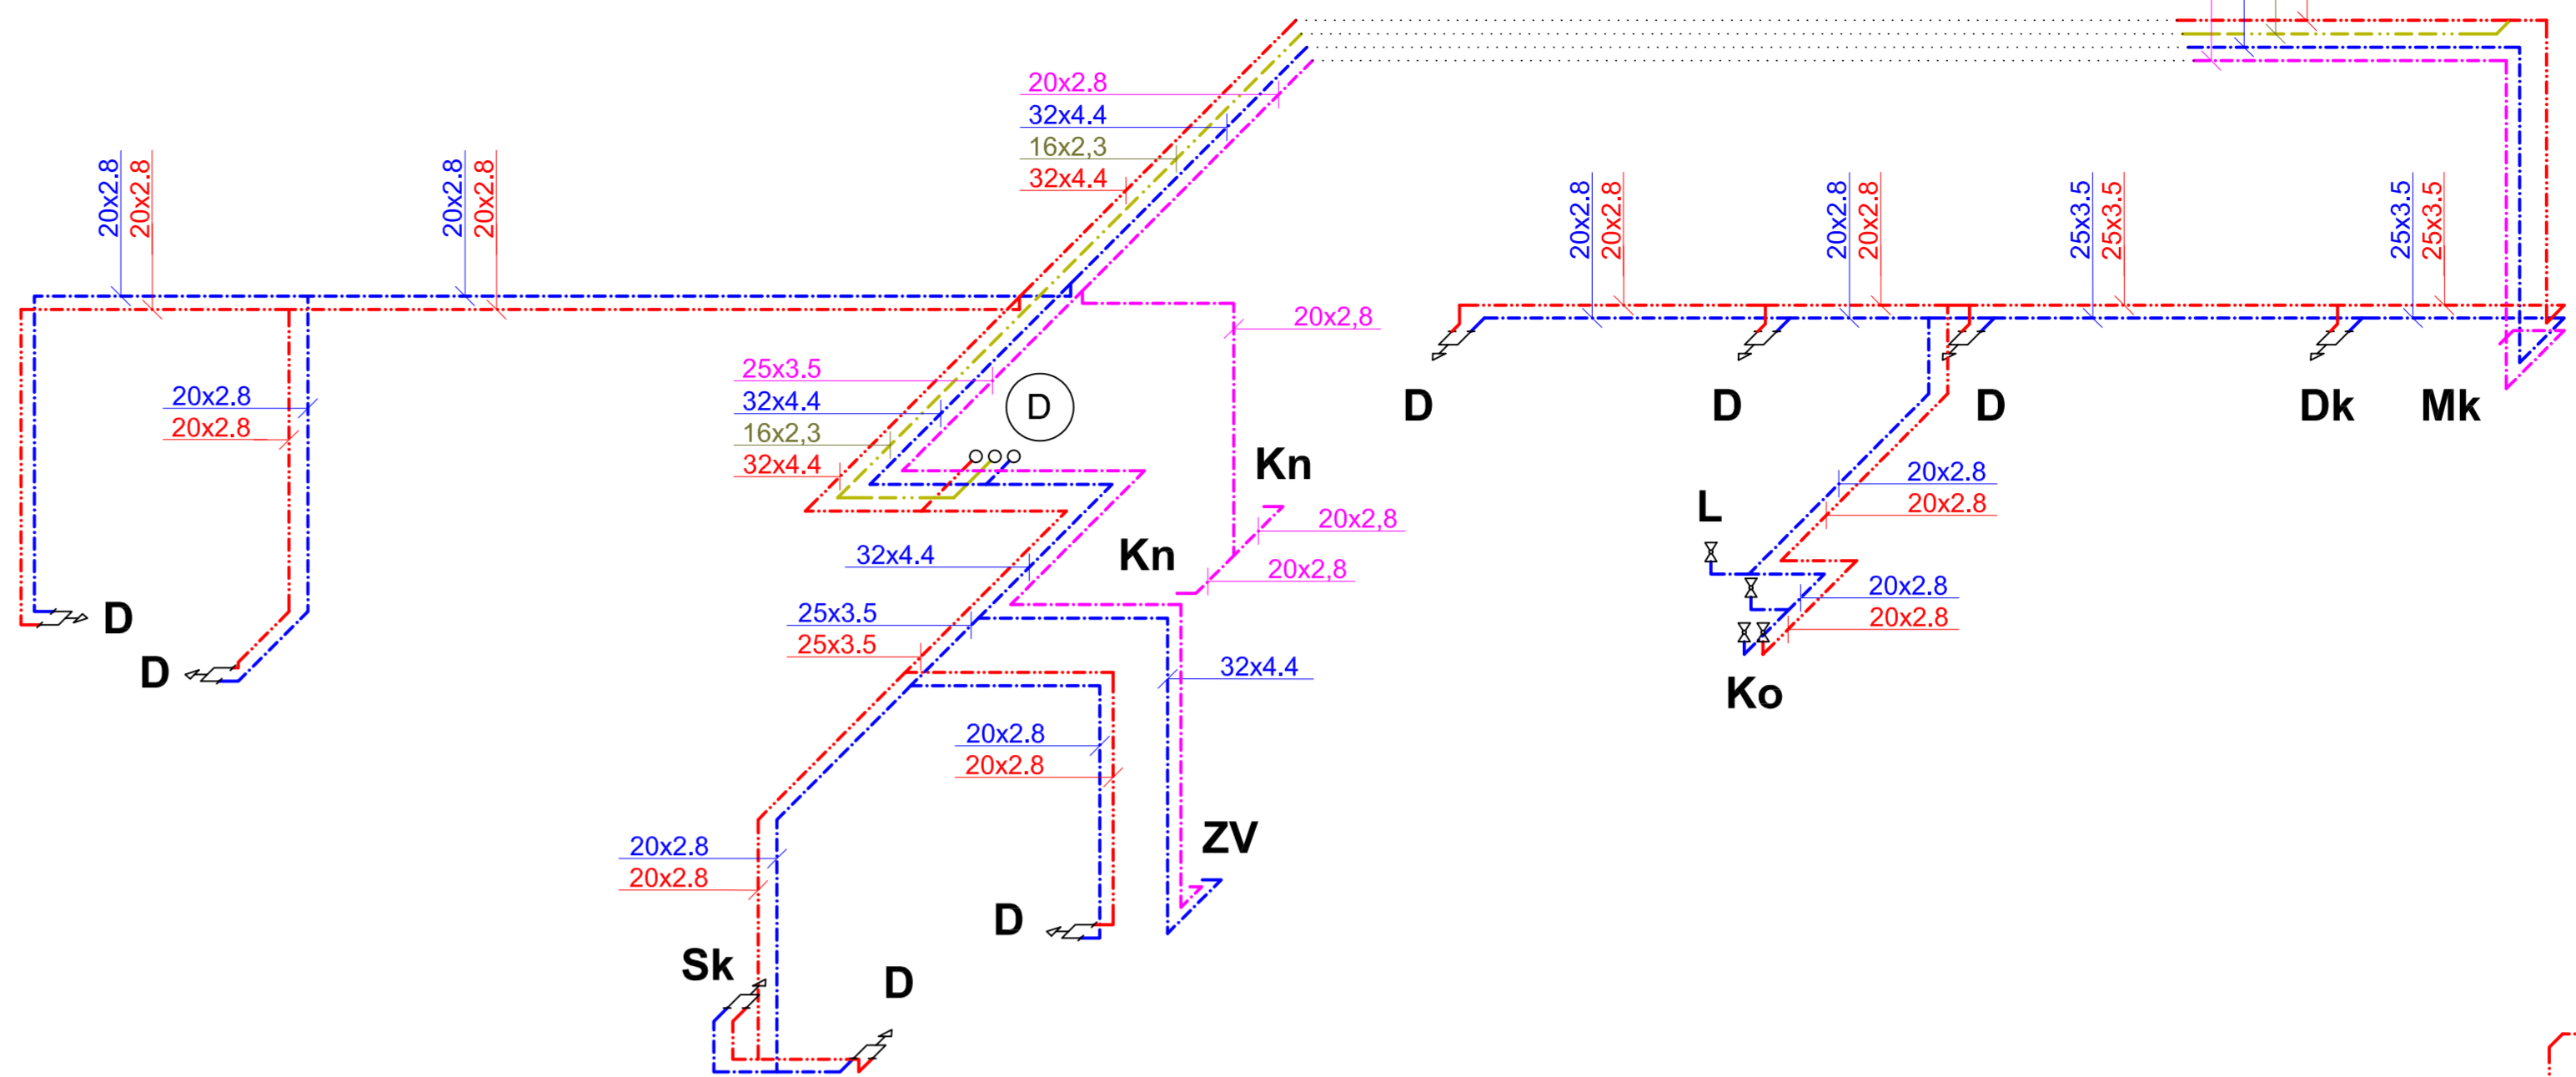

LEGENDA

	STUJENÁ VODA
	TEPLÁ VODA
	CIRKULACE TEPLÉ VODY
	PROVOZNI VODA
	ZMĚKČENÁ VODA
	POŽARNÍ VODOVOD (OCEL)
Xy	ZAŘÍŽOVACÍ PŘEDMĚT - VIZ VÝPIS ZAŘÍŽOVACÍCH PŘEDMĚTŮ
	KRV KULOVÝ KOHOUT S VÝPOŠTENÍM
	KK KULOVÝ KOHOUT
	VV VÝVÝŽOVACÍ VENTIL

±0,000 = 210,70 m.n.m., B.P.V. / SOUŘADNICOVÝ SYSTÉM S-JTSK

PŘEDMĚT	DIPLOMOVÁ PRÁCE	FAKULTA	Stavby
VYPRACOVAL	Bc. LUKÁŠ MINÁŘ	STAVEBNÍ	technických
VEDOUČÍ PRÁCE	Ing. HELENA WIERZBICKÁ, Ph.D.	zařízení budov	
NÁZEV STAVBY	PENZION PRO SENIORY		
MÍSTO STAVBY	NOVÝ JIČÍN	FORMAT	14X44
STAVEBNÍ OBJEKT	SO 01 PENZION PRO SENIORY	DATUM	2021/2022
ČÁST	ZDRAVOTNĚ TECHNICKÉ INSTALACE	STUPEŇ PD	DPS
OBSAH:	AXONOMETRIE - VODOVOD	MĚŘÍTKO	C. VYKRESU 1:50
			17