

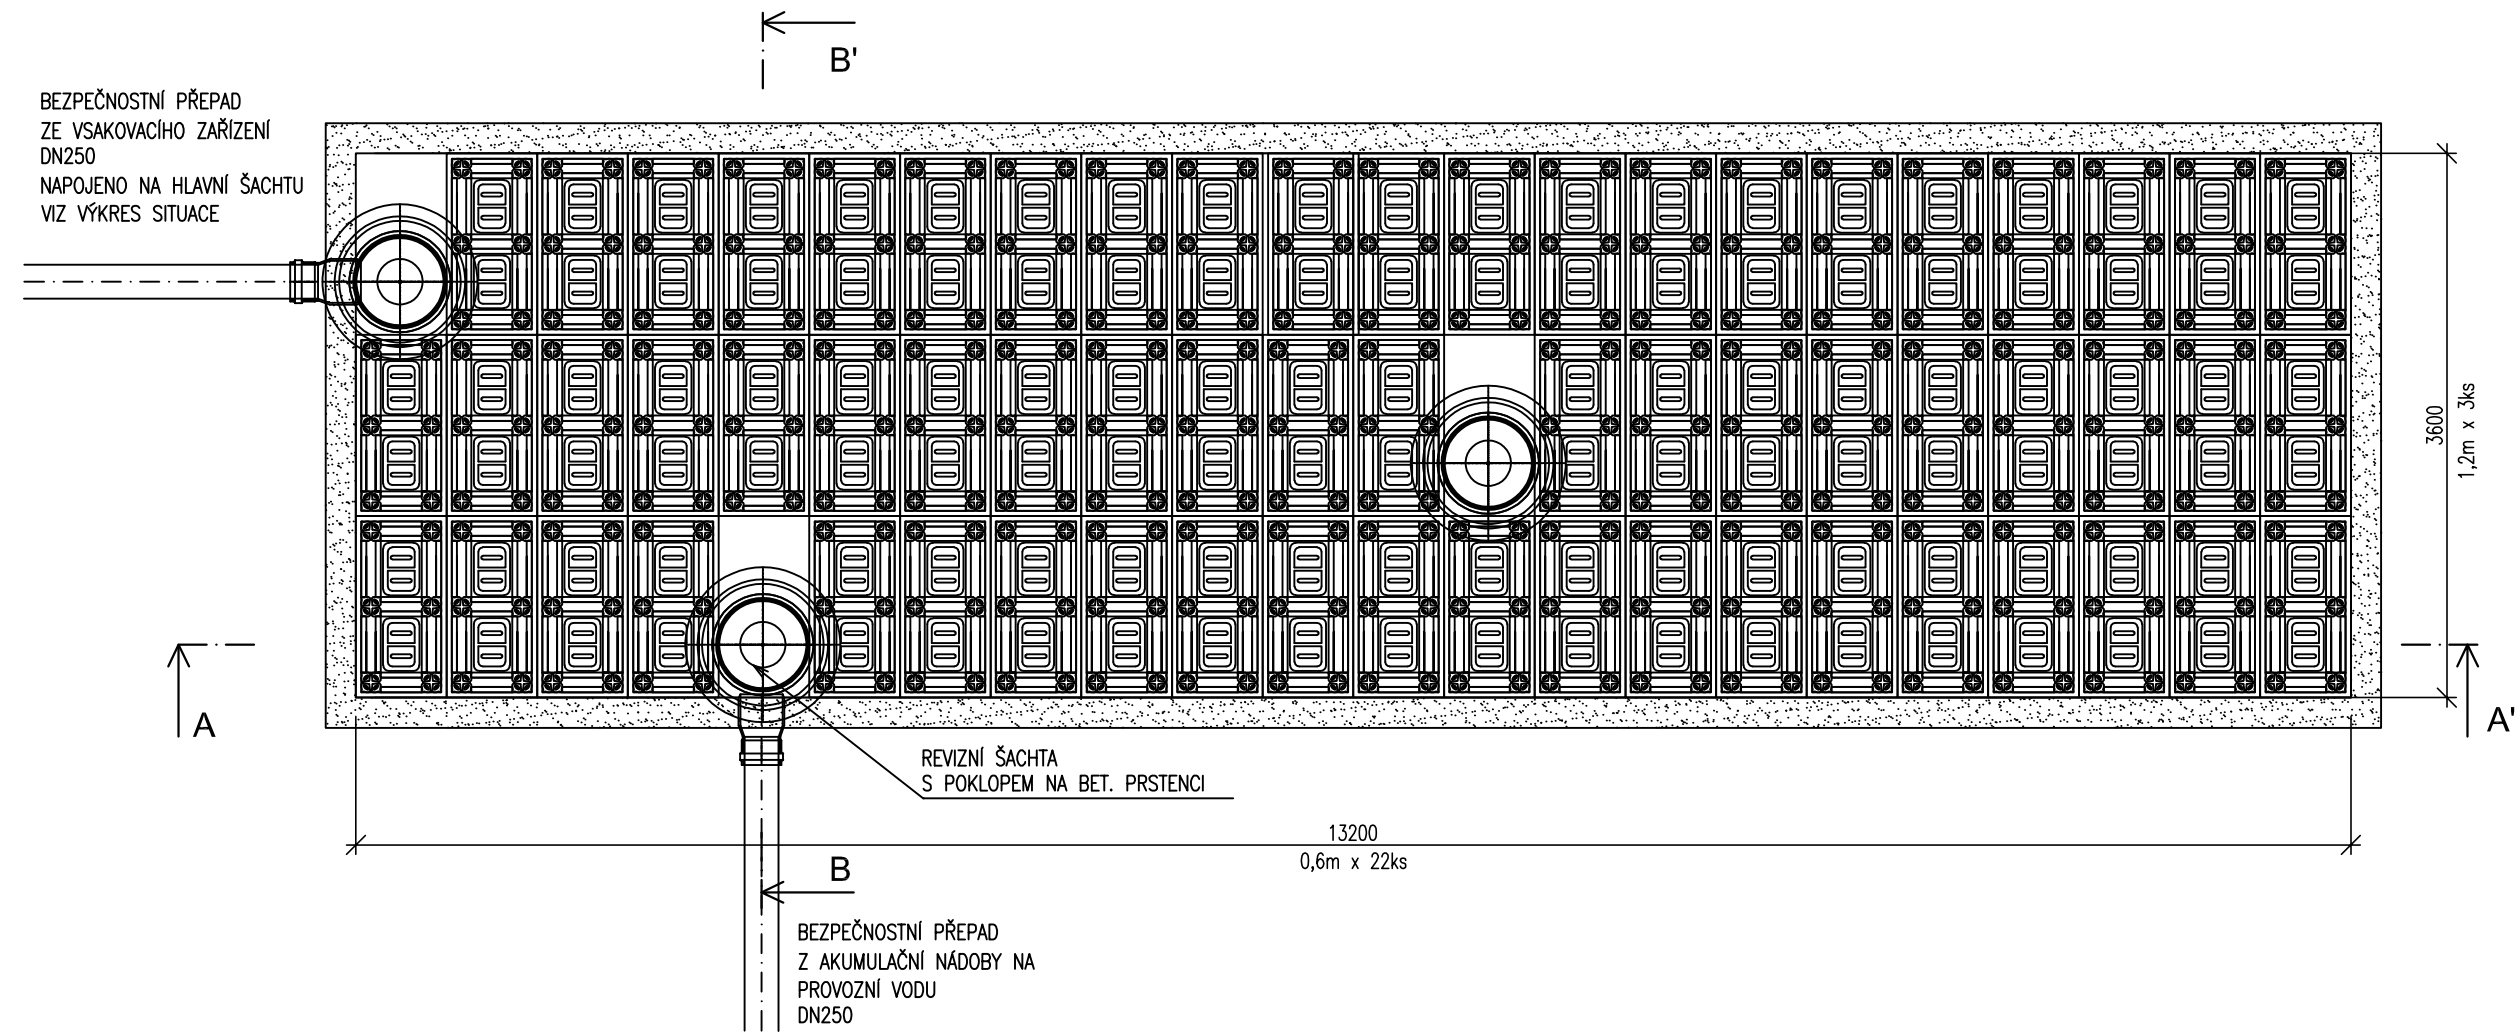



PŮDORYS

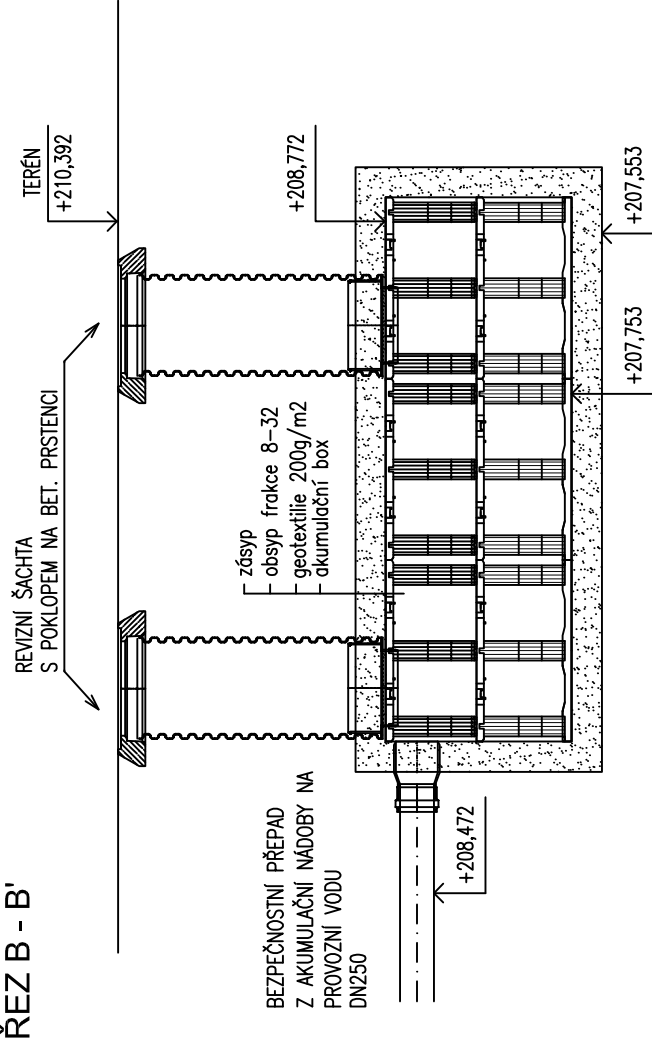

ŘEZ A - A'

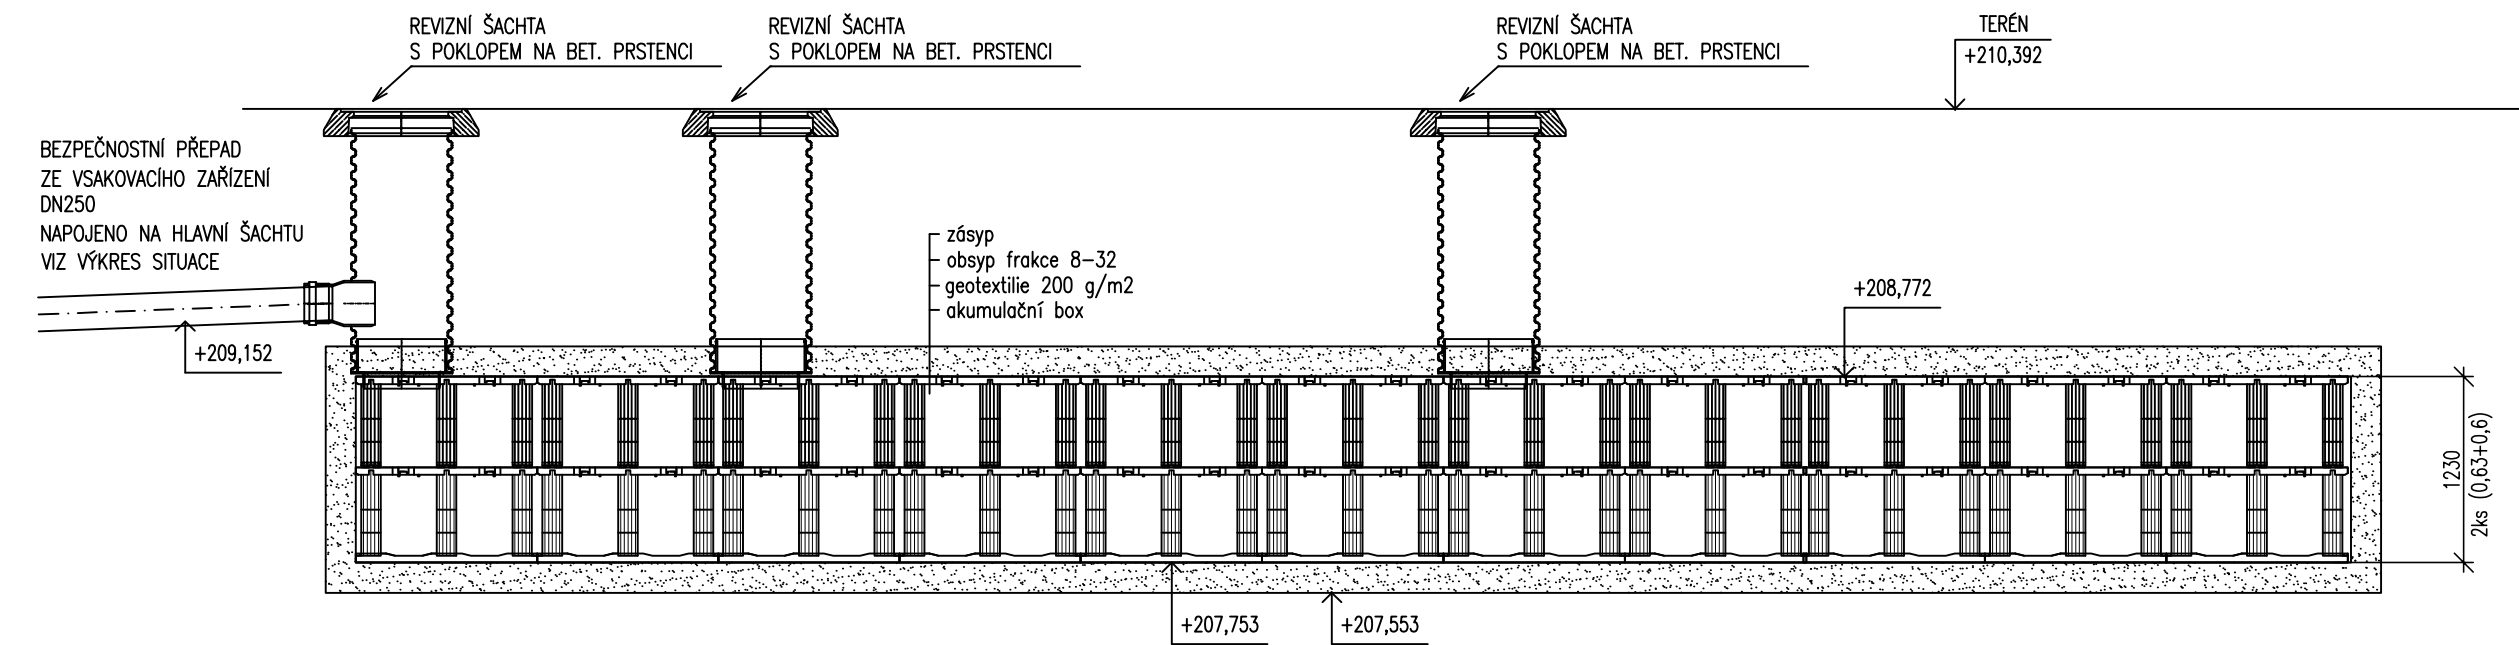

±0,000 = 210,70 m.n.m., B.P.V. / SOUŘADNICOVÝ SYSTÉM S-JTSK

PŘEDMĚT	DIPLOMOVÁ PRÁCE	 FAKULTA ústav STAVEBNÍ technických zařízení budov	
VYPRACOVAL	Bc. LUKÁŠ MINÁŘ		
VEDOUCÍ PRÁCE	Ing. HELENA WIERZBICKÁ, Ph.D.		
NÁZEV STAVBY	PENZION PRO SENIORY		
MÍSTO STAVBY	NOVÝ JIČÍN	FORMÁT	3XA4
STAVEBNÍ OBJEKT	SO 01 PENZION PRO SENIORY	DATUM	2021/2022
ČÁST	ZDRAVOTNÉ TECHNICKÉ INSTALACE	STUPEŇ PD	DPS
OBSAH:	VSAKOVACÍ ZAŘÍZENÍ	MEŘITKO 1:50	Č. VÝKRESU 18