




PŮDORYS

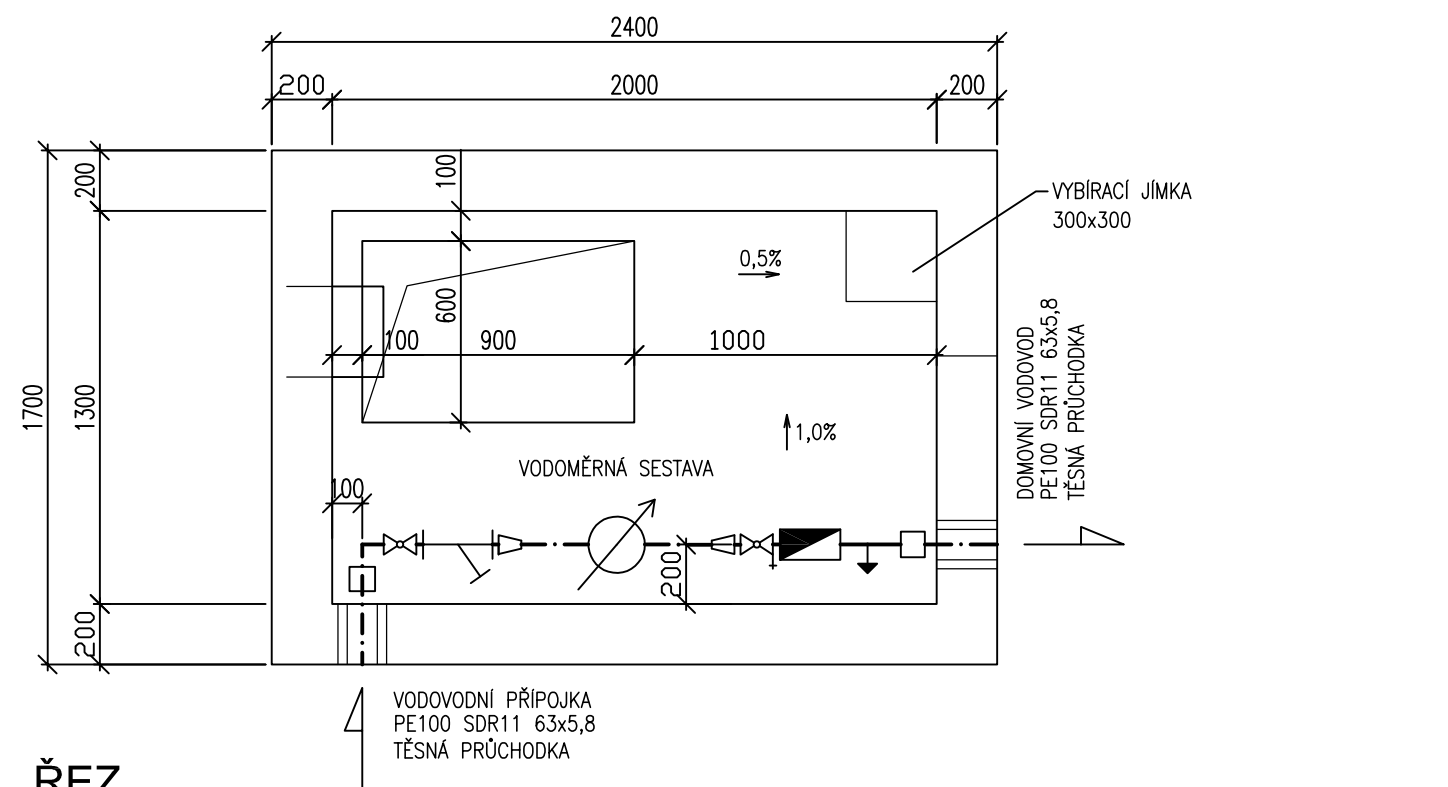


ŘEZ

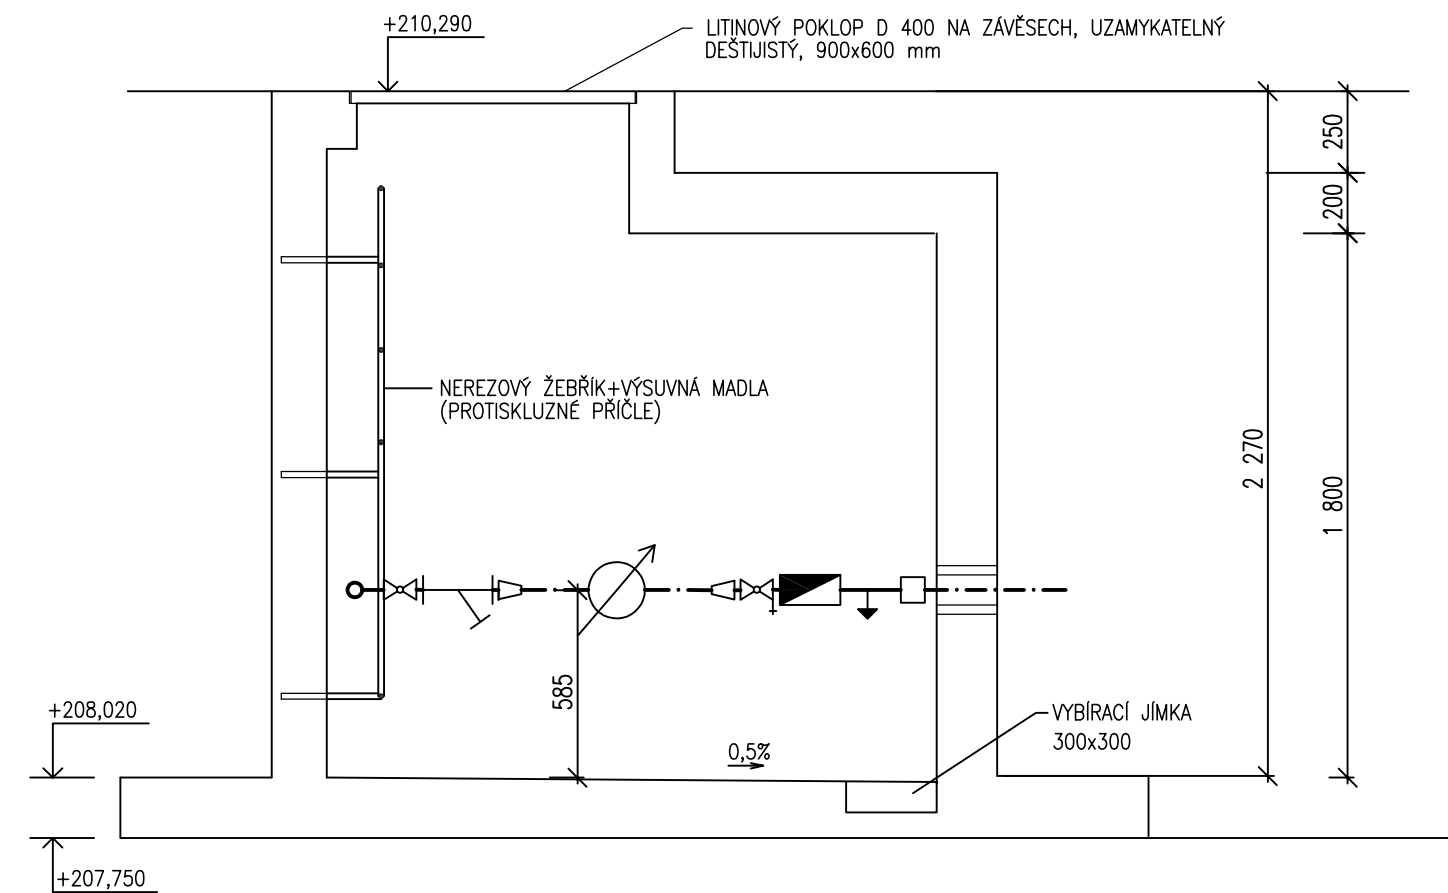

DETAIL VODOMĚRNÉ SESTAVY

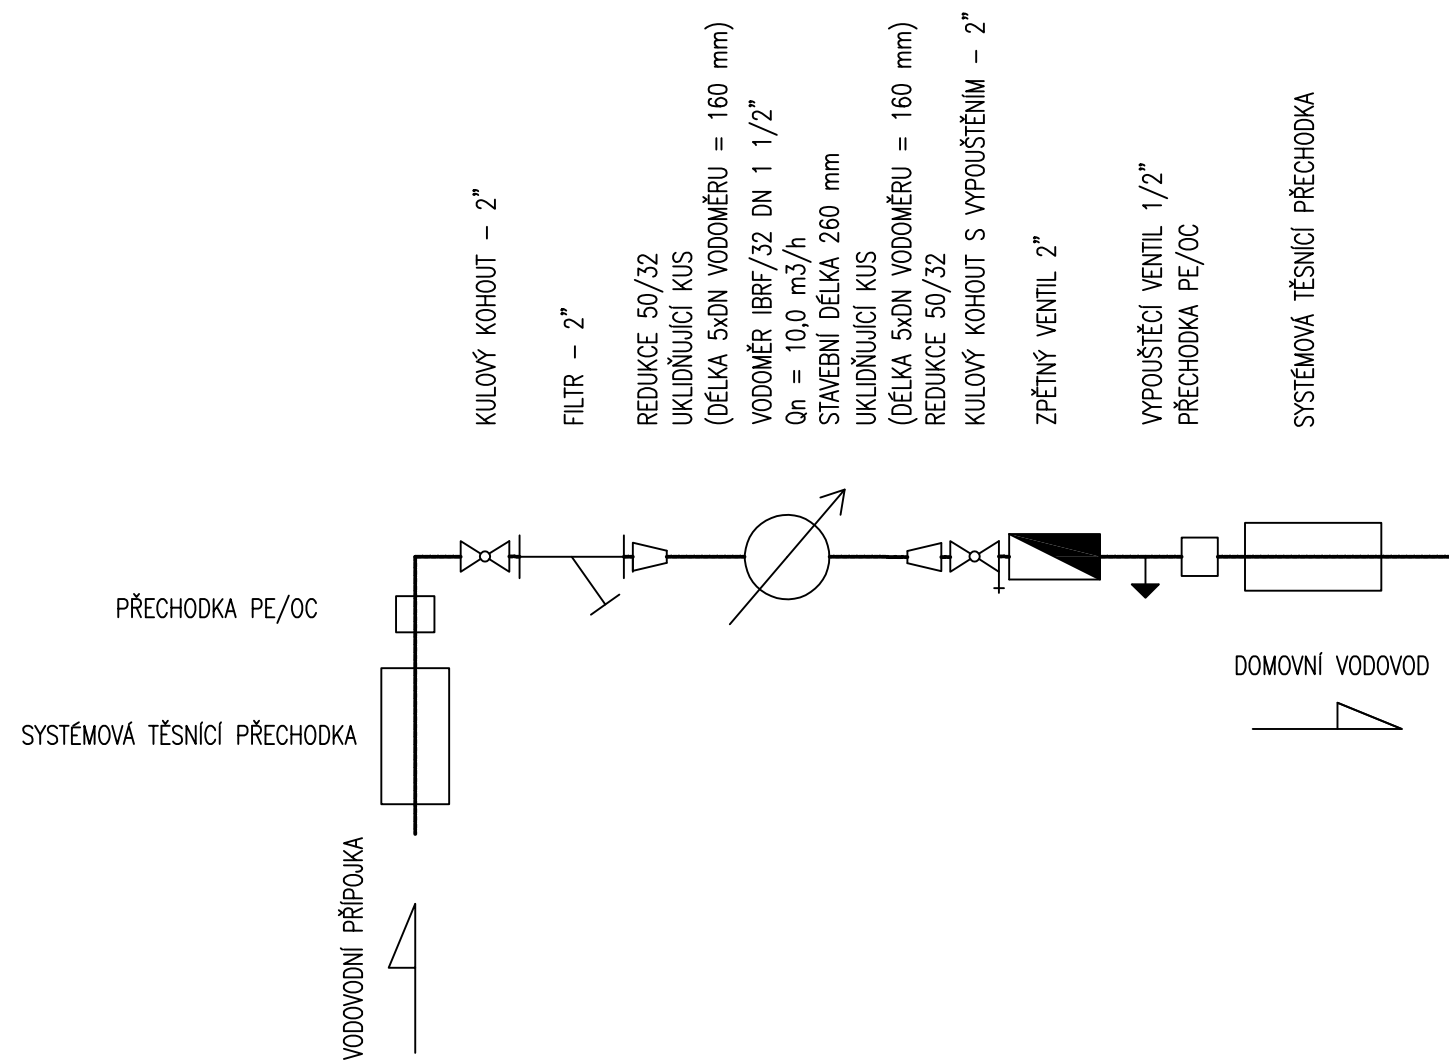

±0,000 = 210,70 m.n.m., B.P.V. / SOUŘADNICOVÝ SYSTÉM S-JTSK

PŘEDMĚT	DIPLOMOVÁ PRÁCE		
VYPRACOVAL	Bc. LUKÁŠ MINÁŘ		
VEDOUCÍ PRÁCE	Ing. HELENA WIERZBICKÁ, Ph.D.		
NÁZEV STAVBY	PENZION PRO SENIORY		
MÍSTO STAVBY	NOVÝ JIČÍN	FORMÁT	A3
STAVEBNÍ OBJEKT	SO 01 PENZION PRO SENIORY	DATUM	2021/2022
ČÁST	ZDRAVOTNĚ TECHNICKÉ INSTALACE	STUPEŇ PD	DPS
OBSAH:	VODOMĚRNÁ ŠACHTA	MEŘITKO	Č. VÝKRESU 21