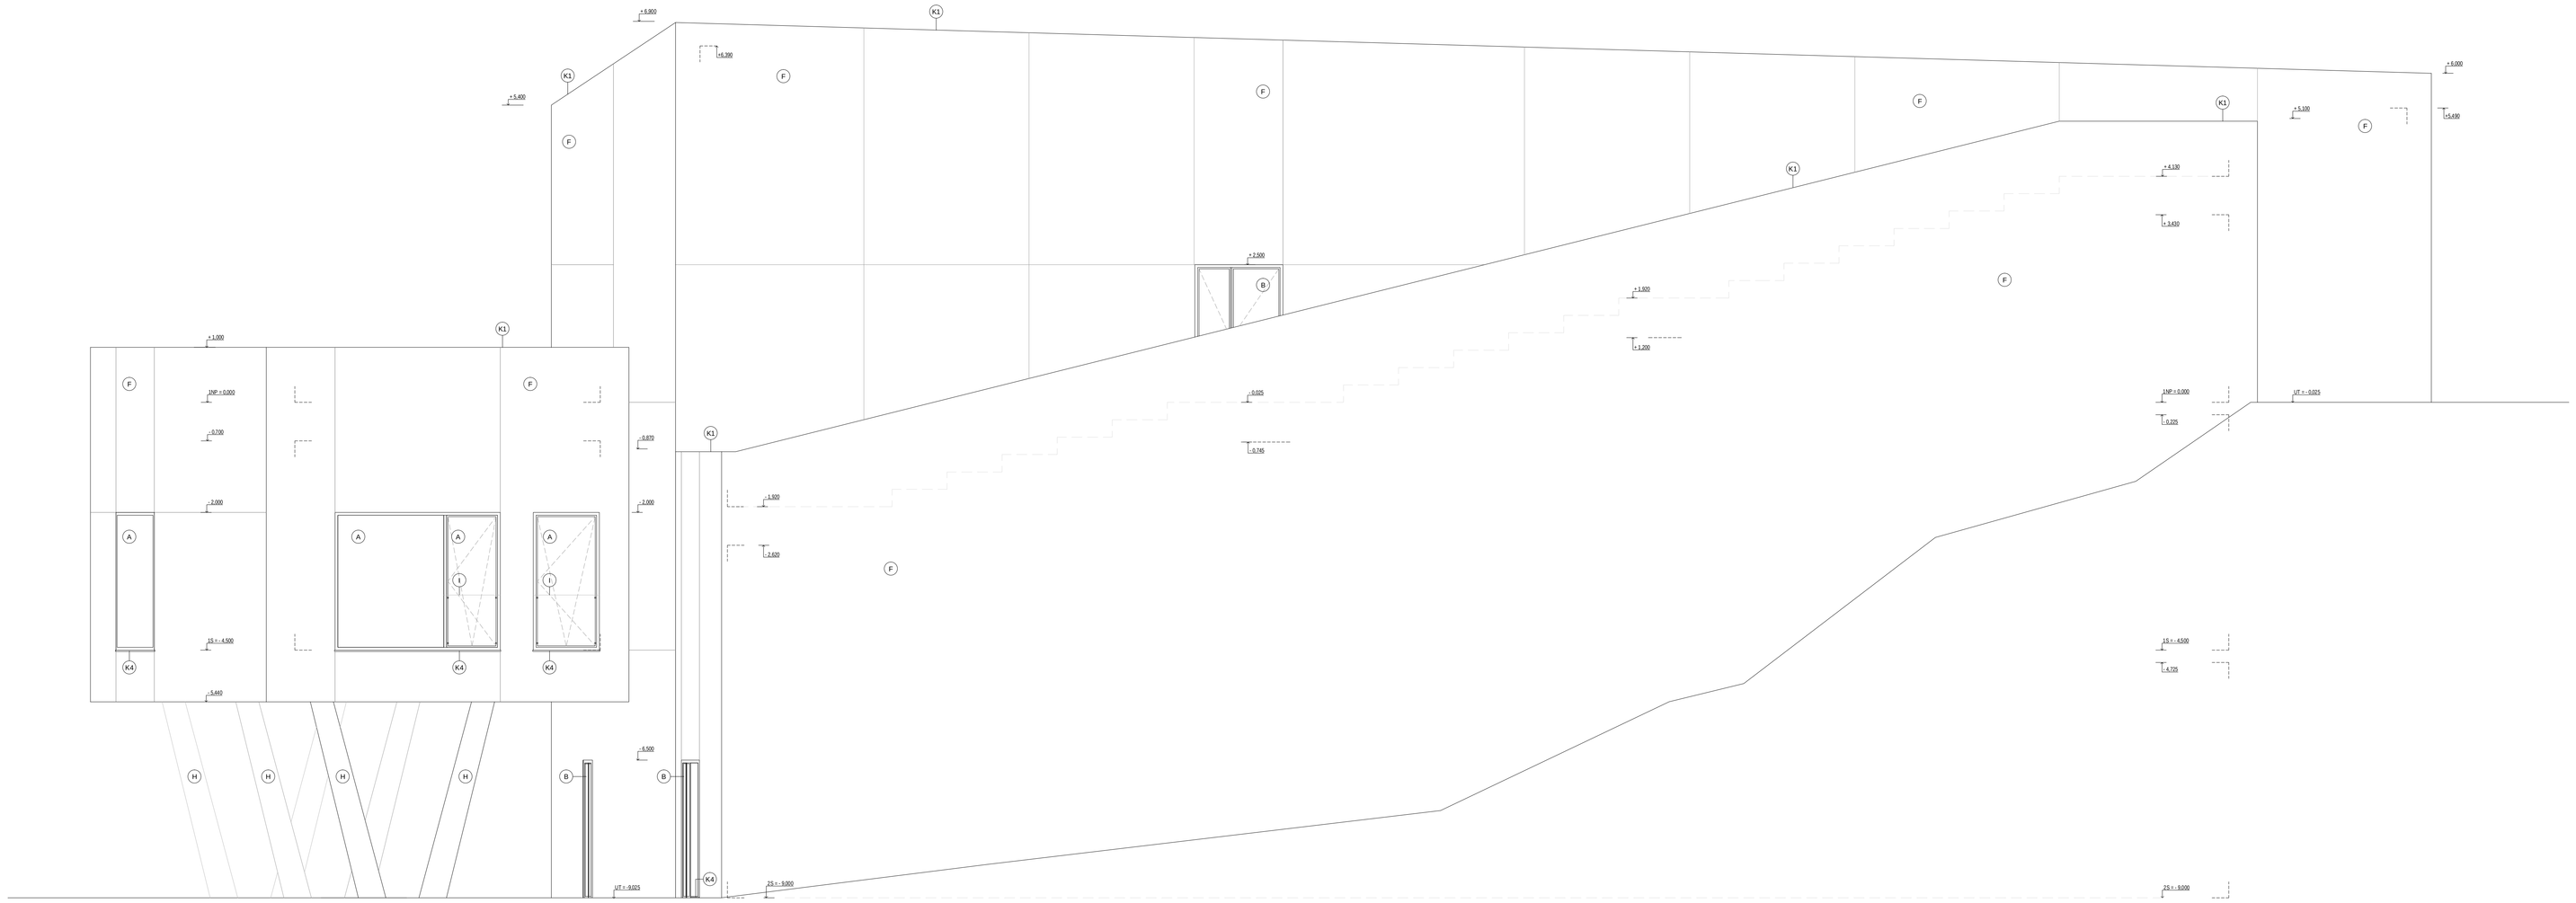

LEGENDA ZNAČIEK:

- (A) OKNO FASÁDNEHO SYSTÉMU Schüco AWS 65; HLINÍKOVÝ RÁM HR. 65 mm; PLNÉ ZASKLENIE, IZOLAČNÉ DVOJSKLO – ČÍRE
- (B) DVERE VSTUPNÉ DVOJKRÍDLE – Schüco ADS 65 HD; HLINÍKOVÝ RÁM HR. 65 mm; PLNÉ ZASKLENIE, IZOLAČNÉ DVOJSKLO – ČÍRE
- (C) DVERE VSTUPNÉ OTOČNÉ V 2 SMEROCH, S PEVNÝM STREDOM OTÁČANIA – Schüco ADS 65; HLINÍKOVÝ RÁM HR. 65 mm; PLNÉ ZASKLENIE, IZOLAČNÉ DVOJSKLO – ČÍRE
- (D) STREŠNÉ PÁSOVÉ OKNO – VELUX Longlight – Modular skylight; HLINÍKOVÝ RÁM
- (E) DRÁŽKOVANÁ PLECHOVÁ STREŠNÁ KRYTINA RHEINZINC HR. 0,7 mm – dvojitá stojatá drážka; FARBA PLECHU – ŠEDÁ – PrePATINA blaugrau
- (F) FASÁDNA ORGANICKÁ VRCHNÁ OMIETKA StoLit – StoBetor TER; IMITUJÚCA BETÓN, SO ŠKRABANOU TEXTÚROU; HR. 8 mm; NA FASÁDNYCH PANELOCH StoVentec Trägerplatte – na báze penového skla; KOTVENÁ K FASÁDE NA HLINÍKOVÝCH RÁMOCH
- (G) VONKAJŠIE STREŠNÉ STUPNE, DREVENÉ HRANOLY JAF HOLZ – TERMOJASAN, DRÁŽKOVANÉ, 100 x 21 x 3500 mm
- (H) STĹP – ŽELEZOBETÓN 400 x 400 mm; BEZ POVRCHOVEJ ÚPRAVY
- (I) CELOSKLENENÉ ZÁBRADLIE PROTI PREPADU; PRICHYTENÉ BODOVÝMI ÚCHYTMI NA SKLO Ø 25 mm
- (J) SYSTÉM PIVNIČNÝCH SVETLÍKOV ACO MARKANT – POLYPROPYLÉN ZOSILNENÝ SKELNÝMI VLÁKNAMI + KRYCÍ RÔŠT Z POZINK. OCELE
- (L) ZÁBRADLIE PROTI PREPADU – HLINÍKOVÝ PLECH HR. 0,65 mm, FARBA – ŠEDÁ – PrePATINA blaugrau
- (K1) OPLECHOVANIE ATIKY – HLINÍKOVÝ PLECH HR. 0,65 mm, FARBA – ŠEDÁ – PrePATINA blaugrau
- (K2) STREŠNÝ ODKVAPOVÝ ŽĽAB – MEDENÝ PLECH HR. 0,65 mm
- (K3) OPLECHOVANIE STREŠNÉHO OKNA – RHEINZINC PLECH HR. 0,7 mm, FARBA – ŠEDÁ – PrePATINA blaugrau
- (K4) VONKAJŠÍ PARAPET – HLINÍKOVÝ PLECH HR. 0,65 mm, FARBA – ŠEDÁ – PrePATINA blaugrau

± 0,000 = 238,200 m.n.m.; VÝŠKOVÝ SYSTÉM BPV

BAKALÁRSKÁ PRÁCE		VUT V BRNĚ FAKULTA STAVEBNÍ ARCHITEKTURA POZEMNÍCH STAVIEB
Autor práce:	Eva Šinzlíková	
Vedúci práce:	Prof. Ing. arch. Jiří Šindlar, CSc. Doc. Ing. Libor Matějka, CSc. Ph.D. MBA	
Názov práce:	GALÉRIA MODERNEJ ARCHITEKTÚRY V ČERNÝCH POLÍCH	Číslo part:
		Dátum: 07.02.2014
Názov výkresu:	POHĽAD JUHOVÝCHODNÝ	mierka: 1:50 / Číslo výkr.: C-15

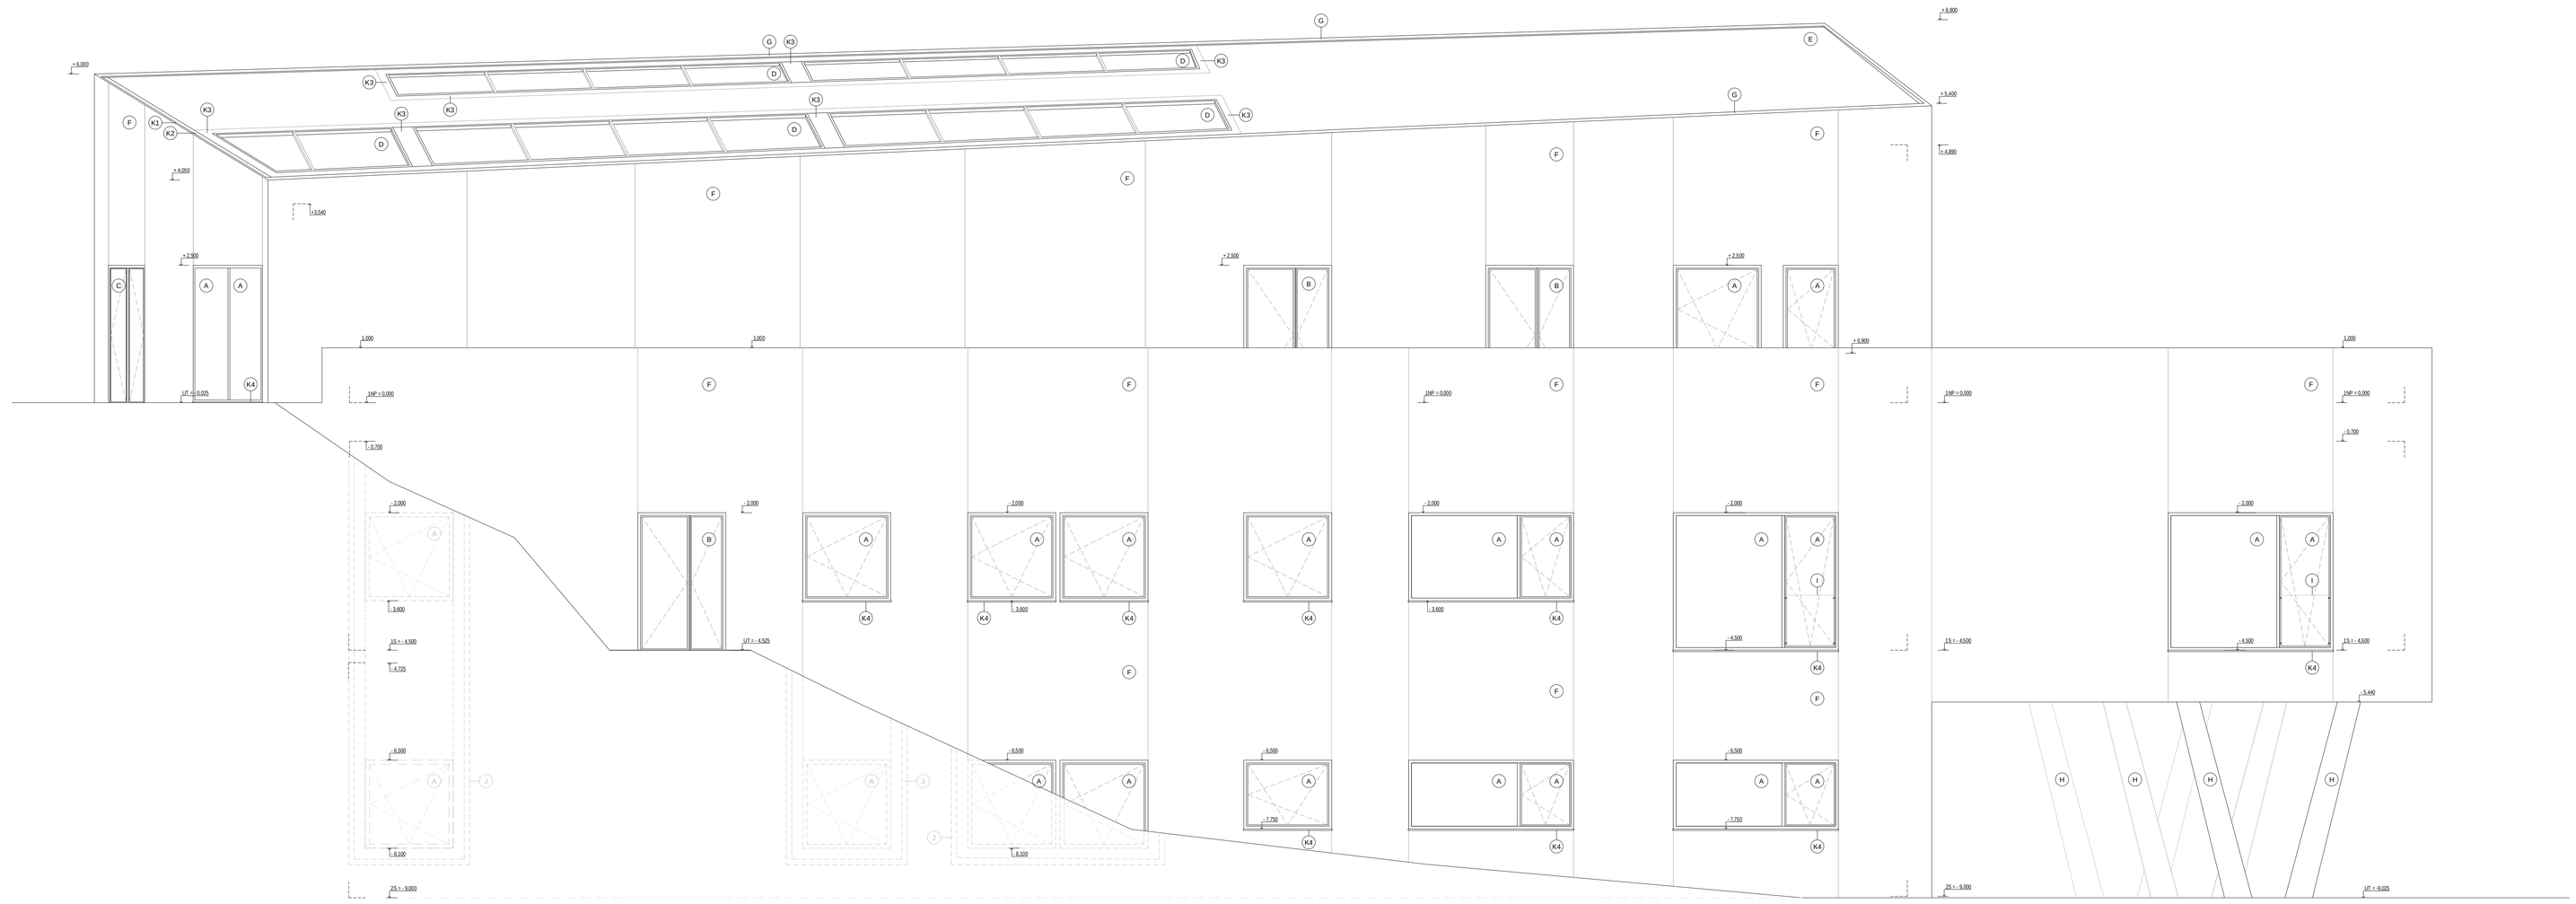

LEGENDA ZNAČIEK:

- (A) OKNO FASÁDNEHO SYSTÉMU Schüco AWS 65; HLINÍKOVÝ RÁM HR. 65 mm; PLNÉ ZASKLENIE, IZOLAČNÉ DVOJSKLO – ČÍRE
- (B) DVERE VSTUPNÉ DVOJKRÍDLE – Schüco ADS 65 HD; HLINÍKOVÝ RÁM HR. 65 mm; PLNÉ ZASKLENIE, IZOLAČNÉ DVOJSKLO – ČÍRE
- (C) DVERE VSTUPNÉ OTOČNÉ V 2 SMEROCH, S PEVNÝM STREDOM OTÁČANIA – Schüco ADS 65; HLINÍKOVÝ RÁM HR. 65 mm; PLNÉ ZASKLENIE, IZOLAČNÉ DVOJSKLO – ČÍRE
- (D) STREŠNÉ PÁSOVÉ OKNO – VELUX Longlight – Modular skylight; HLINÍKOVÝ RÁM
- (E) DRÁŽKOVANÁ PLECHOVÁ STREŠNÁ KRYTINA RHEINZINC HR. 0,7 mm – dvojitá stojatá drážka; FARBA PLECHU – ŠEDÁ – PrePATINA blaugrau
- (F) FASÁDNA ORGANICKÁ VRCHNÁ OMIETKA StoLit – StoBetor TER; IMITUJÚCA BETÓN, SO ŠKRABANOU TEXTÚROU; HR. 8 mm; NA FASÁDNYCH PANELOCH StoVentec Trägerplatte – na báze penového skla; KOTVENÁ K FASÁDE NA HLINÍKOVÝCH RÁMOCH
- (G) VONKAJŠIE STREŠNÉ STUPNE, DREVENÉ HRANOLY JAF HOLZ – TERMOJASAN, DRÁŽKOVANÉ, 100 x 21 x 3500 mm
- (H) STĹP – ŽELEZOBETÓN 400 x 400 mm; BEZ POVRCHOVEJ ÚPRAVY
- (I) CELOSKLENENÉ ZÁBRADLIE PROTI PREPADU; PRICHYTENÉ BODOVÝMI ÚCHYTMI NA SKLO Ø 25 mm
- (J) SYSTÉM PIVNIČNÝCH SVETLÍKOV ACO MARKANT – POLYPROPYLÉN ZOSILNENÝ SKELNÝMI VLÁKNAMI + KRYCÍ RÔŠT Z POZINK. OCELE
- (L) ZÁBRADLIE PROTI PREPADU – HLINÍKOVÝ PLECH HR. 0,65 mm, FARBA – ŠEDÁ – PrePATINA blaugrau
- (K1) OPLECHOVANIE ATIKY – HLINÍKOVÝ PLECH HR. 0,65 mm, FARBA – ŠEDÁ – PrePATINA blaugrau
- (K2) STREŠNÝ ODKVAPOVÝ ŽĽAB – MEDENÝ PLECH HR. 0,65 mm
- (K3) OPLECHOVANIE STREŠNÉHO OKNA – RHEINZINC PLECH HR. 0,7 mm, FARBA – ŠEDÁ – PrePATINA blaugrau
- (K4) VONKAJŠÍ PARAPET – HLINÍKOVÝ PLECH HR. 0,65 mm, FARBA – ŠEDÁ – PrePATINA blaugrau

± 0,000 = 238,200 m.n.m.; VÝŠKOVÝ SYSTÉM BPV

BAKALÁRSKÁ PRÁCE		VUT V BRNĚ FAKULTA STAVEBNÍ ARCHITEKTURA POZEMNÍCH STAVIEB
Autor práce:	Eva Šinzlíková	
Vedúci práce:	Prof. Ing. arch. Jiří Šindlar, CSc. Doc. Ing. Libor Matějka, CSc. Ph.D. MBA	
Názov práce:	GALÉRIA MODERNEJ ARCHITEKTÚRY V ČERNÝCH POLÍCH	Číslo part:
		Dátum: 07.02.2014
Názov výkresu:	POHĽAD SEVEROZÁPADNÝ	mierka: 1:50 / Číslo výkr.: C-13