
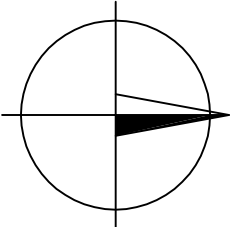
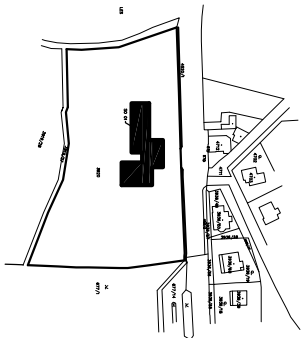


Č.M.	POPIS	PLOCHA (m²)	PODLAHA
0.01	SKLAD PO POZŮSTALÝCH	54,09	KERAMICKÁ DLAŽBA + SOKL
0.02	TECH. MÍSTNOST	41,78	KERAMICKÁ DLAŽBA + SOKL
0.03	KERAMICKÁ DILNA	41,78	KERAMICKÁ DLAŽBA + SOKL
0.04	SKLAD VOZÍČKŮ	9,75	KERAMICKÁ DLAŽBA + SOKL
0.05	CHODBA	27,70	KERAMICKÁ DLAŽBA + SOKL
0.06	SCHODIŠTĚ	59,38	KERAMICKÁ DLAŽBA + SOKL

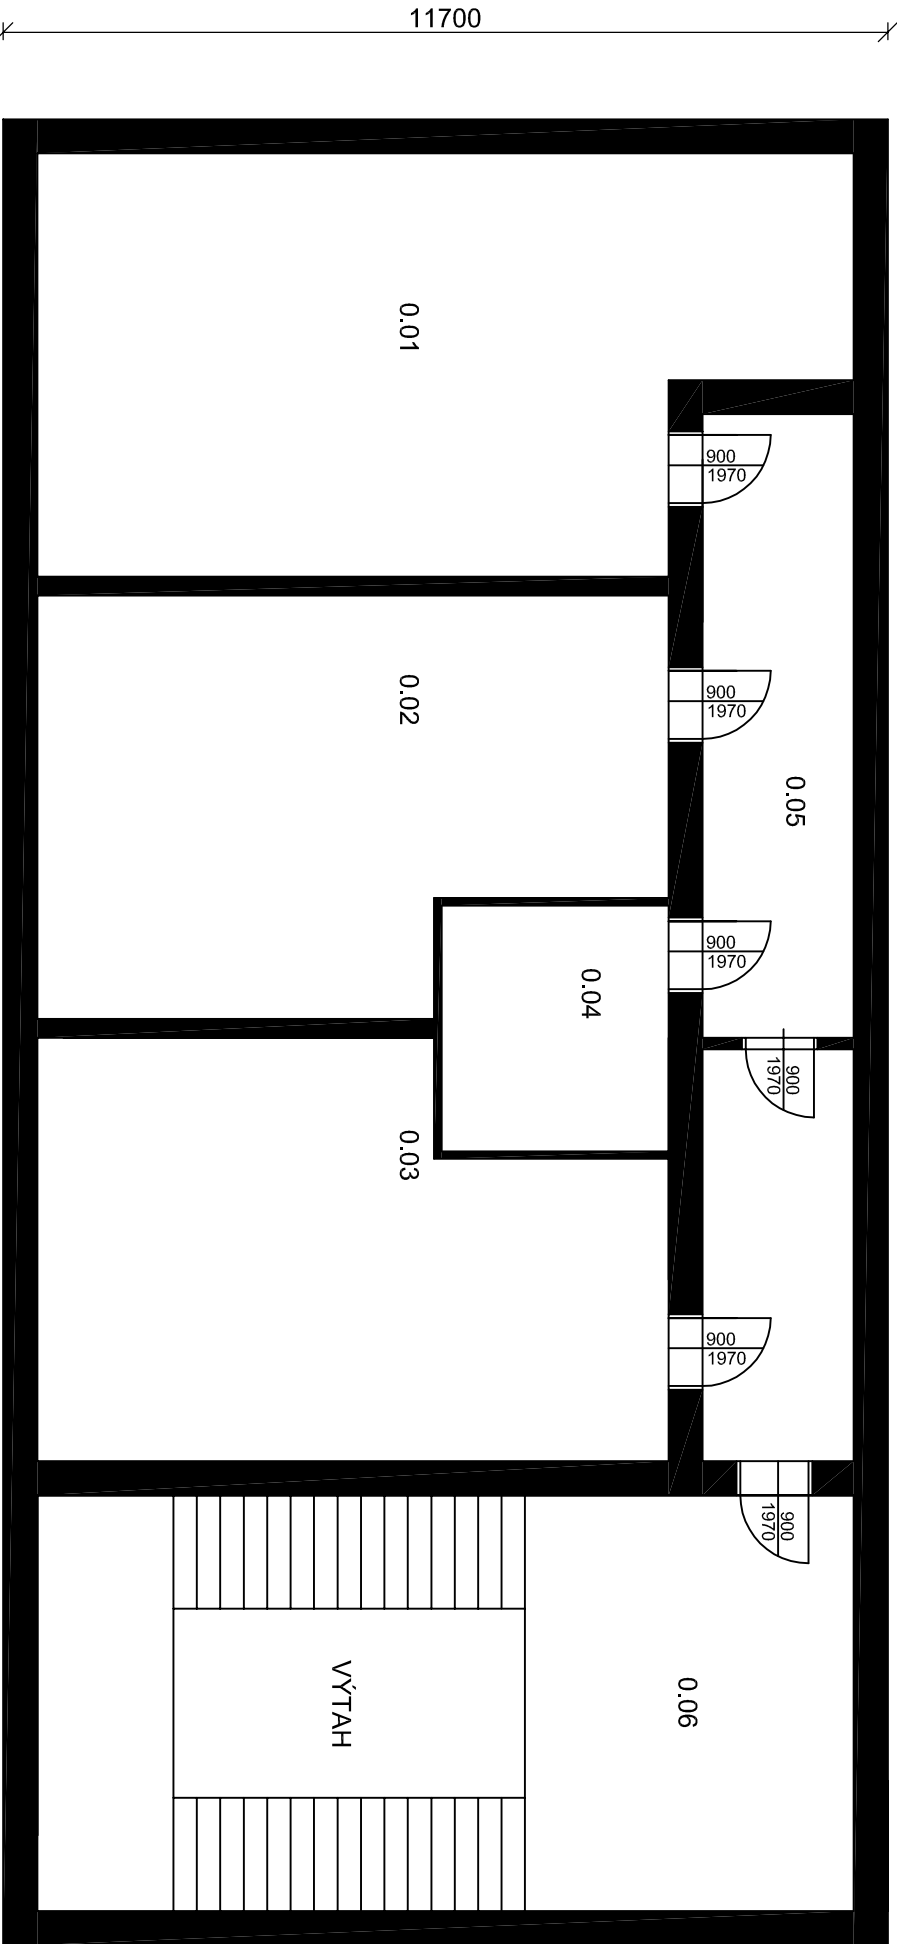

0,000 = 207,40 m n.m., B.p.v. / SOUŘADNICOVÝ SYSTÉM S-JTSK

DRUH PRÁCE		DIPLOMOVÁ PRÁCE	
VYPRACOVAL		Bc. Markéta Stejskalová	
VEDOUcí PRÁCE		Ing. Arch. Ivana Uříkalová	
STAVEBNÍK		Ing. Miroslava Nepřašová, Janské nám. 694, 284 01 Kutná Hora	
MÍSTO STAVBY		Kutná Hora, kat. území Kutná Hora, parc. č. 3920	
NÁZEV STAVBY		NOVOSTAVBA PEČOVATELSKÉHO DOMU KUTNÁ HORA	<div>FAKULTA</div> <div>STAVEBNÍ ústav</div> <div>pozemního stavitelství</div>
STAVEBNÍ OBJEKT		SO 01 NOVOSTAVBA PEČOVATELSKÉHO DOMU	
ČÁST		PŘÍPRAVNÉ A STUDIJNÍ PRÁCE	
OBSAH:		PŮDORYS 1.S	
		FORMÁT	2 A4
		DATUM	04/2017
		STUPEŇ PD	STUDIE
		MĚŘÍTKO	Č. VÝKRESU
		1:100	04