

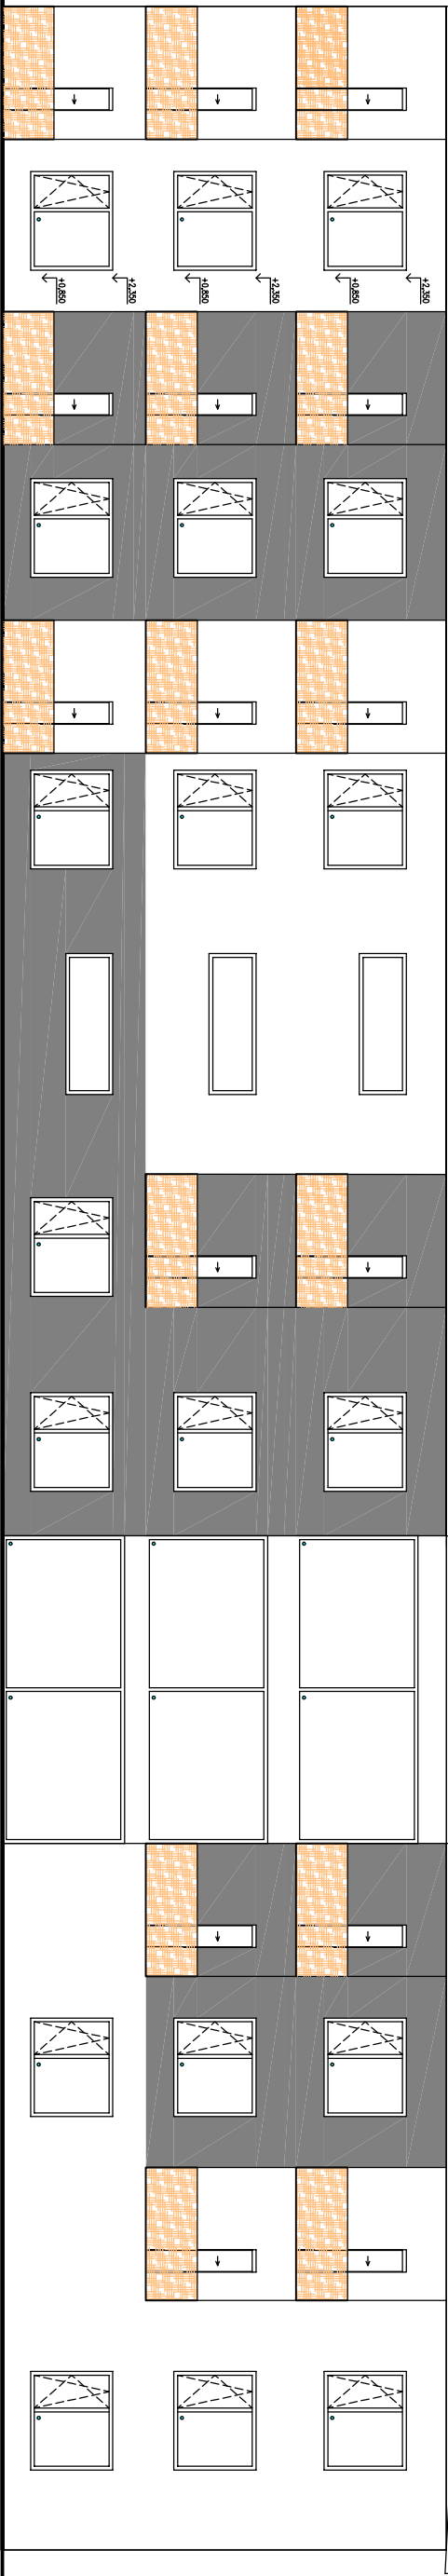


POHLED JIŽNÍ

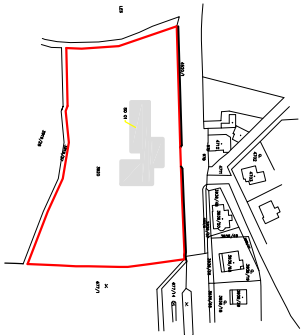

POHLED SEVERNÍ

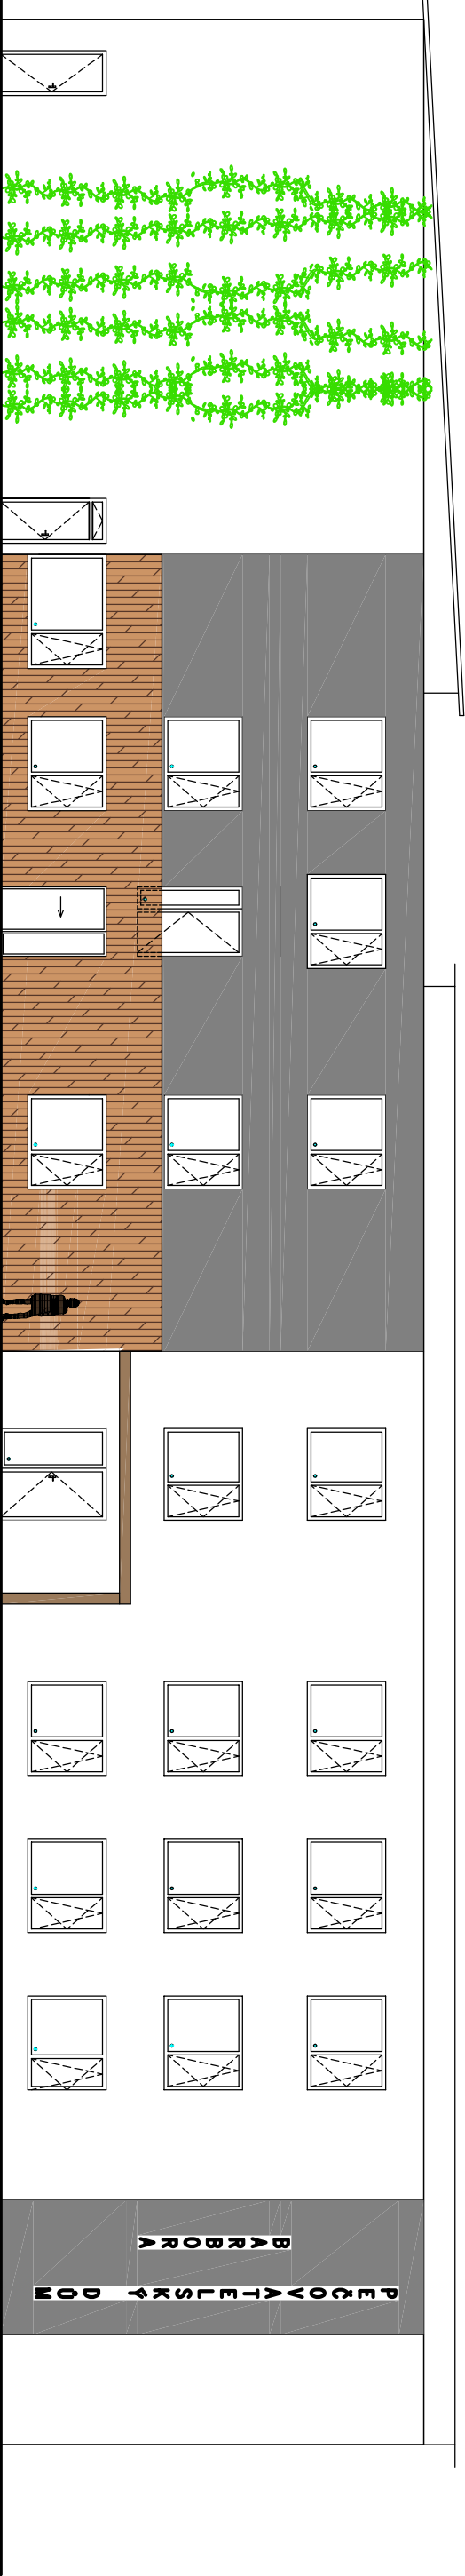

0,000 = 207,40 m n.m., B.p.v. / SOUŘADNICOVÝ SYSTÉM S-JTSK

DRUH PRÁCE		DIPLOMOVÁ PRÁCE	
VYPRACOVAL		Bc. Markéta Stejskalová	
VEDOUČÍ PRÁCE		Ing. Arch. Ivana Utkalová	
STAVEBNÍK		Ing. Miroslava Nepřašová, Jánské nám. 694, 284 01 Kutná Hora	
MÍSTO STAVBY		Kutná Hora, kat. území Kutná Hora, parc. č. 3920	
NÁZEV STAVBY		NOVOSTAVBA PEČOVATELSKÉHO DOMU KUTNÁ HORA	
STAVEBNÍ OBJEKT		SO 01 NOVOSTAVBA PEČOVATELSKÉHO DOMU	
ČÁST		PŘÍPRAVNÉ A STUDIJNÍ PRÁCE	
OBSAH:		POHLEDY SEVERNÍ A JIŽNÍ	
FORMÁT		2 A4	
DATUM		04/2017	
STUPEŇ PD		STUDIE	
MĚŘÍTKO		Č. VÝKRESU	
1:100		09	