

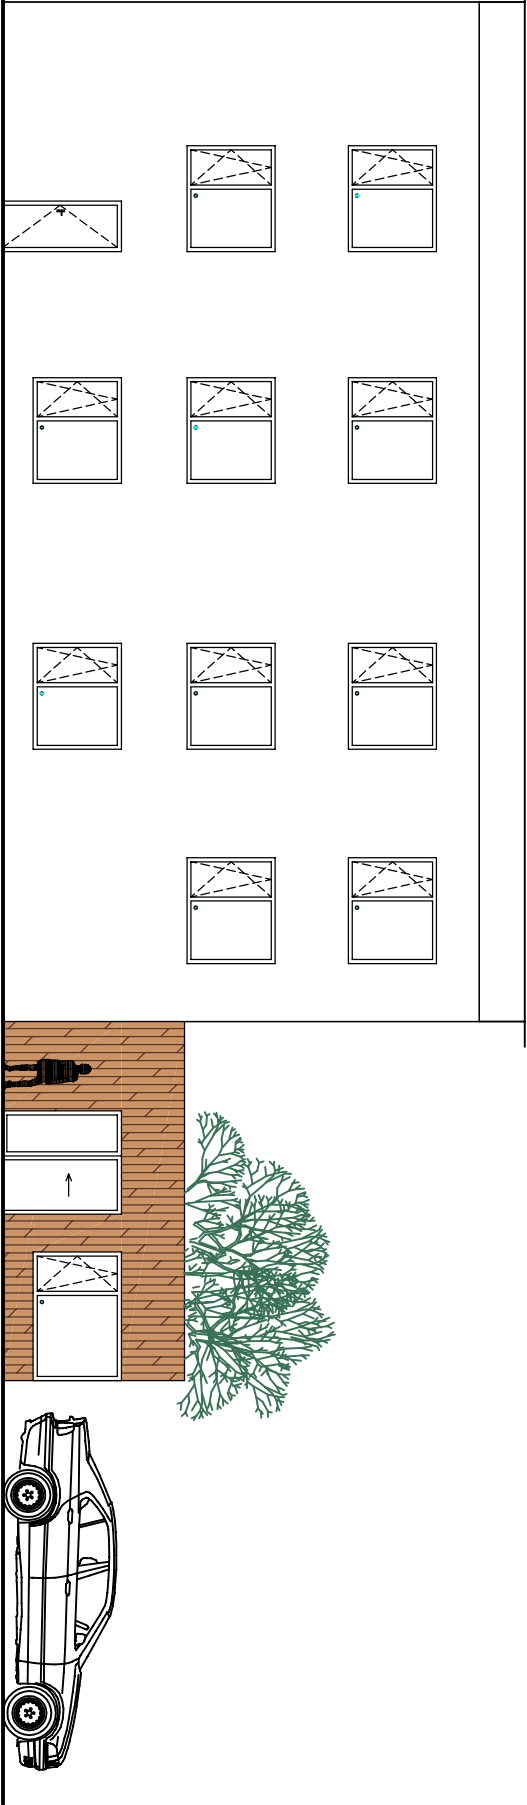


POHLED VÝCHODNÍ

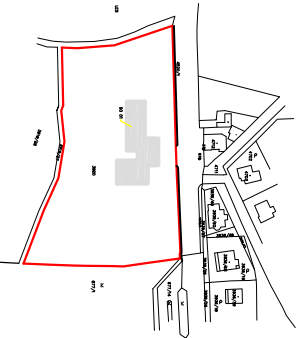

POHLED ZÁPADNÍ

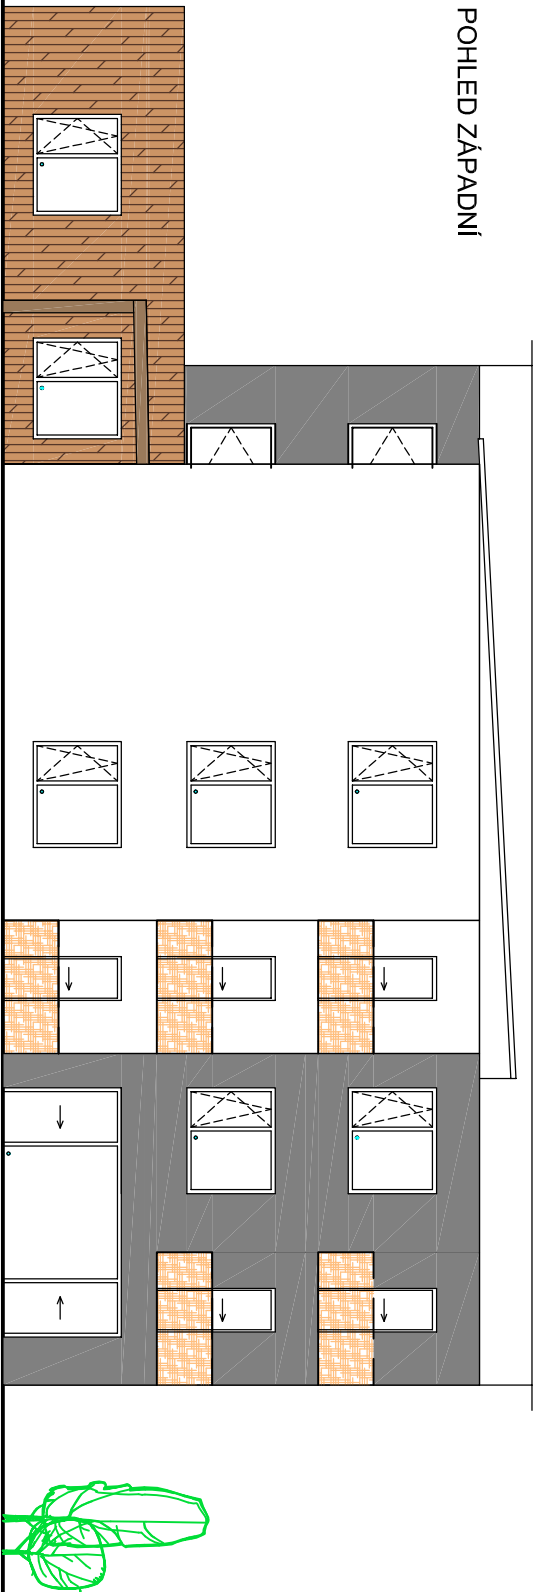

0,000 = 207,40 m n.m., B.p.v. / SOUŘADNICOVÝ SYSTÉM S-JTSK

DRUH PRÁCE		DIPLOMOVÁ PRÁCE	
VYPRACOVAL	Bc. Markéta Stejskalová		
VEDOUČÍ PRÁCE	Ing. Arch. Ivana Utkalová		
STAVEBNÍK	Ing. Miroslava Nepřašová, Jánské nám. 694, 284 01 Kutná Hora		
MÍSTO STAVBY	Kutná Hora, kat. území Kutná Hora, parc. č. 3920		
NÁZEV STAVBY	NOVOSTAVBA PEČOVATELSKÉHO DOMU KUTNÁ HORA	<div><div><div>T</div><div>FAKULTA STAVEBNÍ ústav pozemního stavitelství</div></div></div>	
STAVEBNÍ OBJEKT	SO 01 NOVOSTAVBA PEČOVATELSKÉHO DOMU		
ČÁST	PŘÍPRAVNÉ A STUDIJNÍ PRÁCE		
OBSAH:			
POHLEDY VÝCHODNÍ A ZÁPADNÍ			
	FORMÁT	2 A4	
	DATUM	04/2017	
	STUPEŇ PD	STUDIE	
	MĚŘÍTKO	Č. VÝKRESU	
	1:100	10	