

LEGENDA MÍSTNOSTI

Č.M.	POPIS	PLOCHA (m ²)	PODLAHA	OZN. P.	ÚPRAVA STĚN A STROPŮ	POZN.
0.01	SKLAD PO POZŮSTALÝCH	65,47		S12		
0.02	TECH. MÍSTNOST	43,29		S12		
0.03	KERAMICKÁ DÍLNA	47,99	SPECIÁLNÍ DESIGNOVÝ	S12	VÁPENOCEMENT. OM. NA	
0.04	SKLAD VOZÍČKŮ	10,21	EPOXIDOVÝ NÁTĚR	S12	ZDIVU + VÝMALBA	
0.05	CHODBA	26,07		S12		
0.06	SCHODIŠTĚ	59,38	KERAMICKÁ DLAŽBA + SOKL	S10		

LEGENDA ZNAČENÍ

REI 30 DP1

N1.01/N3

HRANICE ODSTUPOVÝCH VZDÁLENOSTÍ

OZNAČENÍ POŽÁRNÍHO ÚSEKU

POŽADOVANÁ POŽÁRNÍ ODOLNOST KONSTRUKCE




POŽADOVANÁ POŽÁRNÍ ODOLNOST STROPNÍ KCE

HLÁSIČ POŽÁRU TYP DLE ČSN 14 604

PŘENOSNÝ HASÍCÍ PŘÍSTROJ PRAŠKOVÝ

NOUZOVÉ OSVĚTLENÍ

VNITŘNÍ ODBĚRNÉ MÍSTO - HYDRANT 25

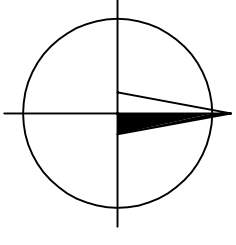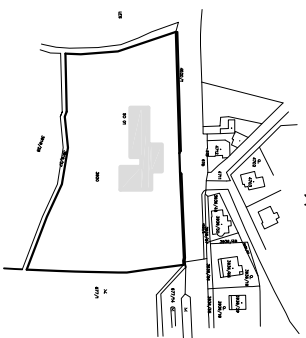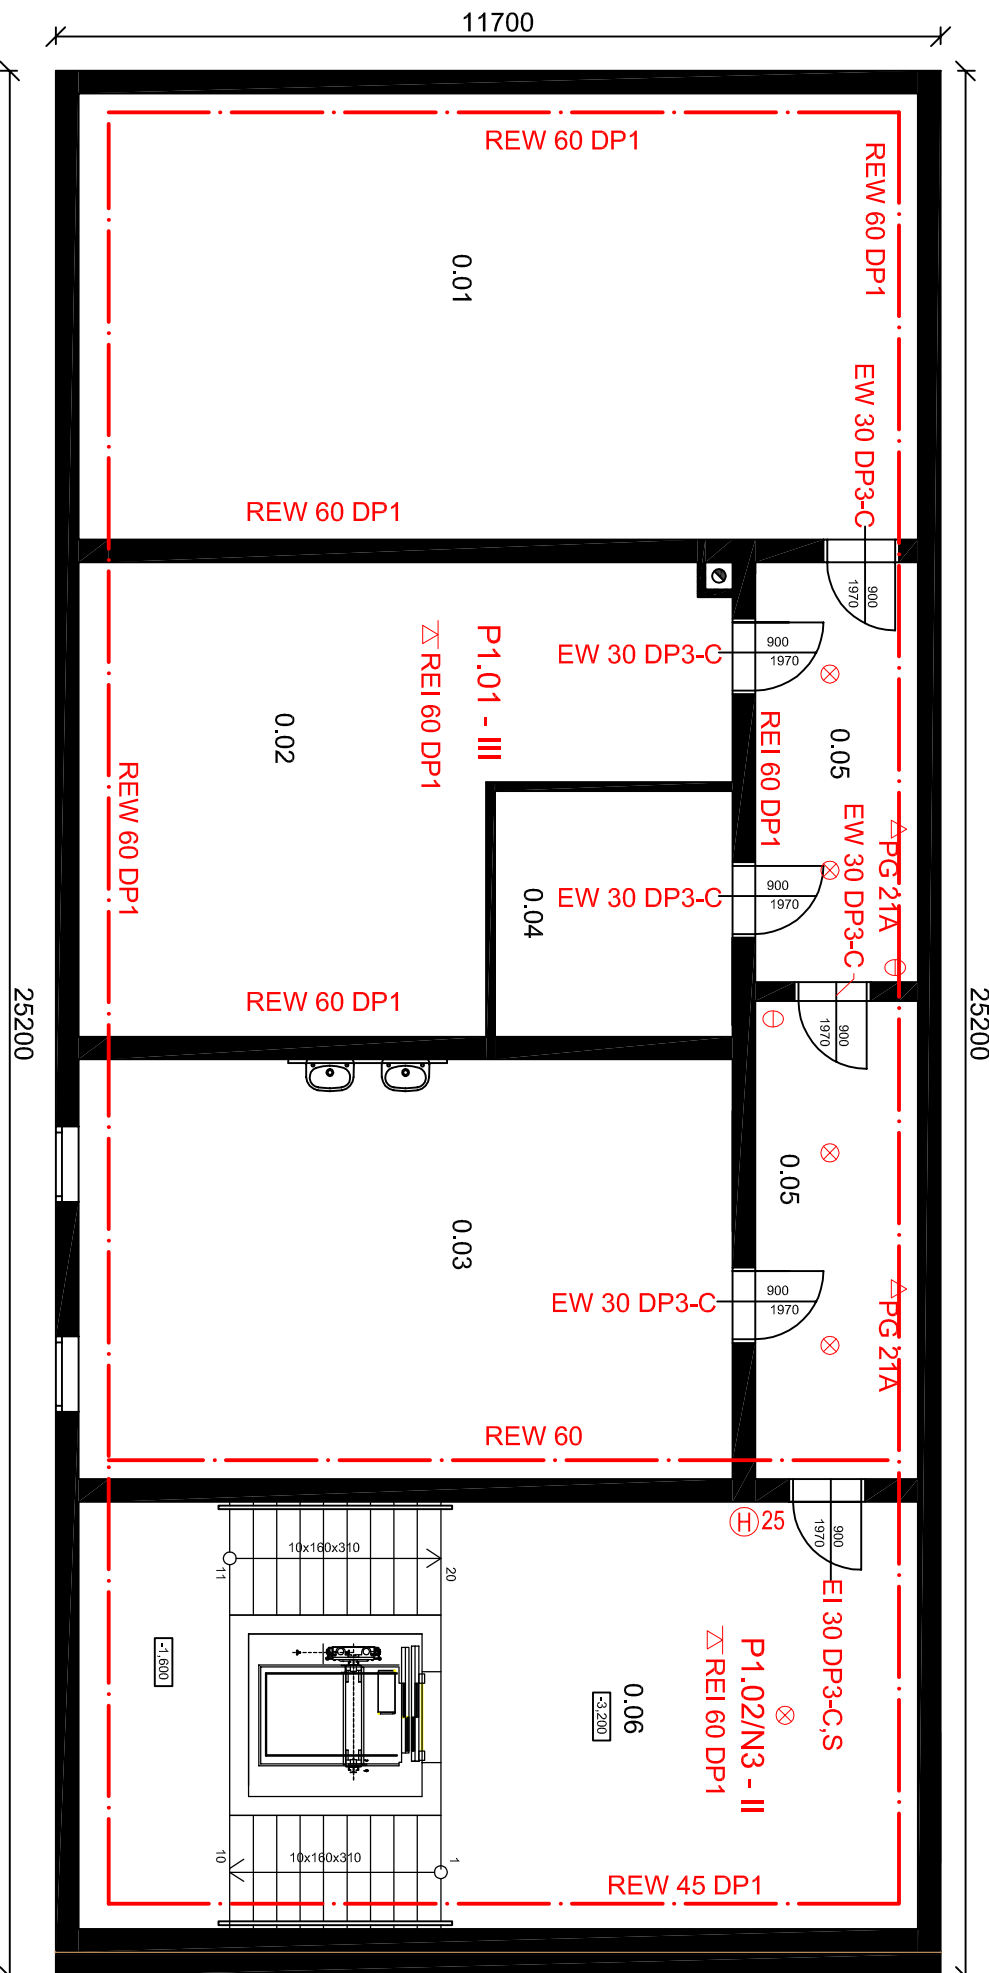

0,000 = 207,40 m n.m., B.p.v. / SOUŘADNICOVÝ SYSTÉM S-JTSK

DRUH PRÁCE		DIPLOMOVÁ PRÁCE	
VYPRACOVAL	Bc. Markéta Stejskalová		
VEDOUcí PRÁCE	Ing. Arch. Ivana Utkalová		
STAVEBNÍK	Ing. Miroslava Neprašová, Jánské nám. 694, 284 01 Kutná Hora		
MÍSTO STAVBY	Kutná Hora, kat. území Kutná Hora, parc. č. 3920		
NÁZEV STAVBY	NOVOSTAVBA PENZIONU PRO SENIORY		
	KUTNÁ HORA		
STAVEBNÍ OBJEKT	SO 01 NOVOSTAVBA PEČOVATELSKÉHO DOMU		
ČÁST	D.1.3. POŽÁRNĚ BEZPEČNOSTNÍ ŘEŠENÍ		
OBSAH:			
PŮDORYS 1.S			