



VYTÁPĚNÍ DOMU S PEČOVATELSKOU SLUŽBOU

DIMENZOVACÍ SCHÉMATA

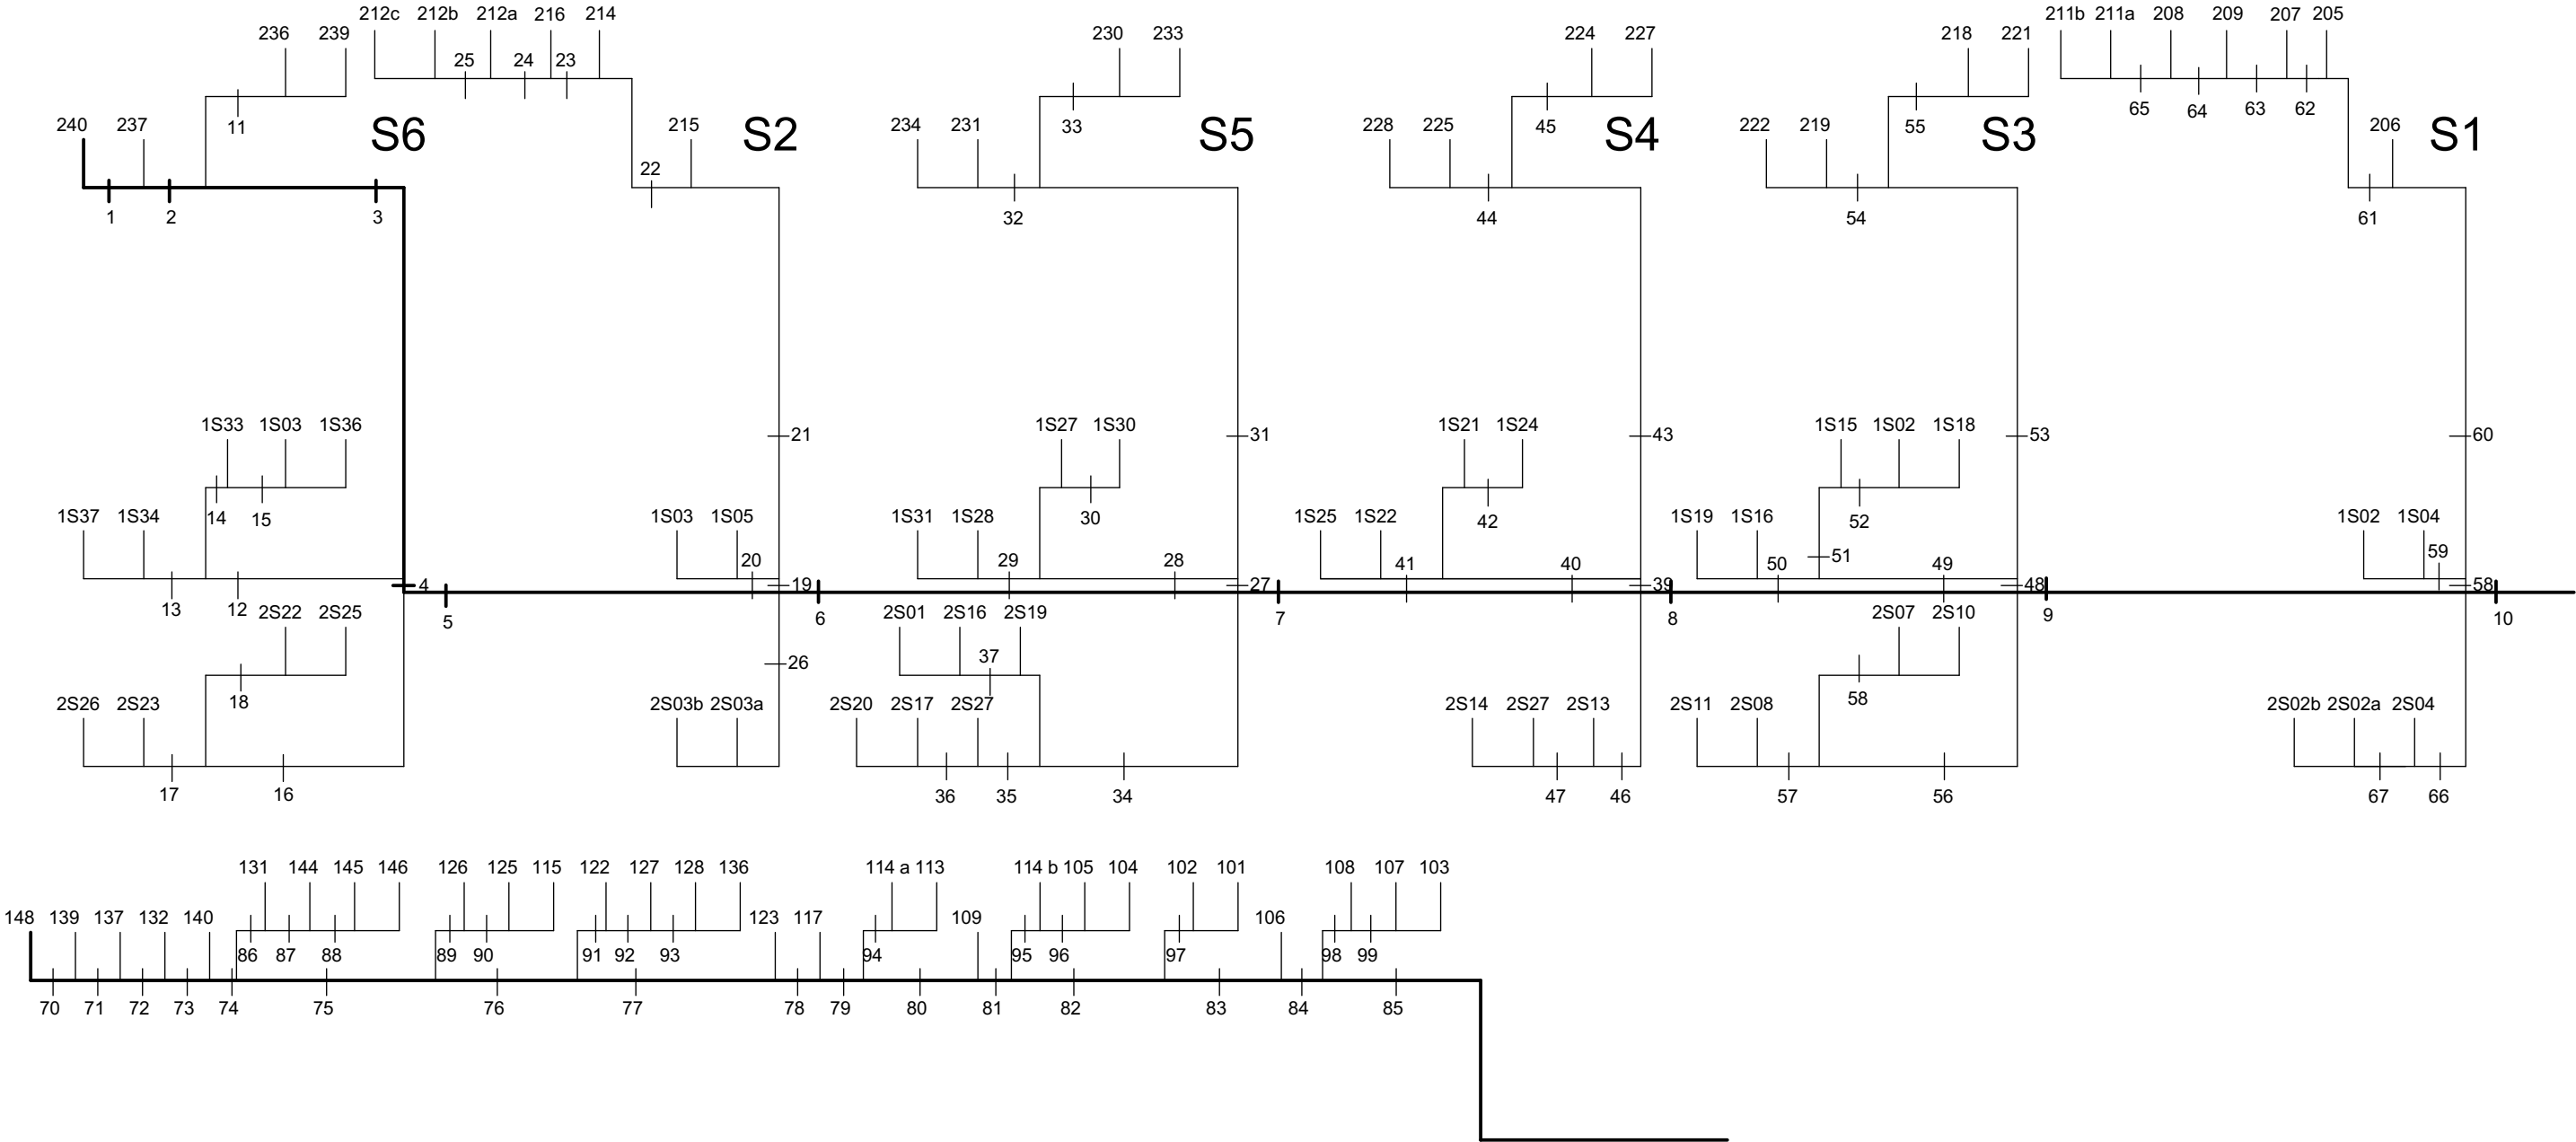

0,000 = 343,510 m n.m., B.p.v. / SOUŘADNICOVÝ SYSTÉM S-JTSK

DRUH PRÁCE	BAKALÁŘSKÁ PRÁCE		<div> VYSOKÉ UČENÍ TECHNICKÉ V BRNĚ FAKULTA STAVEBNÍ ÚSTAV TECHNICKÝCH ZAŘÍZENÍ BUDOV</div>	
VYPRACOVAL	Iveta Michalíčková			
VEDOUCÍ PRÁCE	Ing. Marcela Počinková, Ph.D.			
STAVEBNÍK	Město Chotěboř, Trčků z Lípý 69, 583 01 Chotěboř			
MÍSTO STAVBY	Chotěboř, kat. území Chotěboř, parc. č. 1227/1			
NÁZEV STAVBY	NOVOSTAVBA DOMU S PEČOVATELSKOU SLUŽBOU		<div><div>FORMÁT</div><div>DATUM</div><div>STUPEŇ PD</div><div>MEŘÍTKO</div></div> <div><div>2 A4</div><div>05/2015</div><div>DPS</div><div>Č. VÝKRESU</div></div>	
STAVEBNÍ OBJEKT	SO 01 DŮM S PEČOVATELSKOU SLUŽBOU			
ČÁST	D.1.4 TECHNIKA PROSTŘEDÍ STAVEB - VYTÁPĚNÍ			
OBSAH: DIMENZOVACÍ SCHÉMATA				
		1:100	D.1.4.05	