


PŘÍLOHA č.3


SVISLÝ PODÉLNÝ ŘEZ A–A

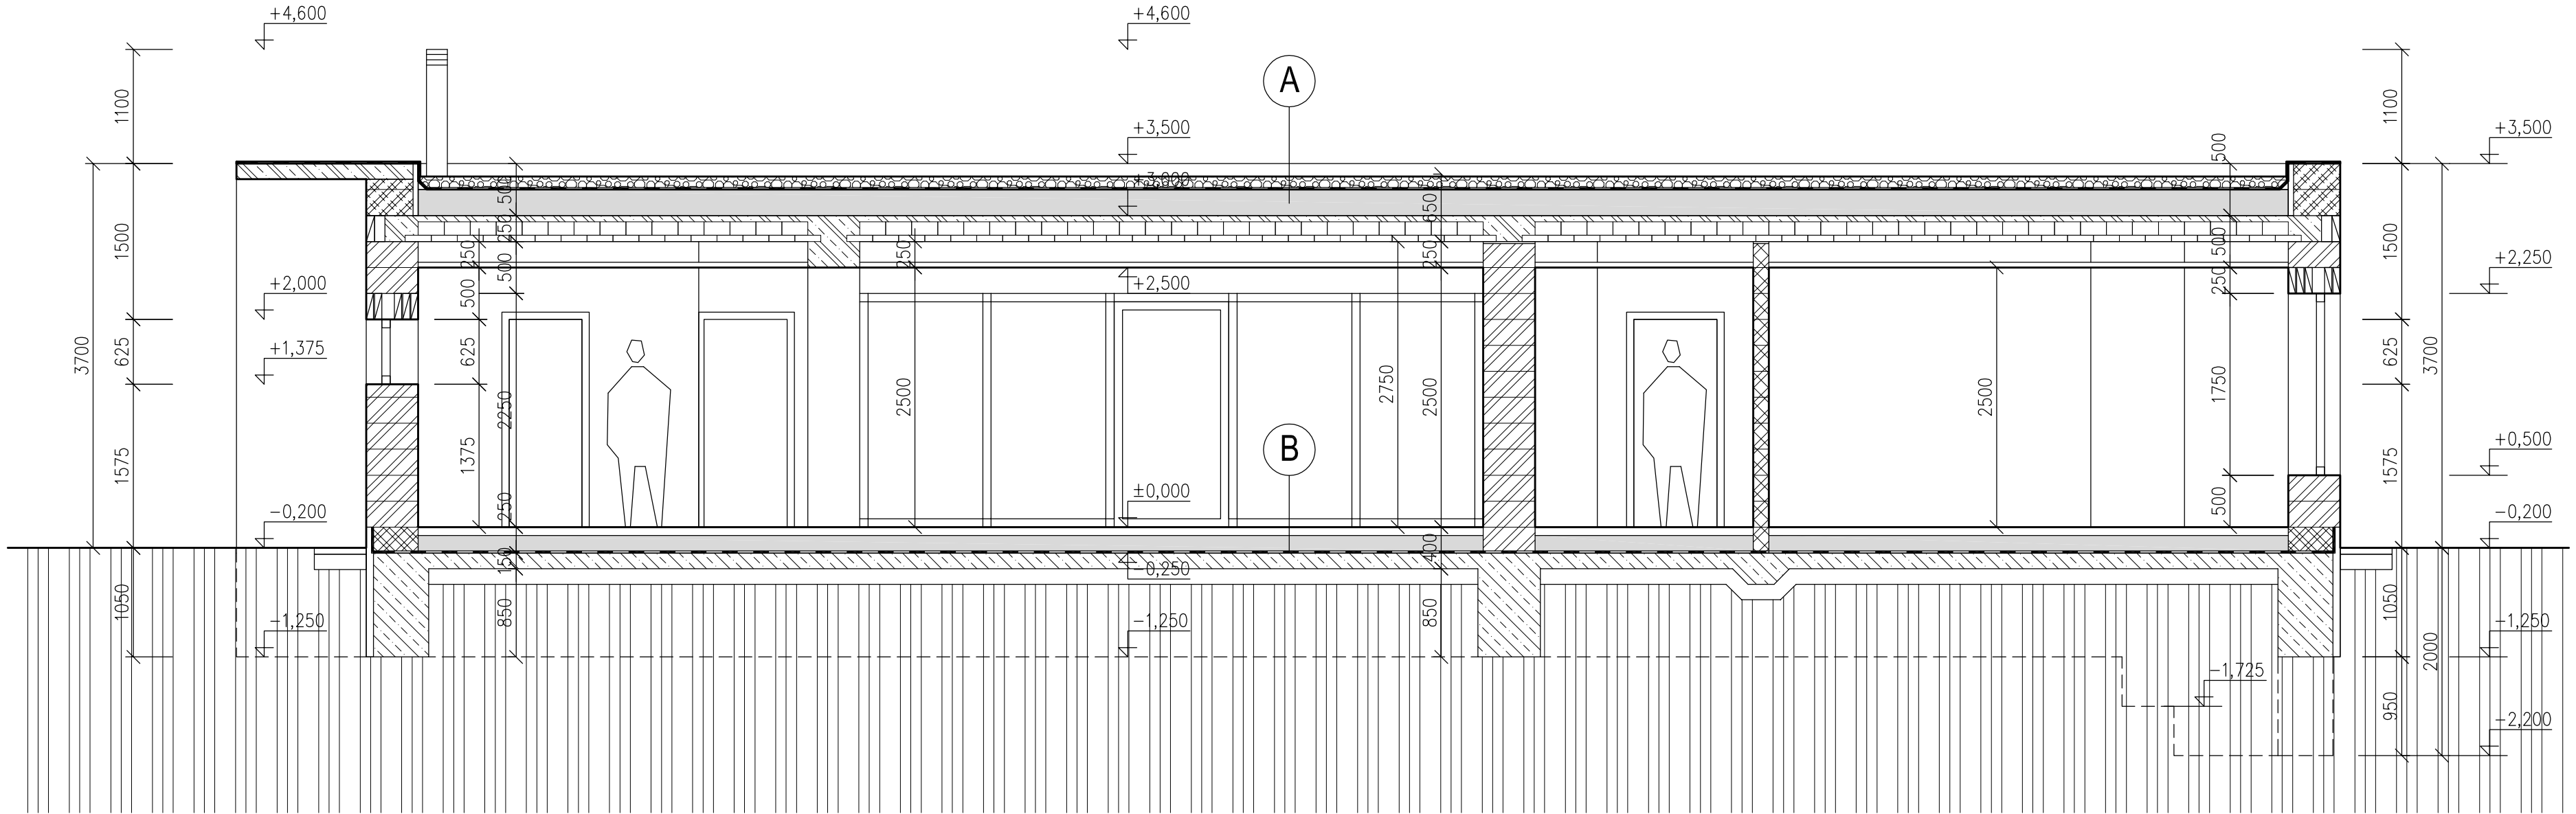



LEGENDA


- A**


 - ŘÍČNÍ KAMENIVO F 16–32 80 mm
 - GEOTEXTÍLIE (300g/m)
 - ASFALTOVÝ PÁS Z ASFALTU MIDIFIKOVANÉHO SBS KAUČUKY VYZTUŽENÝ SKELNOU TKANINOU 4 mm
 - DESKY ZE STABILIZOVANÉHO PĚNOVÉHO POLYSTYRENU KAŠÍROVANÉ PÁSEM Z OXIDOVANÉHO ASFALTU 300 mm
 - ASFALTOVÝ PÁS Z ASFALTU MIDIFIKOVANÉHO SBS KAUČUKY VYZTUŽENÝ SKELNOU TKANINOU 4 mm
 - PENETRACE PODKLADU
 - SPÁDOVÁ VRSTVA Z BETONOVÉ MAZANINY 0–200 mm
 - KERAMOBETONOVÁ STROPNÍ KONSTRUKCE POROTHERM 250 mm
 - VÁPENOCEMENTOVÁ ŠTUKOVÁ OMÍTKA 15 mm
- B**

 - KERAMICKÁ DLAŽBA 15 mm
 - ANHYDRITOVÝ POTĚR 55 mm
 - SYSTÉMOVÁ DESKA PODLAHOVÉHO VYTÁPĚNÍ 60 mm
 - TEPELNÁ IZOLACE 120 mm
 - ASFALTOVÝ PÁS Z ASFALTU MIDIFIKOVANÉHO SBS KAUČUKY VYZTUŽENÝ SKELNOU TKANINOU 4 mm
 - PODKLADNÍ DESKA Z VYZTUŽENÉHO BETONU 150 mm
 - HUTNĚNÝ ŠTĚRKOPÍSKOVÝ POLŠTÁŘ 150 mm
 - ROSTLÝ TERÉN
-  POROTHERM 50 EKO+ Profi


 POROTHERM 14 P+D

 POROTHERM 44 T Profi

 POROTHERM 11,5 P+D

 POROTHERM 44 EKO+ Profi

$\pm 0,000 = 243,40 \text{ Bpv}$

HL. PROJEKTANT		ZODP. PROJEKTANT	VYPRACOVAL		<div>ADONIS PROJEKT spol. s r.o. Jižní 870, Hradec Králové tel. : +420 494 940 345 iČ : 62024447 www.adonisprojekt.cz</div>
ING. JANIS VLACHOPULOS		PETR VRBA	PETR VRBA		
MÍSTO STAVBY: SMÍŘICE, OKRES HRADEC KRÁLOVÉ					
STAVEBNÍK: ING. ALEŠ PALMA, ING. RENATA PALMOVÁ, VELKÁ KRAŠ 350, 790 55 VELKÁ KRAŠ					
AKCE:					
RODINNÝ DŮM na pozemcích č. 1111/6 a 139/1, k.ú. Smiřice 751081					
VÝKRES:					
SVISLÝ PODÉLNÝ ŘEZ A–A					
FORMÁT		3xA4		Č. PARÉ:	
DATUM		11.2012			
STUPEŇ		DSP			
MĚŘITKO		1:50		Č. VÝKR.: 5	
Č. ZAK.		12.036.30			
ČÁST DOK.		OBJEKT:			
F.1.1		SO 01			