



PŘÍLOHA č.2 SITUACE RD SMÍŘICE

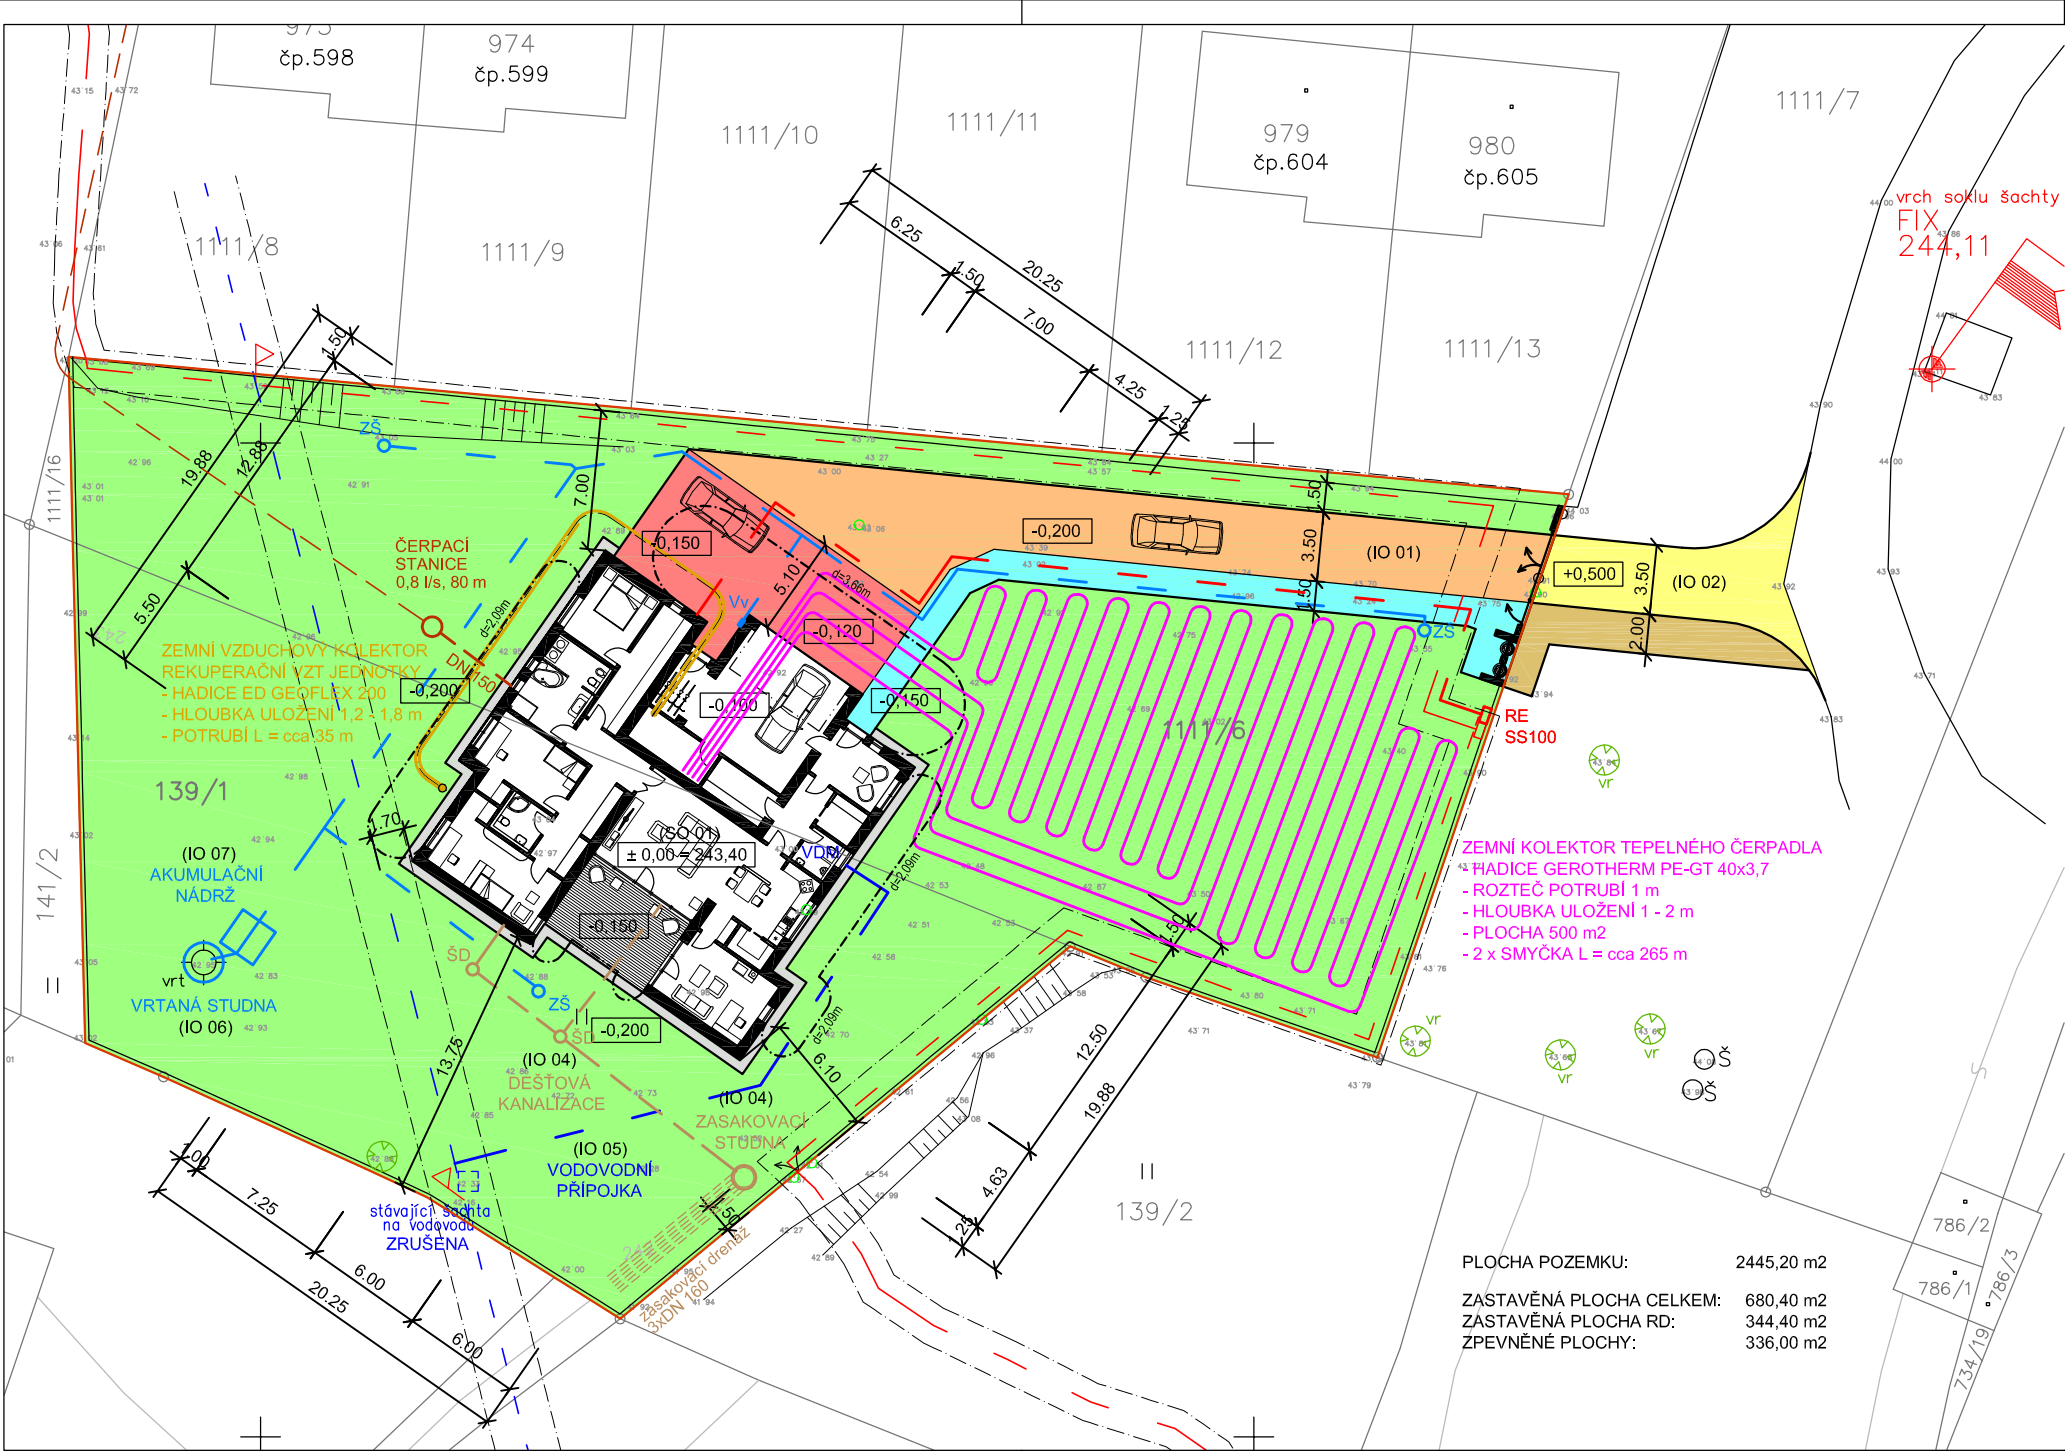


 <b>GEOLIS s.r.o.</b> Veverkova 1335 Hradec Králové 2	Kat. území: Smiřice	Obec: Smiřice
	Č. zak: 2562/2011	Měr: 1 : 500
INVESTOR: Ing. Aleš a Renata Palmová, Smiřice		
Zaměřil: Ing. Petr Sehnal		
AKCE: MAPOVÝ PODKLAD PRO PROJEKT – polohopis, výškopis – zakres hranic kat. nemovitostí		
Dne: 17.11.2011		
Vyhotožil: Ing. Jiří Hofman		
Dne: 28.11.2011		
Ověřil/Č.: 45/2011		
Dne: 28.11.2011		
Souřadnicový systém JTSK, Bpv.		

LEGENDA:

---	PODZEMNÍ VEDENÍ NN	
---	VODOVOD	
---	KANALIZACE SPLAŠKOVÁ	
---	OPLOCENÍ	
---	HRANICE KN	
---	HRANICE STAVEBNÍHO POZEMKU	
---	OCHRANNÉ PÁSMO	
---	POŽÁRNĚ NEBEZPEČNÝ PROSTOR	
---	HRANICE KÚ	
---	IO 05 VODOVODNÍ PŘÍPOJKA rPE DN 40/3,7	28,50 m
---	IO 07 ZÁVLAHOVÝ VODOVOD rPE DN 32/2,9	109,50 m
---	KANALIZACE SPLAŠKOVÁ DN 150	5,00 m
---	IO 04 KANALIZACE DEŠŤOVÁ DN 150	20,00 m
---	PODZEMNÍ VEDENÍ NN	52,00 m
---	IO 02 SJEZD NA ÚČELOVOU KOMUNIKACI – VIBROVANÝ ŠTĚRK	
---	IO 01 PARKOVÁNÍ – VIBROVANÝ ŠTĚRK	
---	IO 01 KOMUNIKACE VOZIDLOVÁ – VIBROVANÝ ŠTĚRK	
---	IO 01 CHODNÍK – BETONOVÁ ZÁMKOVÁ DLAŽBA	
---	IO 01 PLOCHA PŘED GARÁŽÍ – BETONOVÁ ZÁMKOVÁ DLAŽBA	
---	PLOCHY ZELENĚ	

± 0,000 = 243,40 Bpv

PLOCHA POZEMKU:	2445,20 m2
ZASTAVĚNÁ PLOCHA CELKEM:	680,40 m2
ZASTAVĚNÁ PLOCHA RD:	344,40 m2
ZPEVNĚNÉ PLOCHY:	336,00 m2

HL. PROJEKTANT ING. JANIS VLACHOPULOS	ZODP. PROJEKTANT PETR VRBA	VYPRACOVAL PETR VRBA
MÍSTO STAVBY: SMÍŘICE, OKRES HRADEC KRÁLOVÉ		
STAVEBNÍK: ING. ALEŠ PALMA, ING. RENATA PALMOVÁ, VELKÁ KRAŠ 350, 790 55 VELKÁ KRAŠ		
AKCE: RODINNý DŮM na pozemcích č. 1111/6 a 139/1, k.ú. Smiřice 751081		
VÝKRES: KOORDINAČNÍ SITUACE STAVBY		
 <b>ADONIS PROJEKT</b> spol. s r.o. Jizní 870, Hradec Králové tel.: +420 494 940 345 ic: 82024447 www.adonisprojekt.cz		
FORMÁT DATUM STUPĚN MĚŘÍTKO Č. ZAK. ČÁST DOK.	3xA4 11.2012 DSP 1:250 12.036.30 C.2	Č. PARÉ: Č. VÝKR.: —