



STUDIE POHLEDY


POHLED SEVEROVÝCHODNÍ

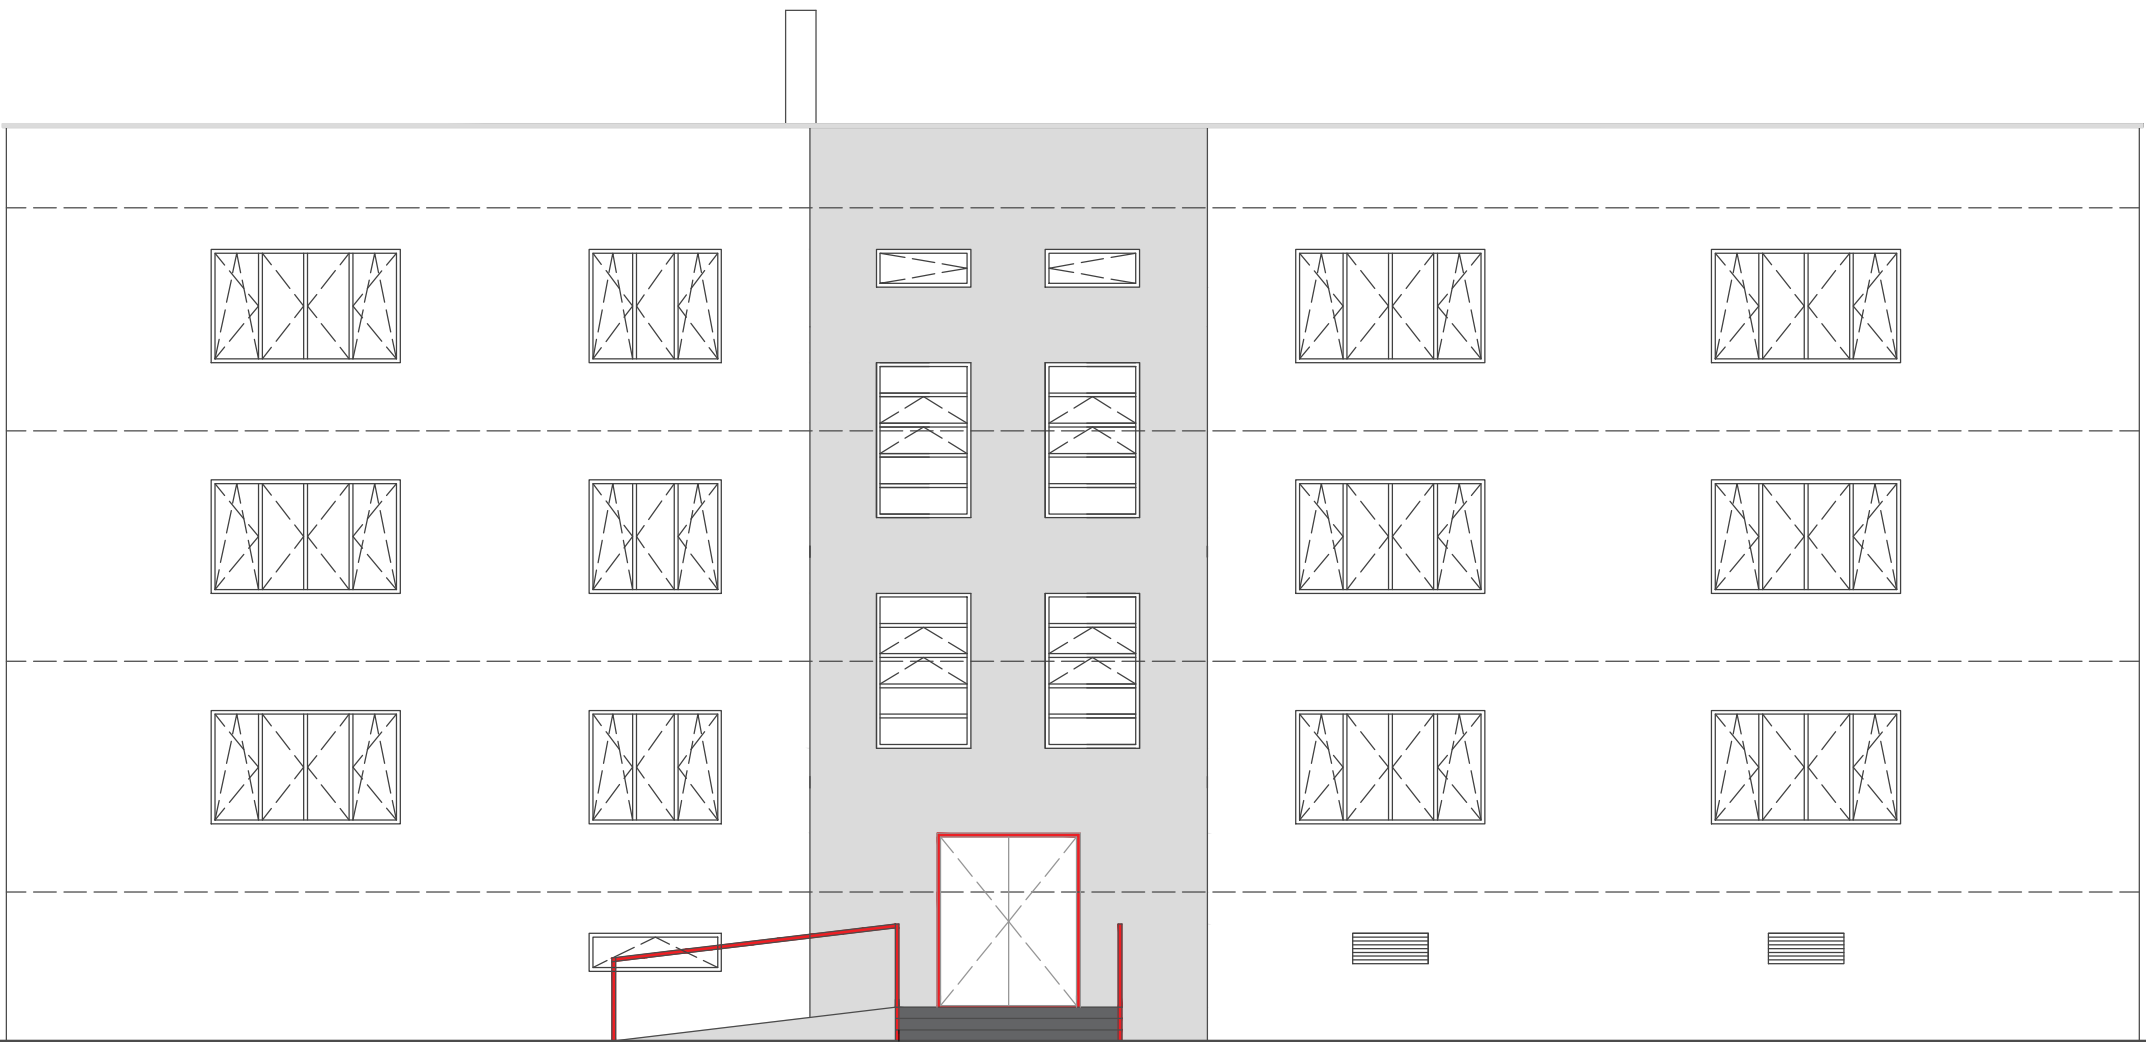


POHLED SEVEROZÁPADNÍ

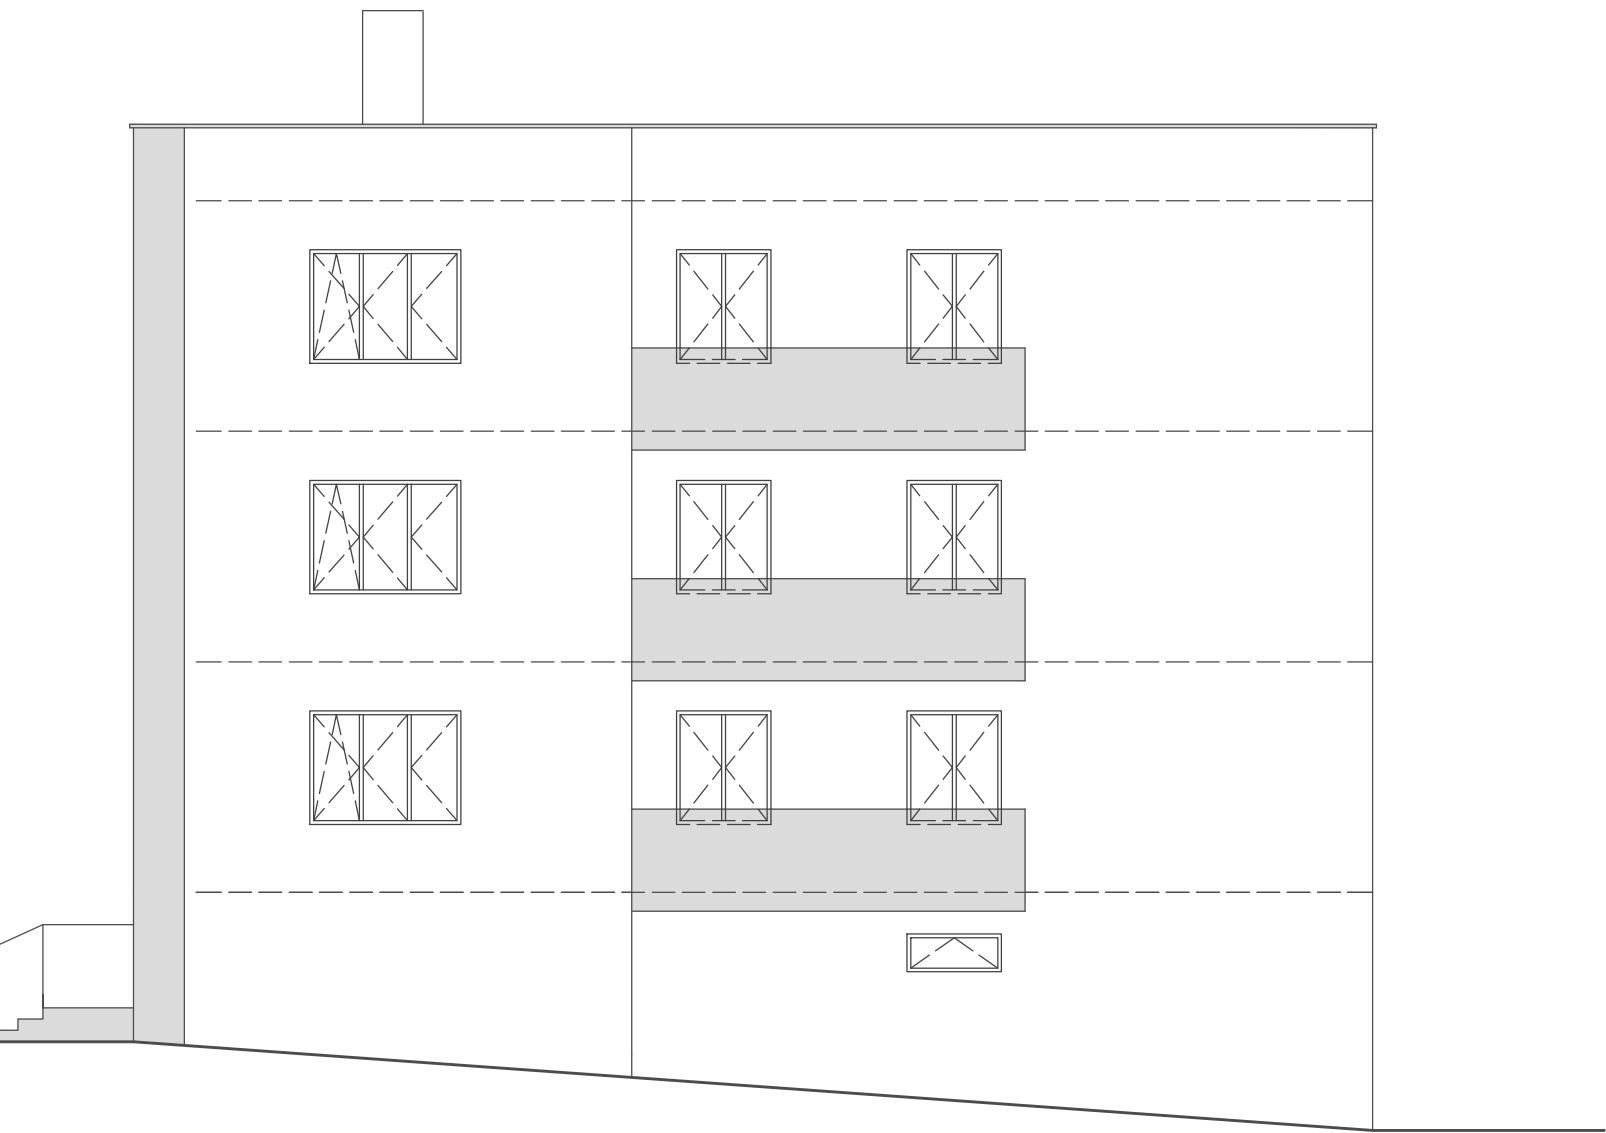


POHLED JIHOZÁPADNÍ

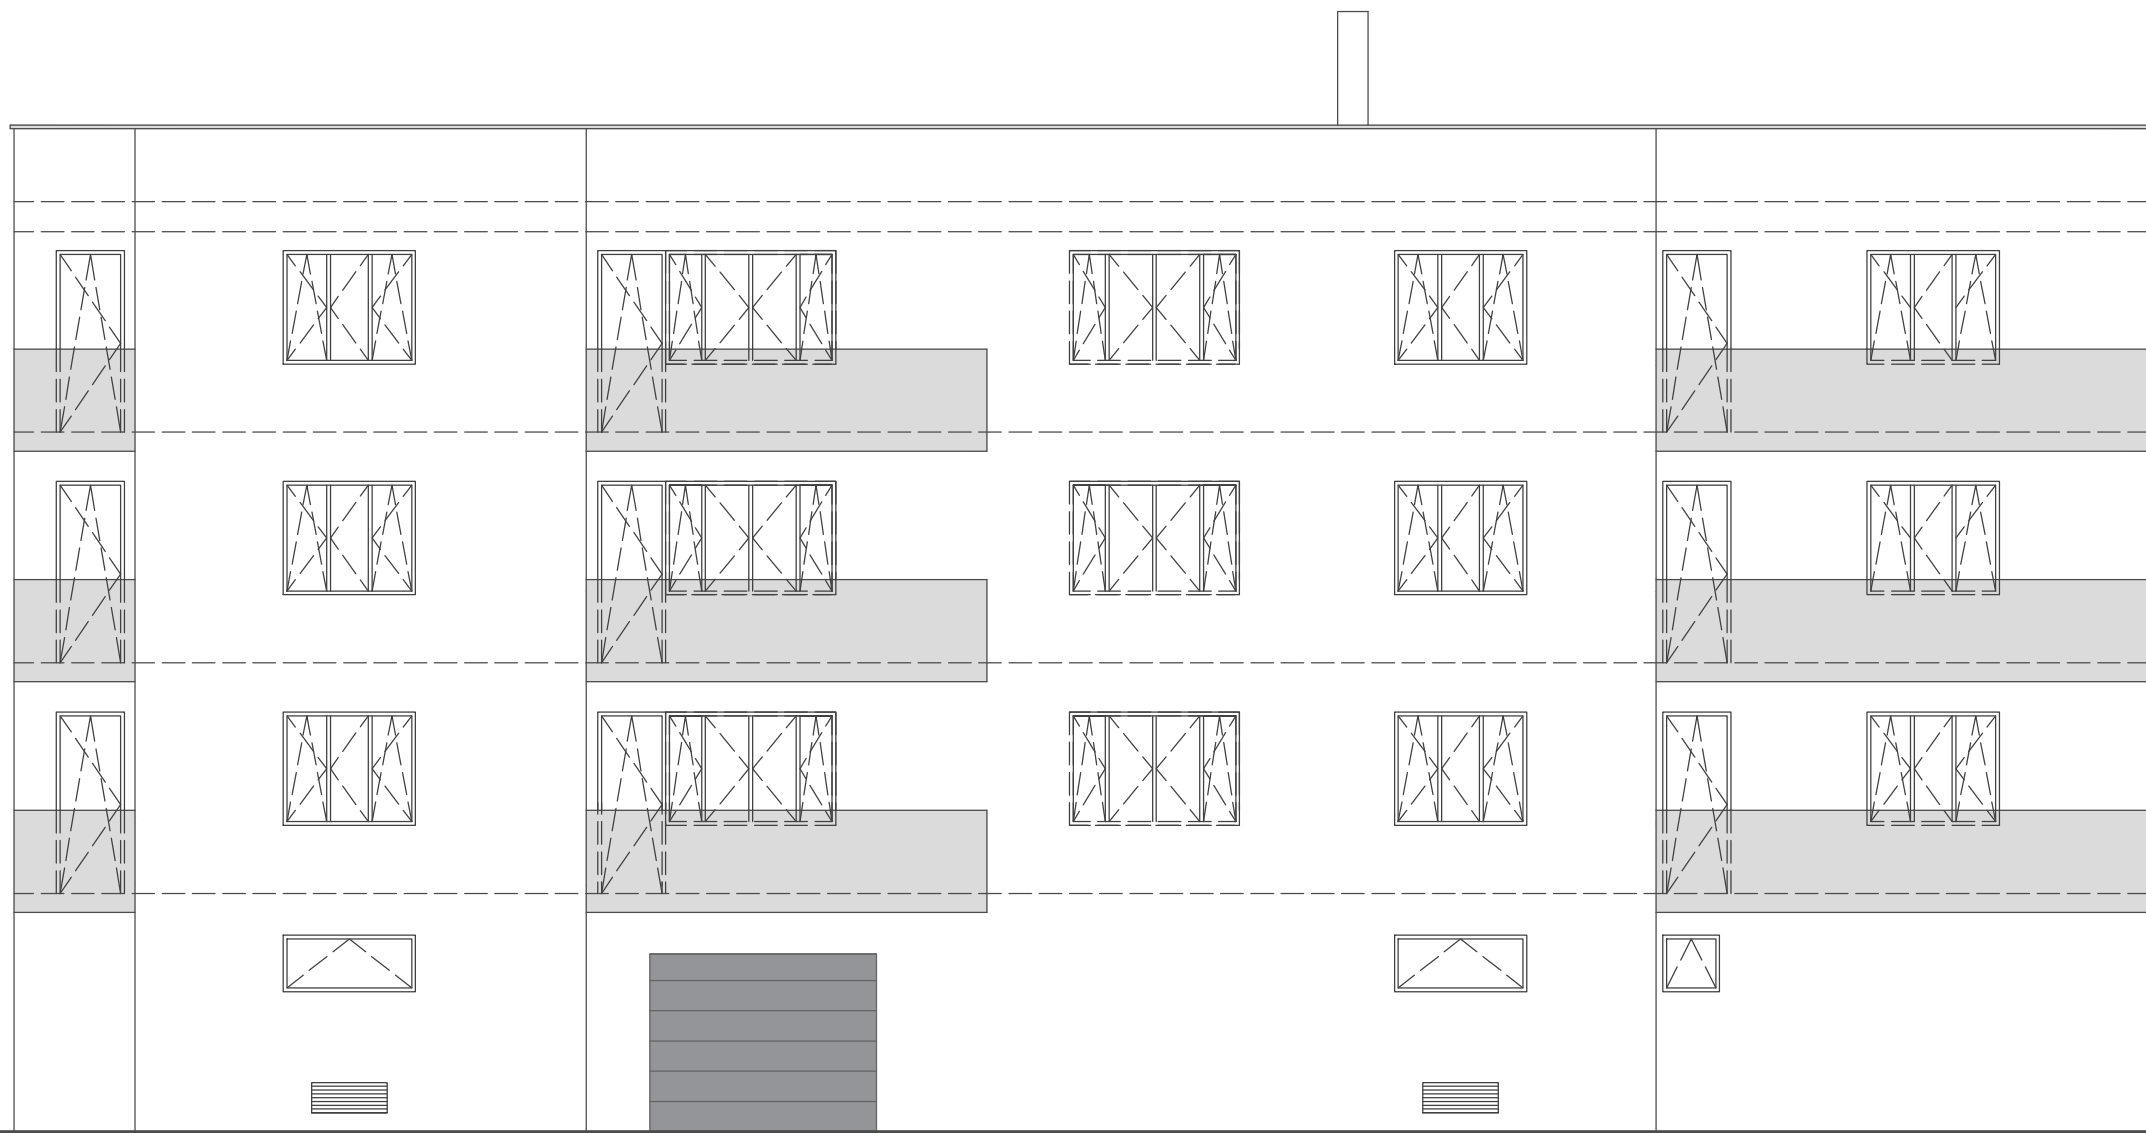

POHLED JIHOVÝCHODNÍ

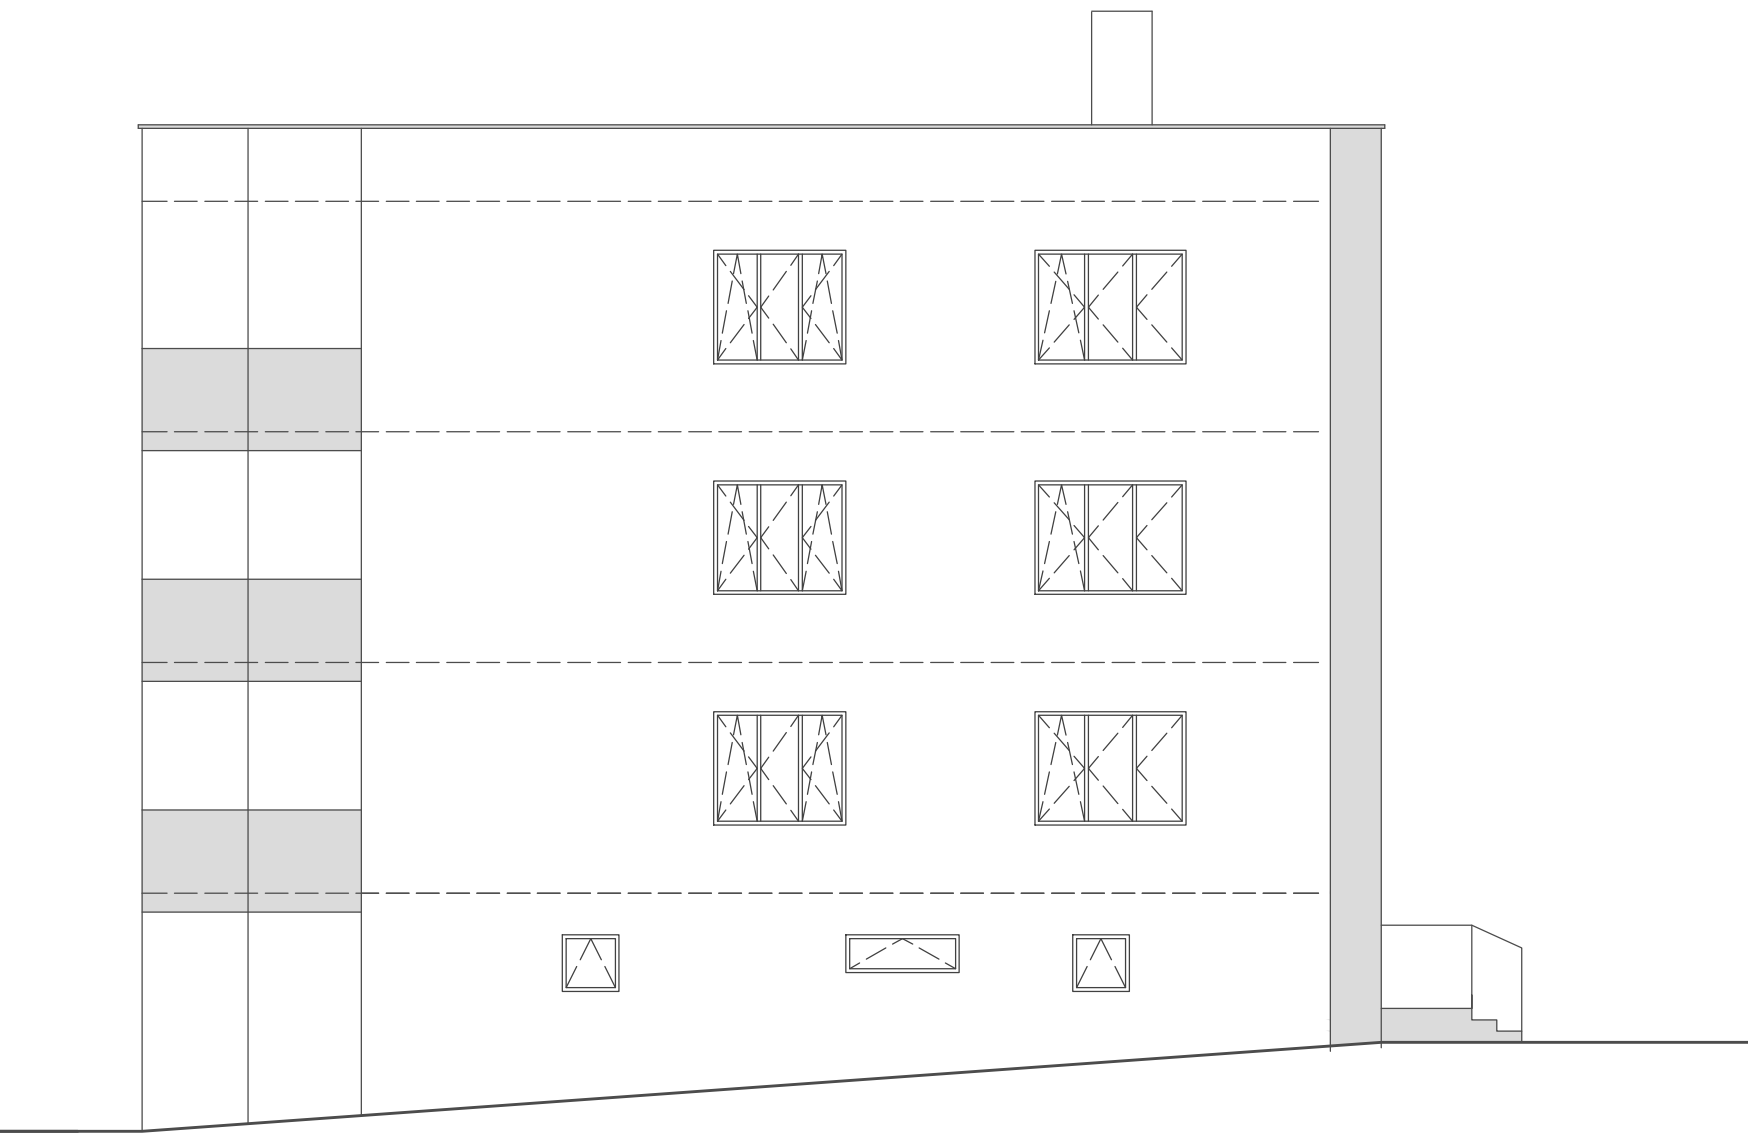

0,000 = 375,150 m n.m., B.p.v. / SOUŘADNICOVÝ SYSTÉM S-JTSK			
DRUH PRÁCE	BAKALÁŘSKÁ PRÁCE		
VYPRACOVAL	DAVID LUDVÍK		
VEDOUČÍ PRÁCE	PROF.ING. MILOSLAV NOVOTNÝ, CSC.		
STAVEBNÍK	BOZAKO s.r.o.		
MÍSTO STAVBY	BOSKOVICE		
NÁZEV STAVBY	BYTOVÝ DŮM V BOSKOVICÍCH		
STAVEBNÍ OBJEKT	SO.01 BYTOVÝ DŮM	FORMÁT	6 A4
ČÁST	DLE VYHLÁŠKY č. 405/2017 Sb.	DATUM	05/2019
OBSAH:		STUPEŇ PD	DPS
STUDIE POHLEDY		MĚŘÍTKO 1:100	Č. VÝKRESU D.0.1.06