DETAIL SOKLU

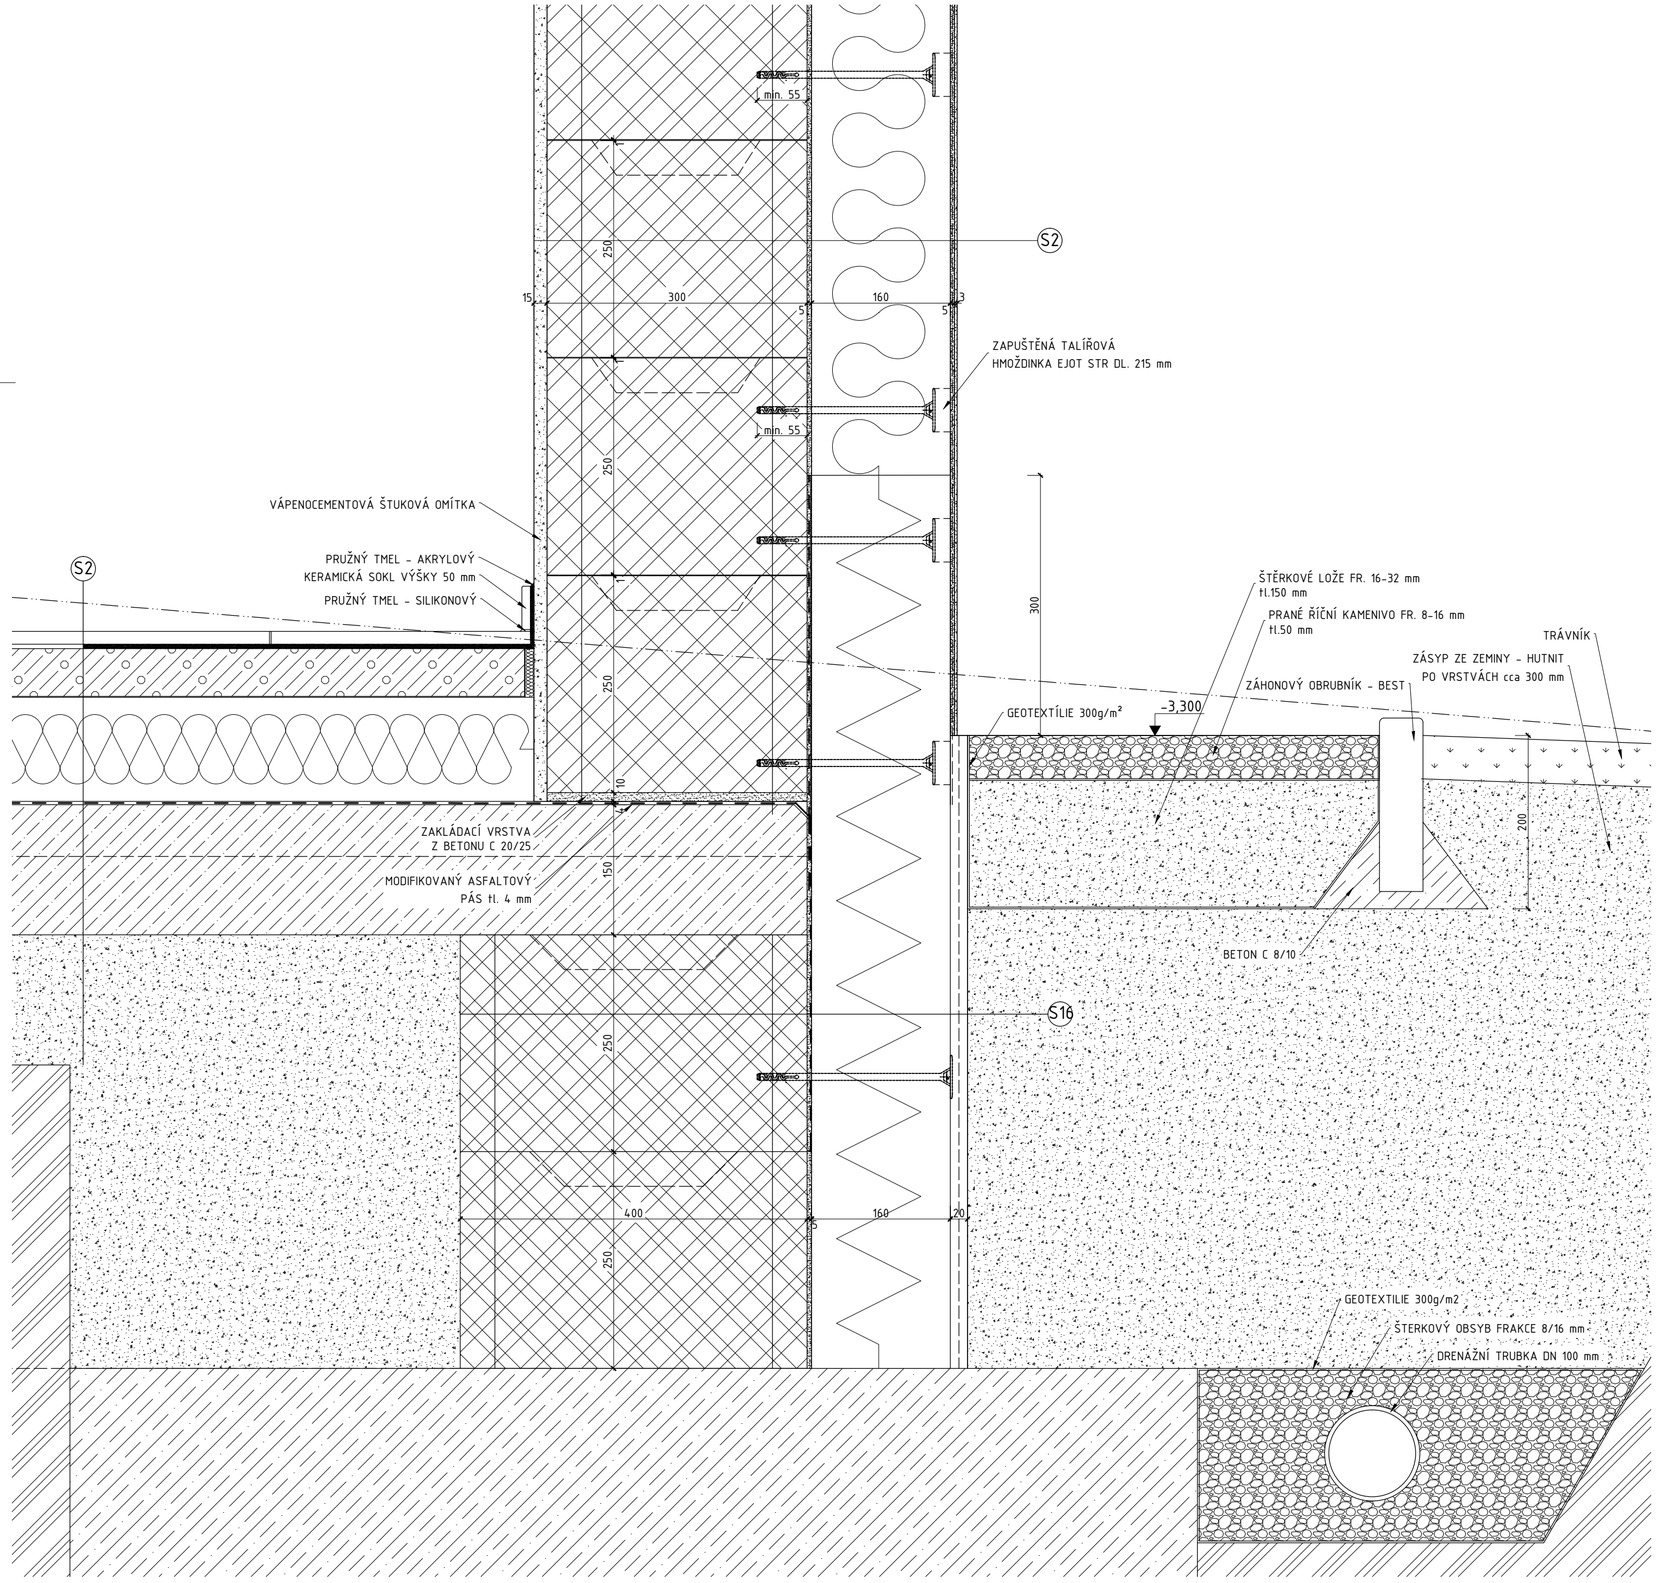

LEGENDA:

- ZDIVO ZE ZTRACENÉHO BEDNĚNÍ BEST 400/500/250 mm ZALITO BETONEM C 20/25, VÝZTUŽ DLE STATIKY
- ZDIVO ZE ZTRACENÉHO BEDNĚNÍ BEST 400/500/250 mm ZALITO BETONEM C 20/25, VÝZTUŽ DLE STATIKY
- TEPELNÁ IZOLACE – XPS, VYTAŽENO 300 mm NAD TERÉN LEPENO NA LEPIDLO BAUMIT DUOCONTACT
- MINERÁLNÍ IZOLACE LEPENO NA LEPIDLO BAUMIT DUOCONTACT
- TEPELNÁ IZOLACE – EPS 100 S
- ANHYDRITOVÝ POTĚR
- PROSTÝ BETON VYZTUŽEN KARI SÍTÍ 8/150/150 mm
- ŠTĚRKOVÝ PODSYP FRAKCE 16/32 mm
- ŠTĚRKOVÝ OBSYP DRENÁŽNÍ TRUBKY FRAKCE 8/16 mm

SKLADBY KONSTRUKCÍ:

SKLADBA S2:

- KERAMICKÁ DLAŽBA	10 mm
- FLEXIBILNÍ LEPIDLO	5 mm
- ANHYDRITOVÝ POTĚR	60 mm
- OCHRANNÁ PE FÓLIE	
- TEPELNÁ IZOLACE 100S	120 mm
- ASFALTOVÝ HYDROIZOLAČNÍ PÁS	4 mm
- ŽELEZOBETONOVÁ DESKA	150 mm
- ŠTĚRKOVÝ PODSYP	150 mm
- ZEMINA	

SKLADBA S11:

- VÁPENOCEMENTOVÁ OMÍTKA	15 mm
- STĚNA ZE ZB 500/300/250 ZALITA BETONEM C20/25 VÝZTUŽ DLE STATIKY	300 mm
- LEPÍCÍ VRSTVA NA BAZI CEMENTU	5 mm
- MINERÁLNÍ IZOLACE	160 mm
- STĚRKOVÁ VRSTVA S VÝZTUŽNOU TKANINOU	5 mm
- TENKOVRSTVÁ OMÍTKA	3 mm

SKLADBA S16:

- VÁPENOCEMENTOVÁ OMÍTKA	15 mm
- STĚNA ZE ZB 500/300/250 ZALITA BETONEM C20/25 VÝZTUŽ DLE STATIKY	300 mm
- ASFALTOVÝ HYDROIZOLAČNÍ PÁS	4 mm
- LEPÍCÍ VRSTVA NA BAZI CEMENTU	5 mm
- OCHRANNÁ IZOLACE XPS, MECHANICKY KOTVENÁ	160 mm
- NOPOVÁ FÓLIE T20	20 mm
- GEOTEXTÍLIE 300 g/m2	1 mm

POZNÁMKY:

OKOLO ZÁKLADOVÉHO PASU Z PROSTÉHO BETONU BUDE ULOŽENA VE ŠTĚRKOVÉM OBSYPU DRENÁŽNÍ TRUBKA DN 100. ŠTĚRKOVÝ OBSYP BUDE ODDĚLEN GEOTEXTILIÍ 300g/m2

OZNAČENÍ VÁPENOCEMENTOVÁ OMÍTKA ZAHRNUJE SKLADBU:

- JÁDROVÁ VRSTVA 12mm
- ŠTUKOVÁ VRSTVA 3 mm

0,000 = 375,150 m n.m., B.p.v. / SOUŘADNICOVÝ SYSTÉM S-JTSK

DRUH PRÁCE	BAKALÁŘSKÁ PRÁCE	FAKULTA STAVEBNÍ ústav pozemního stavitelství	
VYPRACOVAL	DAVID LUDVÍK		
VEDOUCÍ PRÁCE	PROF.ING. MILOSLAV NOVOTNÝ, CSC.		
STAVEBNÍK	BOZAKO s.r.o.		
MÍSTO STAVBY	BOSKOVICE		
NÁZEV STAVBY	BYTOVÝ DŮM V BOSKOVICÍCH		
		FORMÁT	6xA4
STAVEBNÍ OBJEKT	SO.01 BYTOVÝ DŮM	DATUM	05/2019
ČÁST	DLE VYHLÁŠKY č. 405/2017 Sb.	STUPEŇ PD	DPS
OBSAH: DETAIL SOKLU		MEŘÍTKO 1:5	Č. VÝKRESU D.1.1.12