


PŮDORYS 1.NP

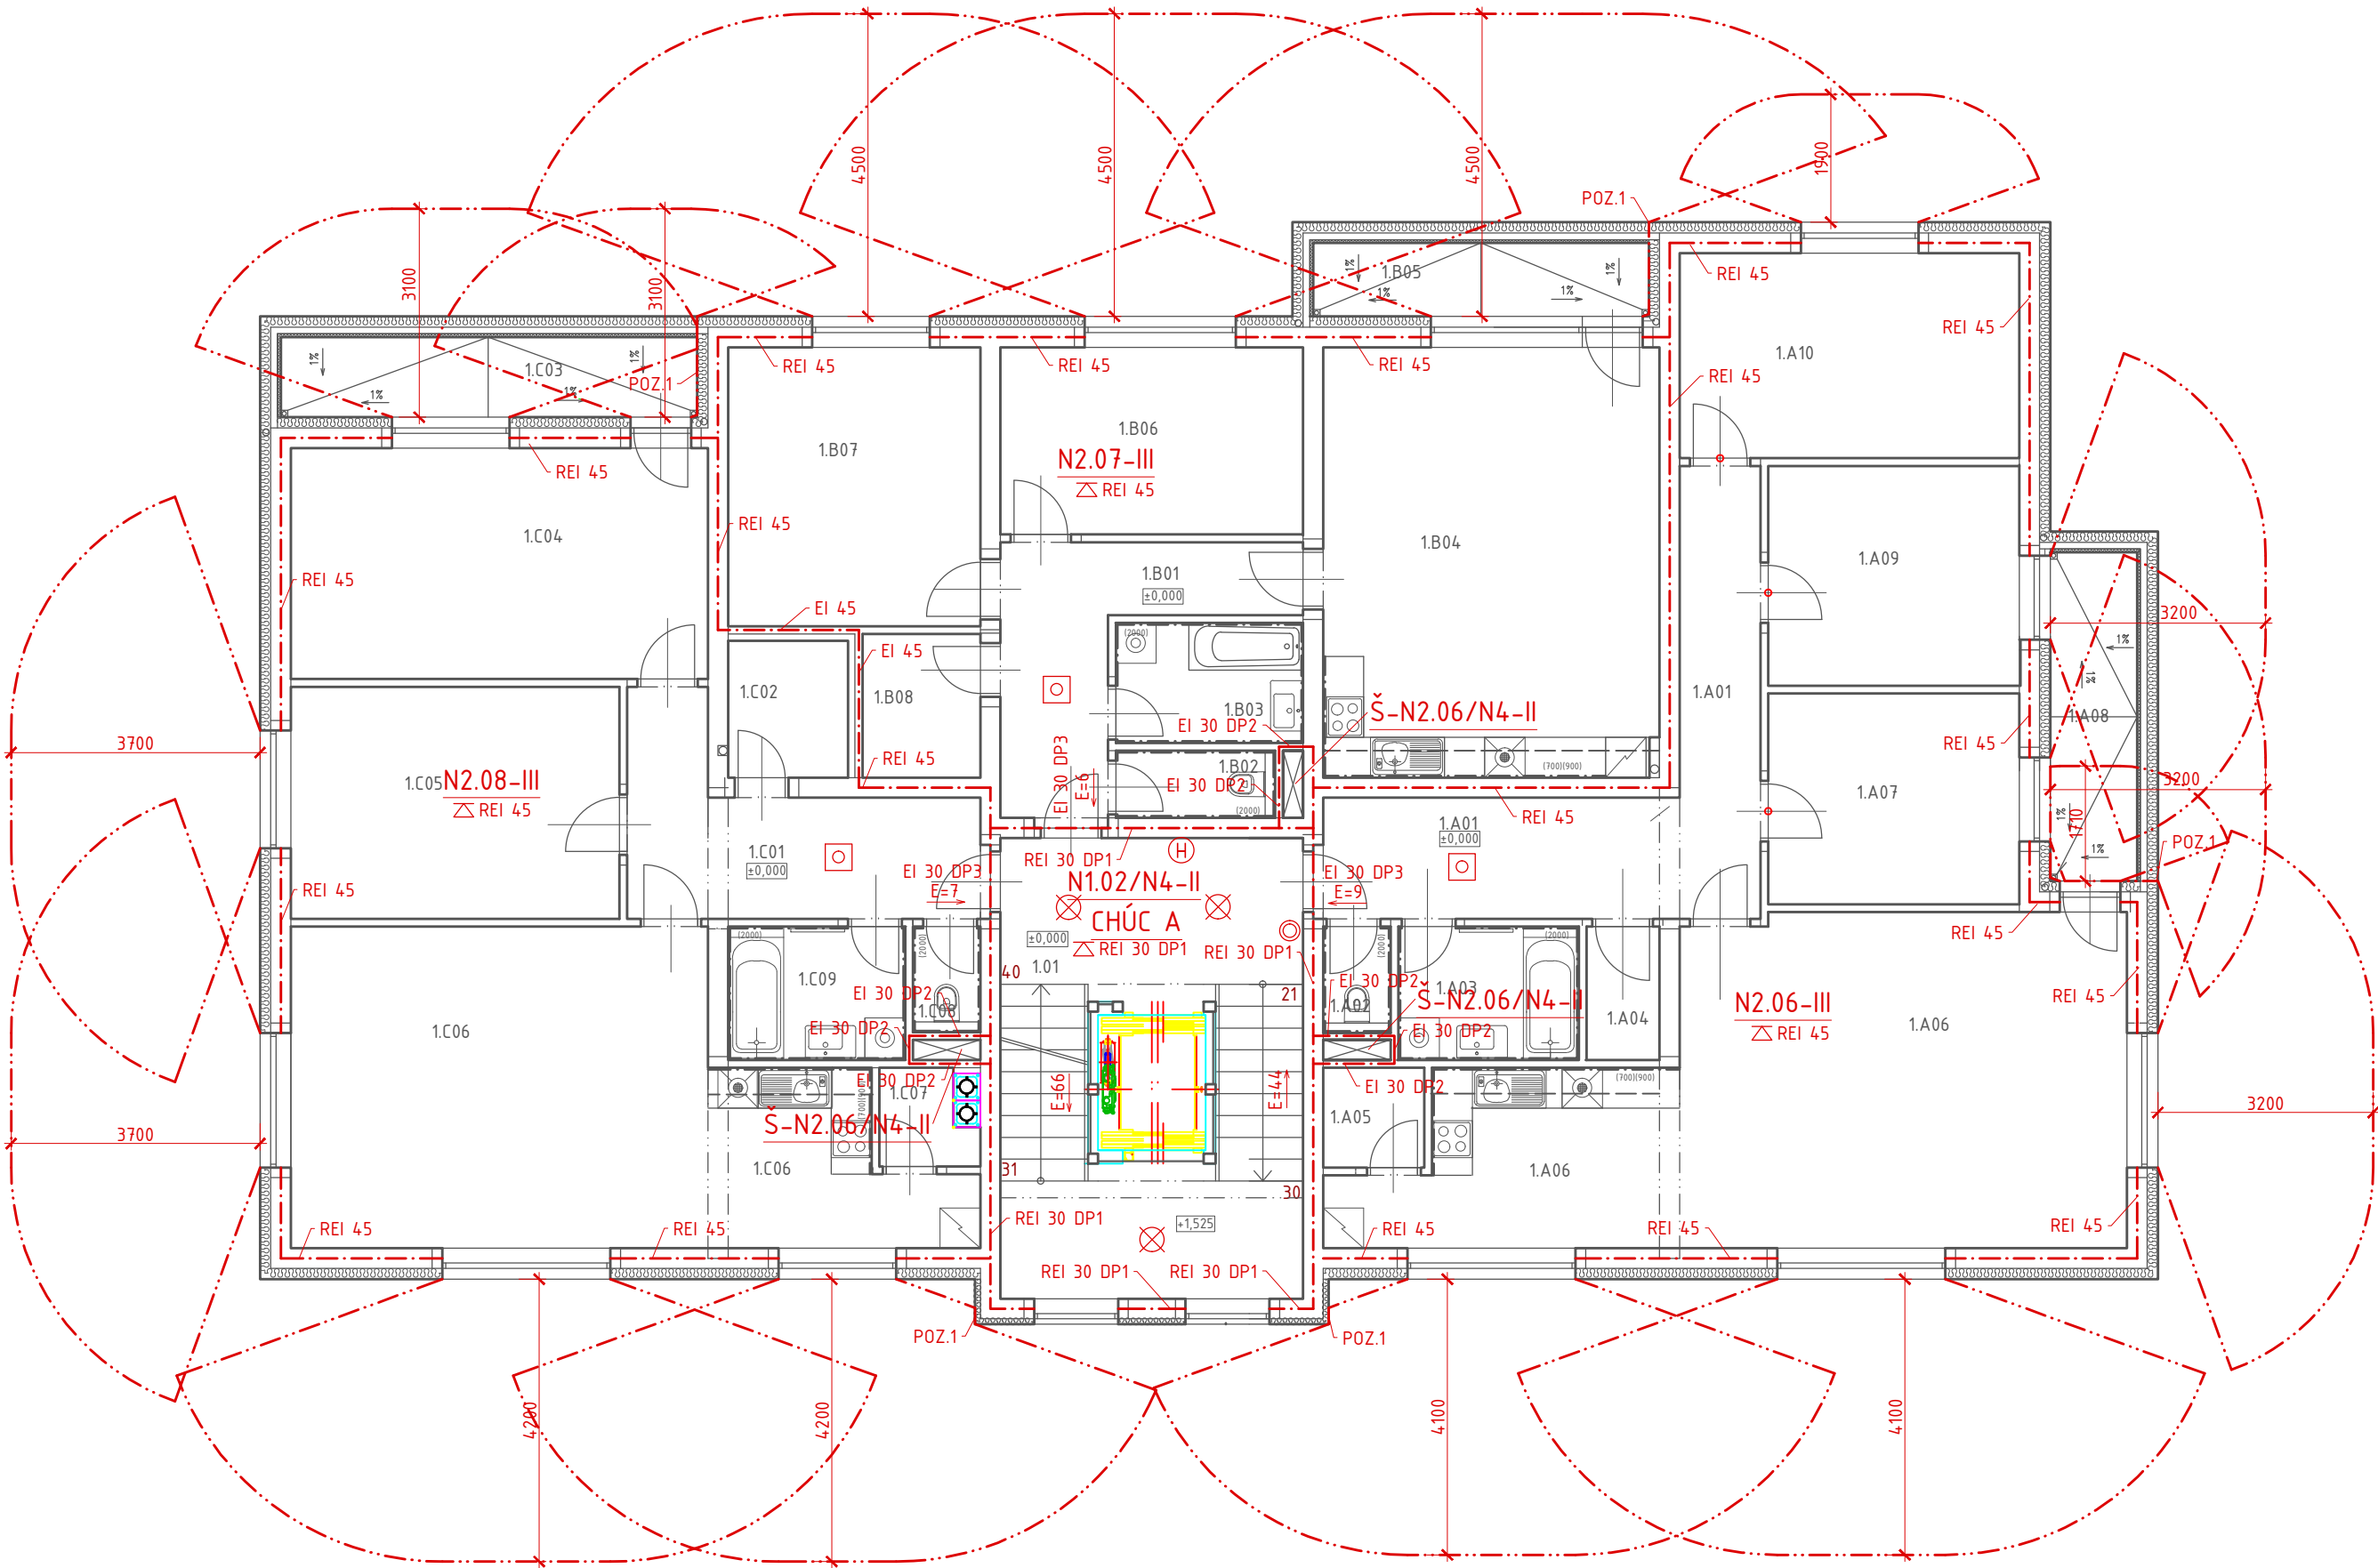

LEGENDA MÍSTNOSTÍ:

Č.m.	Účel místnosti	Plocha [m²]	Podlaha	Poznámka
1.01	SCHODIŠTĚ	30,82	KERAMICKÁ DLAŽBA	KERAMICKÝ SOKLIK ŠTUKOVÁ OMÍTKA
1.A01	CHODBA	17,64	KERAMICKÁ DLAŽBA	KERAMICKÝ SOKLIK ŠTUKOVÁ OMÍTKA
1.A02	WC	1,70	KERAMICKÁ DLAŽBA	KERAMICKÝ OBKLAD ŠTUKOVÁ OMÍTKA
1.A03	KOUPELNA	5,40	KERAMICKÁ DLAŽBA	KERAMICKÝ OBKLAD ŠTUKOVÁ OMÍTKA
1.A04	ŠATNA	2,20	KERAMICKÁ DLAŽBA	KERAMICKÝ SOKLIK ŠTUKOVÁ OMÍTKA
1.A05	SPIŽ	2,25	VINYLOVÁ PODLAHA	VINYLOVÝ SOKLIK ŠTUKOVÁ OMÍTKA
1.A06	OBÝVACÍ POKOJ S KUCH.KOUTEM	44,74	VINYLOVÁ PODLAHA	VINYLOVÝ SOKLIK ŠTUKOVÁ OMÍTKA
1.A07	POKOJ	11,81	VINYLOVÁ PODLAHA	VINYLOVÝ SOKLIK ŠTUKOVÁ OMÍTKA
1.A08	BALKÓN	6,62	KERAMICKÁ DLAŽBA	KERAMICKÝ SOKLIK TENKOVRSŤVÁ OMÍTKA
1.A09	POKOJ	12,37	VINYLOVÁ PODLAHA	VINYLOVÝ SOKLIK ŠTUKOVÁ OMÍTKA
1.A10	LOŽNICE	15,40	VINYLOVÁ PODLAHA	VINYLOVÝ SOKLIK ŠTUKOVÁ OMÍTKA
1.B01	CHODBA	9,75	KERAMICKÁ DLAŽBA	KERAMICKÝ SOKLIK ŠTUKOVÁ OMÍTKA
1.B02	WC	2,50	KERAMICKÁ DLAŽBA	KERAMICKÝ OBKLAD ŠTUKOVÁ OMÍTKA
1.B03	KOUPELNA	5,04	KERAMICKÁ DLAŽBA	KERAMICKÝ OBKLAD ŠTUKOVÁ OMÍTKA
1.B04	OBÝVACÍ POKOJ S KUCH.KOUTEM	32,00	VINYLOVÁ PODLAHA	VINYLOVÝ SOKLIK ŠTUKOVÁ OMÍTKA
1.B05	BALKÓN	5,74	KERAMICKÁ DLAŽBA	KERAMICKÝ SOKLIK TENKOVRSŤVÁ OMÍTKA
1.B06	POKOJ	12,60	VINYLOVÁ PODLAHA	VINYLOVÝ SOKLIK ŠTUKOVÁ OMÍTKA
1.B07	LOŽNICE	15,56	VINYLOVÁ PODLAHA	VINYLOVÝ SOKLIK ŠTUKOVÁ OMÍTKA
1.B08	ŠATNA	3,78	KERAMICKÁ DLAŽBA	KERAMICKÝ SOKLIK ŠTUKOVÁ OMÍTKA
1.C01	CHODBA	11,43	KERAMICKÁ DLAŽBA	KERAMICKÝ SOKLIK ŠTUKOVÁ OMÍTKA
1.C02	ŠATNA	3,78	KERAMICKÁ DLAŽBA	KERAMICKÝ SOKLIK ŠTUKOVÁ OMÍTKA
1.C03	BALKÓN	7,74	KERAMICKÁ DLAŽBA	KERAMICKÝ SOKLIK TENKOVRSŤVÁ OMÍTKA
1.C04	LOŽNICE	21,40	VINYLOVÁ PODLAHA	VINYLOVÝ SOKLIK ŠTUKOVÁ OMÍTKA
1.C05	POKOJ	16,90	VINYLOVÁ PODLAHA	VINYLOVÝ SOKLIK ŠTUKOVÁ OMÍTKA
1.C06	OBÝVACÍ POKOJ S KUCH.KOUTEM	38,14	VINYLOVÁ PODLAHA	VINYLOVÝ SOKLIK ŠTUKOVÁ OMÍTKA
1.C07	SPIŽ	2,09	VINYLOVÁ PODLAHA	VINYLOVÝ SOKLIK ŠTUKOVÁ OMÍTKA
1.C08	WC	1,70	KERAMICKÁ DLAŽBA	KERAMICKÝ OBKLAD ŠTUKOVÁ OMÍTKA
1.C09	KOUPELNA	5,30	KERAMICKÁ DLAŽBA	KERAMICKÝ OBKLAD ŠTUKOVÁ OMÍTKA

LEGENDA POŽÁRNÍCH ZNAČEK:

- HRANICE POŽÁRNÍHO ÚSEKU

HRANICE POŽÁRNĚ NEBEZPEČNÉHO PROSTORU

N2.06-III ZNAČENÍ POŽÁRNÍHO ÚSEKU

REI 45 DP1 POŽADAVEK NA POŽÁRNÍ ODOLNOST KONSTRUKCE

EI 30 DP3 POŽADAVEK NA ODOLNOST POŽÁRNÍHO UZÁVĚRU

REI 45 DP1 POŽADAVEK NA POŽÁRNÍ ODOLNOST STROPNÍ KONSTRUKCE

E=7 SMĚR ÚNIKU, POČET OSOB

ZAŘÍZENÍ AUTOMATICKÉ DETEKCE A SIGNALIZACE

VNITŘNÍ ODBĚRNÉ MÍSTO – HYDRANT 30+10m, DN 19mm

83

SMĚR ÚNIKU A POČET UNIKAJÍCÍCH OSOB Z OBJEKTU

NOUVOZÉ OSVĚTLENÍ

21A(6HJ)

PŘENOSNÝ HASÍCÍ PŘÍSTROJ

PZ

PANIKOVÝ ZÁMEK

DÁLKOVÉ OVLÁDÁNÍ OTEVÍRACÍHO MECHANIZMU

POZNÁMKA:
POZ.1.- OBVODOVÁ KONSTRUKCE Z DRUHU KONSTRUKČNÍ ČÁSTI DP1.
POŽÁRNĚ NEBEZPEČNÝ PROSTOR KONČÍ S HRANOU OBVODOVÉ KONSTRUKCE

0,000 = 375,150 m n.m., B.p.v. / SOUŘADNICOVÝ SYSTÉM S-JTSK

DRUH PRÁCE	BAKALÁŘSKÁ PRÁCE	<div><div>FAKULTA STAVEBNÍ</div><div>stav pozemního stavitelství</div></div>	
VYPRACOVAL	DAVID LUDVÍK		
VEDOUČÍ PRÁCE	PROF.ING. MILOSLAV NOVOTNÝ, CSC.		
STAVEBNÍK	BOZAKO s.r.o.		
MÍSTO STAVBY	BOSKOVICE		
NÁZEV STAVBY	BYTOVÝ DŮM V BOSKOVICÍCH		
STAVEBNÍ OBJEKT	SO.01 BYTOVÝ DŮM	FORMÁT	6x4
ČÁST	DLE VYHLÁŠKY č. 405/2017 Sb.	DATUM	05/2019
OBSAH:	PŮDORYS 1.NP	STUPEŇ PD	DPS
		MEŘITKO	Č. VÝKRESU
		1:100	D.1.3.04