


PŮDORYS 2.NP

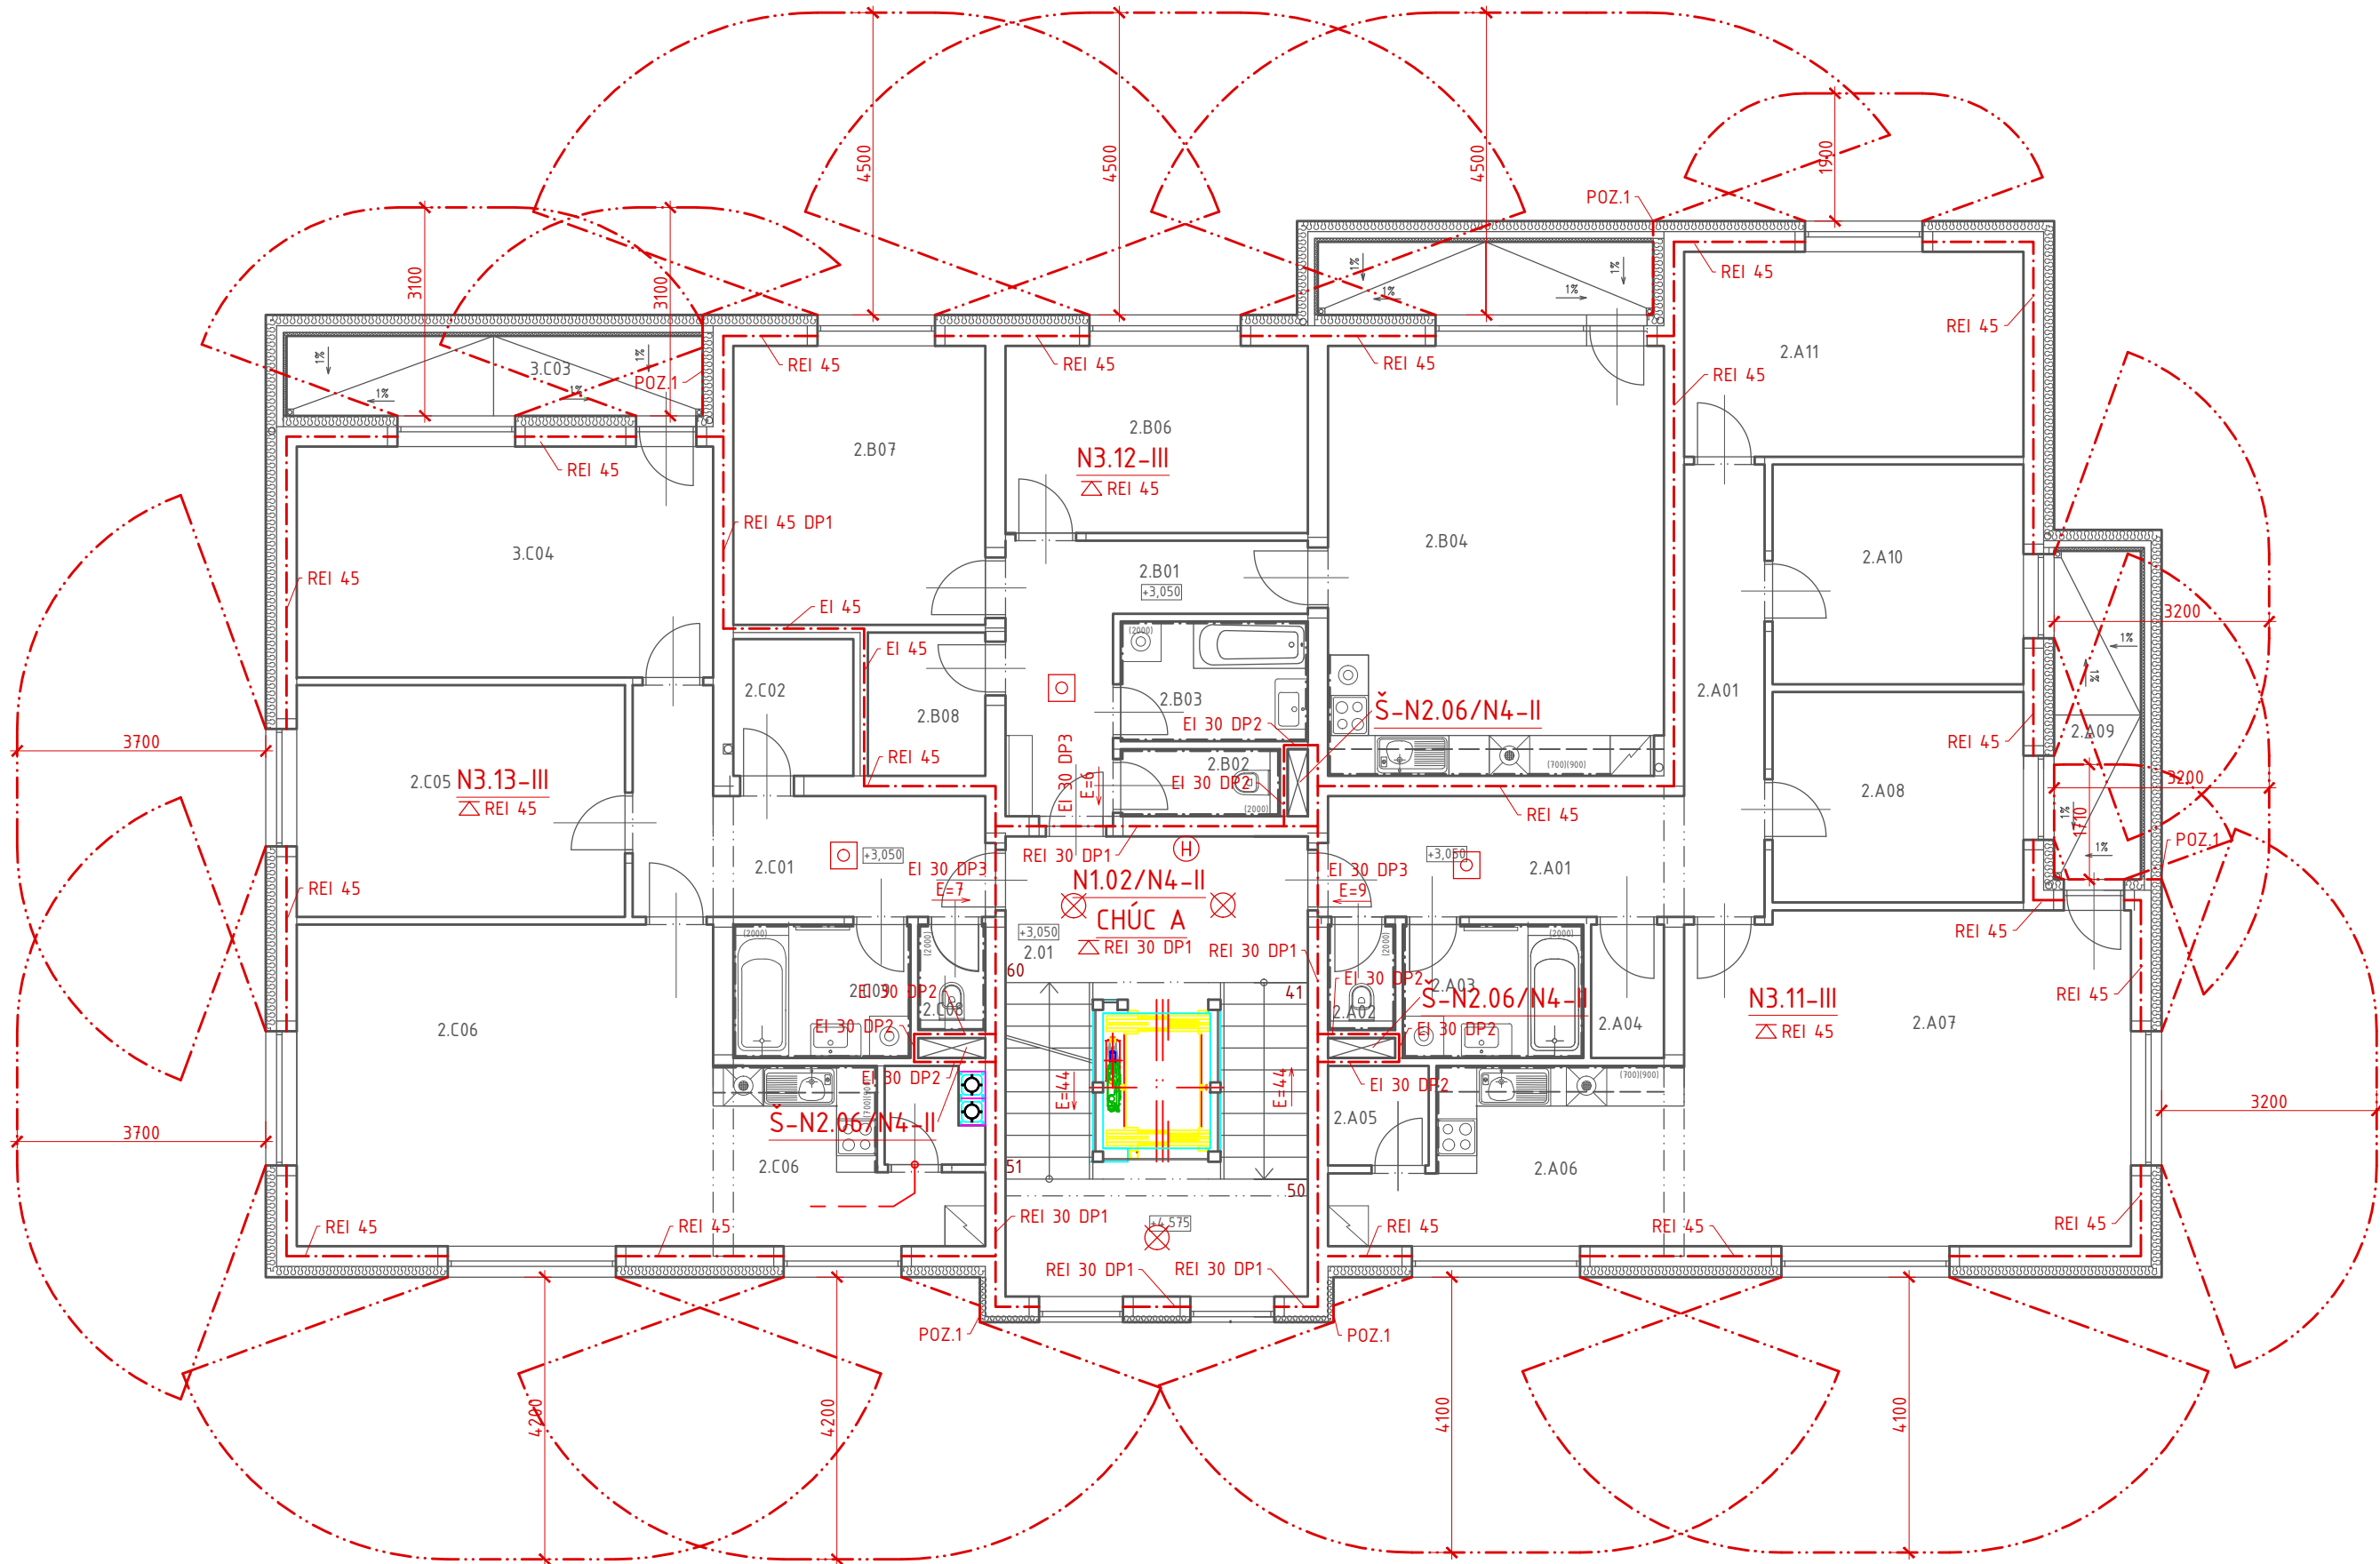

LEGENDA MÍSTNOSTÍ:

Č.m.	Účel místnosti	Plocha [m²]	Podlaha	Poznámka
2.01	SCHODIŠTĚ	30,82	KERAMICKÁ DLAŽBA	KERAMICKÝ SOKLÍK ŠTUKOVÁ OMÍTKA
2.A01	CHODBA	17,64	KERAMICKÁ DLAŽBA	KERAMICKÝ SOKLÍK ŠTUKOVÁ OMÍTKA
2.A02	WC	1,70	KERAMICKÁ DLAŽBA	KERAMICKÝ OBKLAD ŠTUKOVÁ OMÍTKA
2.A03	KOUPELNA	5,40	KERAMICKÁ DLAŽBA	KERAMICKÝ OBKLAD ŠTUKOVÁ OMÍTKA
2.A04	ŠATNA	2,20	KERAMICKÁ DLAŽBA	KERAMICKÝ SOKLÍK ŠTUKOVÁ OMÍTKA
2.A05	SPIŽ	2,25	VINYLOVÁ PODLAHA	VINYLOVÝ SOKLÍK ŠTUKOVÁ OMÍTKA
2.A06	OBÝVACÍ POKOJ S KUCH.KOUTEM	44,74	VINYLOVÁ PODLAHA	VINYLOVÝ SOKLÍK ŠTUKOVÁ OMÍTKA
2.A07	POKOJ	11,81	VINYLOVÁ PODLAHA	VINYLOVÝ SOKLÍK ŠTUKOVÁ OMÍTKA
2.A08	BALKÓN	6,62	KERAMICKÁ DLAŽBA	KERAMICKÝ SOKLÍK TENKOVŘSTVÁ OMÍTKA
2.A09	POKOJ	12,37	VINYLOVÁ PODLAHA	VINYLOVÝ SOKLÍK ŠTUKOVÁ OMÍTKA
2.A10	LOŽNICE	15,40	VINYLOVÁ PODLAHA	VINYLOVÝ SOKLÍK ŠTUKOVÁ OMÍTKA
2.B01	CHODBA	9,75	KERAMICKÁ DLAŽBA	KERAMICKÝ SOKLÍK ŠTUKOVÁ OMÍTKA
2.B02	WC	2,50	KERAMICKÁ DLAŽBA	KERAMICKÝ OBKLAD ŠTUKOVÁ OMÍTKA
2.B03	KOUPELNA	5,04	KERAMICKÁ DLAŽBA	KERAMICKÝ OBKLAD ŠTUKOVÁ OMÍTKA
2.B04	OBÝVACÍ POKOJ S KUCH.KOUTEM	32,00	VINYLOVÁ PODLAHA	VINYLOVÝ SOKLÍK ŠTUKOVÁ OMÍTKA
2.B05	BALKÓN	5,74	KERAMICKÁ DLAŽBA	KERAMICKÝ SOKLÍK TENKOVŘSTVÁ OMÍTKA
2.B06	POKOJ	12,60	VINYLOVÁ PODLAHA	VINYLOVÝ SOKLÍK ŠTUKOVÁ OMÍTKA
2.B07	LOŽNICE	15,56	VINYLOVÁ PODLAHA	VINYLOVÝ SOKLÍK ŠTUKOVÁ OMÍTKA
2.B08	ŠATNA	3,78	KERAMICKÁ DLAŽBA	KERAMICKÝ SOKLÍK ŠTUKOVÁ OMÍTKA
2.C01	CHODBA	11,43	KERAMICKÁ DLAŽBA	KERAMICKÝ SOKLÍK ŠTUKOVÁ OMÍTKA
2.C02	ŠATNA	3,78	KERAMICKÁ DLAŽBA	KERAMICKÝ SOKLÍK ŠTUKOVÁ OMÍTKA
2.C03	BALKÓN	7,74	KERAMICKÁ DLAŽBA	KERAMICKÝ SOKLÍK TENKOVŘSTVÁ OMÍTKA
2.C04	LOŽNICE	21,40	VINYLOVÁ PODLAHA	VINYLOVÝ SOKLÍK ŠTUKOVÁ OMÍTKA
2.C05	POKOJ	16,90	VINYLOVÁ PODLAHA	VINYLOVÝ SOKLÍK ŠTUKOVÁ OMÍTKA
2.C06	OBÝVACÍ POKOJ S KUCH.KOUTEM	38,14	VINYLOVÁ PODLAHA	VINYLOVÝ SOKLÍK ŠTUKOVÁ OMÍTKA
2.C07	SPIŽ	2,09	VINYLOVÁ PODLAHA	VINYLOVÝ SOKLÍK ŠTUKOVÁ OMÍTKA
2.C08	WC	1,70	KERAMICKÁ DLAŽBA	KERAMICKÝ OBKLAD ŠTUKOVÁ OMÍTKA
2.C09	KOUPELNA	5,30	KERAMICKÁ DLAŽBA	KERAMICKÝ OBKLAD ŠTUKOVÁ OMÍTKA

LEGENDA POŽÁRNÍCH ZNAČEK:

— — — — —	HRANICE POŽÁRNÍHO ÚSEKU	↓ 83	SMĚR ÚNIKU A POČET UNIKAJÍCÍCH OSOB Z OBJEKTU
— · — · — · —	HRANICE POŽÁRNĚ NEBEZPEČNÉHO PROSTORU	⊗	NOUZOVÉ OSVĚTLENÍ
N2.06-III	ZNAČENÍ POŽÁRNÍHO ÚSEKU	21A(6HJ)	PŘENOSNÝ HASÍCÍ PŘÍSTROJ
REI 45 DP1	POŽADAVEK NA POŽÁRNÍ ODOLNOST KONSTRUKCE	PZ	PANIKOVÝ ZÁMEK
EI 30 DP3	POŽADAVEK NA ODOLNOST POŽÁRNÍHO UZÁVĚRU	⊙	DÁLKOVÉ OVLÁDÁNÍ OTEVÍRACÍHO MECHANIZMU
Σ REI 45 DP1	POŽADAVEK NA POŽÁRNÍ ODOLNOST STROPNÍ KONSTRUKCE		
E=7	SMĚR ÚNIKU, POČET OSOB		
⊙	ZAŘÍZENÍ AUTOMATICKÉ DETEKCE A SIGNALIZACE		
(H)	VNITŘNÍ ODBĚRNÉ MÍSTO – HYDRANT 30+10m, DN 19mm		

POZNÁMKA:
POZ.1.- OBVODOVÁ KONSTRUKCE Z DRUHU KONSTRUKČNÍ ČÁSTI DP1,
POŽÁRNĚ NEBEZPEČNÝ PROSTOR KONČÍ S HRANOU OBVODOVÉ KONSTRUKCE

0,000 = 375,150 m n.m., B.p.v. / SOUŘADNICOVÝ SYSTÉM S-JTSK

DRUH PRÁCE	BAKALÁŘSKÁ PRÁCE	<div><div>T</div><div>FAKULTA STAVEBNÍ ústav pozemního stavitelství</div></div>	
VYPRACOVAL	DAVID LUDVÍK		
VEDOUČÍ PRÁCE	PROF.ING. MILOSLAV NOVOTNÝ, CSC.		
STAVEBNÍK	BOZAKO s.r.o.		
MÍSTO STAVBY	BOSKOVICE		
NÁZEV STAVBY	BYTOVÝ DŮM V BOSKOVICÍCH		
		FORMÁT	6xA4
STAVEBNÍ OBJEKT	SO.01 BYTOVÝ DŮM	DATUM	05/2019
ČÁST	DLE VYHLÁŠKY č. 405/2017 Sb.	STUPEŇ PD	DPS
OBSAH:		MEŘITKO	Č. VÝKRESU
PŮDORYS 2.NP		1:100	D.1.3.05