


ŘEZ A - A

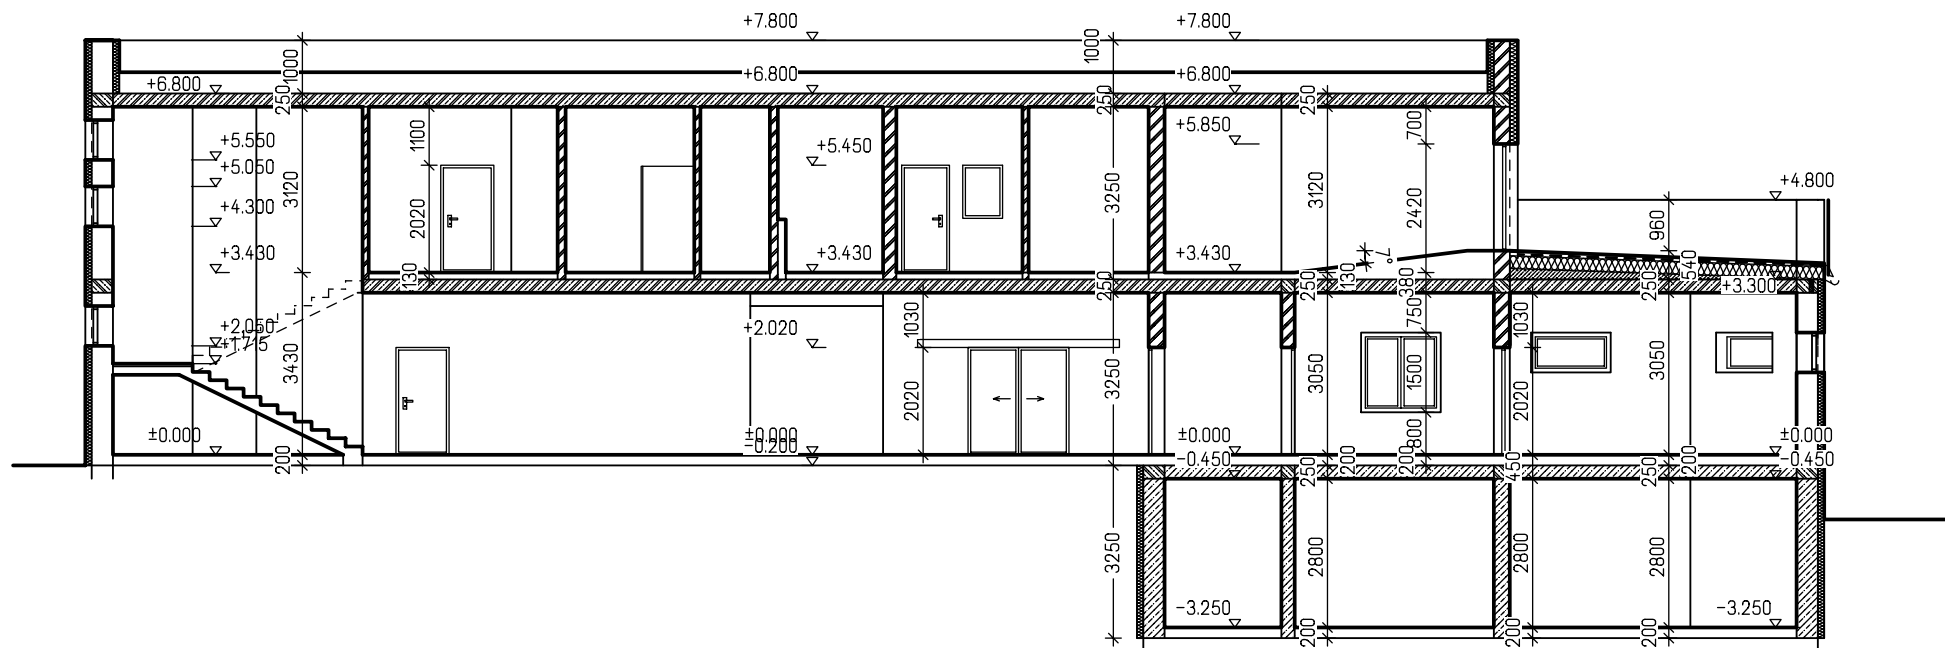

KÓTOVÁNO V KOORDINAČNÍCH ROZMĚRECH BEZ PÚ, 0,000=356,200 Bpv

DIPLOMOVÁ PRÁCE			VUT V BRNĚ FAKULTA STAVEBNÍ ÚSTAV POZEMNÍHO STAVITELSTVÍ	
STUDENT:	Bc. JAROSLAV VÁCLAVEK			
VED.DIPL.PRÁCE:	ING. VĚRA MACEKOVÁ CSc.			
MATEŘSKÁ ŠKOLA			FORMÁT:	2x A4
			DATUM:	8. 5. 2013
ŘEZ A - A			MĚŘÍTKO:	Č. VÝKRESU 05
			1:50	