
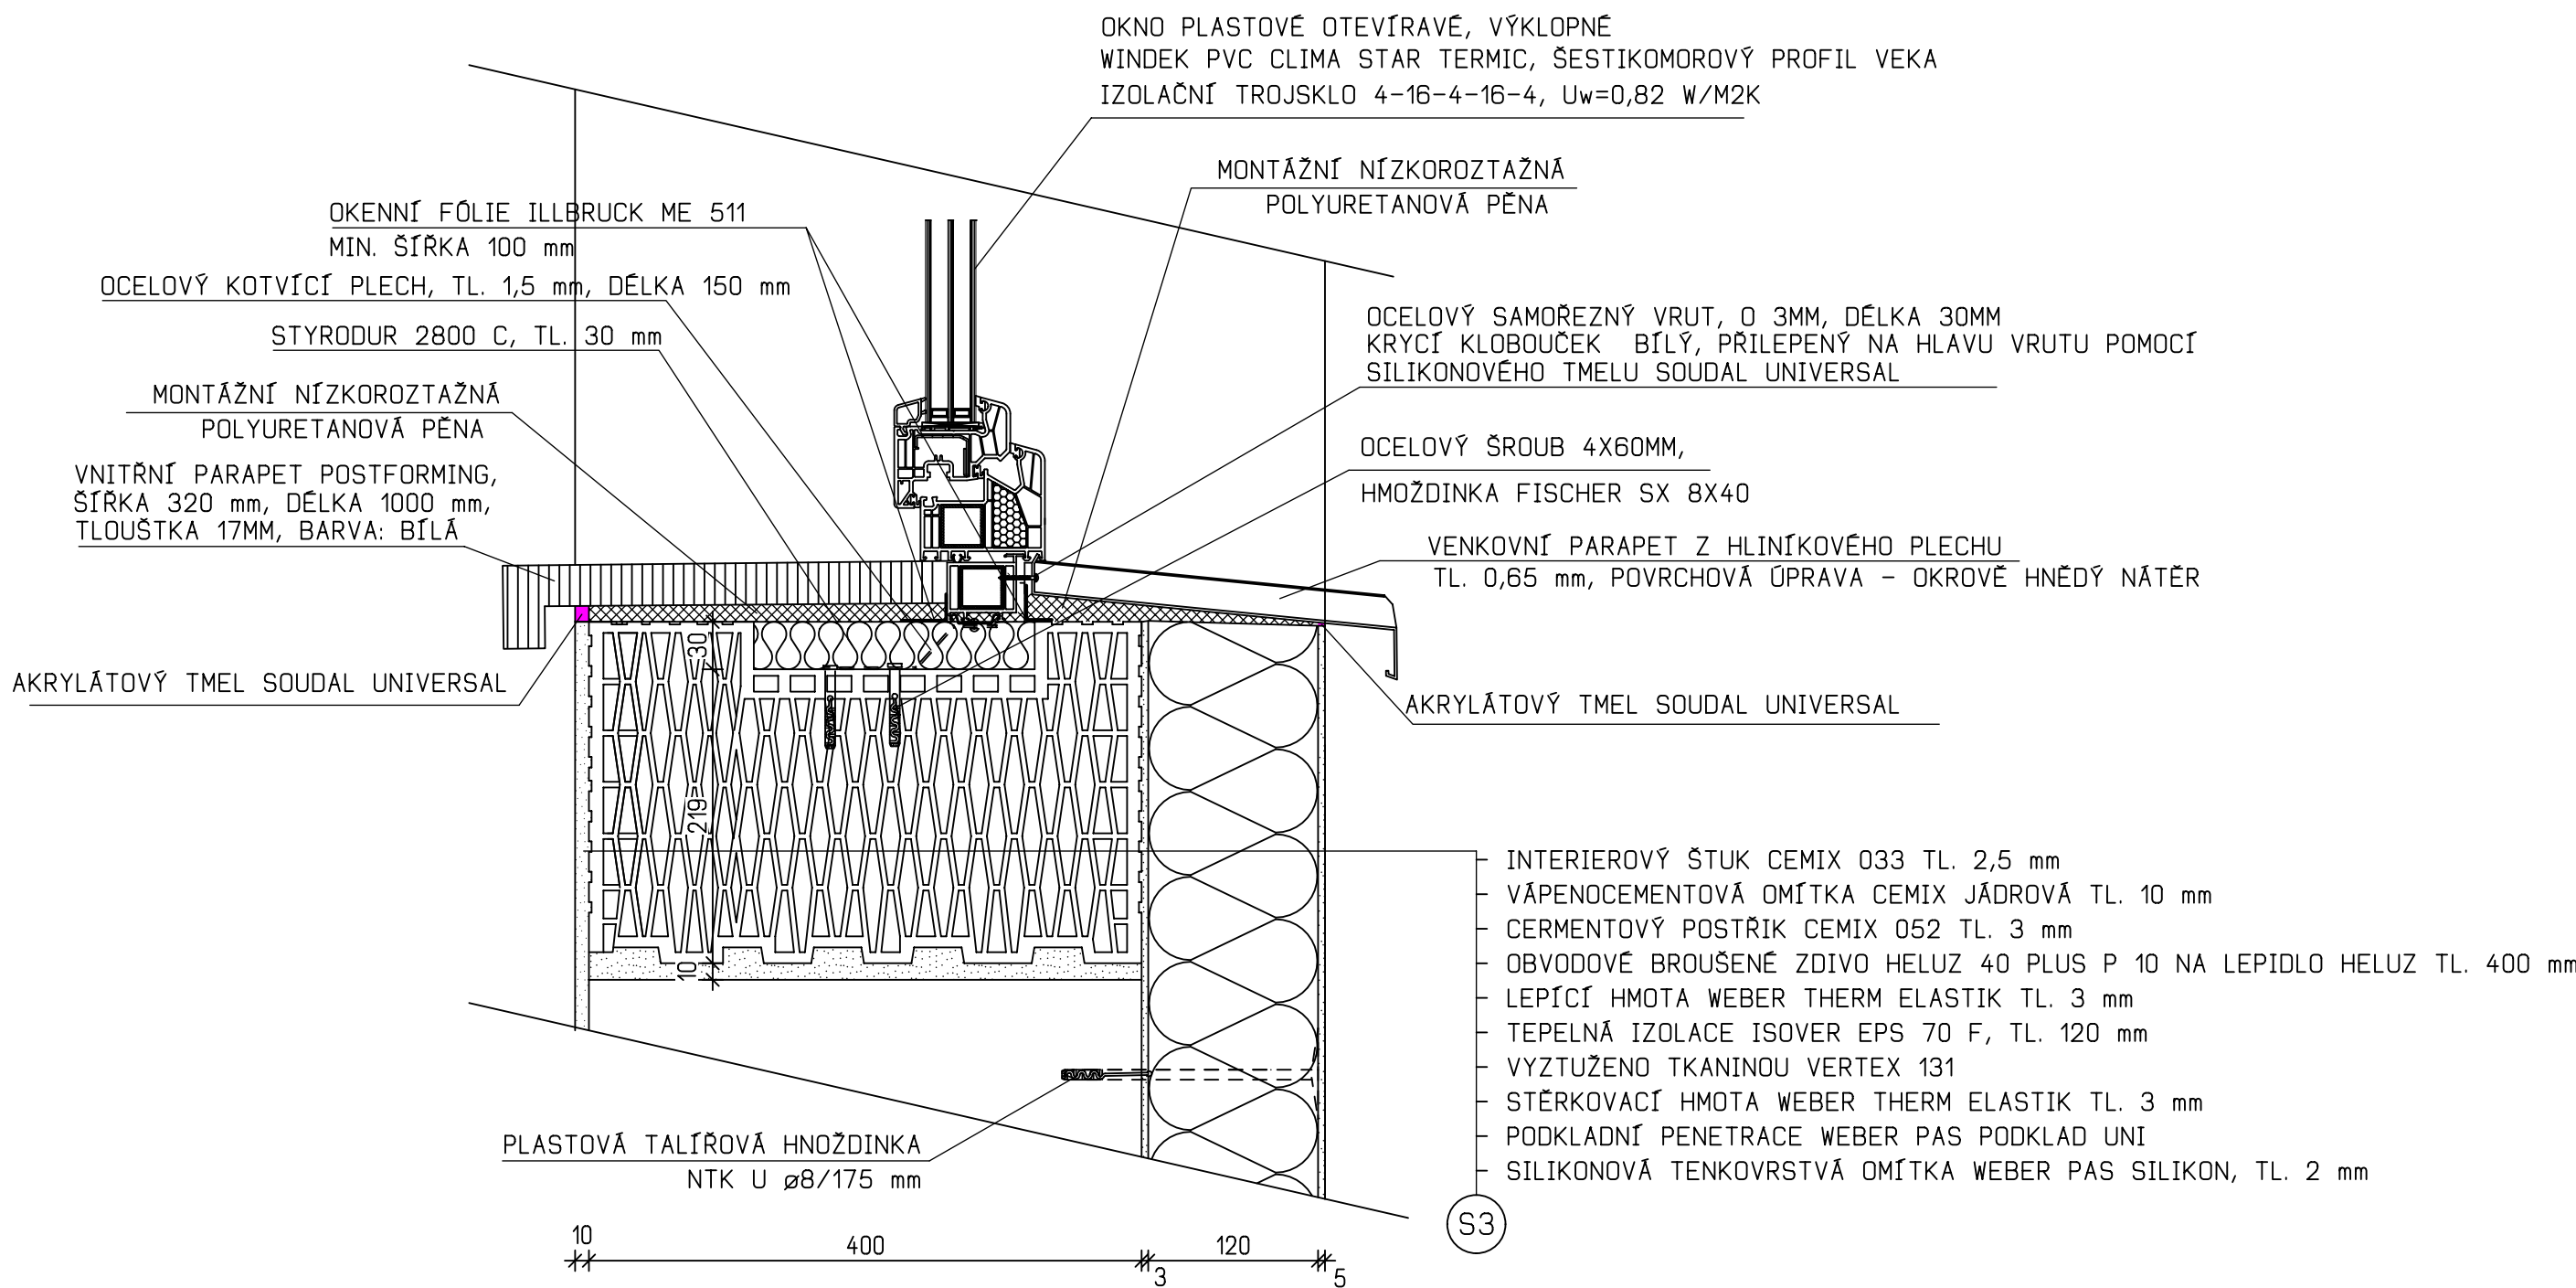


D10. DETAIL OKNA

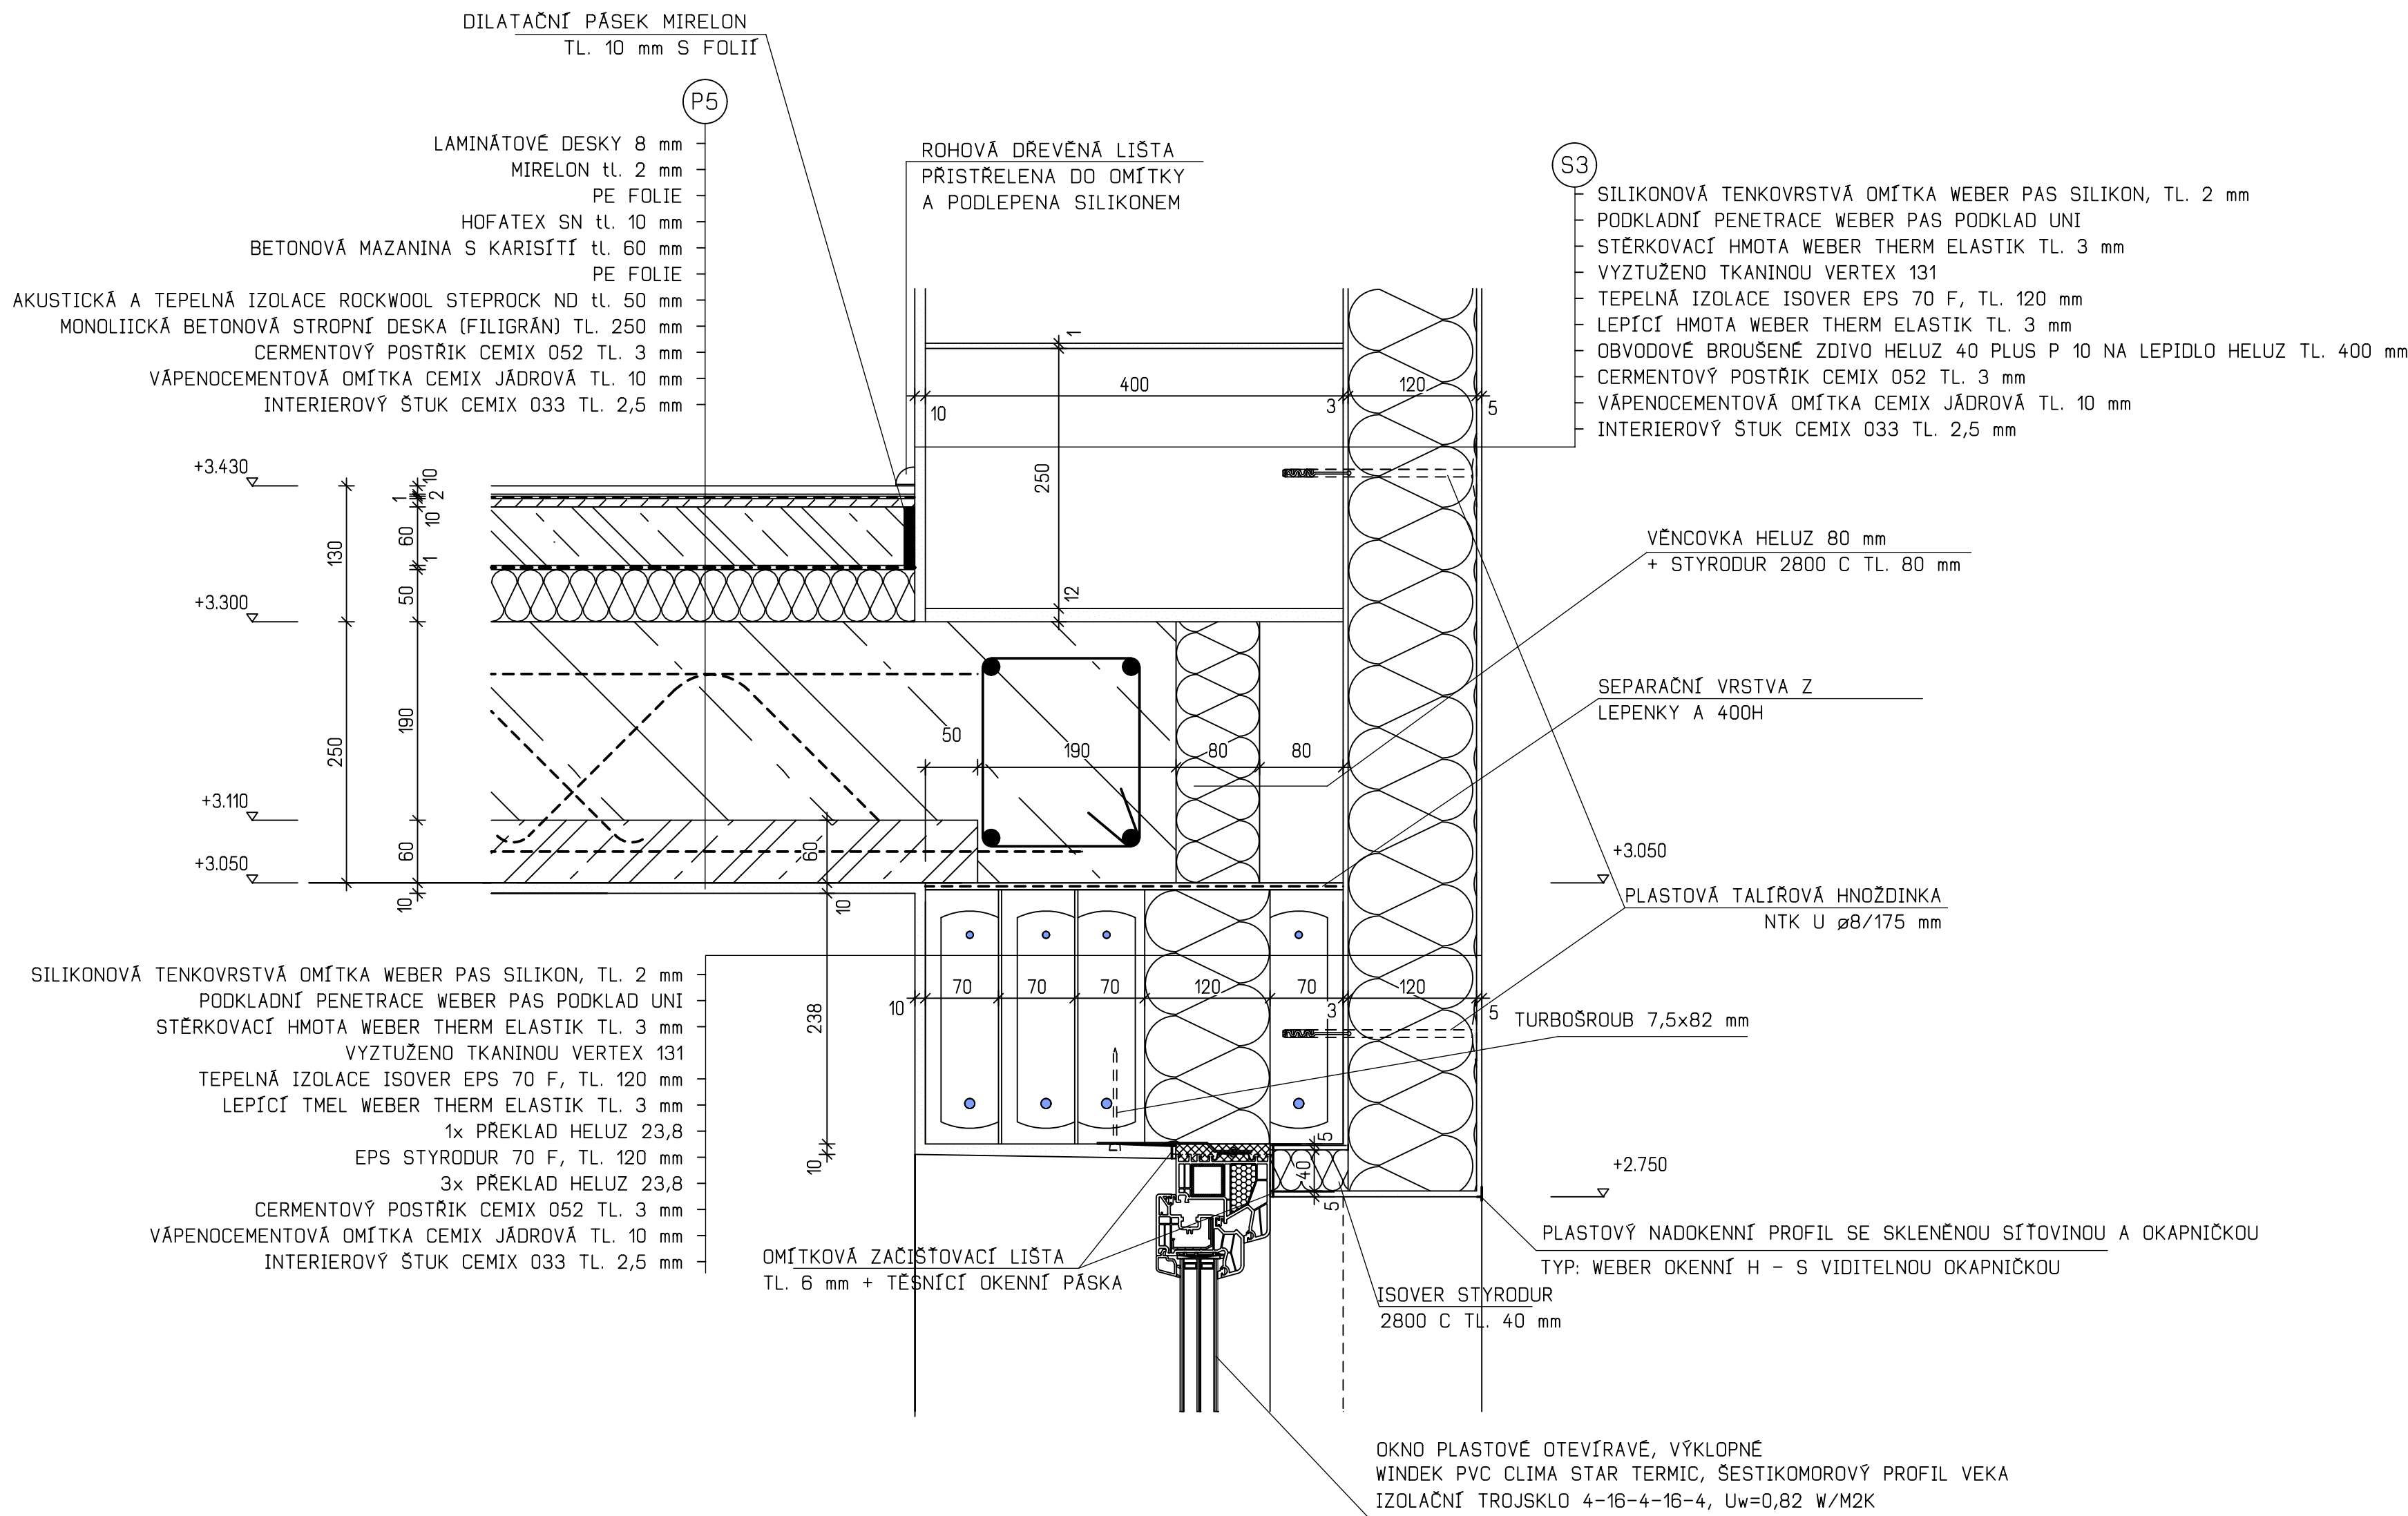

KÓTOVÁNO V KOORDINAČNÍCH ROZMĚRECH BEZ PÚ, 0,000=356,200 m.n.m. B.p.v.

DIPLOMOVÁ PRÁCE			VUT V BRNĚ FAKULTA STAVEBNÍ ÚSTAV POZEMNÍHO STAVITELSTVÍ	
STUDENT:	Bc. JAROSLAV VÁCLAVEK		FORMÁT:	8 x A4
VED.DIPL.PRÁCE:	ING. VĚRA MACEKOVÁ CSc.		DATUM:	8. 12. 2013
MATEŘSKÁ ŠKOLA			MĚŘÍTKO:	Č. VÝKRESU
DETAIL OKNA - 10			1:5	19