




ŘEZ 1 - 1

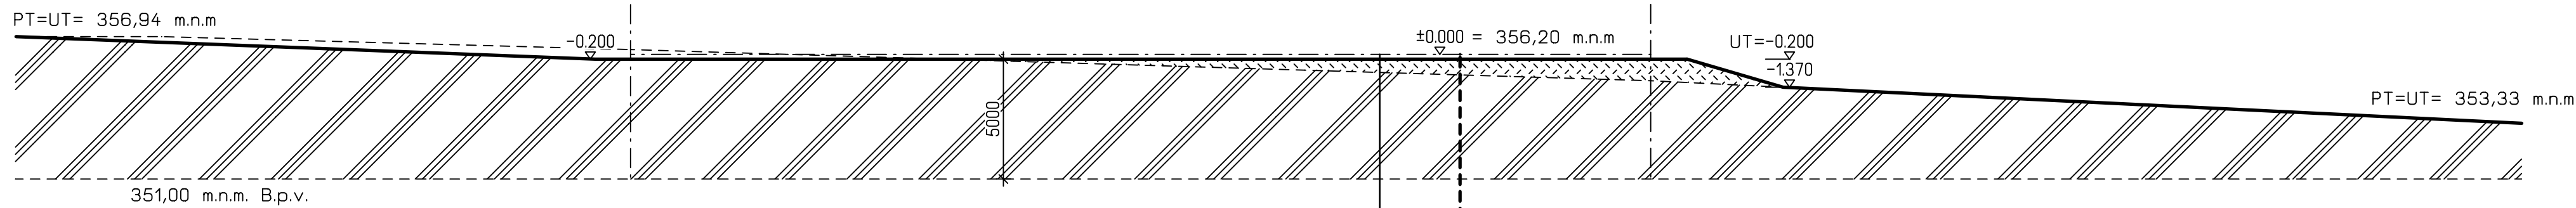

ŘEZ 2 - 2

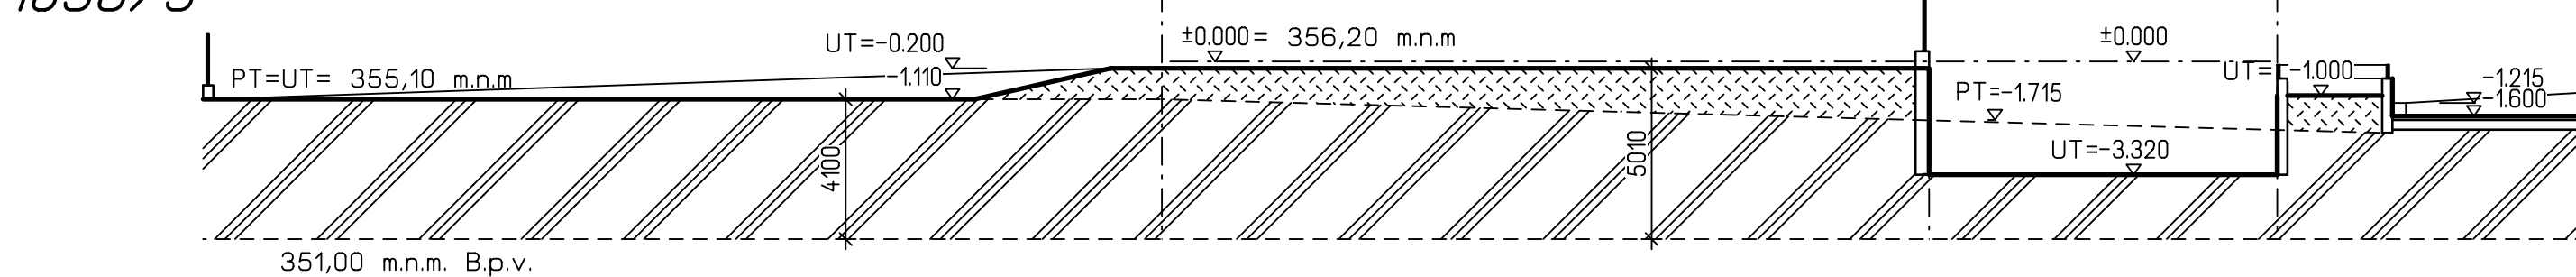


ŘEZ 3 - 3

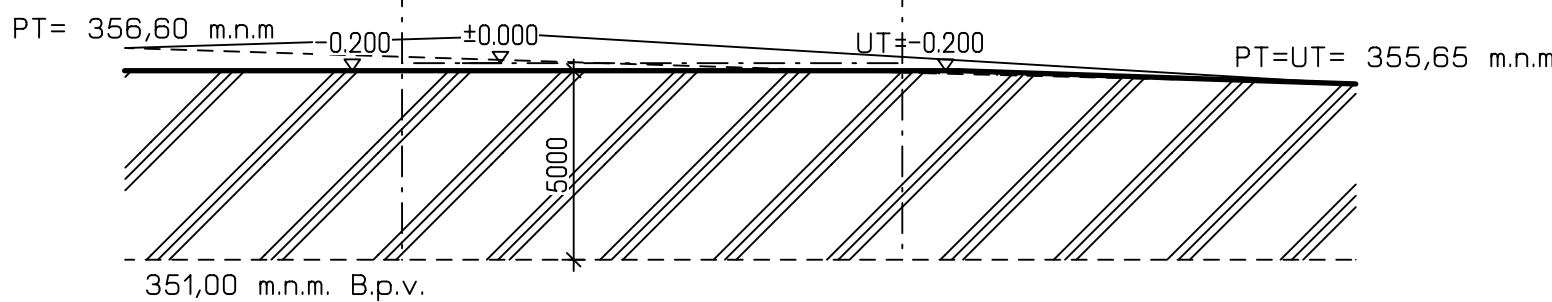

POZNÁMKA

PT PŮVODNÍ ROSTLÝ TERÉN  
UT UPRAVENÝ TERÉN

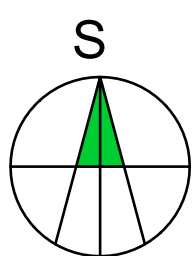

KÓTOVÁNO V KOORDINÁČNÍCH ROZMĚRECH BEZ PŮ, 0,000=356,200 m.n.m. B.p.v.

DIPLOMOVÁ PRÁCE		VUT V BRNĚ FAKULTA STAVEBNÍ ÚSTAV POZEMNÍHO STAVITELSTVÍ	
STUDENT:	Bc. JAROSLAV VÁCLAVEK		
VED.DIPL.PRÁCE:	ING. VĚRA MACEKOVÁ CSc.		
MATEŘSKÁ ŠKOLA		FORMÁT:	10 x A4
OSAZENÍ		DATUM:	8. 12. 2013
		MĚŘÍTKO:	Č. VÝKRESU 1:200 01