


POHLED JIHOVÝCHODNÍ

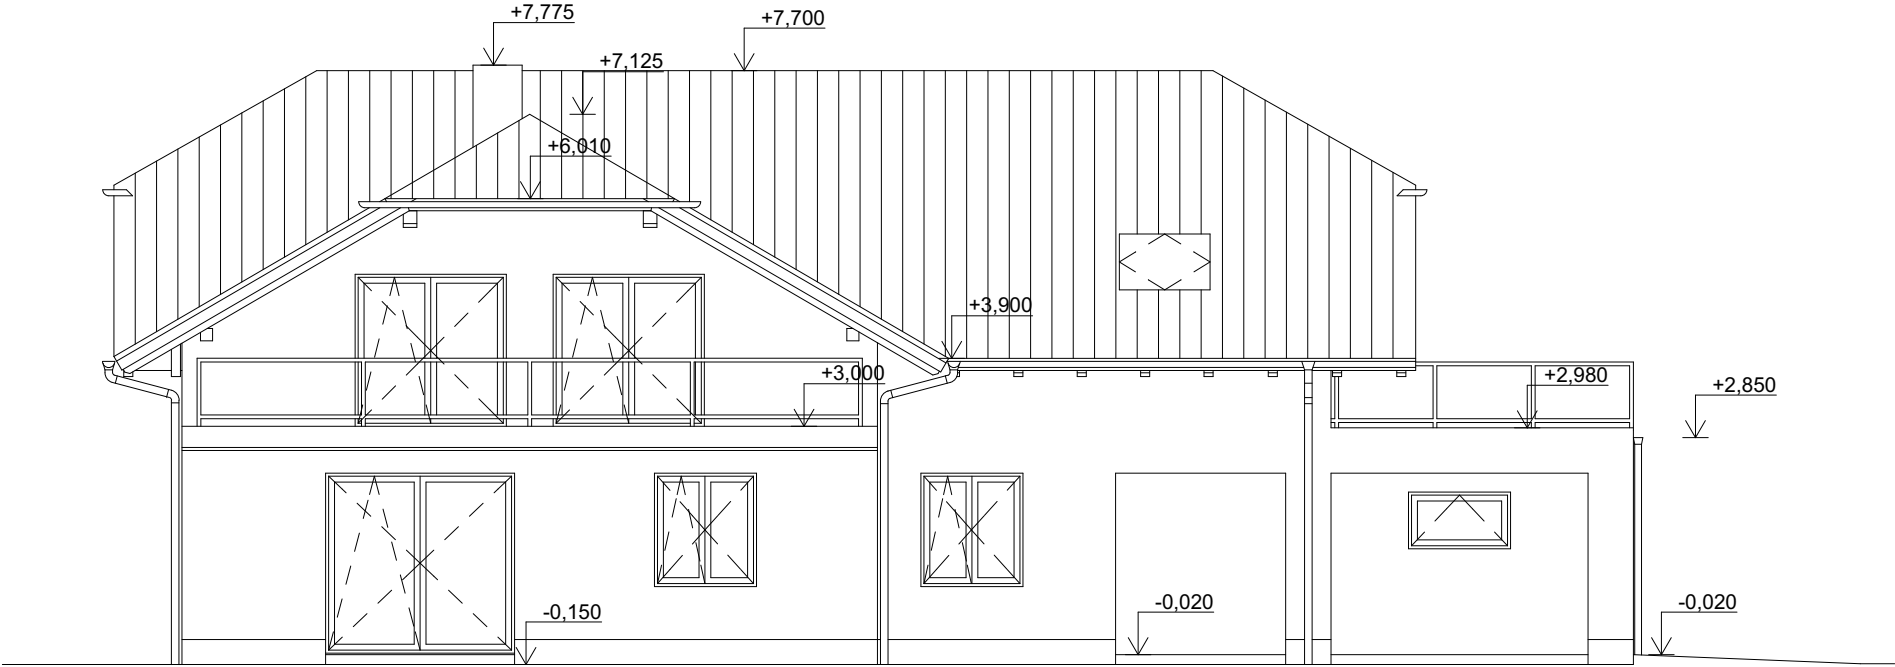

POHLED JIHOZÁPADNÍ



DRUH PRÁCE	BAKALÁŘSKÁ PRÁCE		<div><div>T</div><div>VYSOKÉ UČENÍ TECHNICKÉ V BRNĚ</div></div>	
VYPRACOVAL	Lukáš Ondřich			
VEDOUČÍ PRÁCE	doc. Ing. Libor Matějka, CSc., Ph.D., MBA			
STAVEBNÍK	Jan Neznámý, LIPOVÁ 36, 62 000 BRNO			
MÍSTO STAVBY	ULICE ČEKANKOVÁ - ČÍSLO PARCELY 515/1			
NÁZEV STAVBY	RODINNÝ DŮM			
STAVEBNÍ OBJEKT	SO 01 RODINNÝ DŮM		FORMÁT	2xA4
ČÁST	PŘÍPRAVNÉ A STUDIJNÍ PRÁCE		DATUM	4/2017
OBSAH	STUDIE - POHLEDY JV, JZ		STUPEŇ PD	DPS
			MĚŘÍTKO 1:100	ČÍSLO VÝKRESU 05