PŮDORYS ZÁKLADŮ

M 1:50

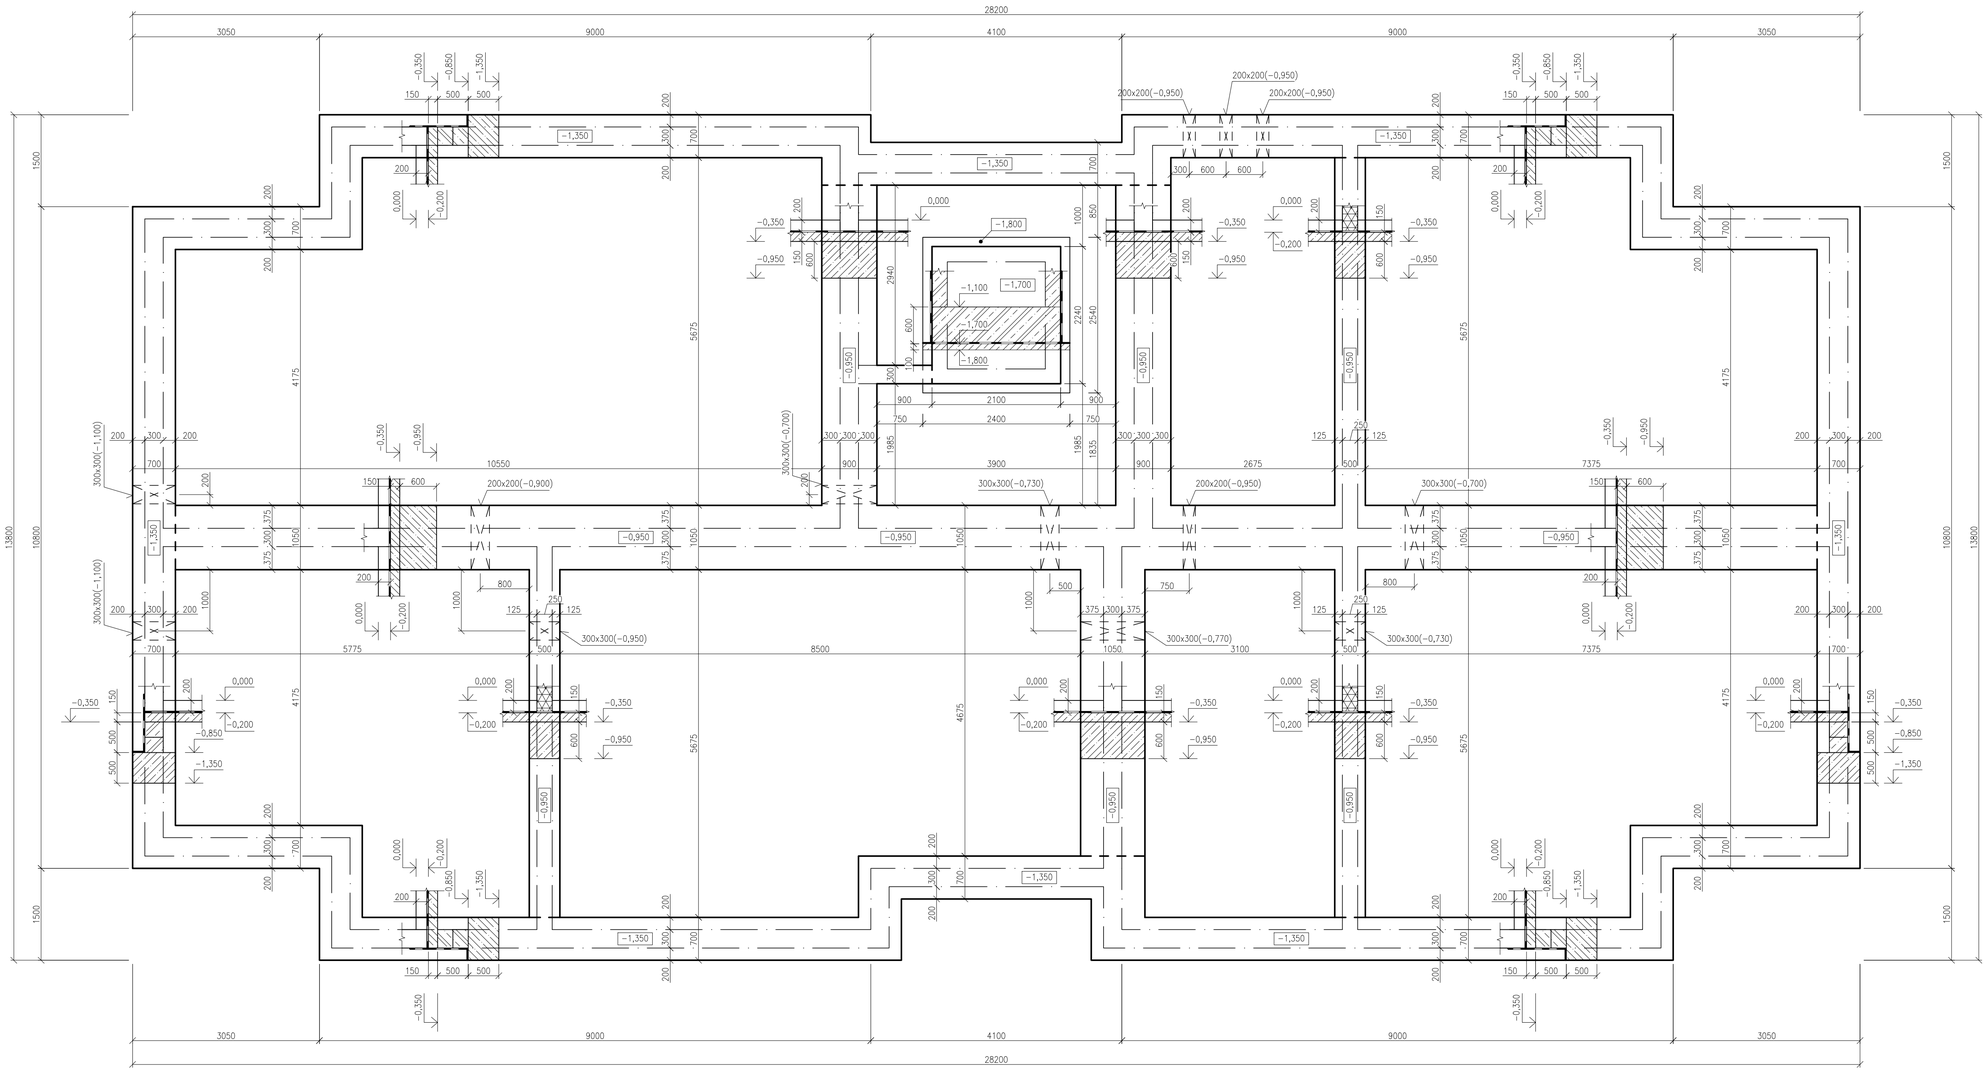

LEGENDA MATERIÁLŮ:

OBVODOVÉ/VNITŘNÍ NOSNÉ ZDIVO Z CIHELNÝCH BLOKŮ HELUZ P15 BROUŠENÁ (247x300x249mm), λ=0,184W/(m.K), ZDĚNÍ NA TENKOVRSTVOU MALTU (LEPIDLO) HELUZ, TL. 300mm, 1. ŘÁDEK ZALOŽEN NA ZAKLÁDACÍ MALTU HELUZ

VNITŘNÍ NENOSNÉ ZDIVO Z CIHELNÝCH BLOKŮ HELUZ PLUS 25 BROUŠENÁ (375X250X249mm), λ=0,140W/(m.K) ZDĚNÍ NA TENKOVRSTVOU MALTU (LEPIDLO) HELUZ, TL. 250mm

A) ŽELEZOBETONOVÁ KONSTRUKCE VÝTAHOVÉ ŠACHTY
(TŘÍDA BETONU A VYZTUŽENÍ DLE POSOUZENÍ STATIKA)
B) VRCHNÍ ČÁST ZÁKLADOVÉHO PASU ZE ZTRACENÉHO BEDNĚNÍ - BETONOVÉ BEDNÍCÍ TVAROVKY, ZMONOLITNĚNÍ BETONEM C25/30, VODOROVNÁ (DO SPÁRY) I SVISLÁ VÝZTUŽ (URČÍ STATIK)

BETON PROSTÝ C20/25
(PODKLADNÍ BETONOVÁ DESKA VYZTUŽENA KARI SÍTÍ 150/150/6)

POZN.: POD ZÁKLADOVÉ PASY BUDE POLOŽEN ZEMNÍCÍ PÁSEK FeZn 30/4, VÝVODY NA FASÁDU BUDOU PROVEDENY VE VZDÁLENOSTECH DLE ČSN EN 62305 OCHRANA PŘED BLESKEM

0,000 = 239,20 m n.m., B.p.v. / SOUŘADNICOVÝ SYSTÉM S−JTSK

DRUH PRÁCE	DIPLOMOVÁ PRÁCE	VYSOKÉ UČENÍ TECHNICKÉ V BRNĚ FAKULTA STAVEBNÍ ÚSTAV POZEMNÍHO STAVITELSTVÍ	
VYPRACOVAL	Bc. Jan Teplý		
KONTROLOVAL	Ing. Miroslav Spáčil, CSc.		
STAVEBNÍK	Development reality a.s.		
MÍSTO STAVBY	Olomouc, kat. území Řepčín, parc. č. 849/91		
NÁZEV STAVBY	POLYFUNKČNÍ DŮM	FORMÁT	8 A4
STAVEBNÍ OBJEKT	SO 01 POLYFUNKČNÍ DŮM	DATUM	01/2017
ČÁST	D.1.2 STAVEBNĚ KONSTRUKČNÍ ŘEŠENÍ	STUPEŇ PD	DPS
OBSAH: PŮDORYS ZÁKLADŮ		MĚŘÍTKO 1:50	Č. VÝKRESU D.1.2.01