


POHLÁDY

M 1:100

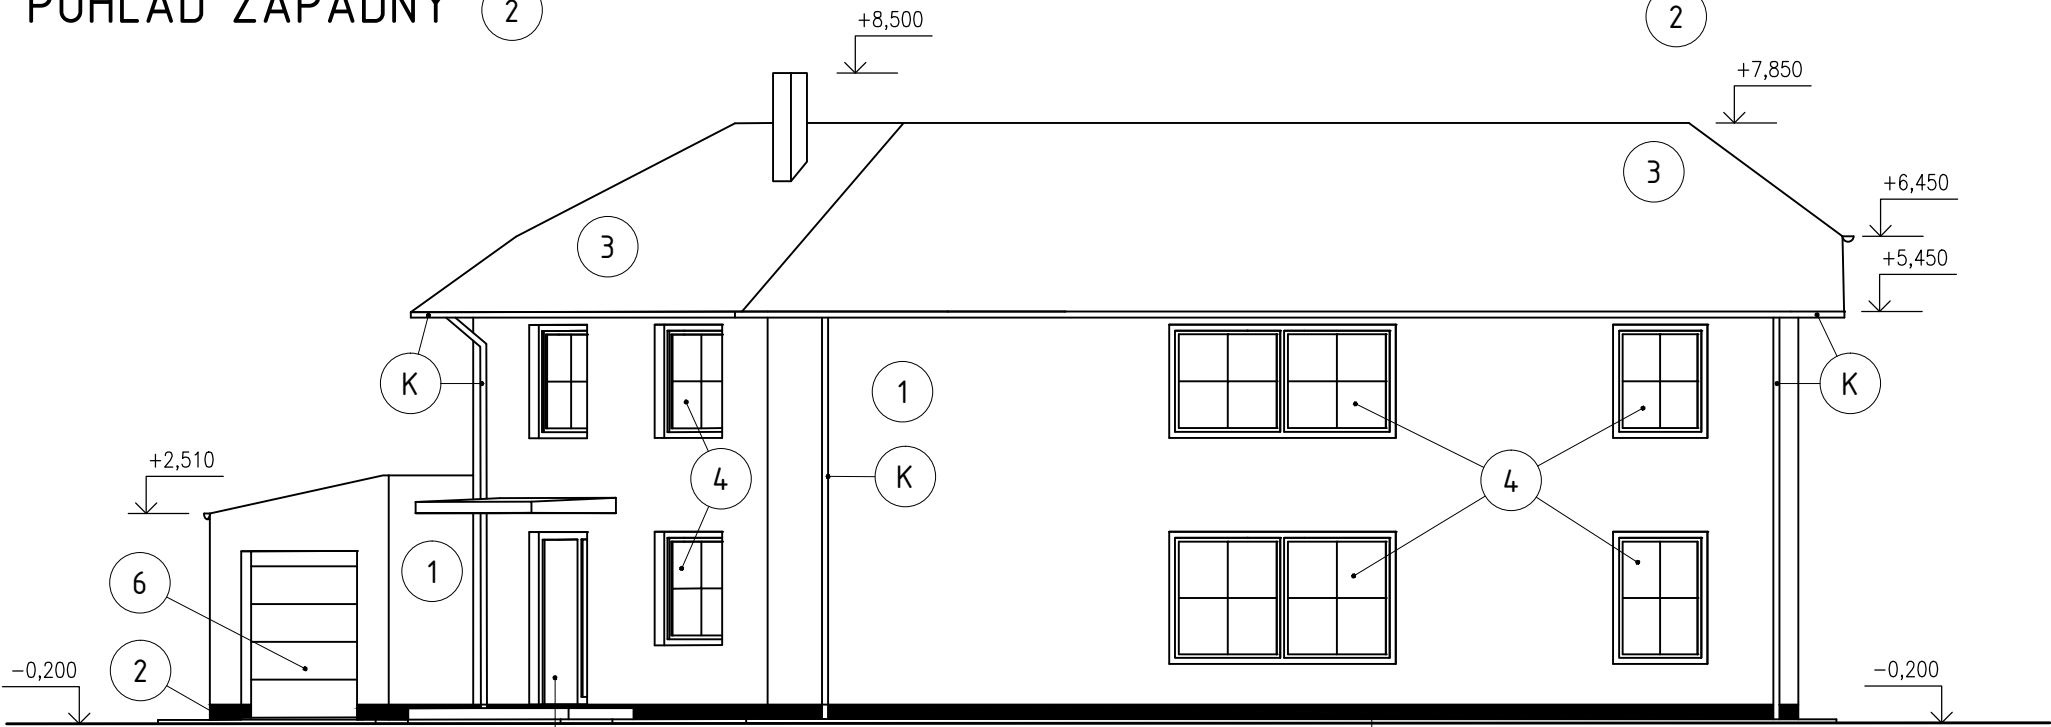

POHĽAD ZÁPADNÝ



POHĽAD VÝCHODNÝ

POZNÁMKY

- 1 - EXTERIÉROVÁ OMIETKA ŠKRABANÁ BIELA - FASÁDA, KOMÍN
- 2 - OMIETKA SOKLA - ŠEDÁ
- 3 - STREŠNÁ KRYTINA - PROFILOVANÝ PLECH FARBA ANTRACIT
- 4 - PLASTOVÉ OKNÁ, FARBA ANTRACIT
- 5 - PLASTOVÉ DVERE BIELE S NEPRIEHLADNÝM ZASKLENÍM
- 6 - GARÁŽOVÉ VRÁTA PLASTOVÉ VÝSUVNÉ, FARBA ANTRACIT
- K - OKAPOVÉ ŽĽABY A ZVODY - FARBA ANTRACIT

DRUH PRÁCE	BAKALÁRSKA PRÁCA		<div><div>T</div><div>FAST</div></div>											
VYPRACOVAL	Jozef Sivčák													
VEDÚCI PRÁCE	Ing. Jiří Strnad, Ph.D.													
MIESTO STAVBY	Moravské Budějovice, k.ú. Moravské Budějovice, parc. č. 1510/31		<div>STROPNÁ DOSKA RD</div> <table><tr><td>FORMÁT</td><td>A3</td></tr><tr><td>DATUM</td><td>05/2018</td></tr><tr><td>STUPEŇ PD</td><td>DSP</td></tr><tr><td>MEŘITKO</td><td>Č. VÝKRESU</td></tr><tr><td>1:100</td><td>P1.06a</td></tr></table>		FORMÁT	A3	DATUM	05/2018	STUPEŇ PD	DSP	MEŘITKO	Č. VÝKRESU	1:100	P1.06a
FORMÁT	A3													
DATUM	05/2018													
STUPEŇ PD	DSP													
MEŘITKO	Č. VÝKRESU													
1:100	P1.06a													
STAVEBNÝ OBJEKT	SO 01 RODINNÝ DOM													
ČASŤ	P1. POUŽITÉ PODKLADY													
OBSAH:	POHLÁDY													