


POHLÁDY

M 1:100



POHLAD JUHOZÁPADNÝ

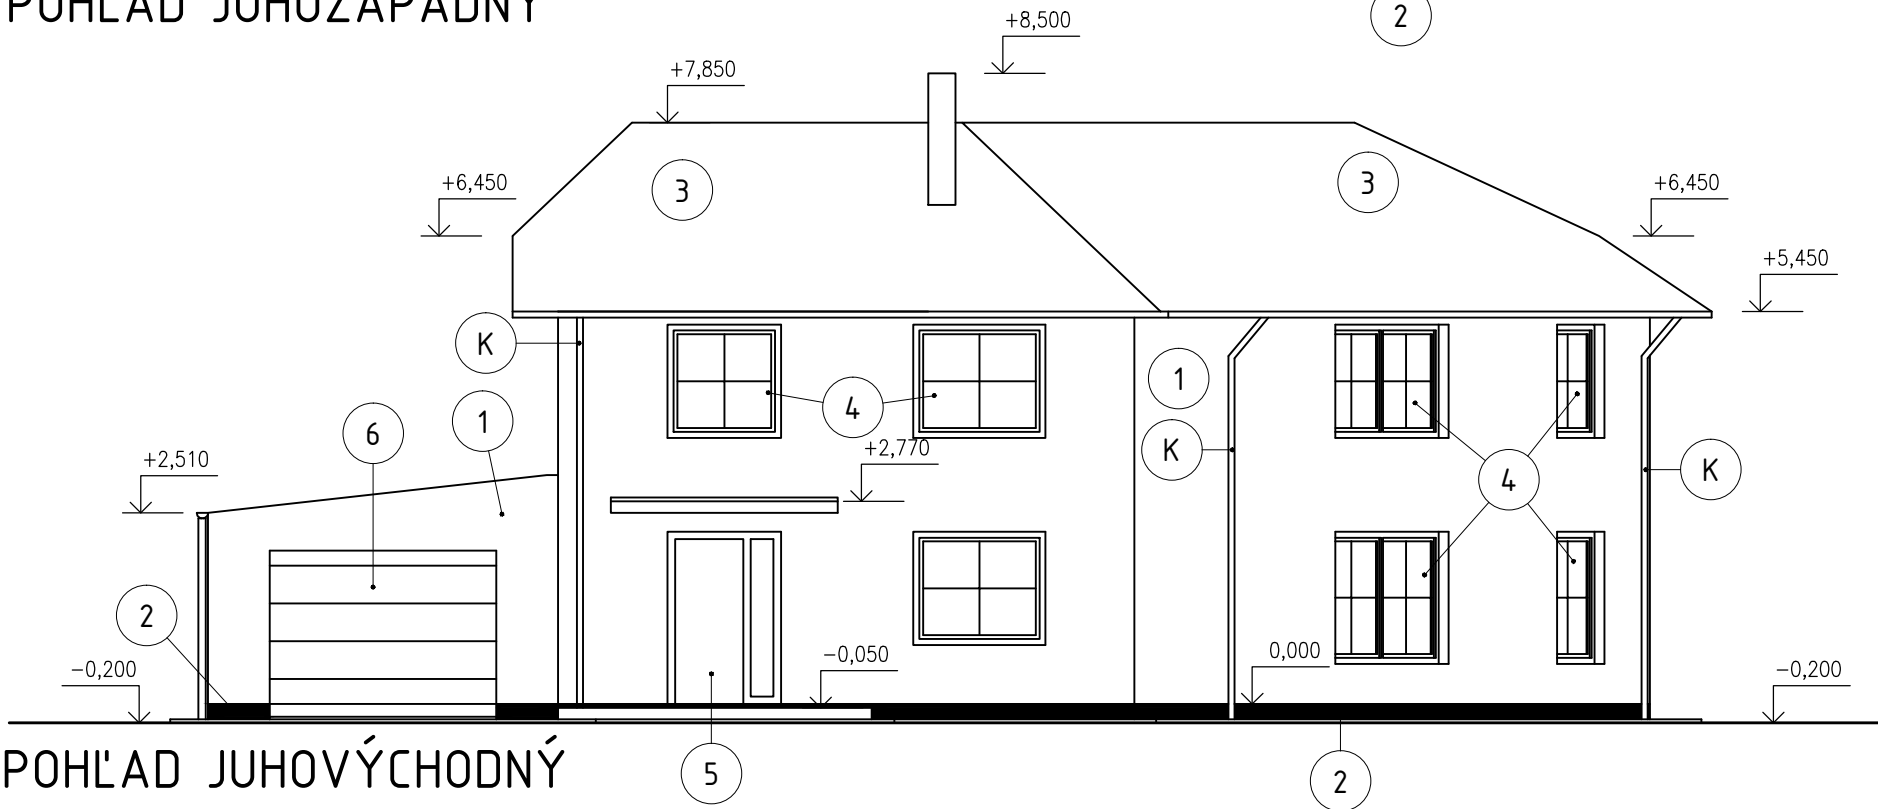

POHLAD JUHOVÝCHODNÝ

POZNÁMKY

- 1 - EXTERIÉROVÁ OMIETKA ŠKRABANÁ BIELA - FASÁDA, KOMÍN
- 2 - OMIETKA SOKLA - ŠEDÁ
- 3 - STREŠNÁ KRYTINA - PROFILOVANÝ PLECH FARBA ANTRACIT
- 4 - PLASTOVÉ OKNÁ, FARBA ANTRACIT
- 5 - PLASTOVÉ DVERE BIELE S NEPRIEHLADNÝM ZASKLENÍM
- K - OKAPOVÉ ŽĽABY A ZVODY - FARBA ANTRACIT

DRUH PRÁCE	BAKALÁRSKA PRÁCA		<div><div>T</div><div>FAST</div></div>	
VYPRACOVAL	Jozef Sivčák			
VEDÚCI PRÁCE	Ing. Jiří Strnad, Ph.D.			
MIESTO STAVBY	Moravské Budějovice, k.ú. Moravské Budějovice, parc. č. 1510/31		<div></div>	
NÁZOV PRÁCE	STROPNÁ DOSKA RD			
STAVEBNÝ OBJEKT	SO 01 RODINNÝ DOM			
ČASŤ	P1. POUŽITÉ PODKLADY		FORMÁT	A3
OBSAH:	POHĽADY		DATUM	05/2018
			STUPEŇ PD	DSP
			MEŘITKO 1:100	Č. VÝKRESU P1.06b