


VÝKRES TVARU

M 1:50, 1:25


REZ E-E

1:25

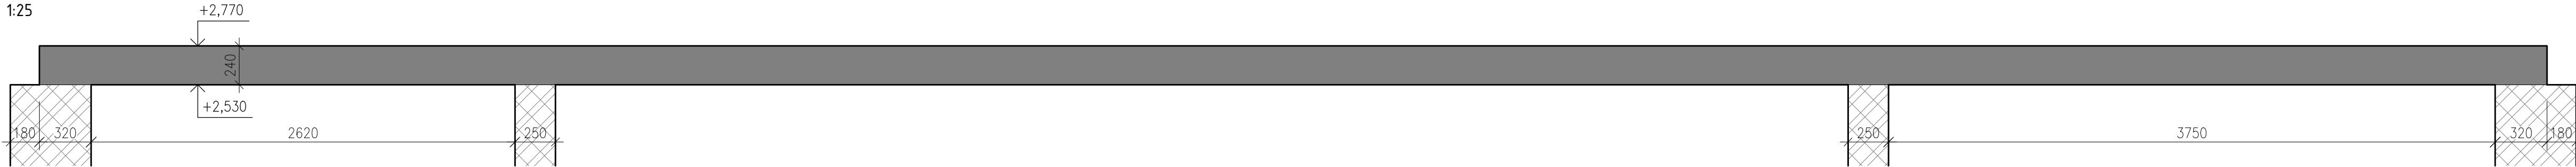


REZ A-A

1:25

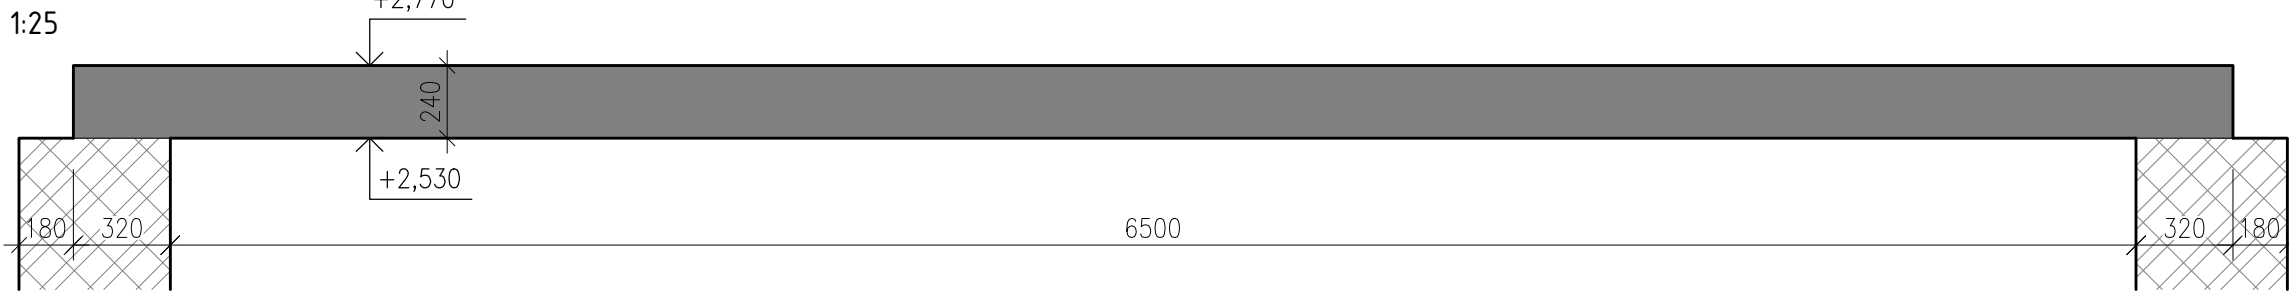


REZ B-B

1:25

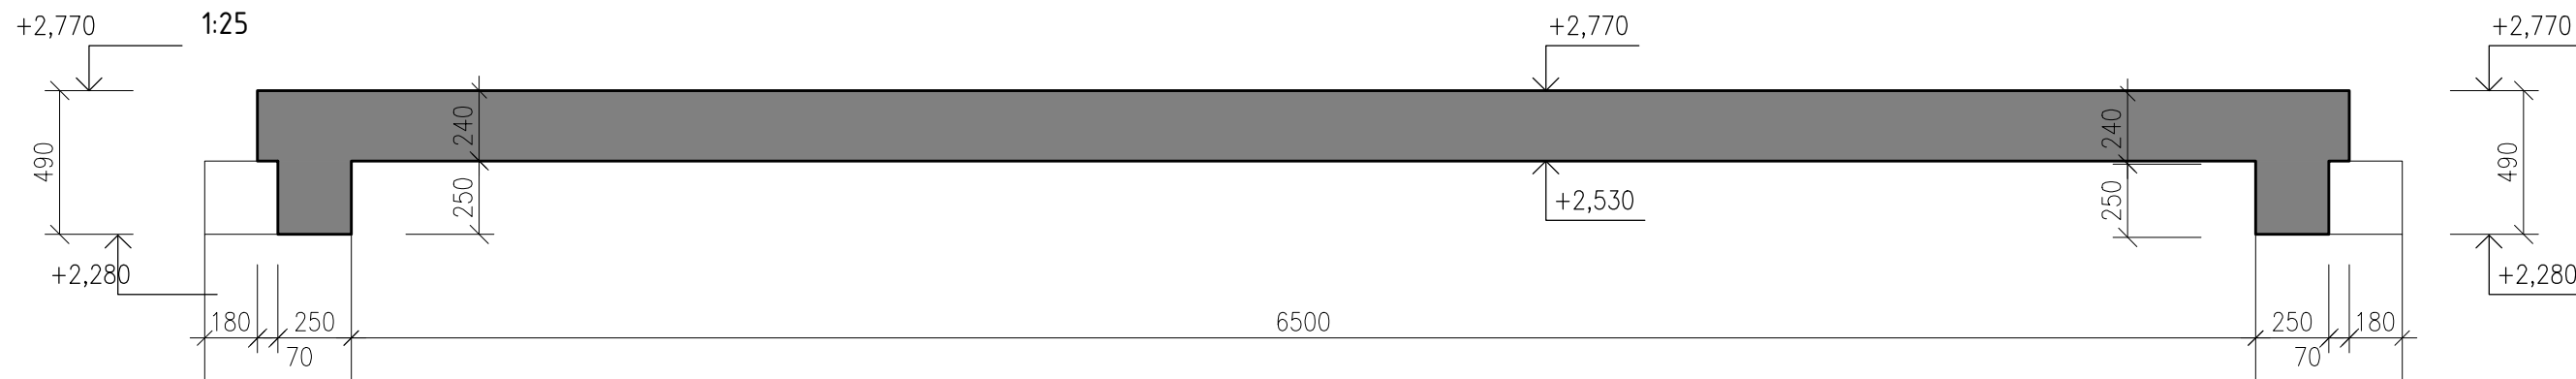


REZ D-D

1:25

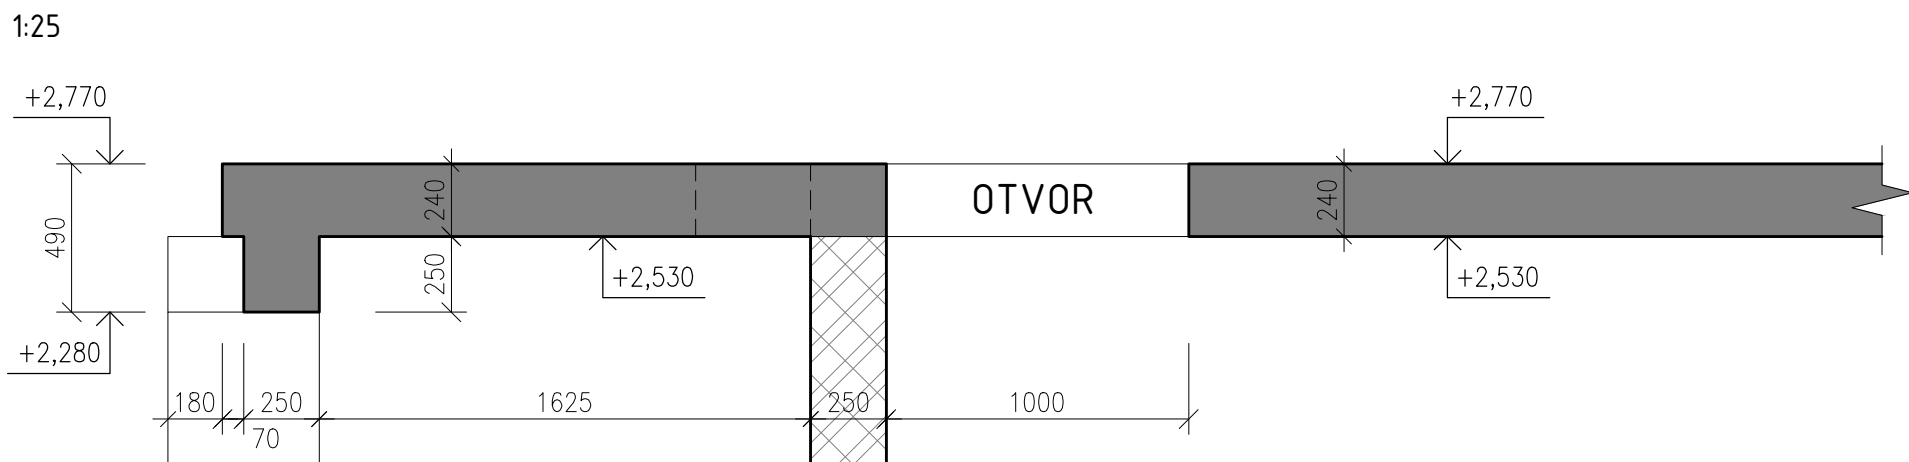

REZ C-C

1:25

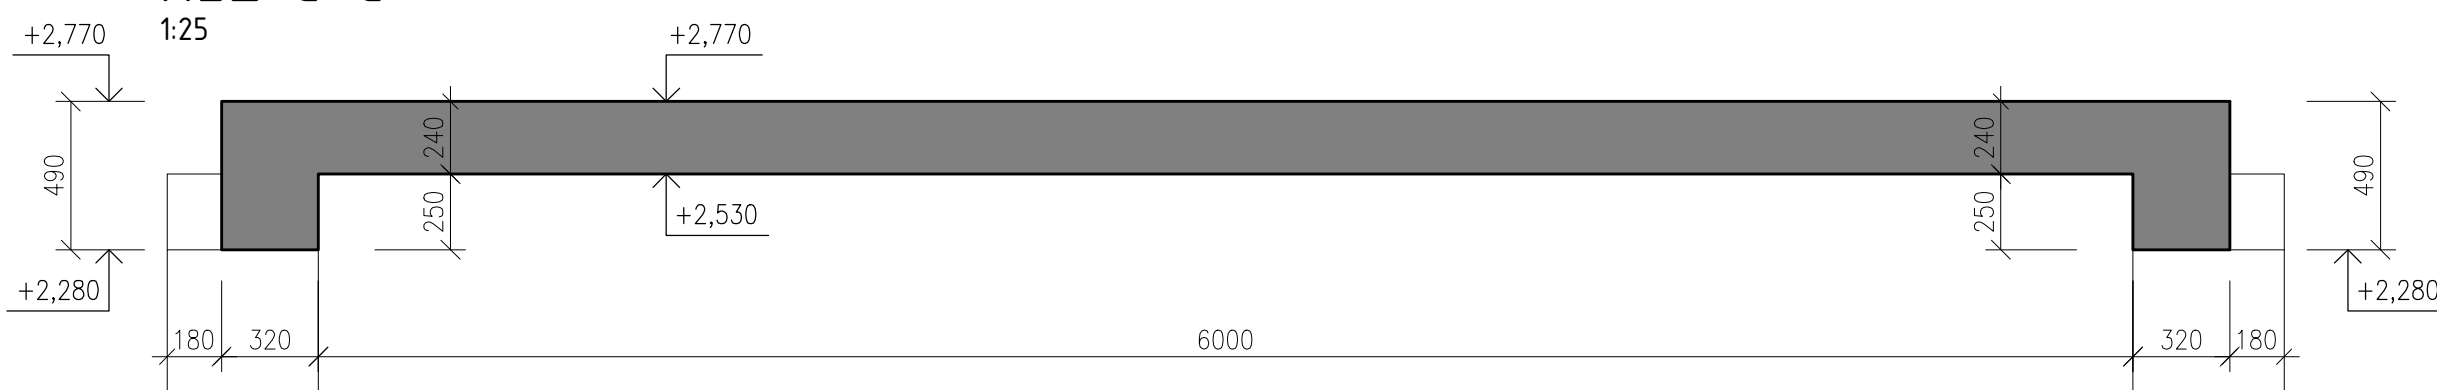

LEGENDA MATERIÁLŮV

ŽELEZOBETÓN V REZE

POZNÁMKY

- SYSTÉMOVÉ PREKLADY PODĽA VÝKRESŮV P1.02 A P1.03
- DO VENCA VLOŽIŤ SYSTÉMOVÚ VENCOVKU + EPS HR. 100 mm
- NAD ROLETOVÝMI PREKLADMI NAHRADIŤ VENCOVKU SYSTÉMOVÝMI PREKLADMI PTH KP7
- NAD DVEROVÝMI PREKLADMI VLOŽIŤ POD VENCOVKU SYSTÉMOVÝ PREKLAD PTH KP7
- NAVRHNUTÉ PODĽA: ČSN EN 1992-1-1
ČSN EN 206-1
ČSN ISO 6784

BETÓN: C 20/25-XC1-D_{max} 16-S3

MODUL PRUŽNOSTI 30 GPa

KRYTIE c = 25 mm

Δc_{dev} = 10 mm

OCEĽ: B500B

DRUH PRÁCE	BAKALÁRSKA PRÁCA	T FAST	
VYPRACOVAL	Jozef Sivčák		
VEDÚCI PRÁCE	Ing. Jirí Strnad, Ph.D.		
MIESTO STAVBY	Moravské Budějovice, k.ú. Moravské Budějovice, parc. č. 1510/31		
NÁZOV PRÁCE	STROPNÁ DOSKA RD		
STAVEBNÝ OBJEKT	SO. 01 RODINNÝ DOM	FORMÁT	A2
ČASŤ	P2. VÝKRESY	DATUM	05/2018
OBSAH:	VÝKRES TVARU STROPU NAD 1.NP	STUPEŇ PD	DPS
		MÉRITKO	1:50
		Č. VÝKRESU	P2.01