




Výkres 12. - Svietidlá nestmievateľné

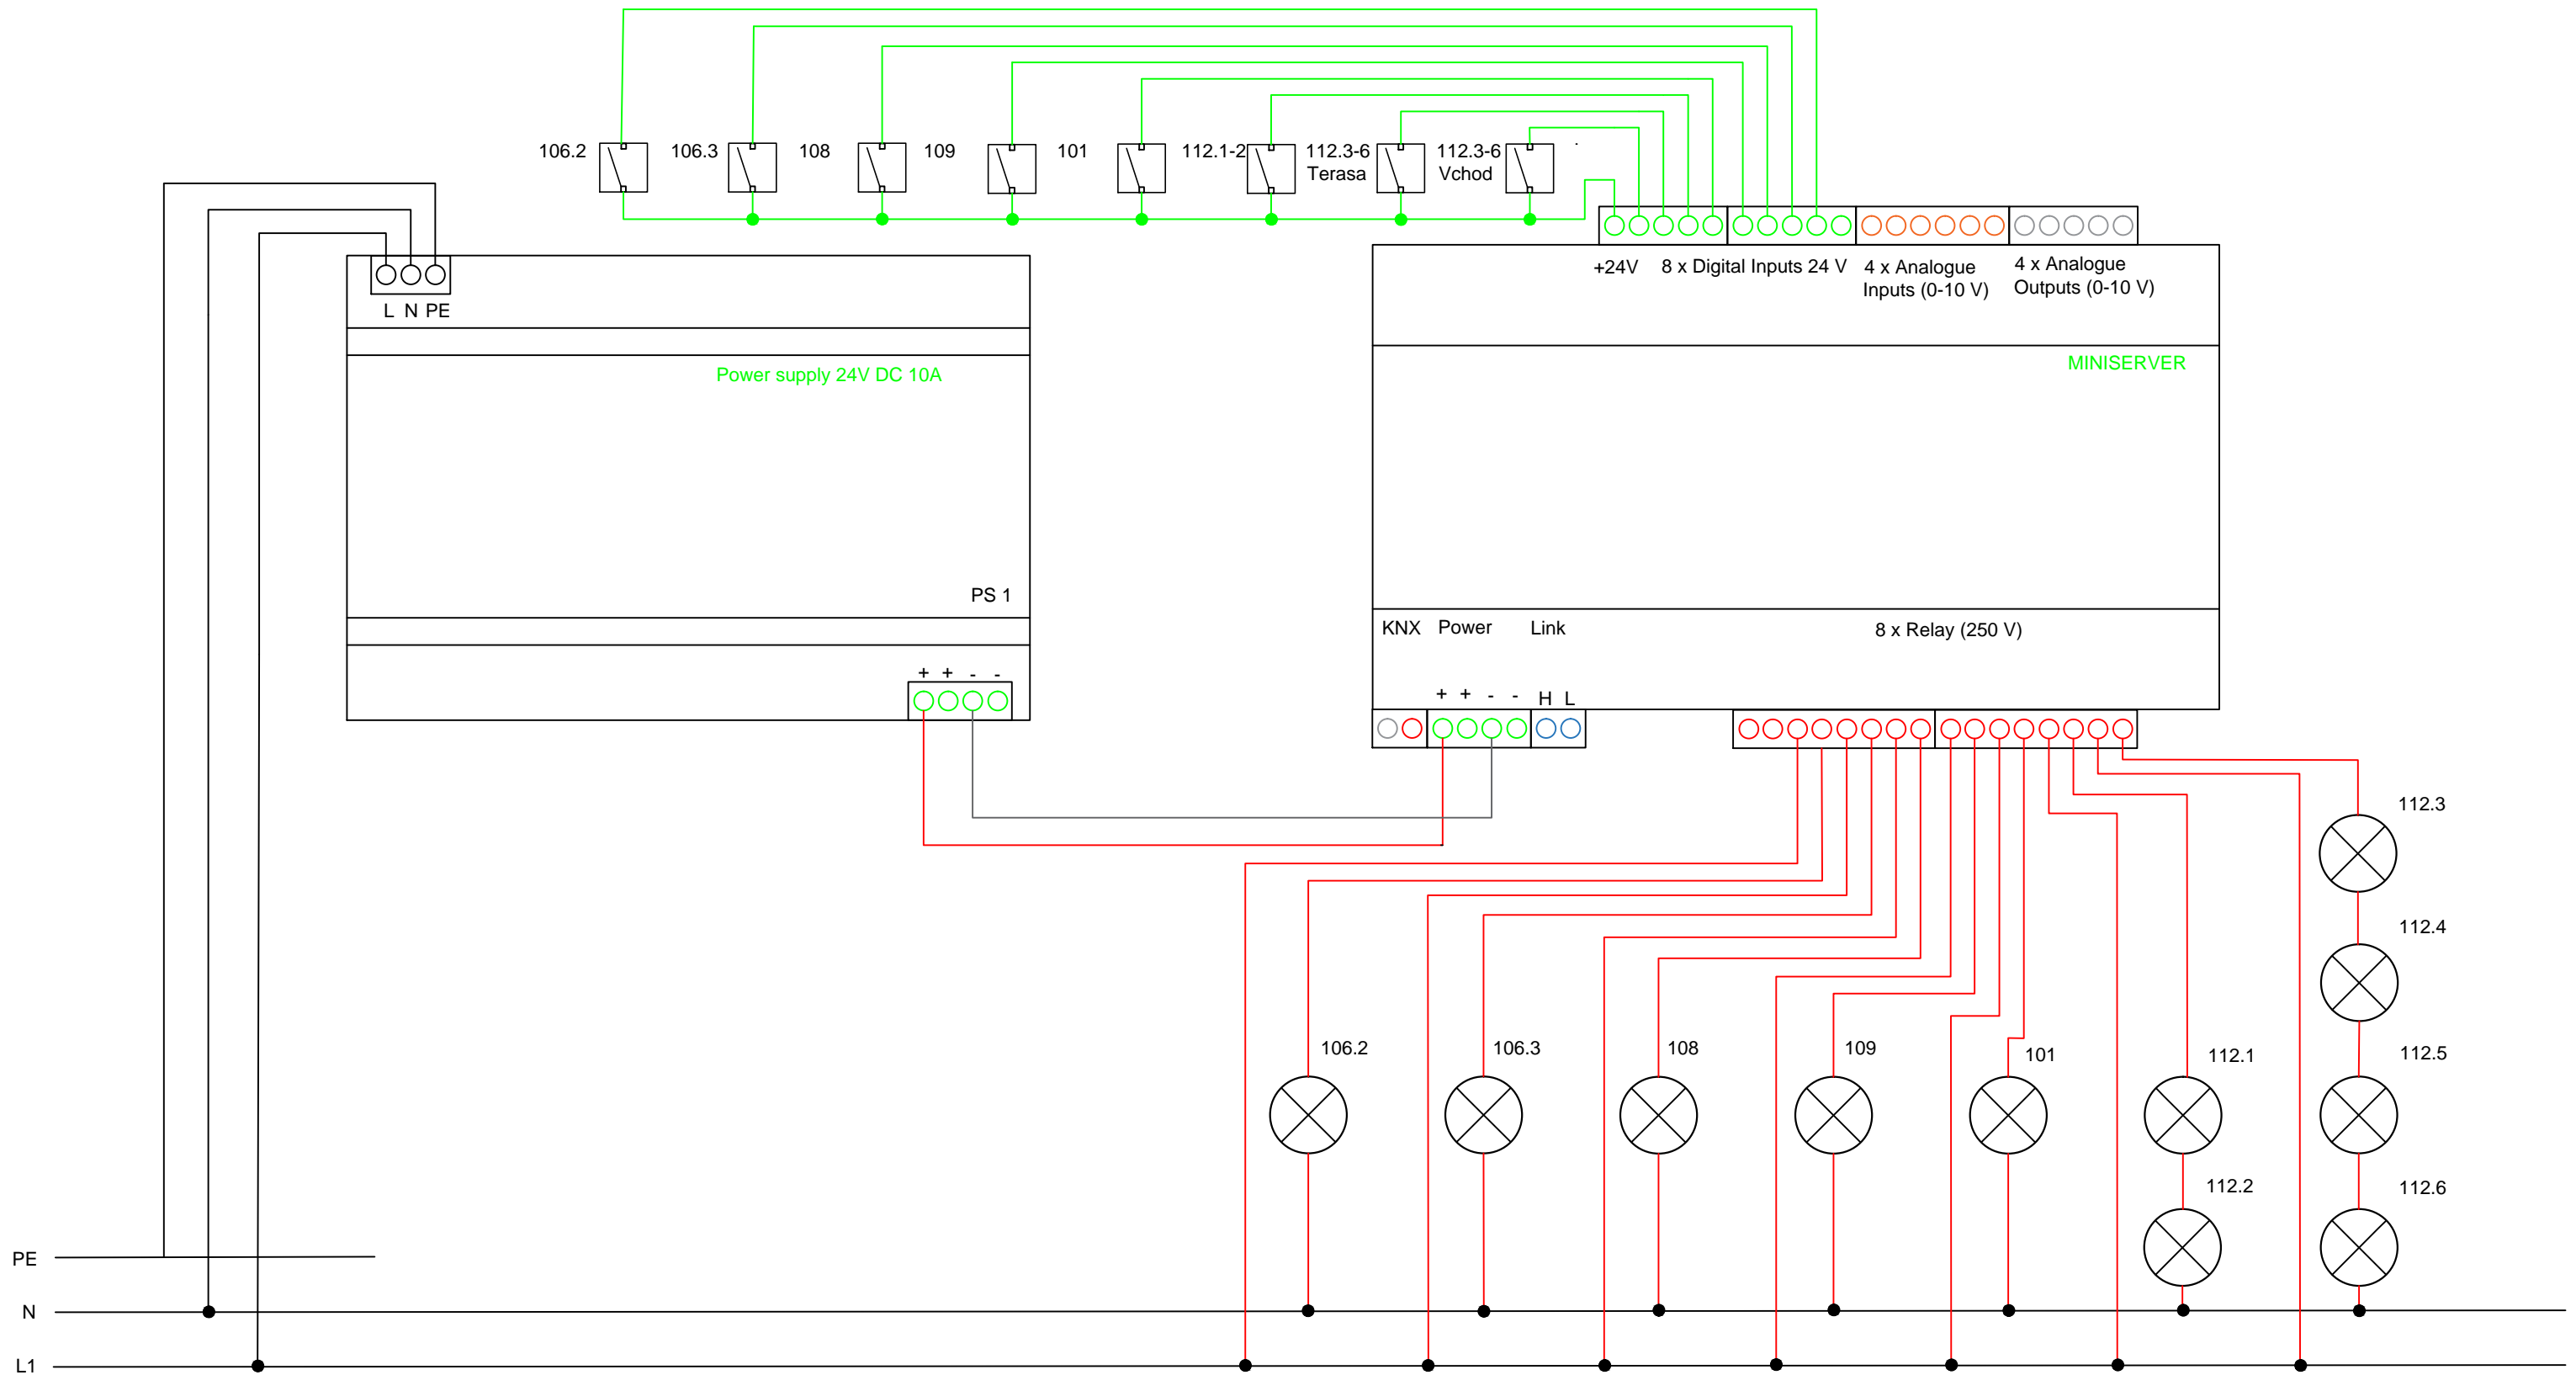


Výkres 13. - Bodové svietidlá stmievateľné

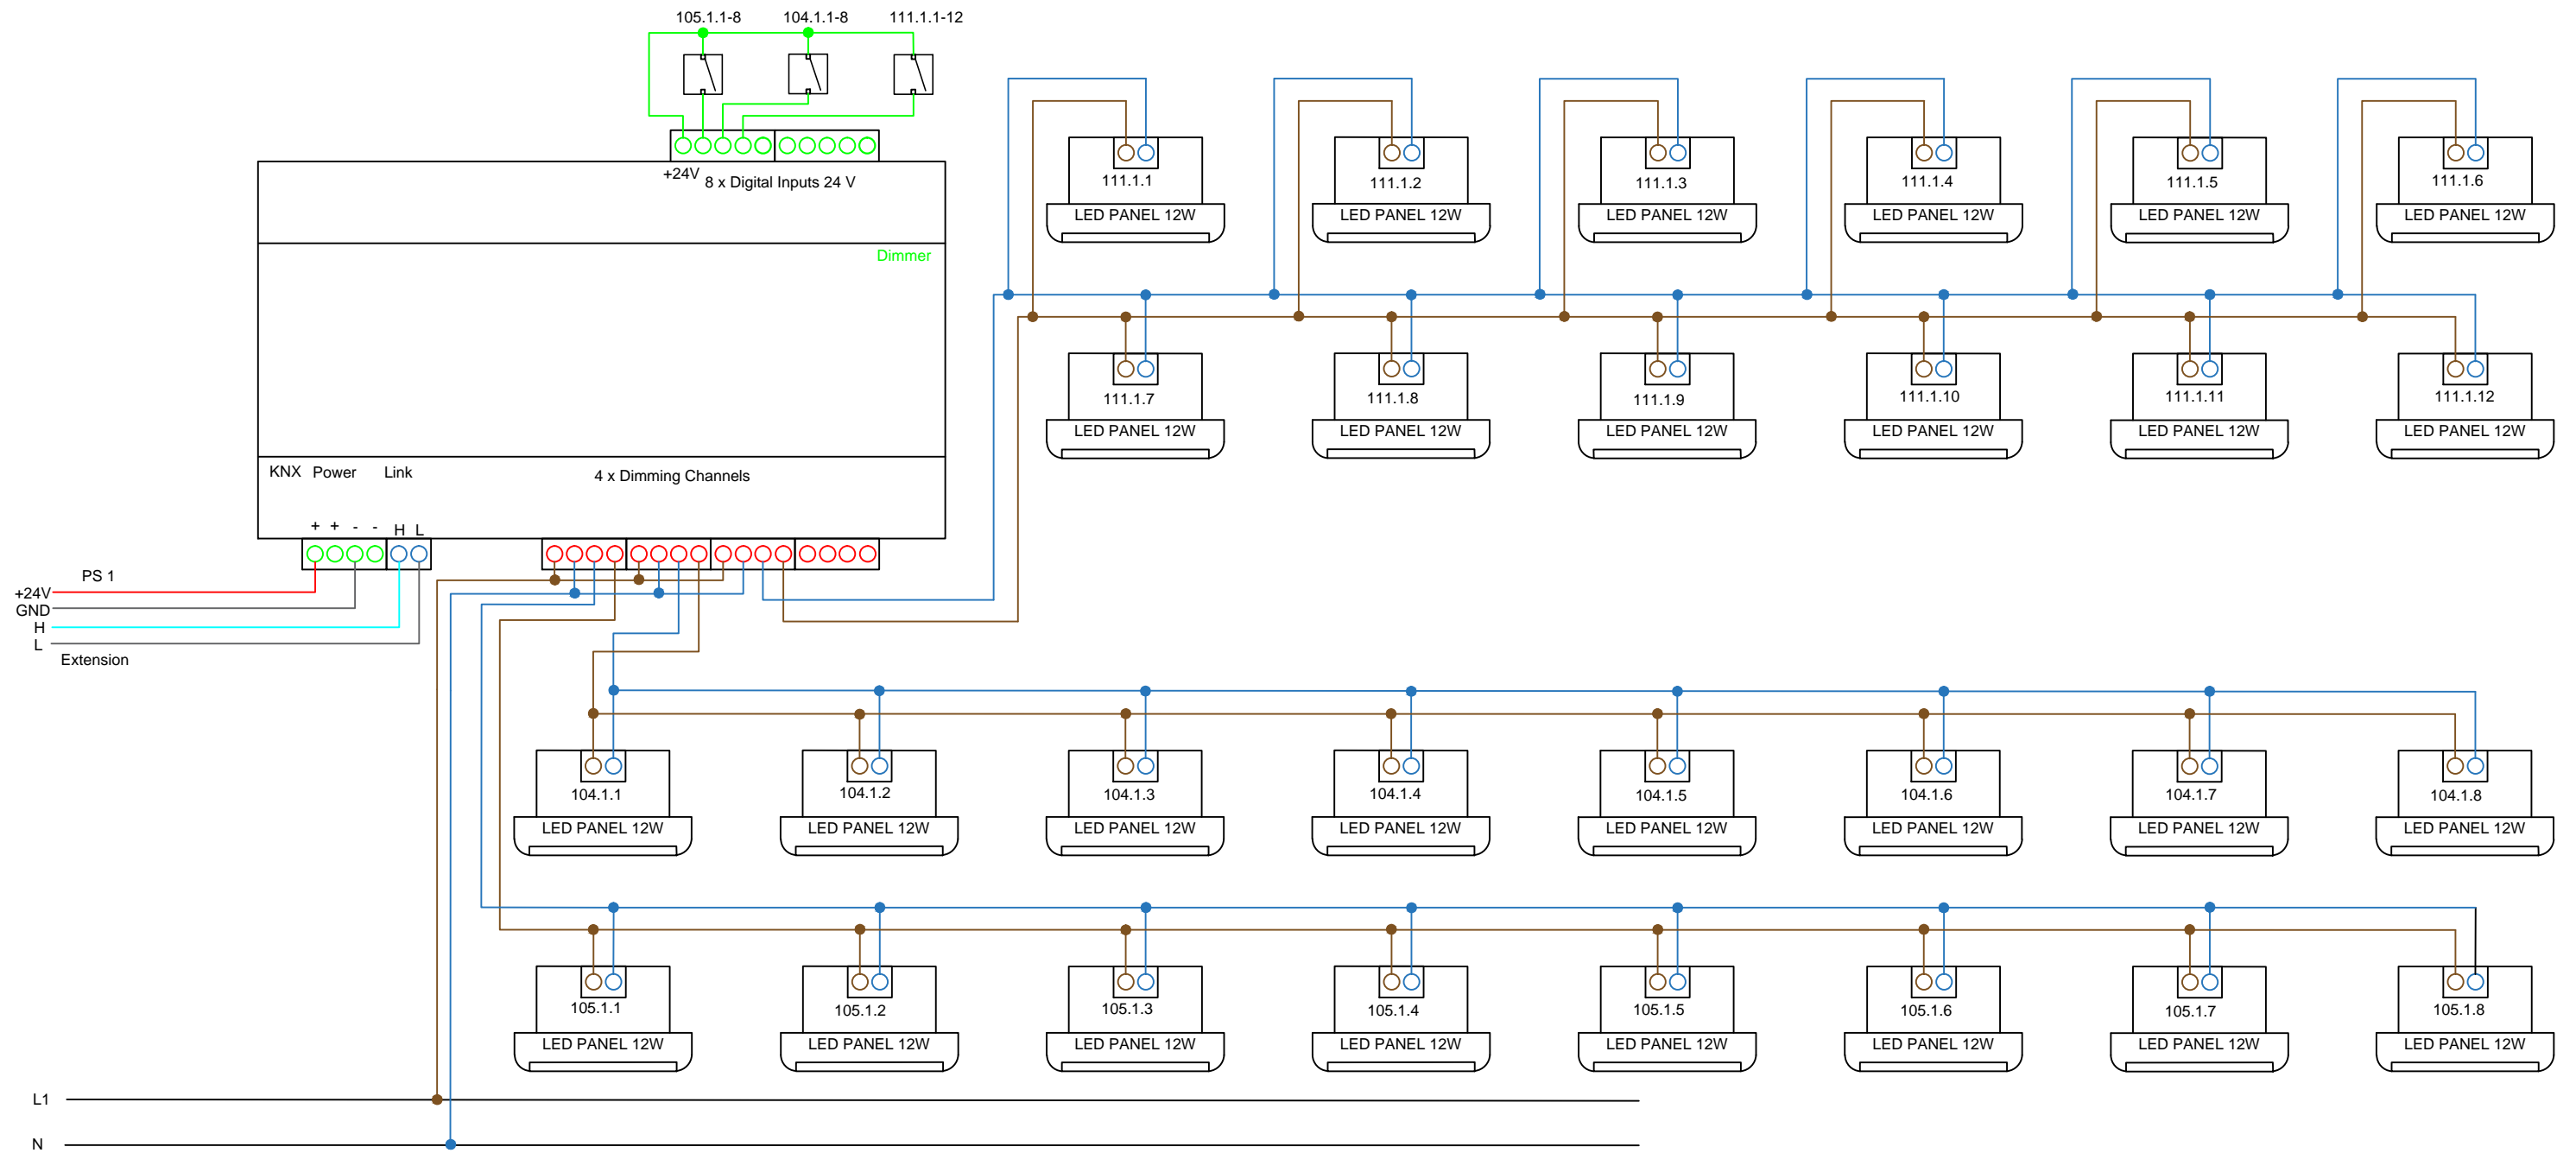


Výkres 14. - Bodové svietidlá nestmievateľné

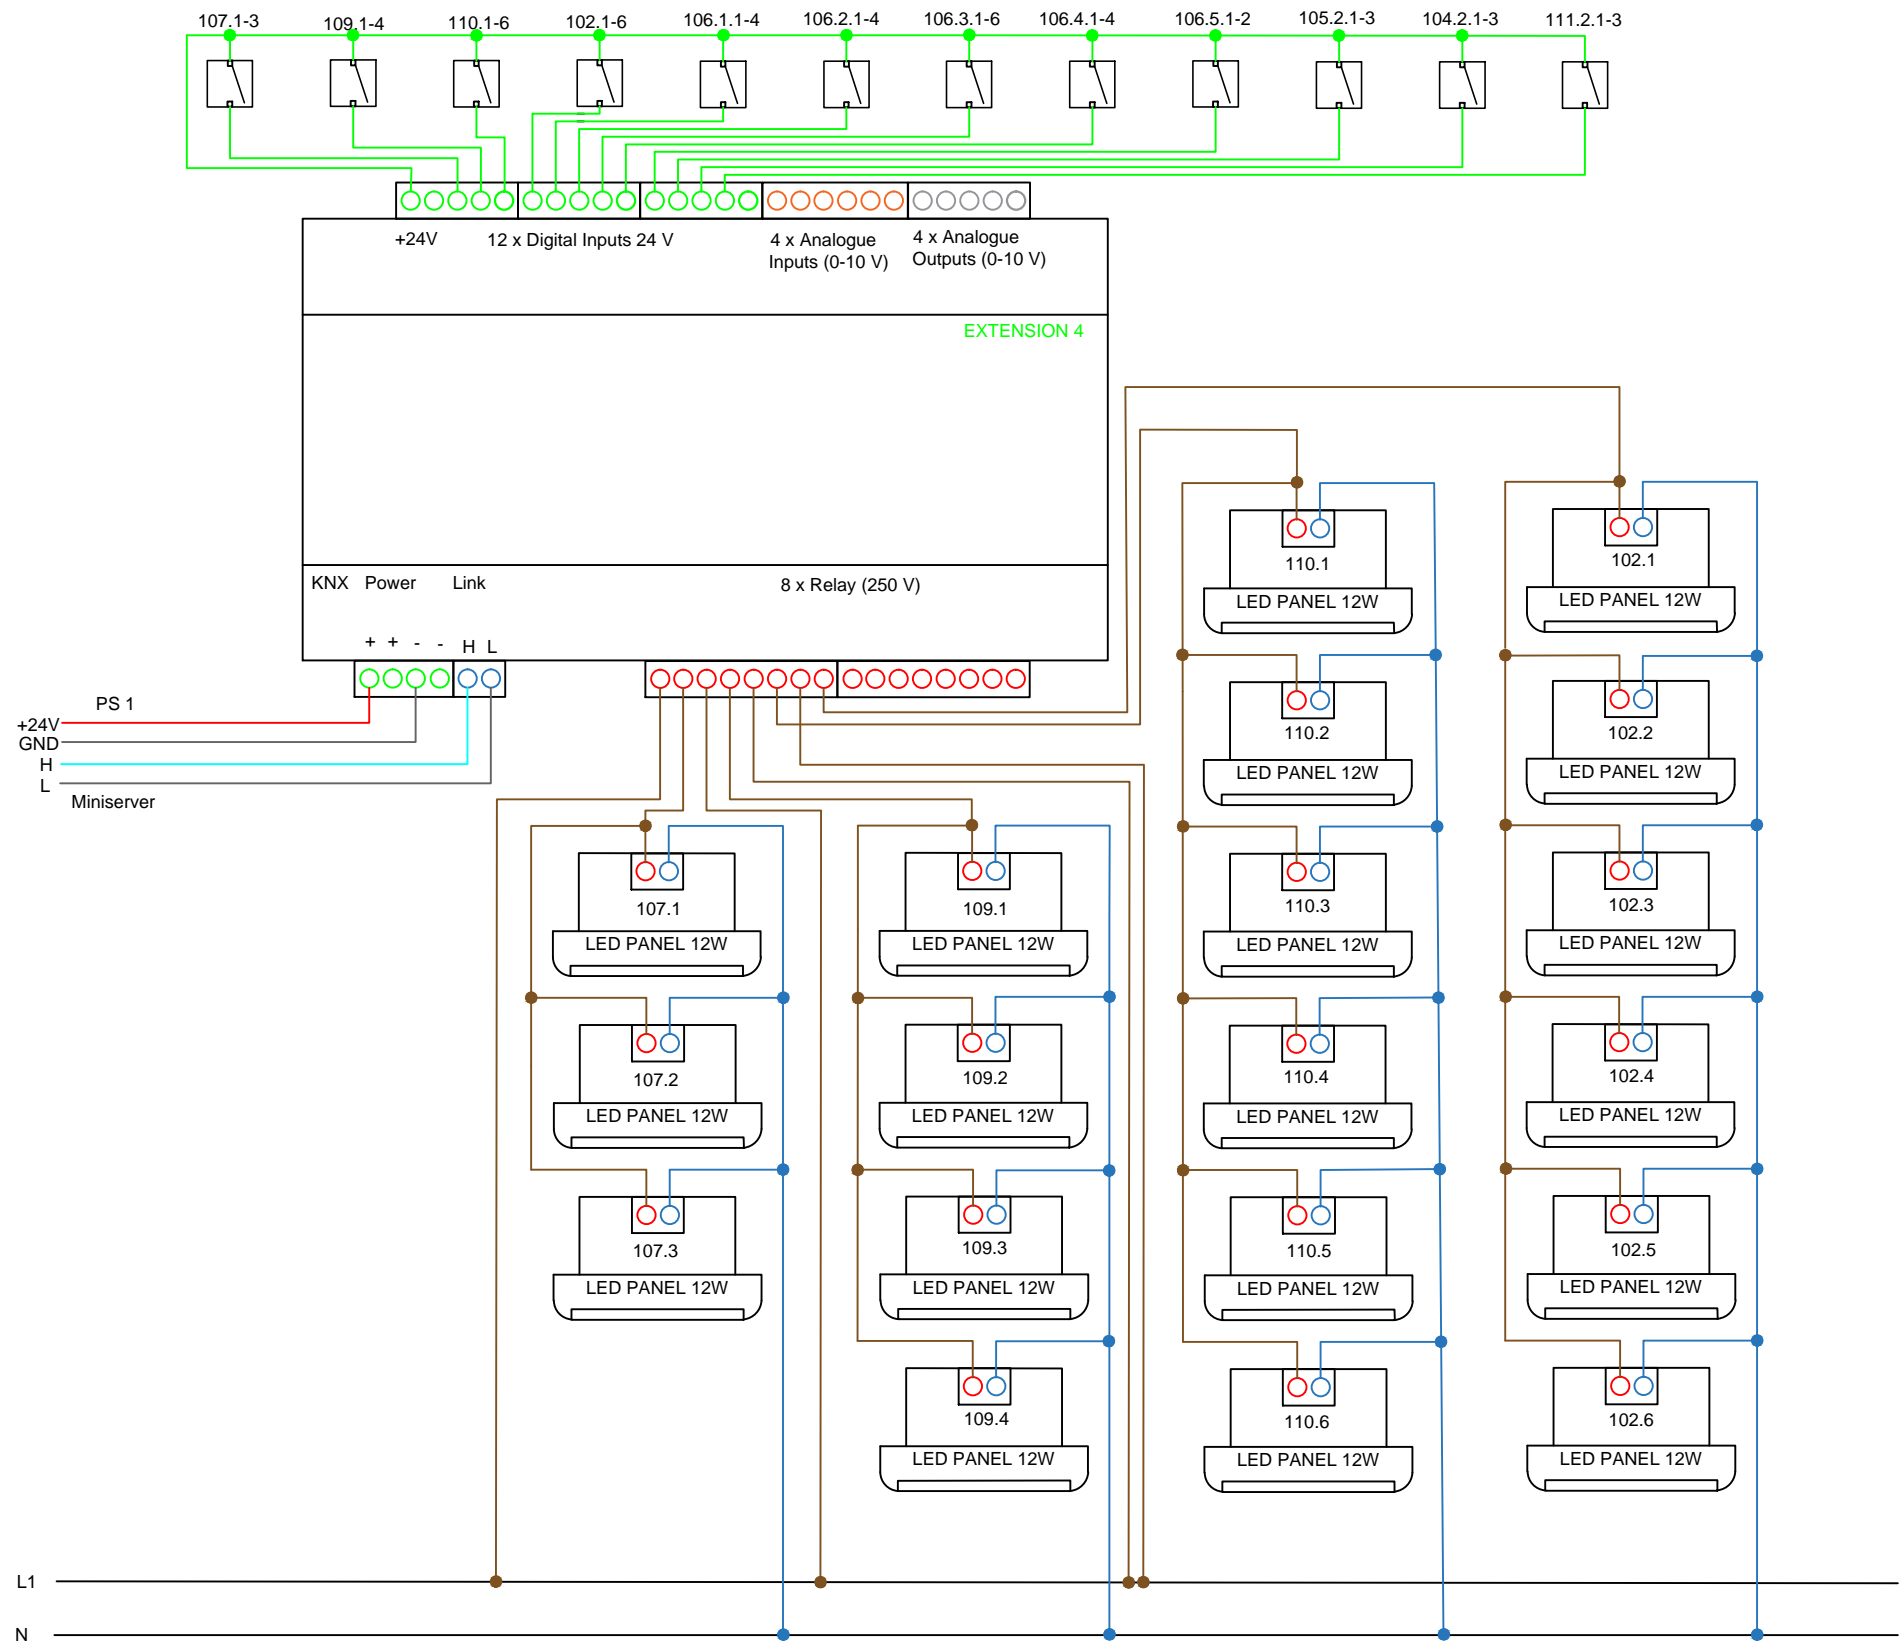


Výkres 15. Miestnosť 106 - SPOT RGBW

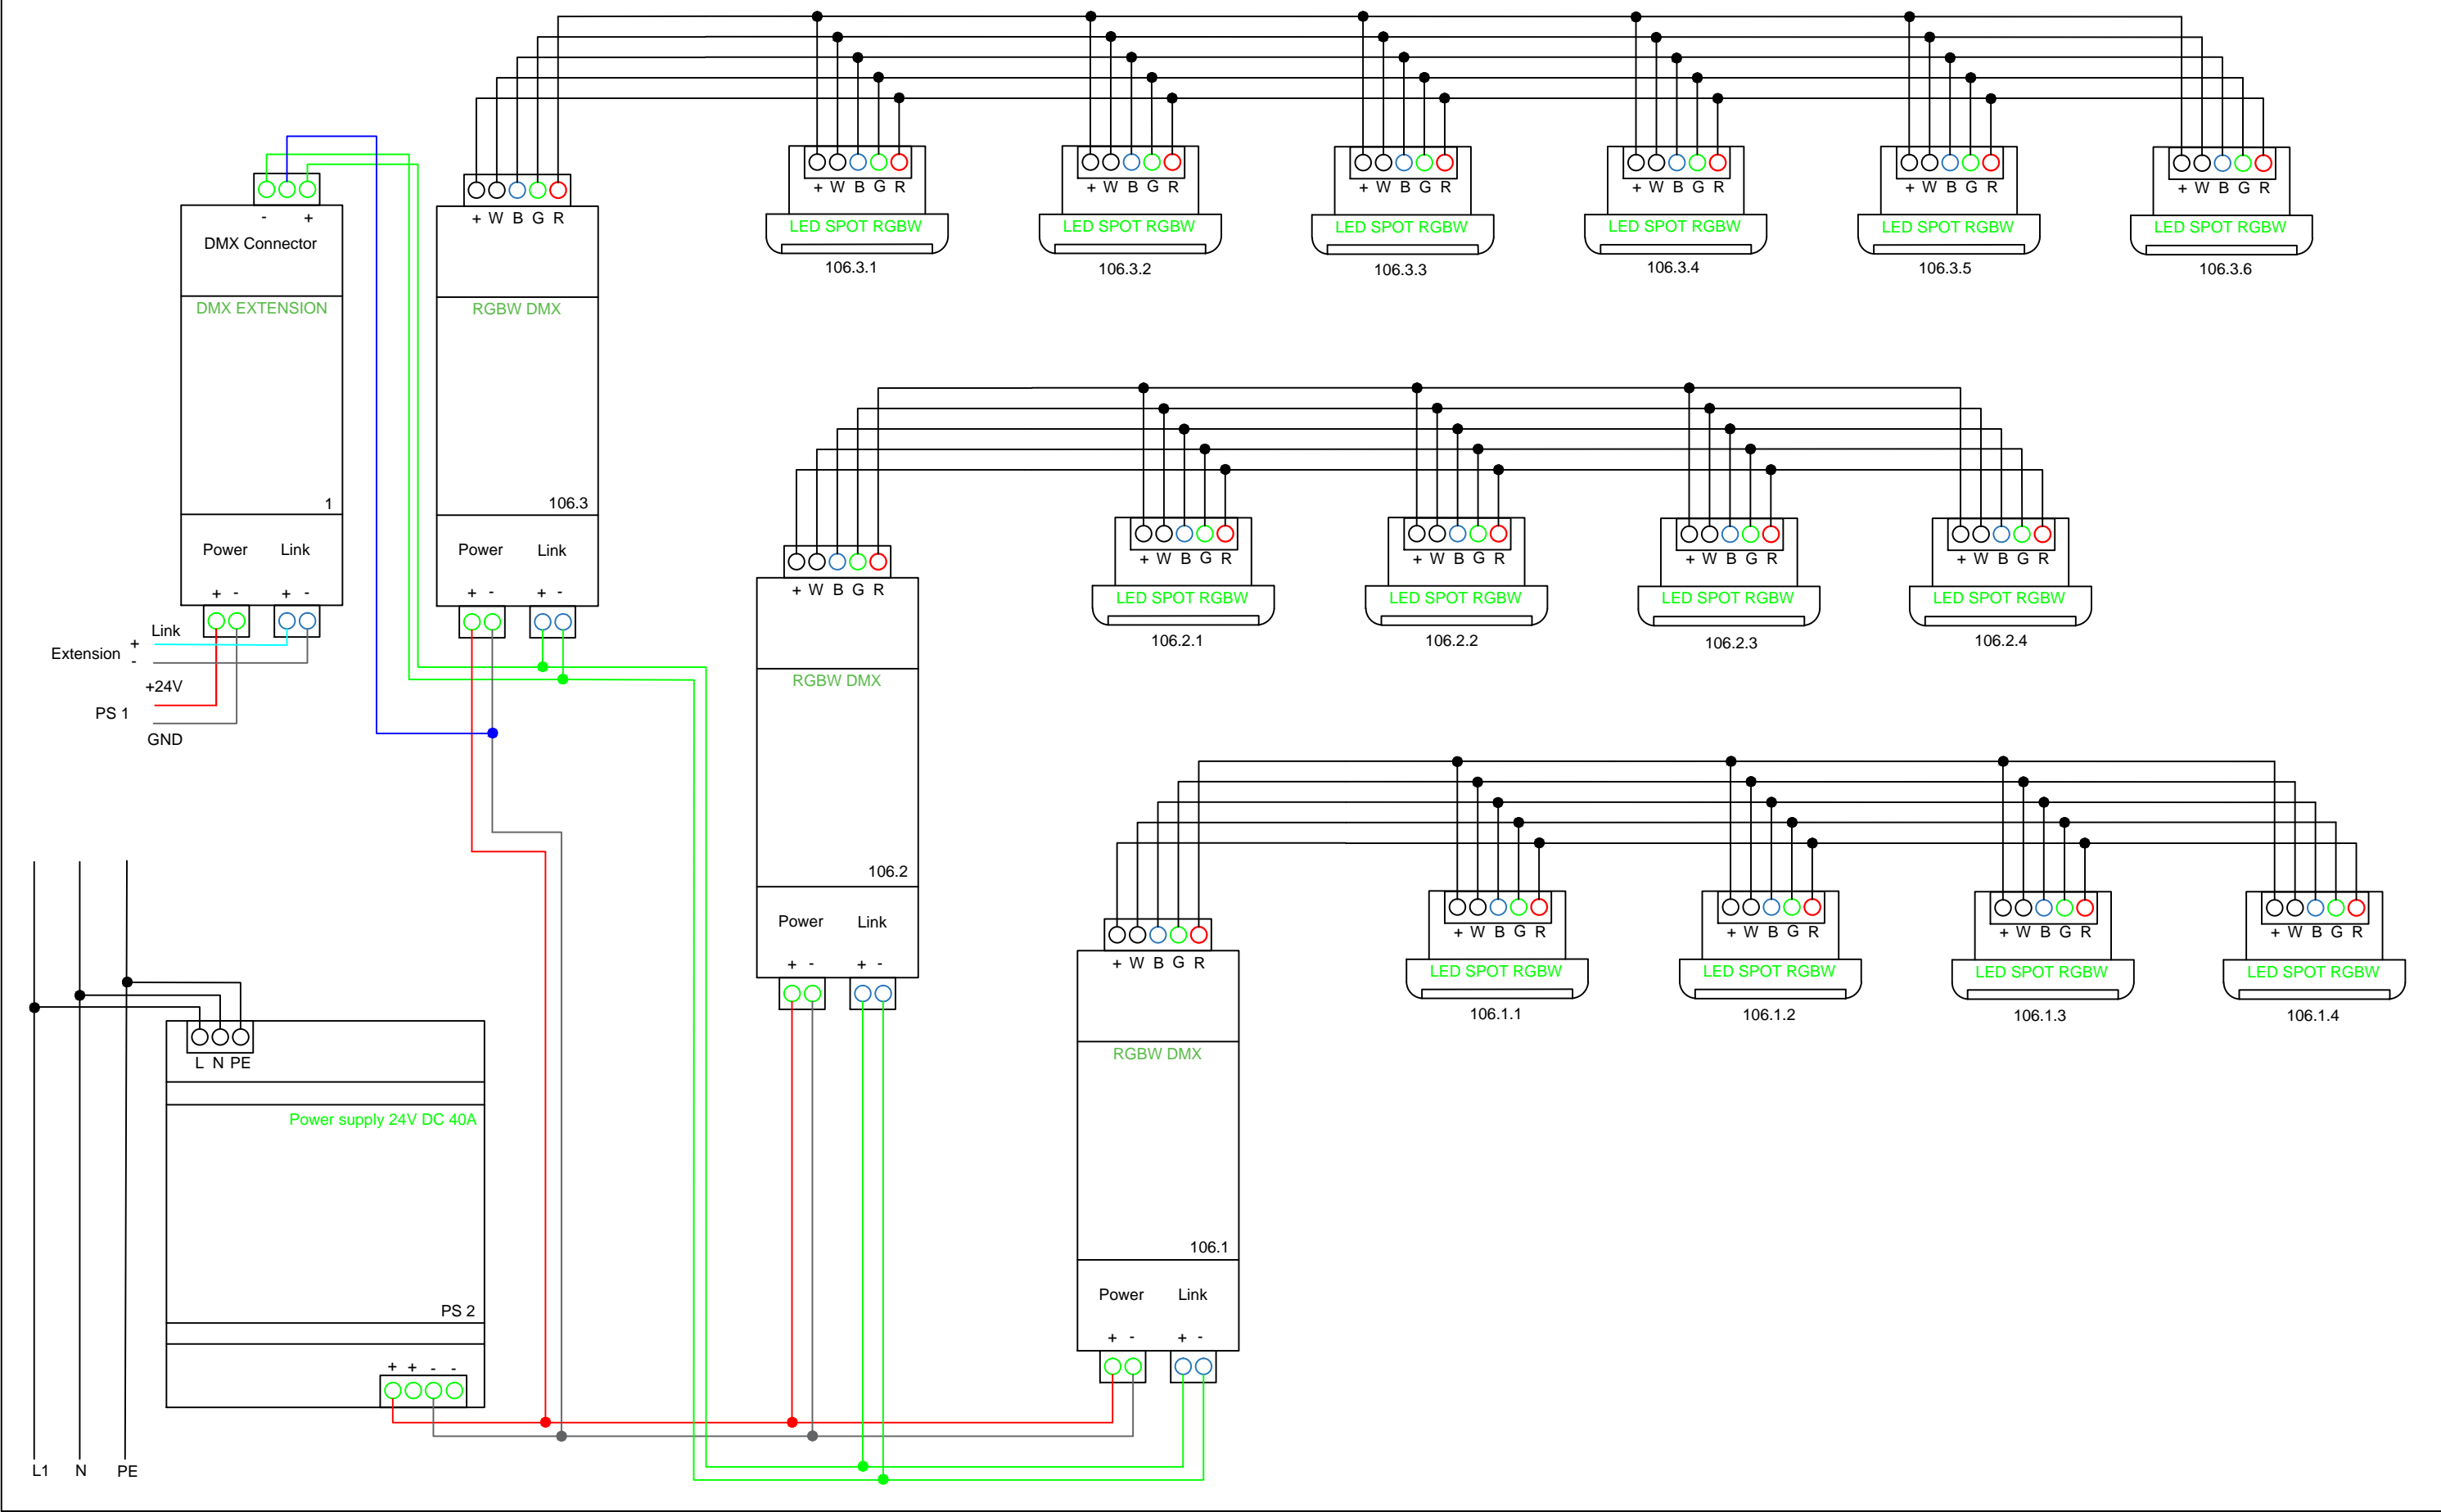


Výkres 16. Miestnosť 103 - W a RGBW led pás

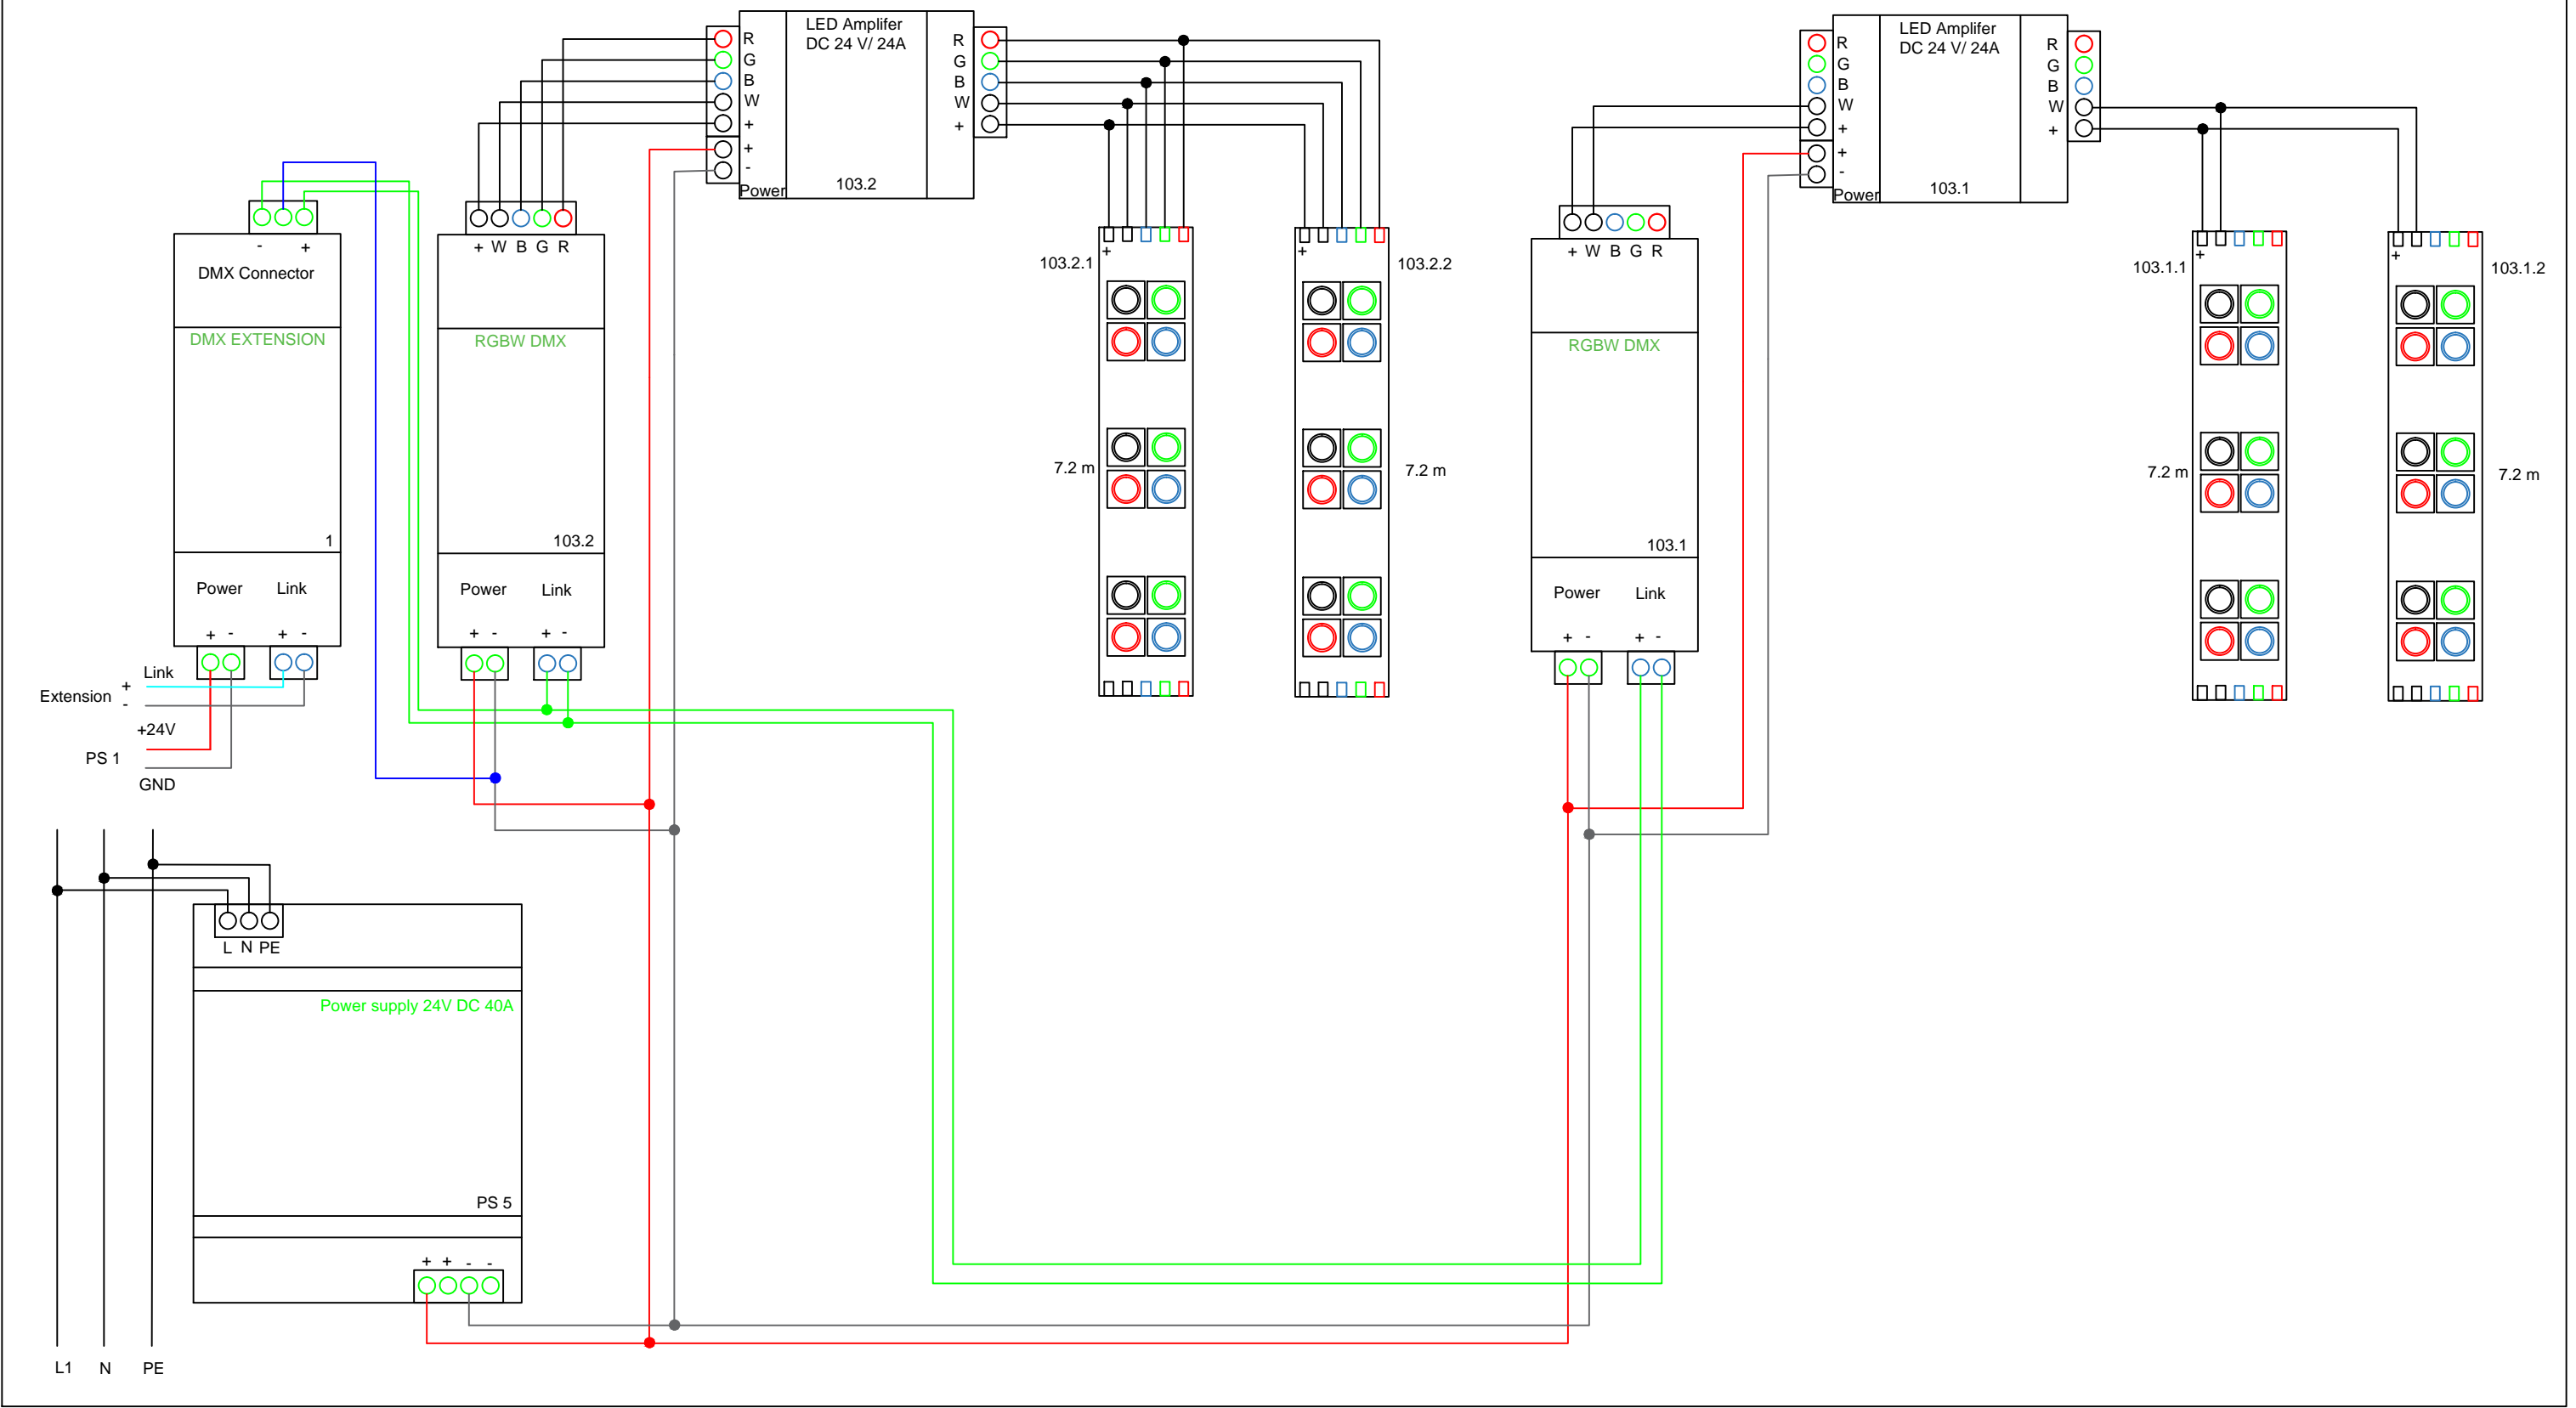


Výkres 17. Miestnosť 105,104,111- RGBW led pás

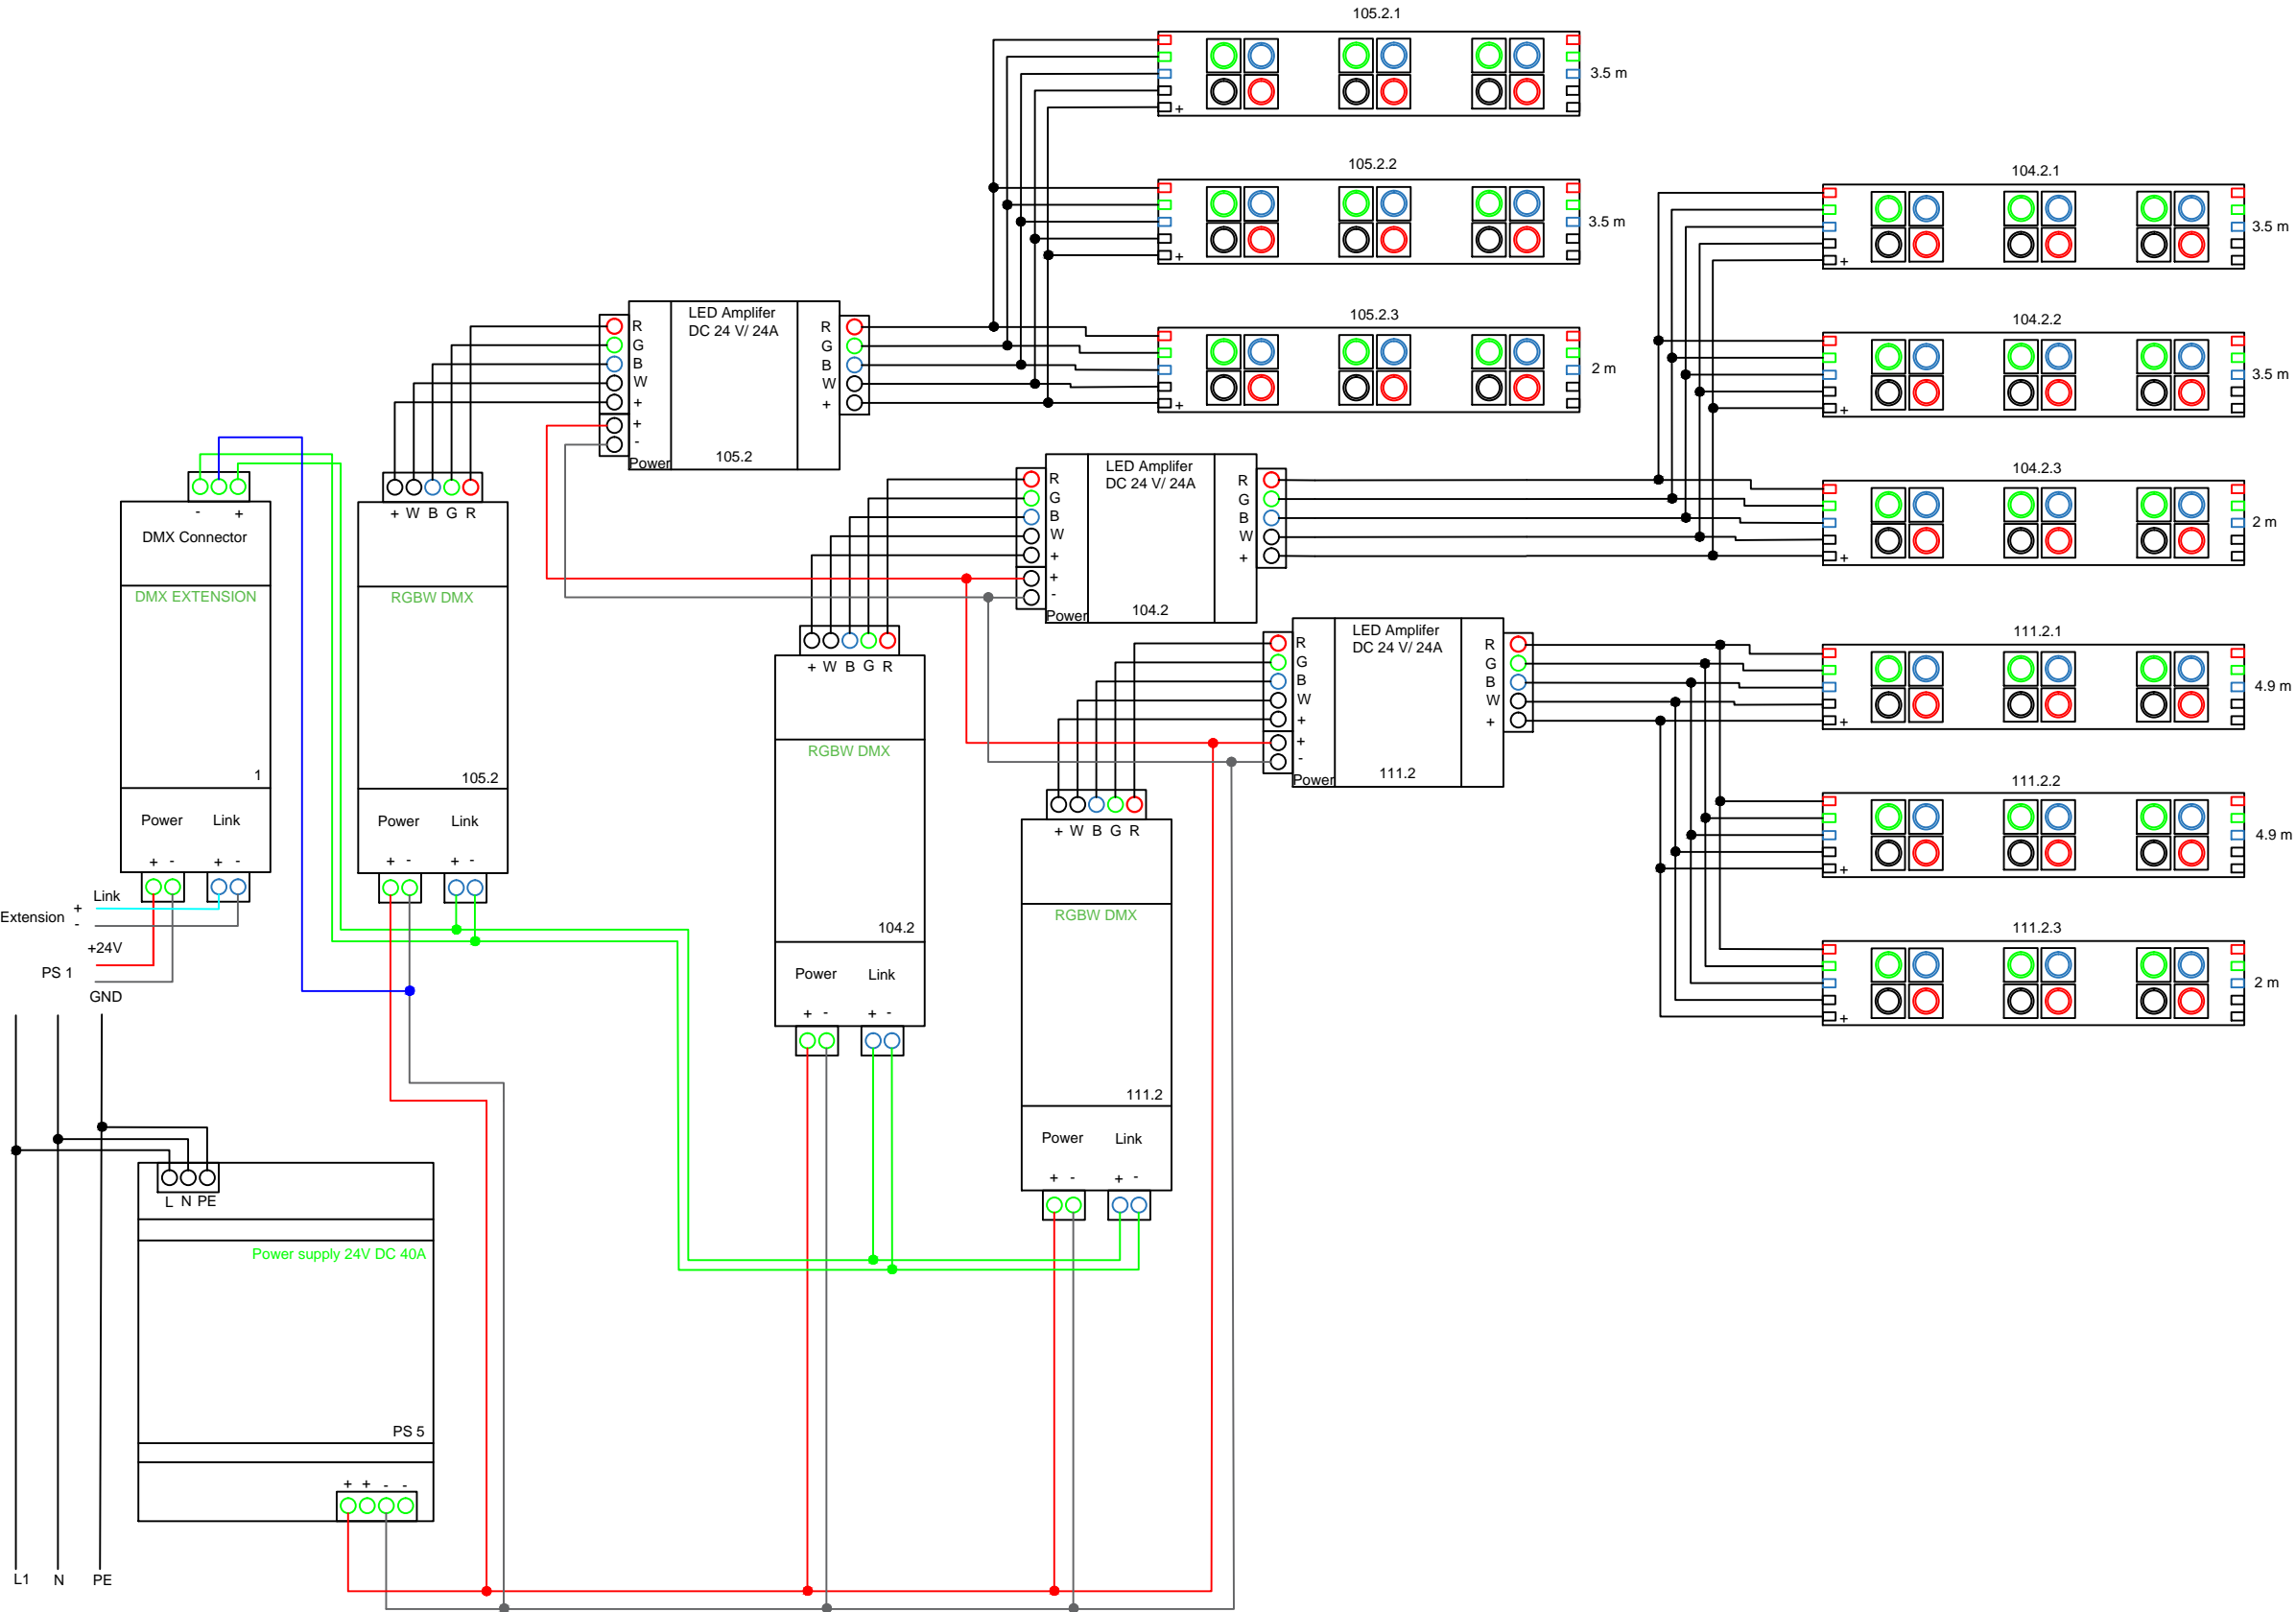

Výkres 18. Miestnosť 106 - W a RGBW led pás

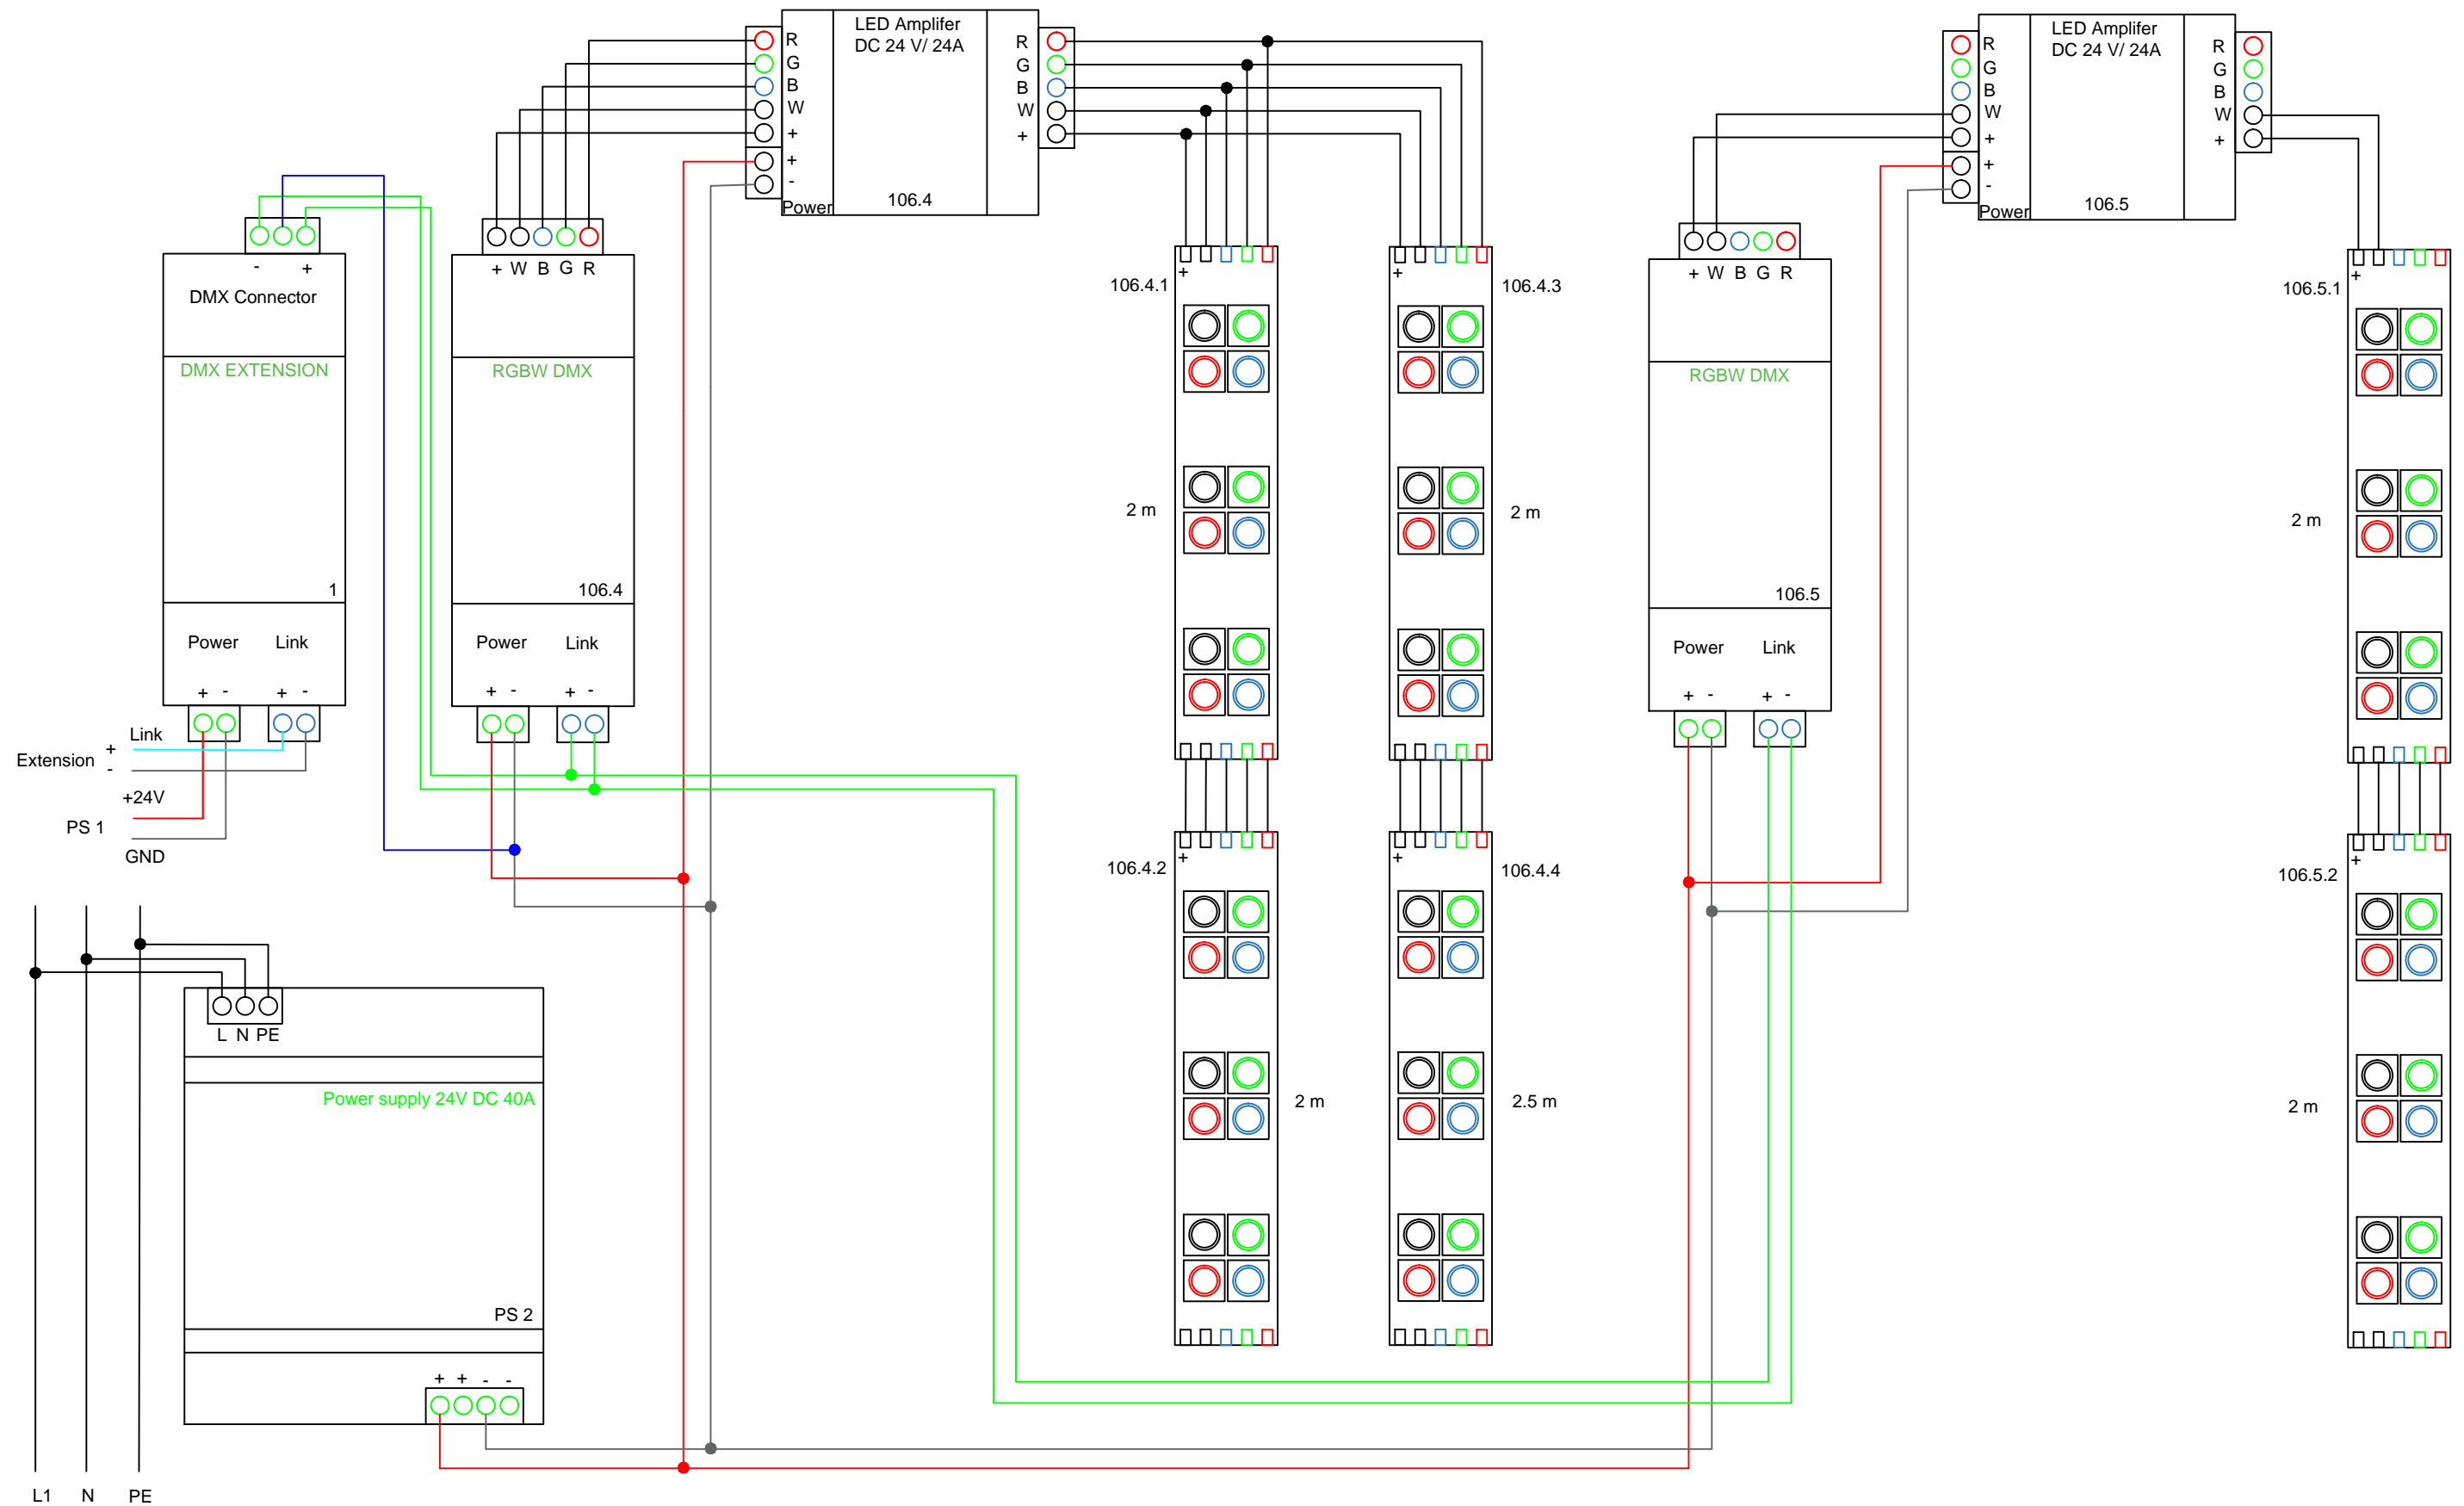


Výkres 19. - Zásuvkové obvody

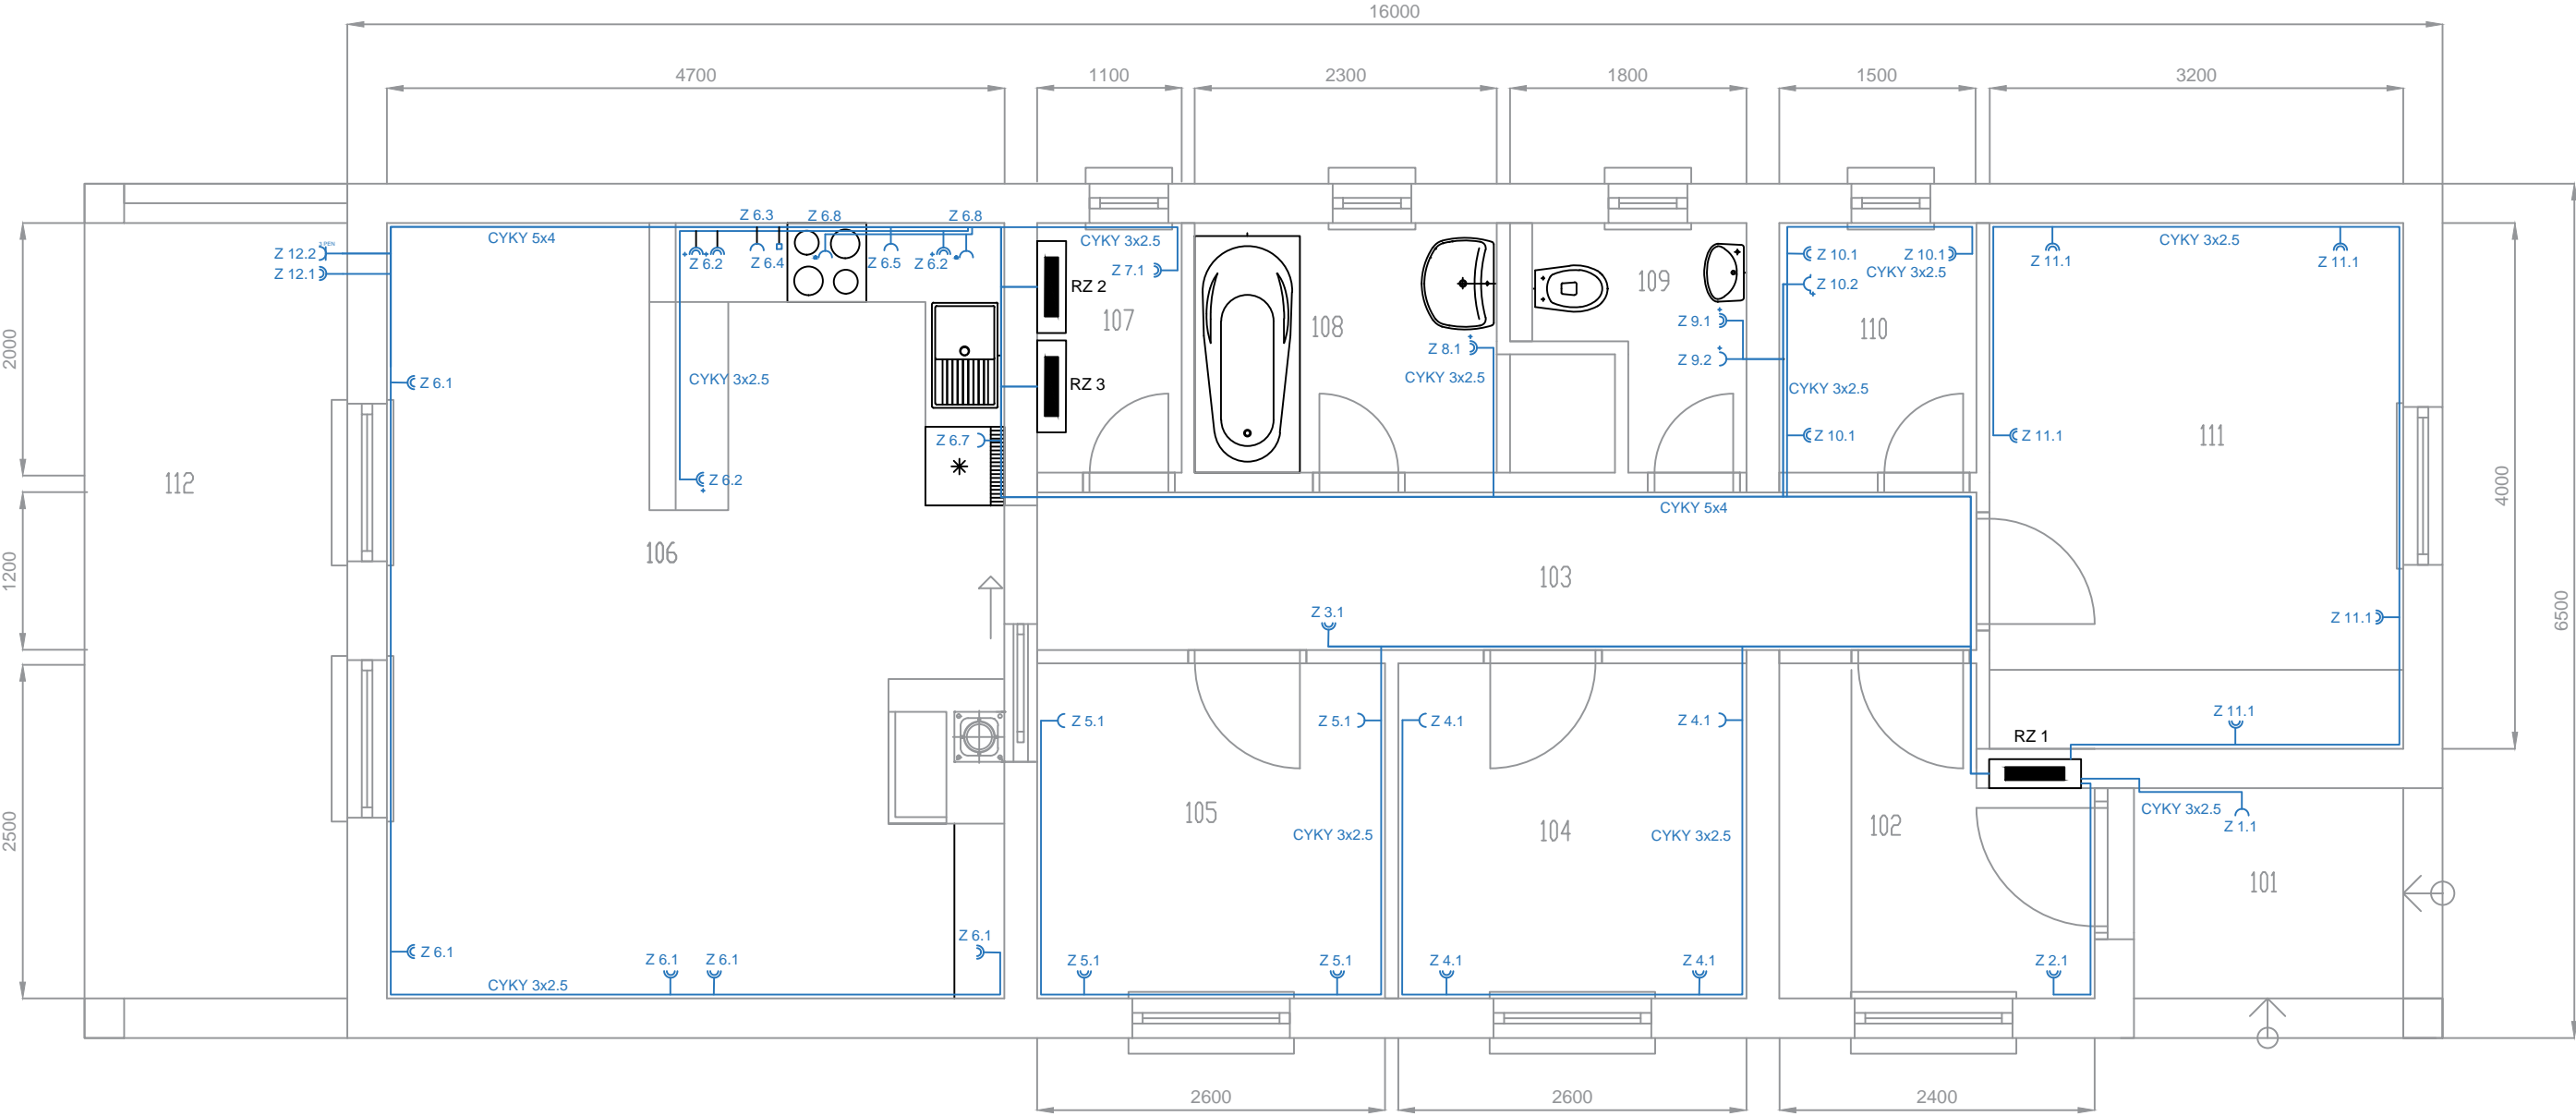

Z 6.3	Umývačka riadu
Z 6.4	Varná doska
Z 6.5	Rúra na pečenie
Z 6.7	Chladnička
Z 6.8	Digestor
Z 9.2	Práčka
Z 10.2	Plynový kotol
RZ 1, RZ 2, RZ 3	Hlavný rozvádzač , Riadiaci systém , Slaboprúdové rozvody




	Zásuvka (300 mm nad podlahou)
	Dvojnásobná zásuvka (300 mm nad podlahou)
	Zásuvka (300 mm pod stropom)
	Dvojnásobná zásuvka (1150 mm nad podlahou)
	Chránená zásuvka (1150 mm nad podlahou)
	Trojfázová zásuvka
	Vývod pre pevne pripojený spotrebič
	Rozvodnica

Výkres 20. - Svetelné obvody

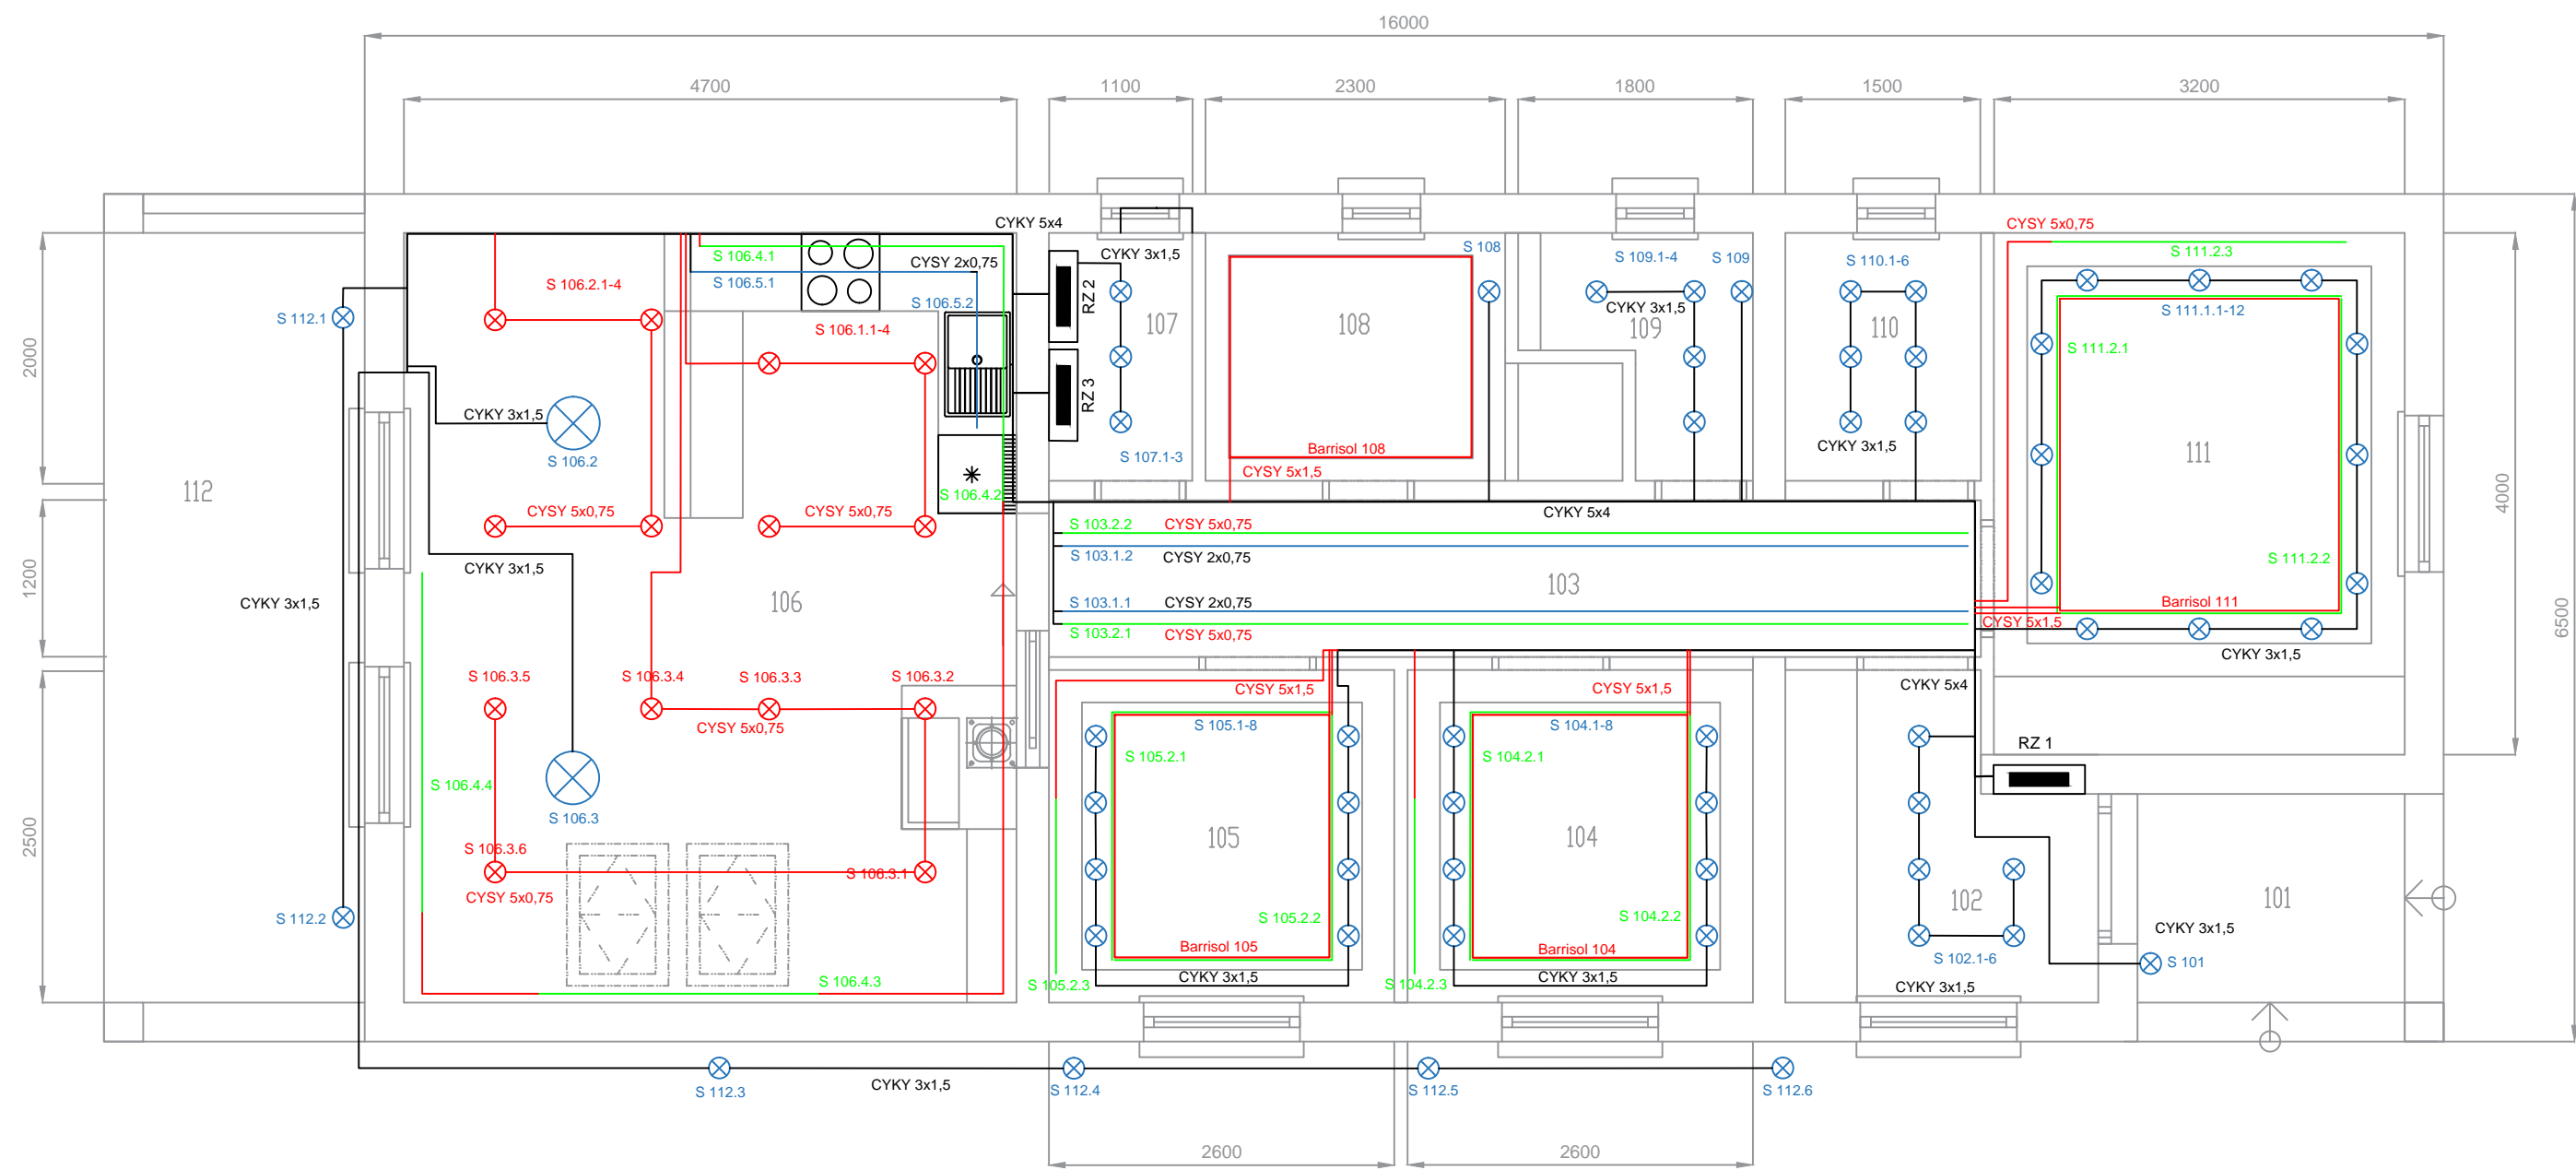


⊗	Led Panel - S 107.1-3, S 109.1-4, S 110.1-6, S 111.1.1-12, S 102.1-6, S 104.1-8, S 105.1-8	⊗	Colorado - S 108, S 109
⊗	EGLO BOND - S 101	⊗	Led SPOT RGBW - S 106.1.1-4, S 106.2.1-4, S 106.3.1-6
⊗	Philips Massive - S 112.1-2, S 112.3-6	—	Led pas W - S 106.5.1-2, S 103.1-2
⊗	Luster Ferro - S 106.3	—	Led pas RGBW - S 106.4.1-4, S 103.2.1-2, S 104.2.1-3, S 105.2.1-3, S 111.2.1-3
⊗	Luster Doro - S 106.2	□	Barrisol - 104, 105, 108, 111

Výkres 21. - Spínacie prvky

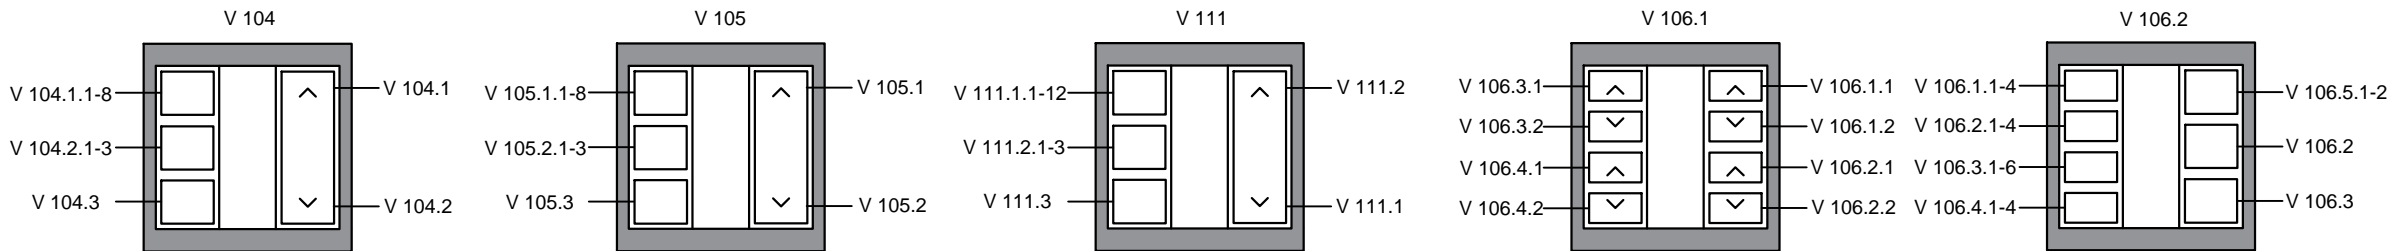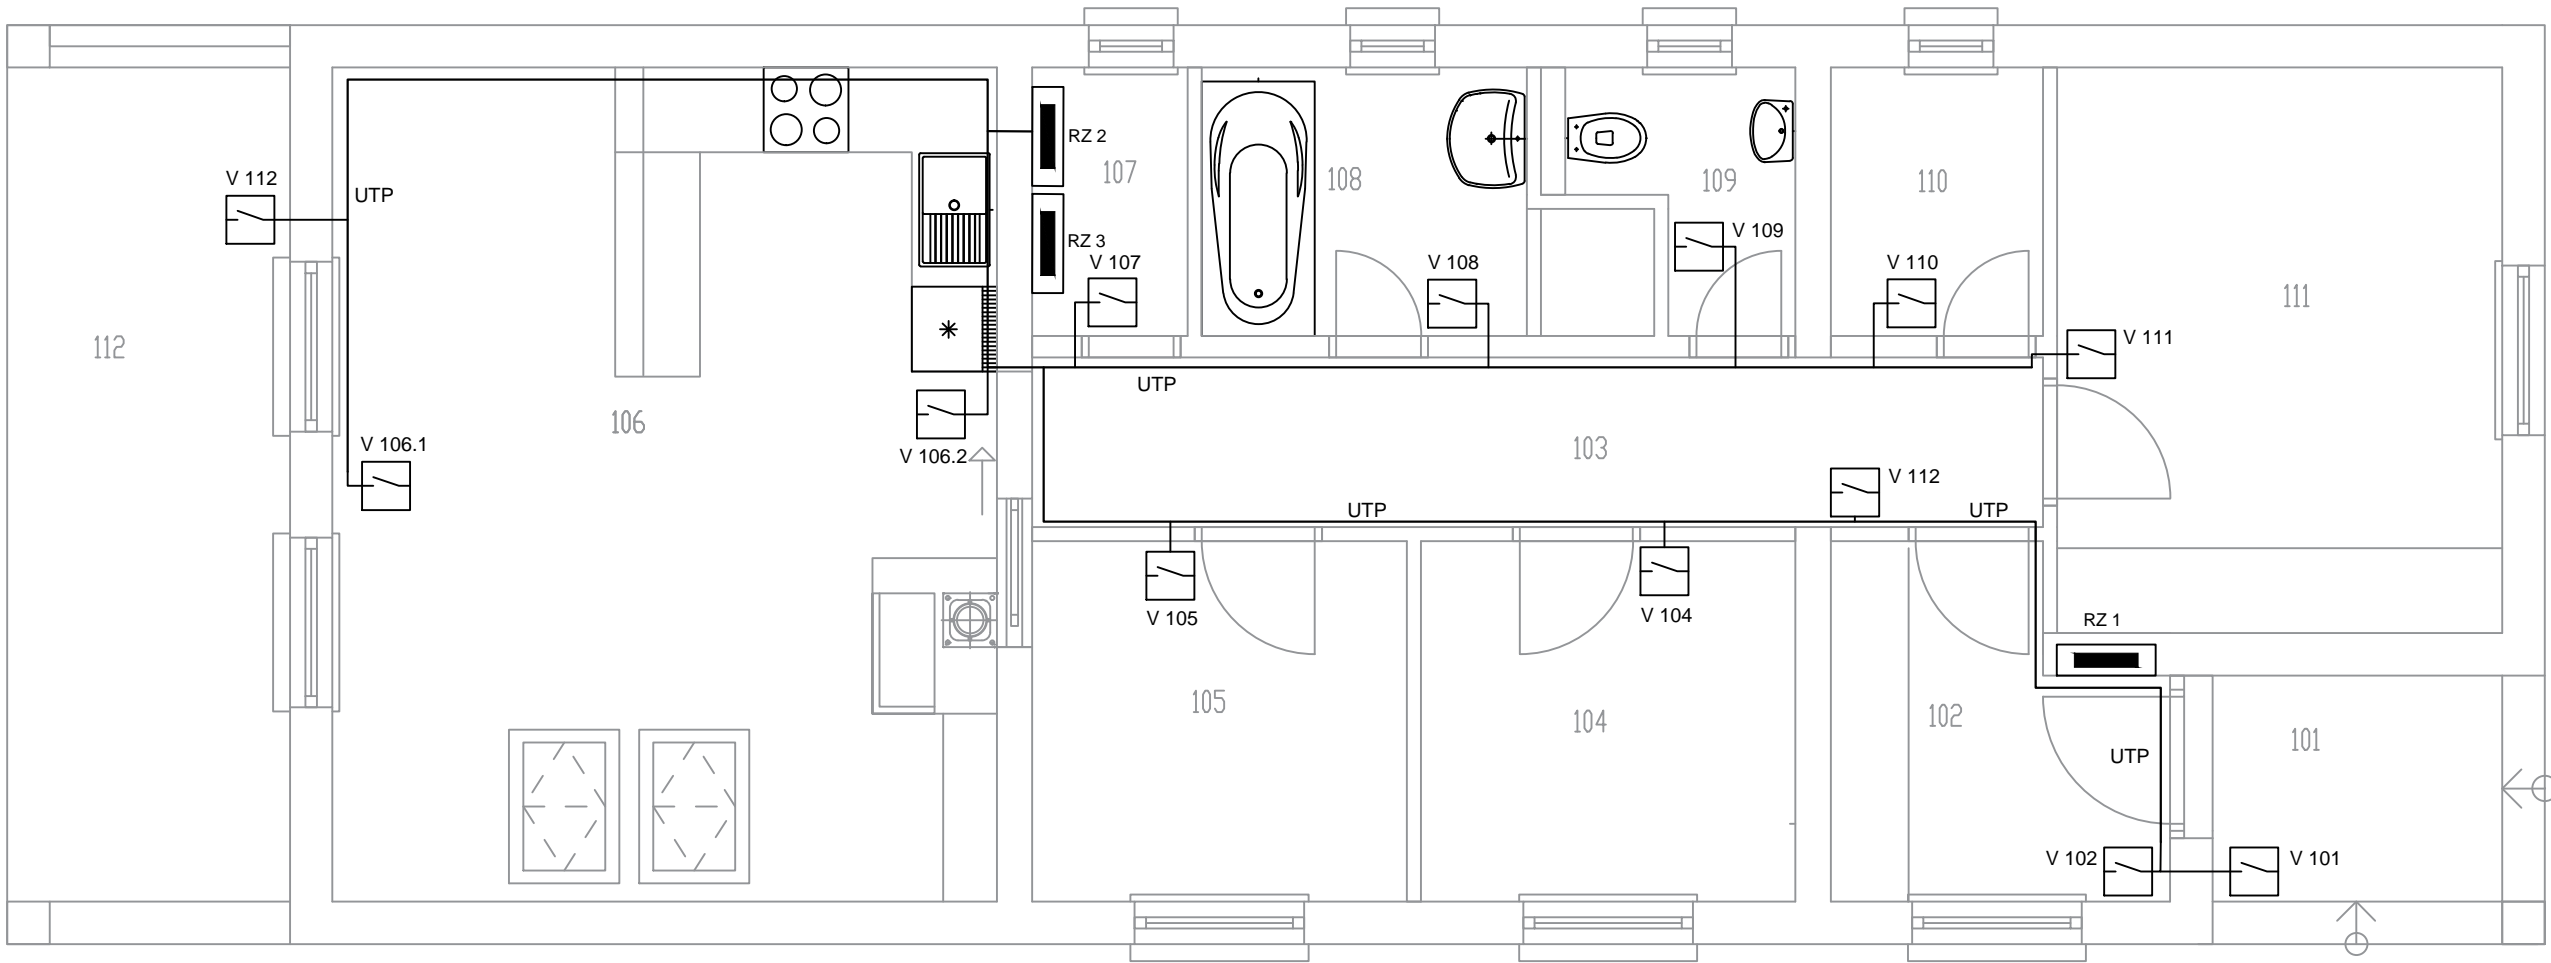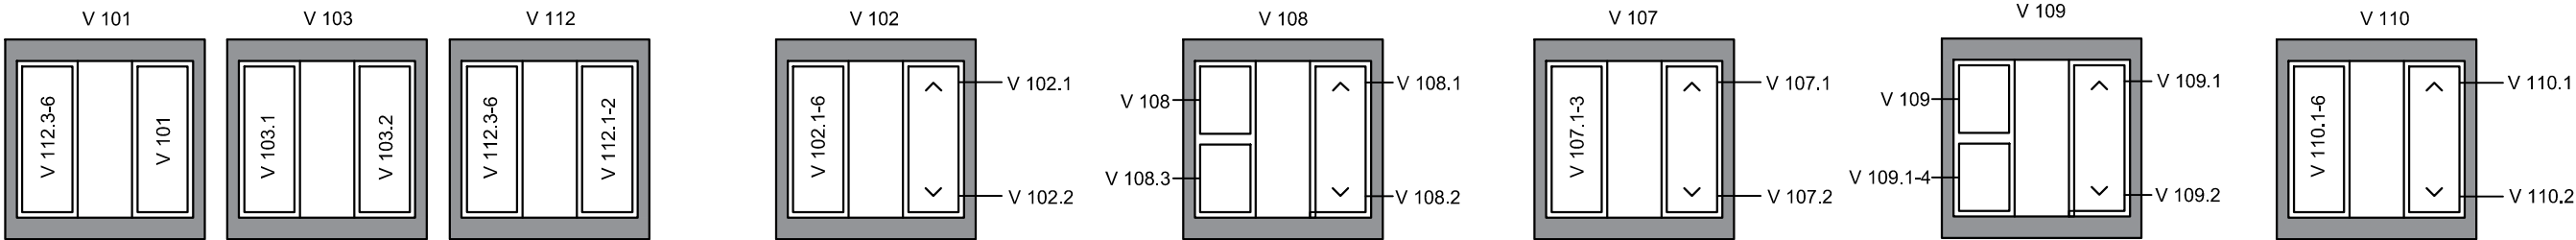


Výkres 22. - Snímače

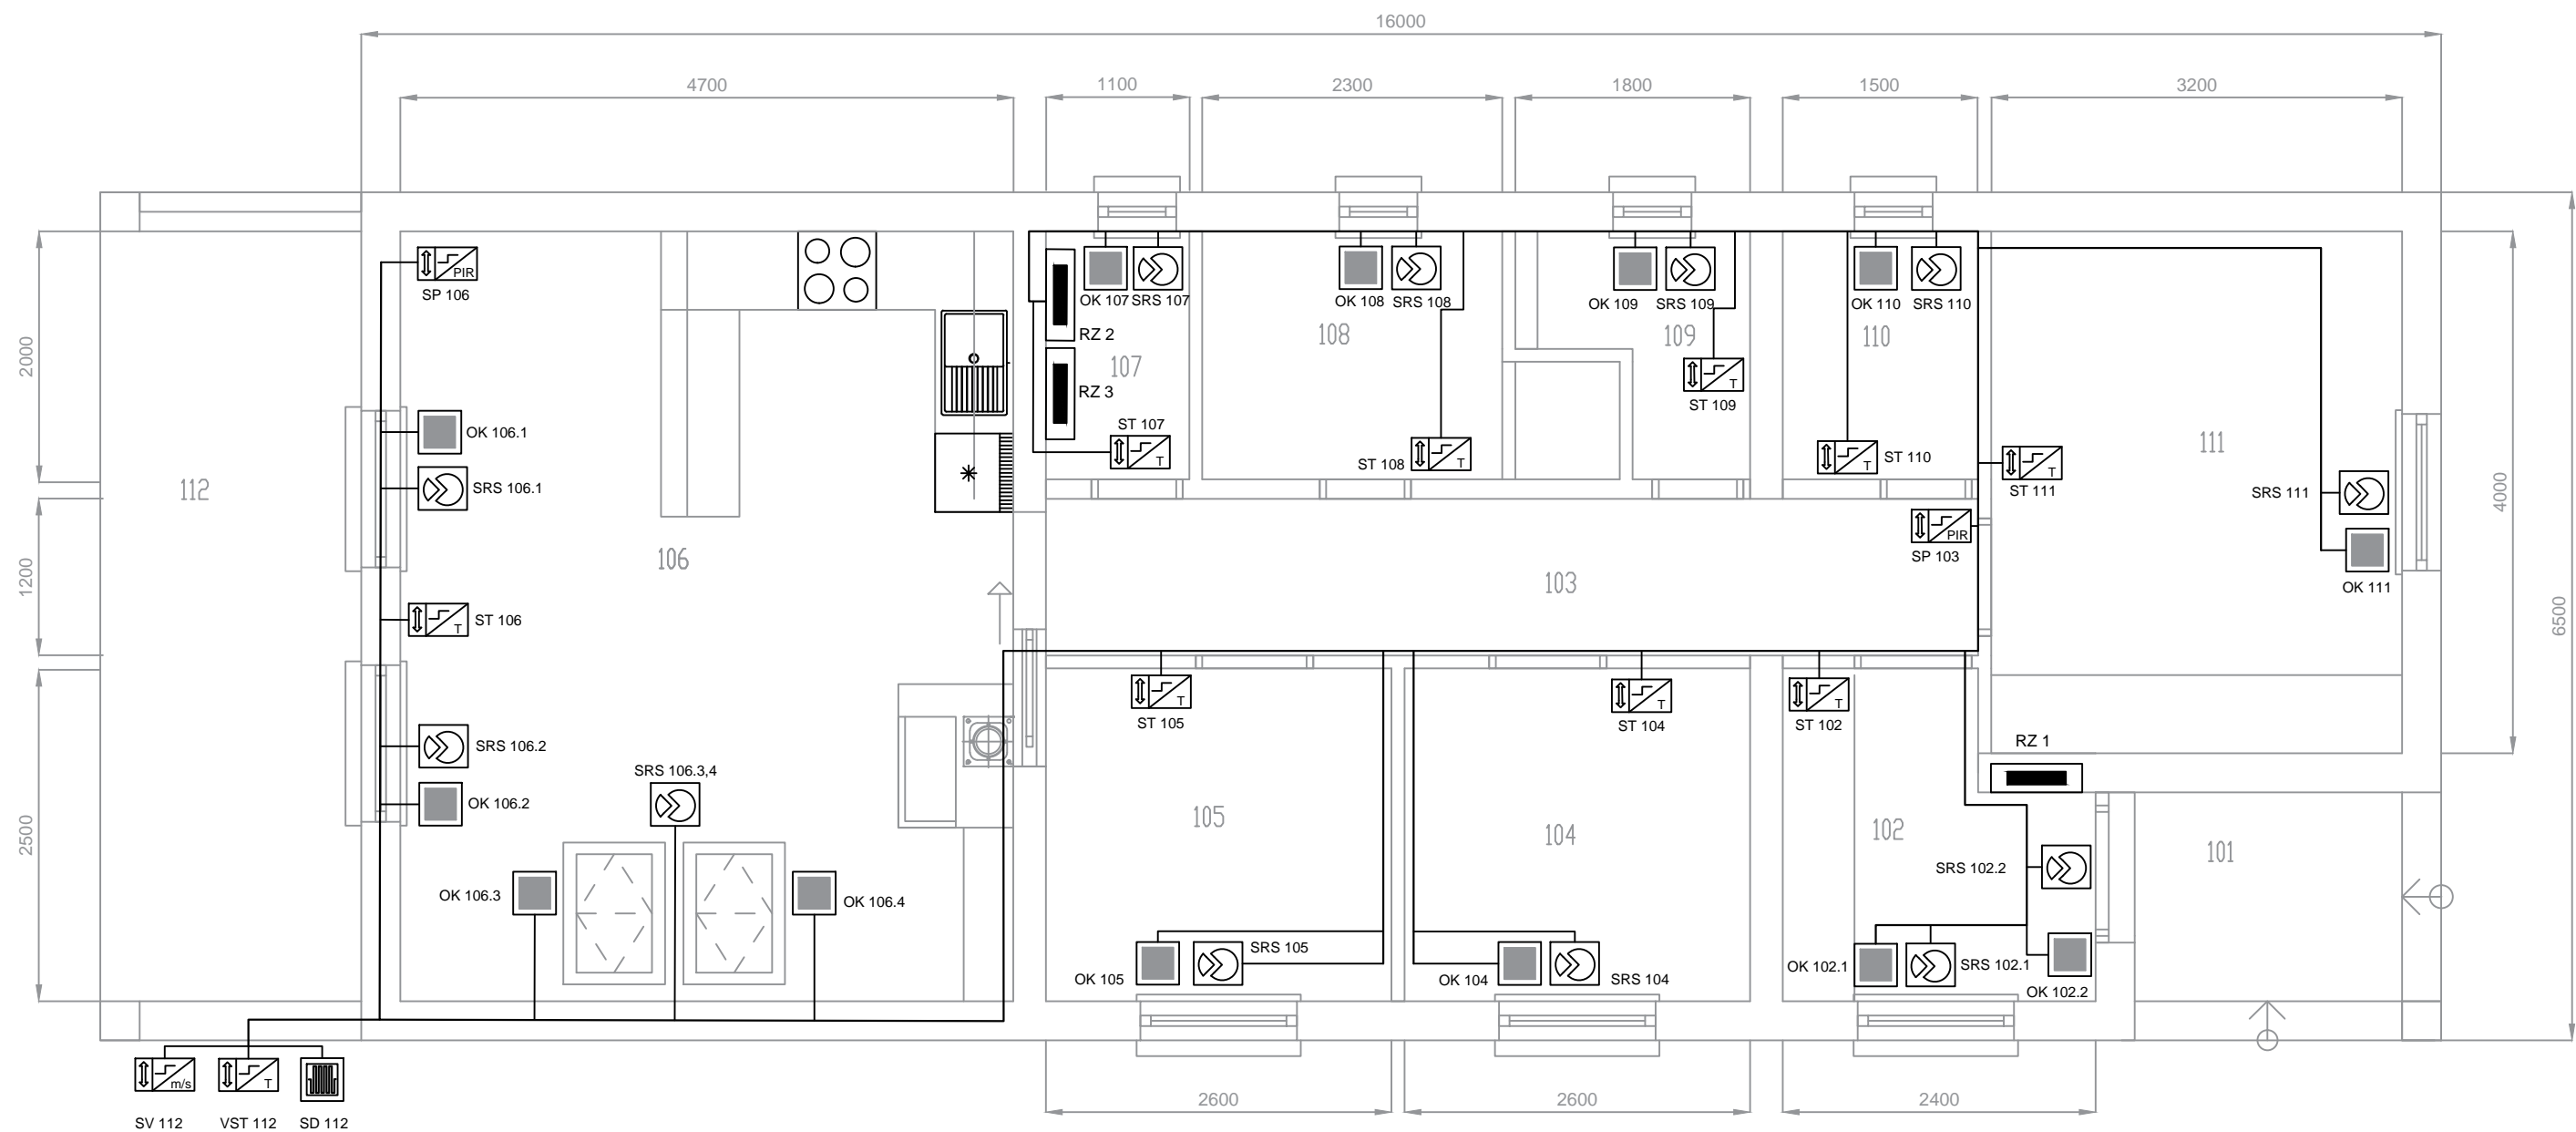

	Snímač teploty
	Snímač vetra
	Snímač pohybu
	Snímač dažďa
	Magentické kontakty dverí a okien
	Snímač rozbitia skla

Výkres 23. - Žalúzie

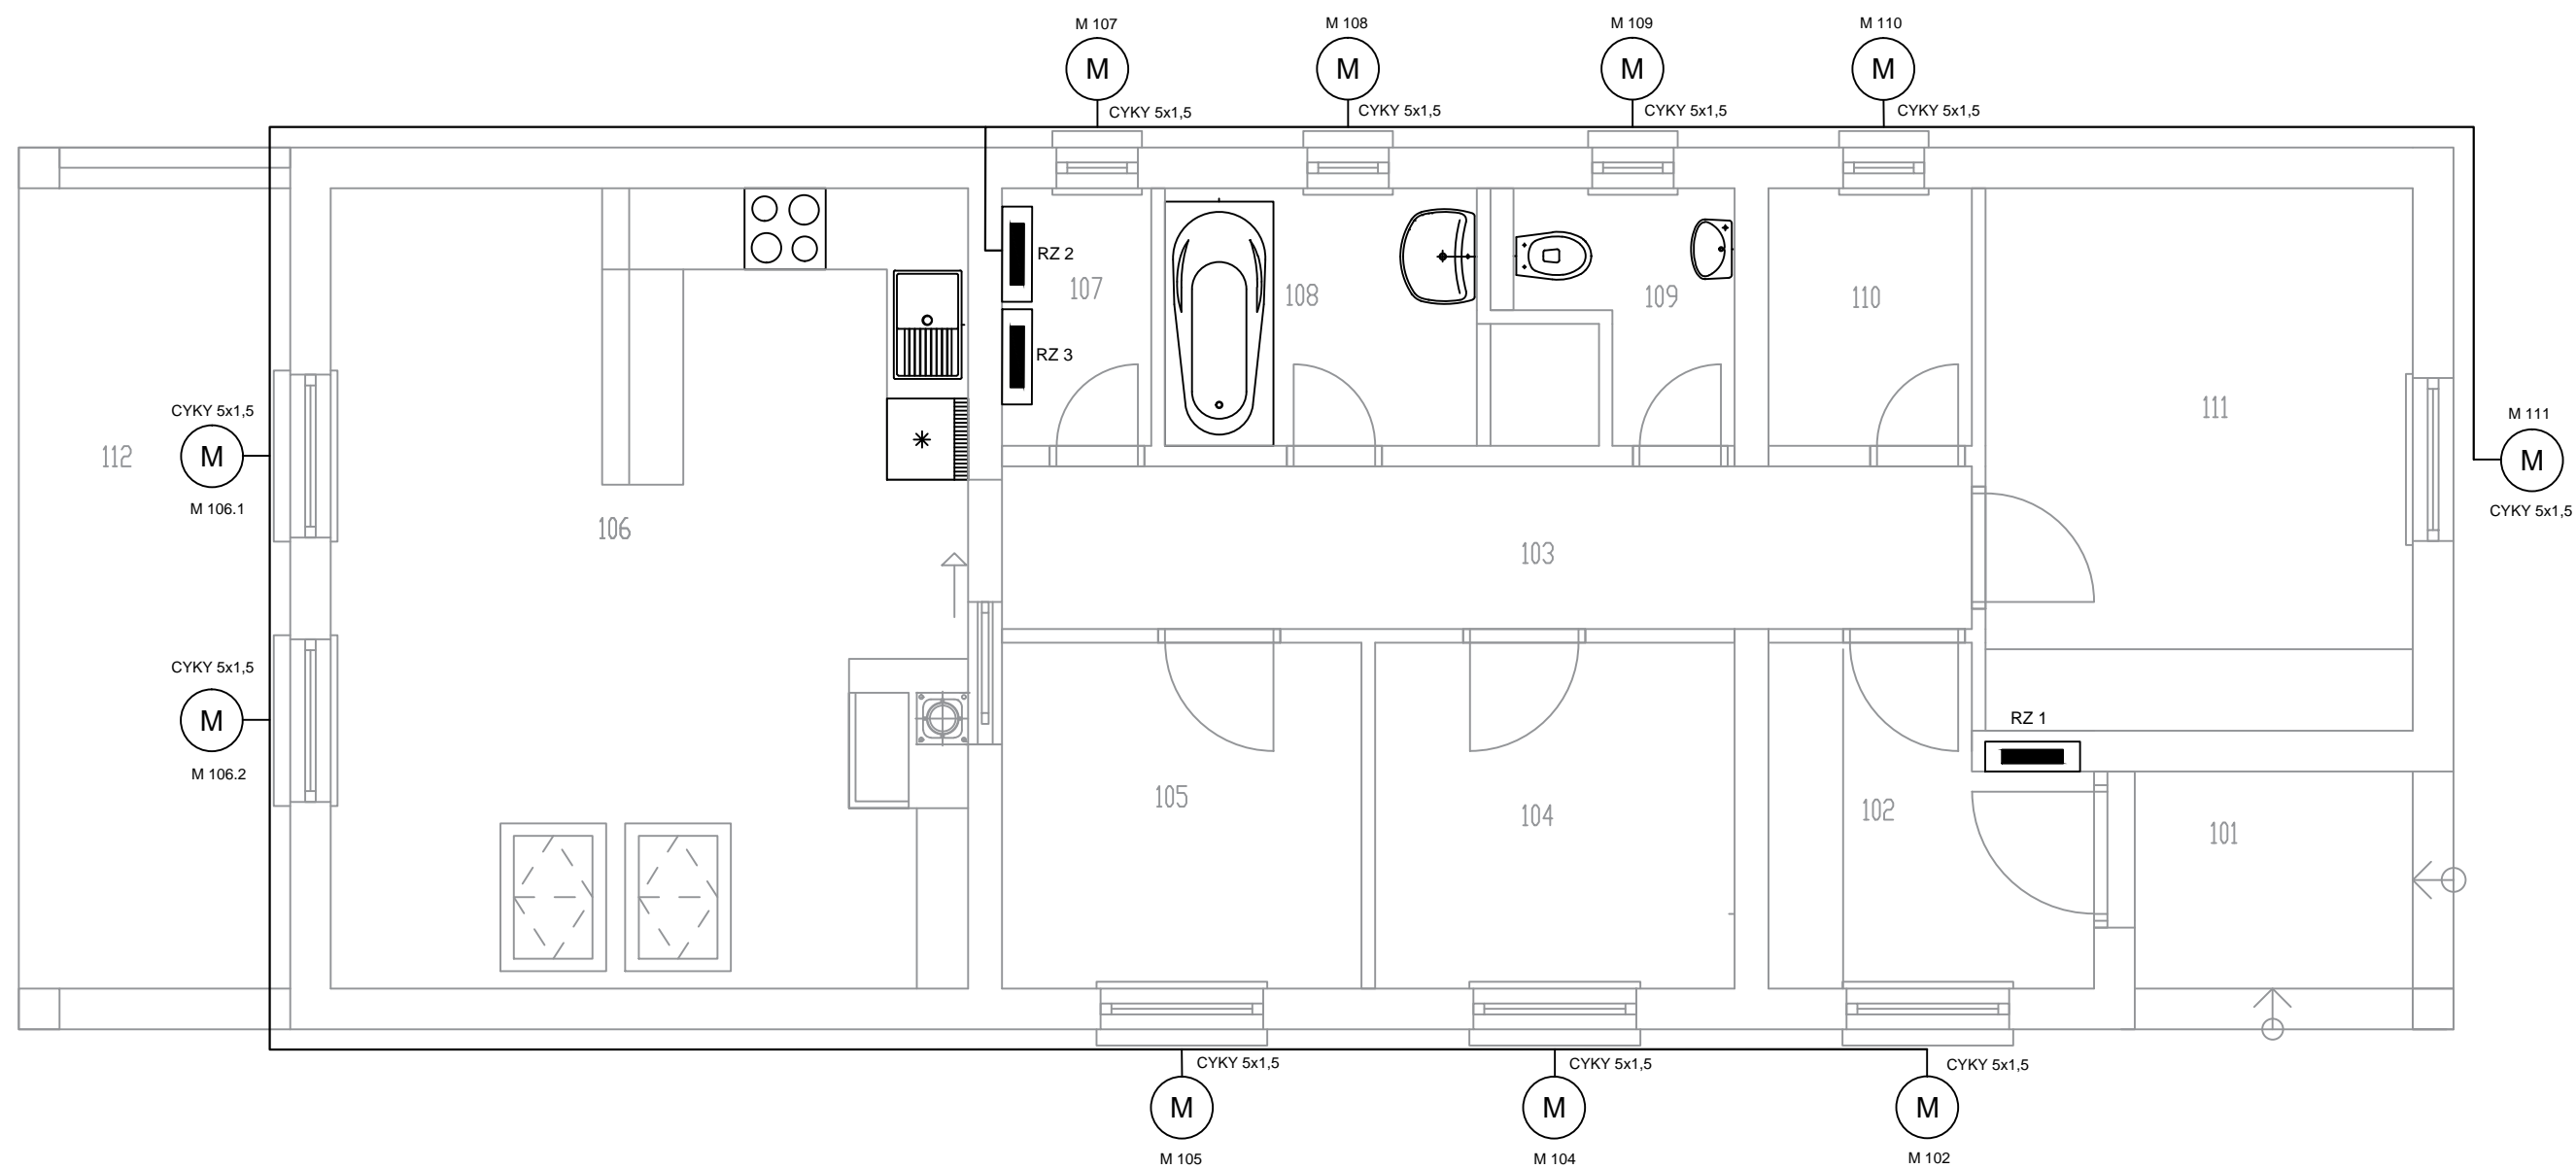

Výkres 24. - Slaboprúdové rozvody

