




Výkres 1. - Miestnosť 104 - Barrisol

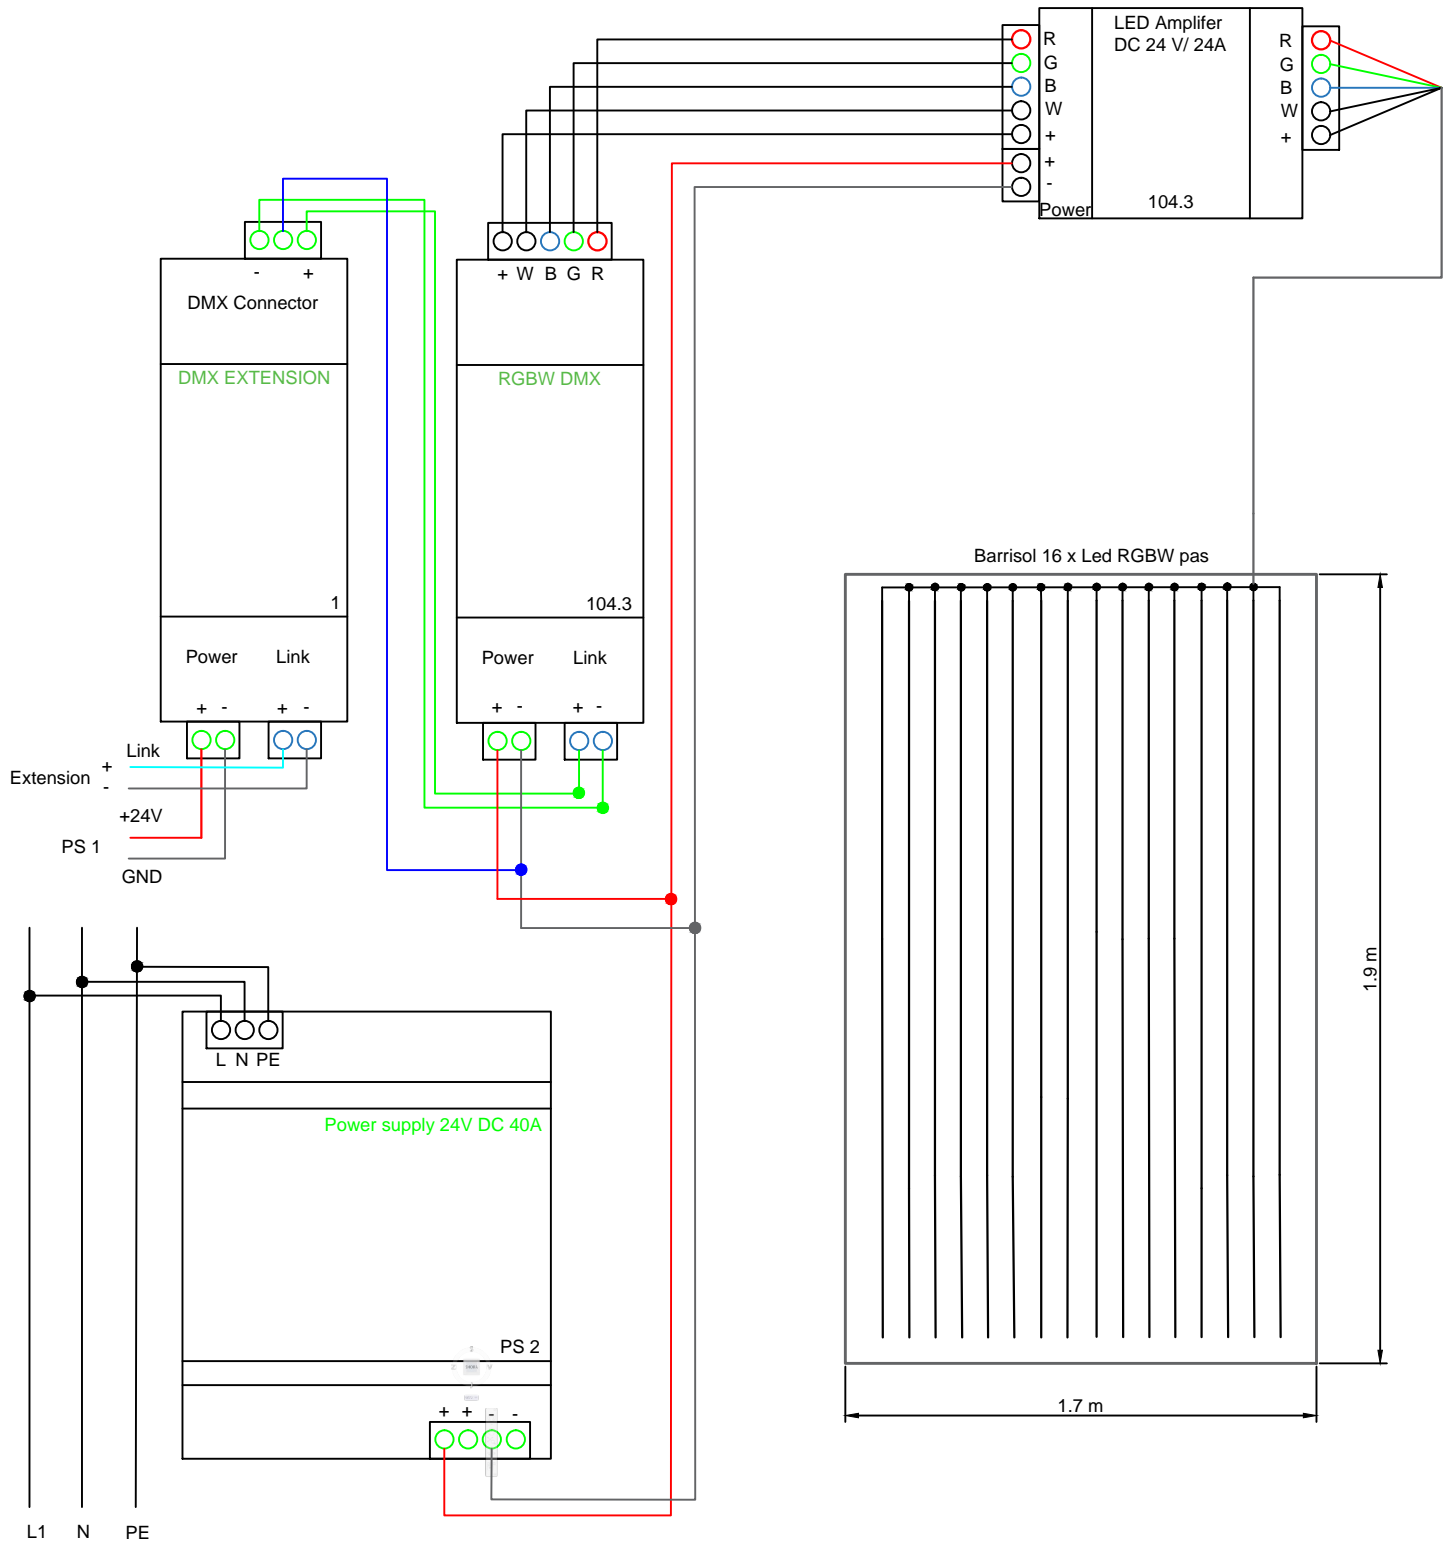


Výkres 2. - Miestnosť 105 - Barrisol

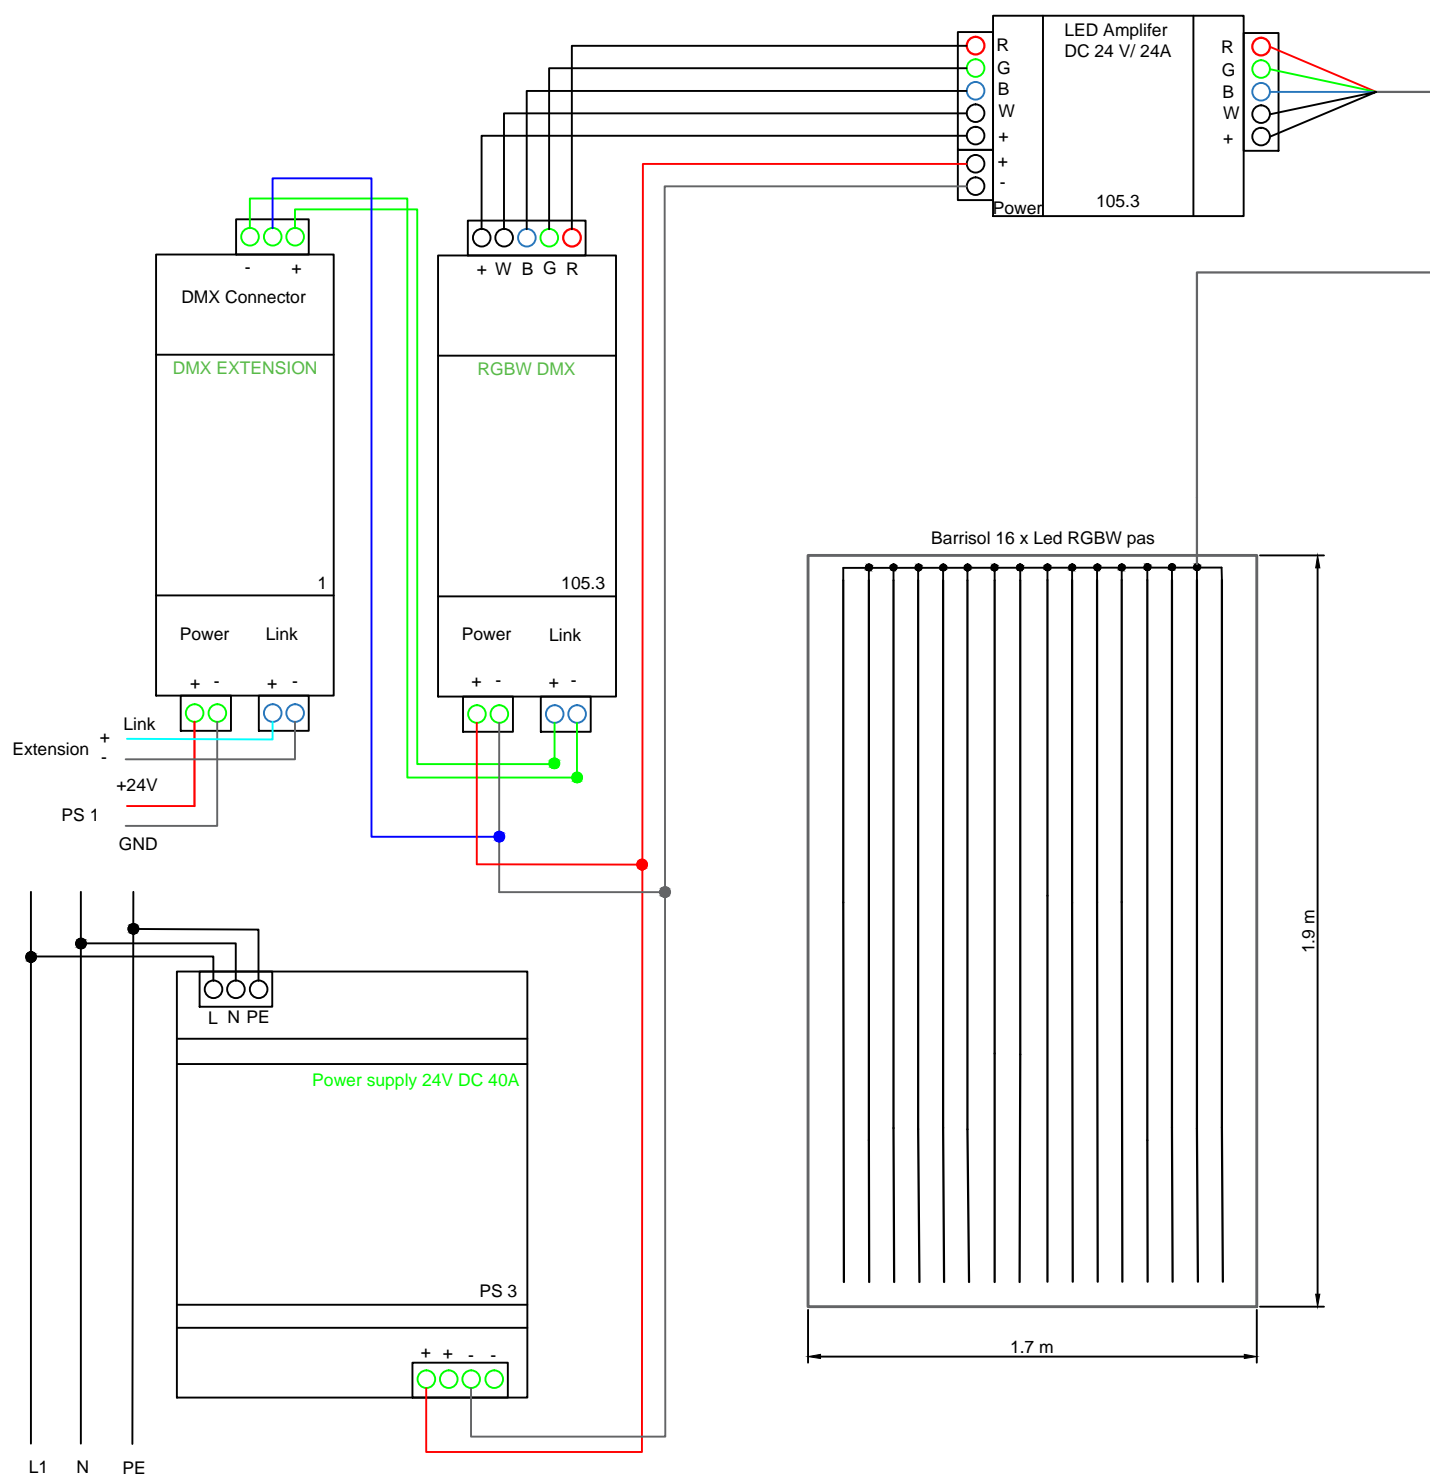


Výkres 3. - Miestnosť 108 - Barrisol

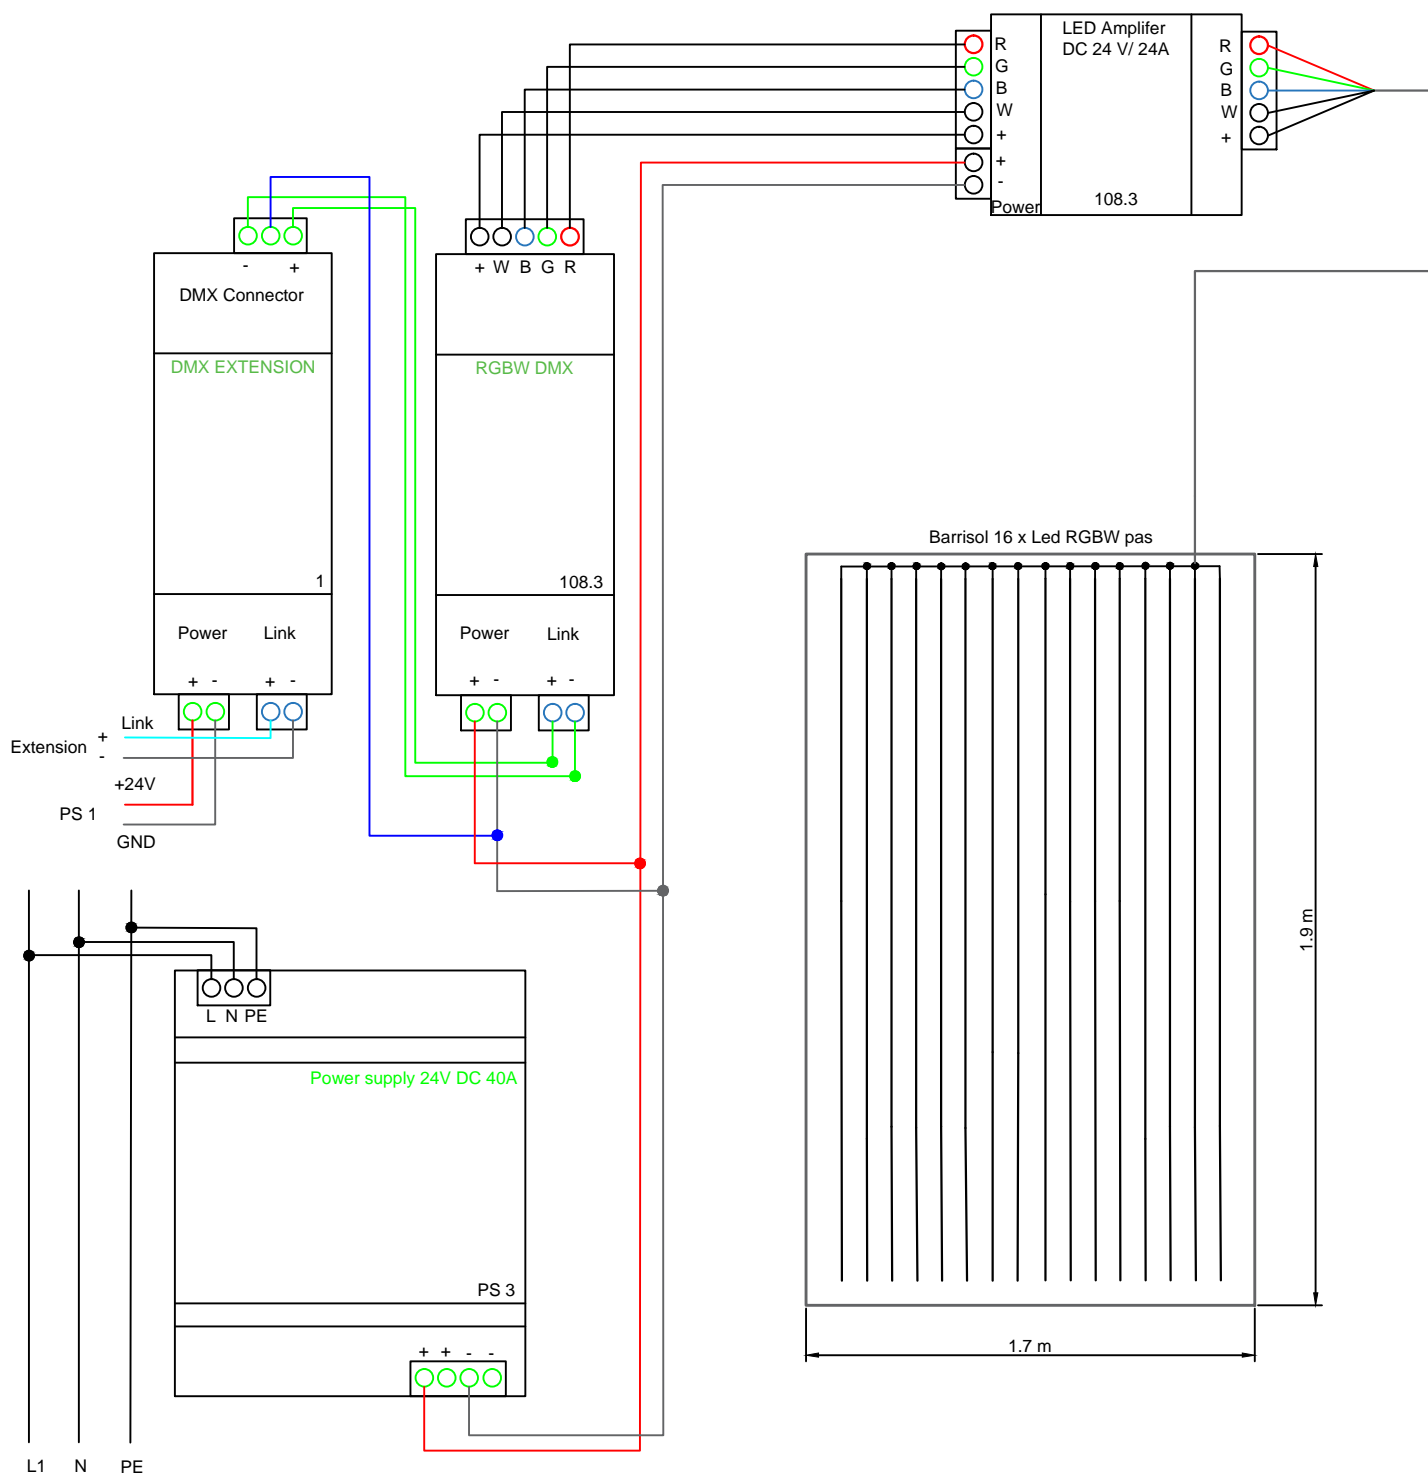


Výkres 4. - Miestnosť 111 - Barrisol

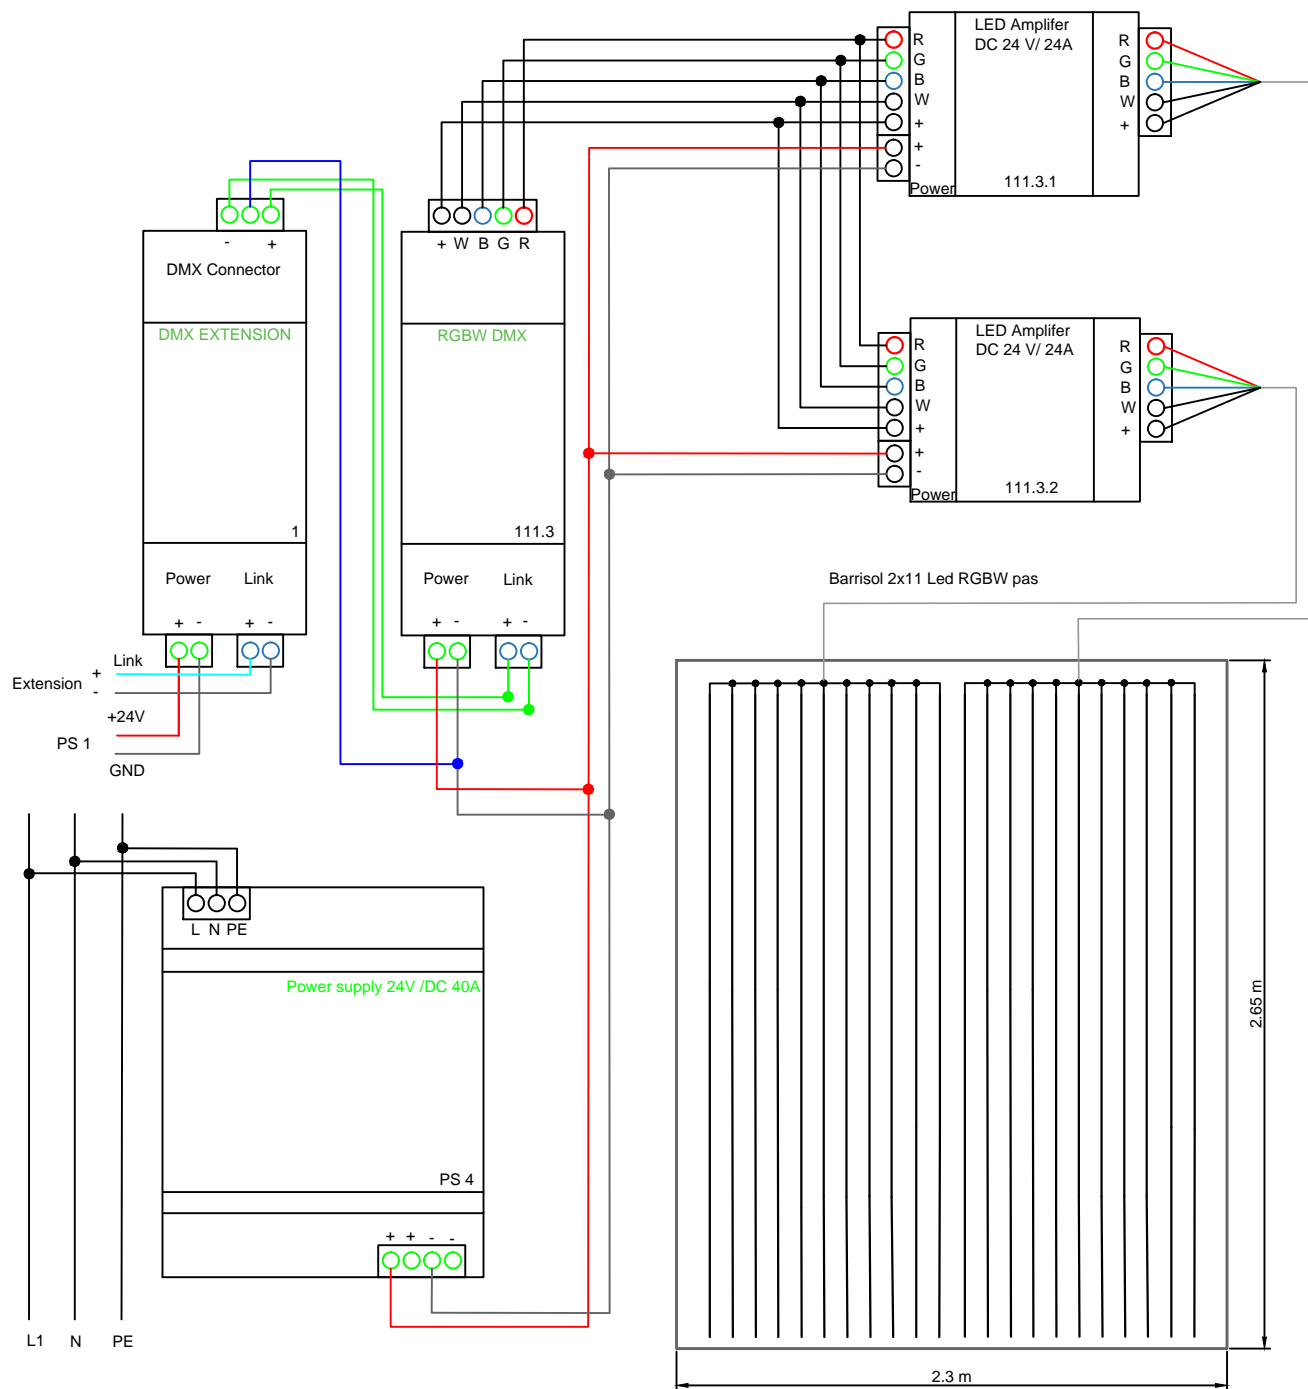


Výkres 5. - Magnetické kontakty

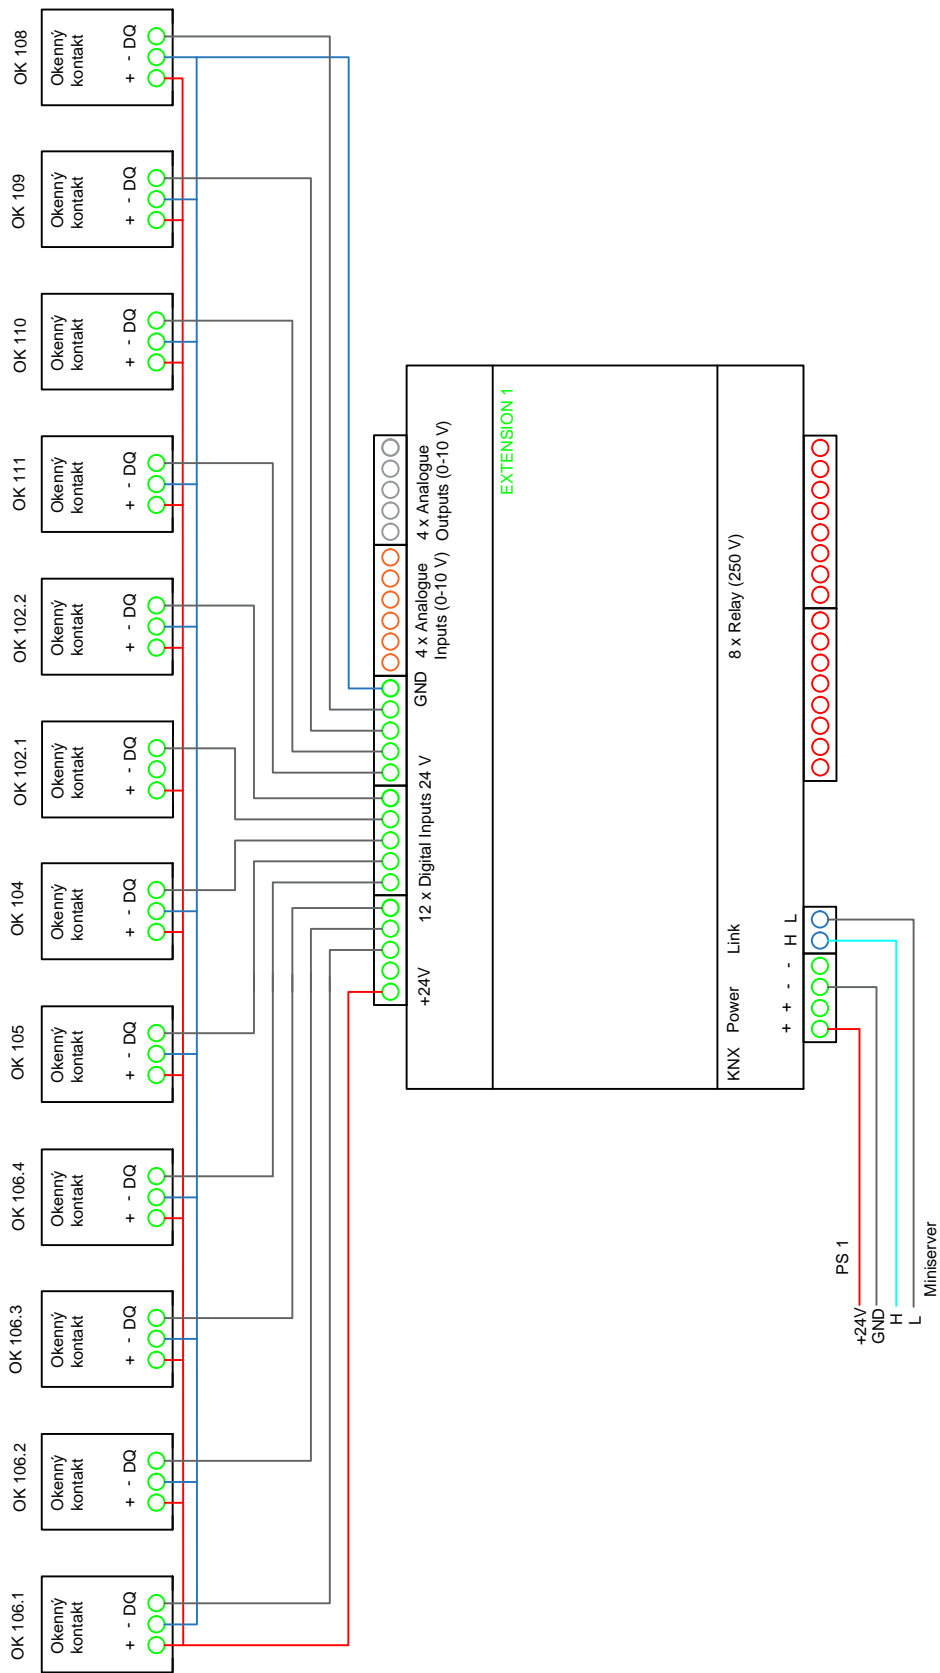


Výkres 6. - Senzory rozbitia skla

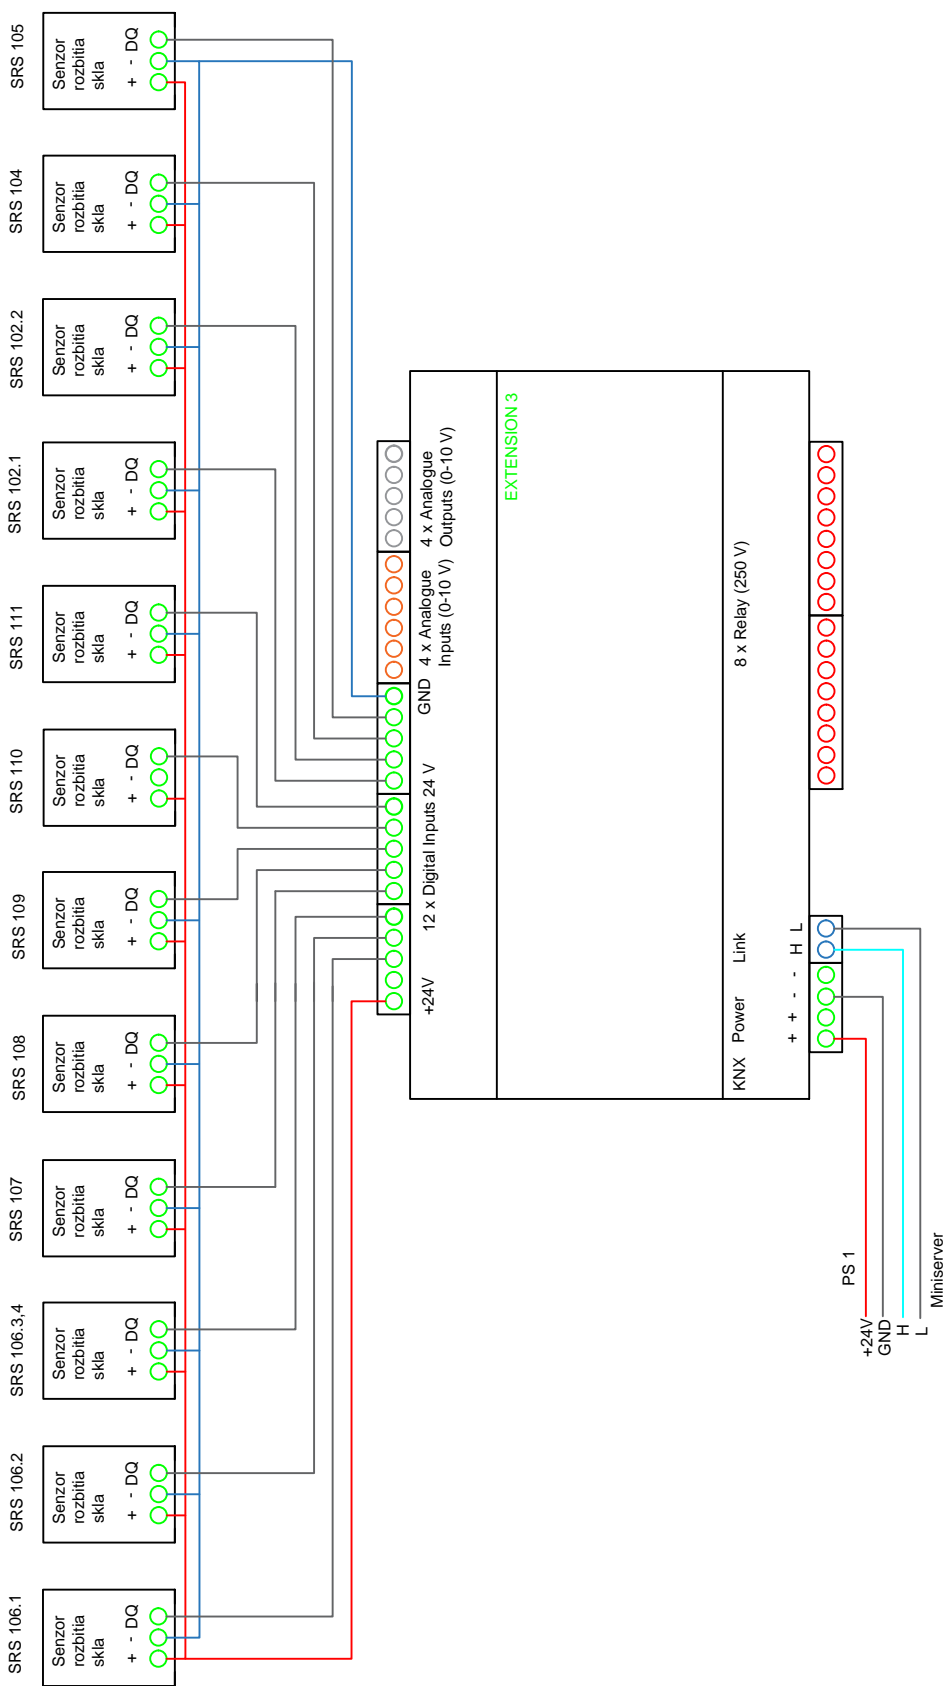


Výkres 7. - Snímače teploty

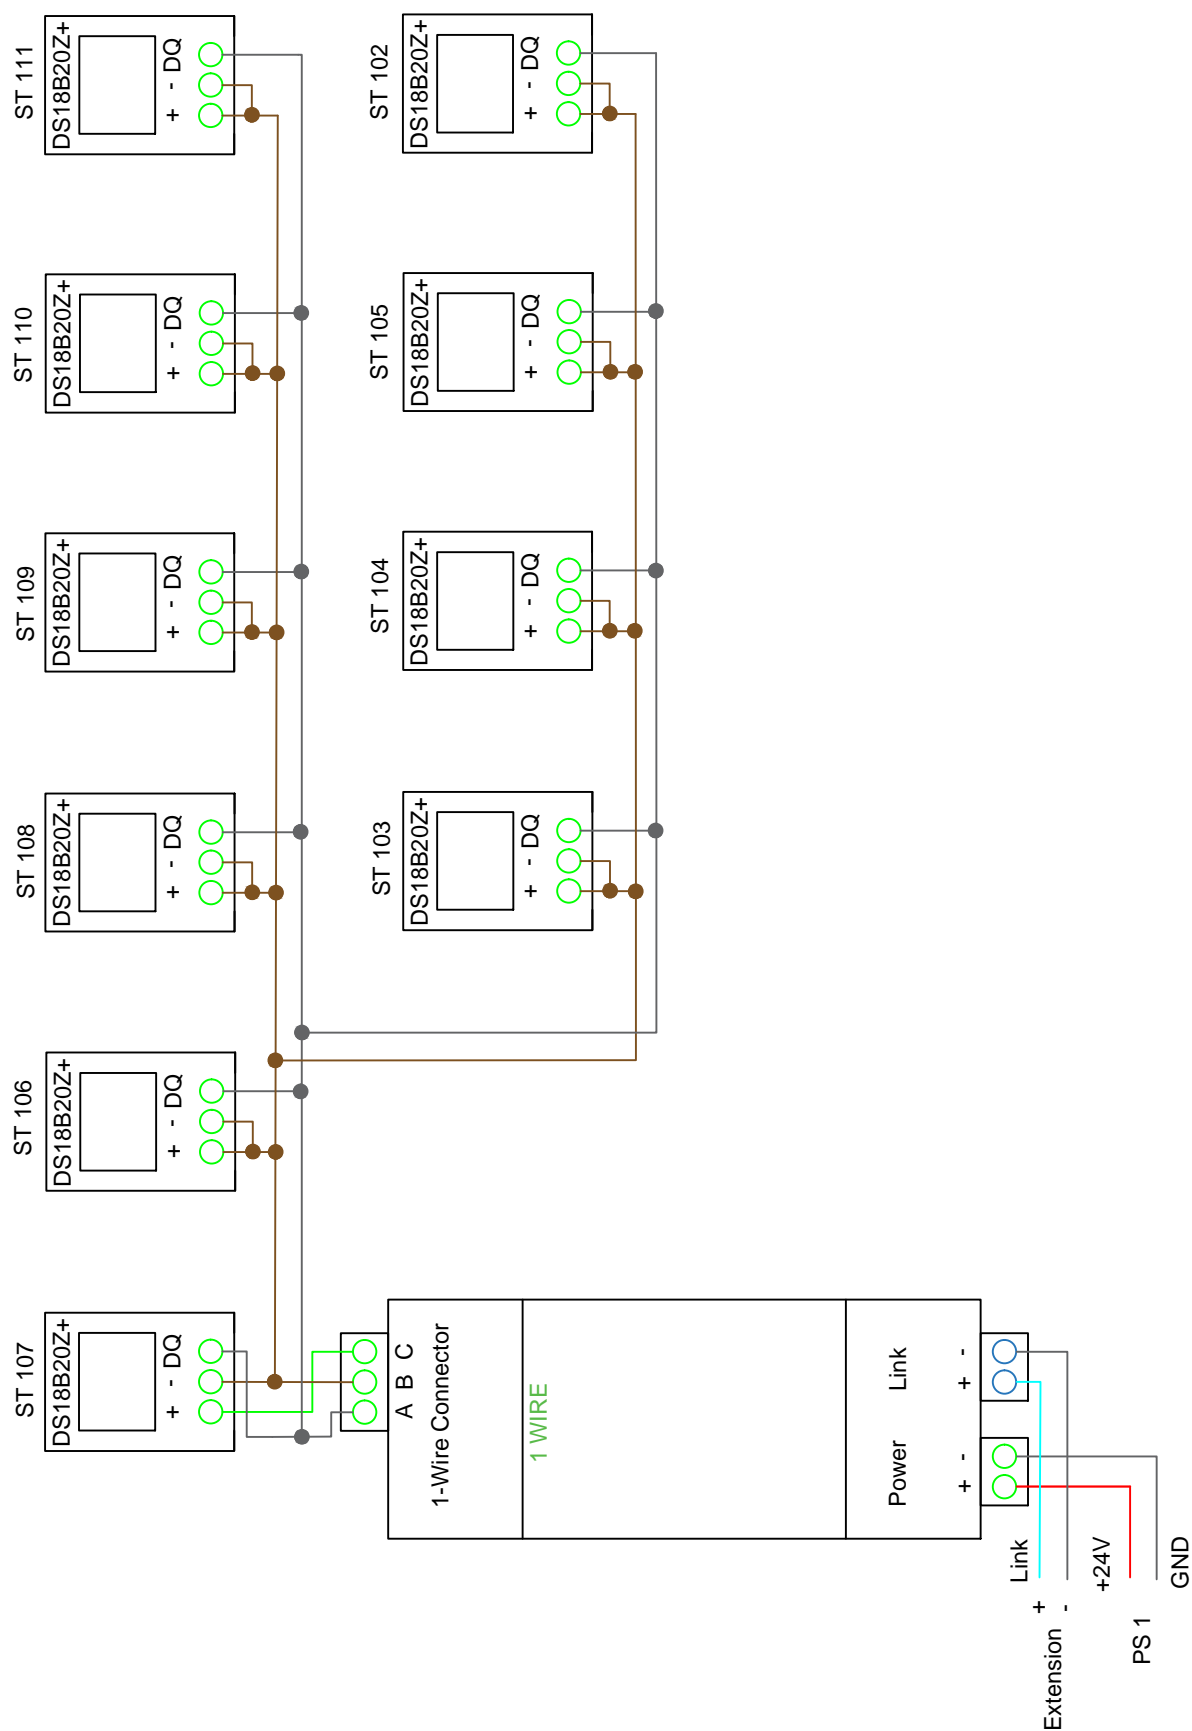


Výkres 8. - Ostatné kontakty

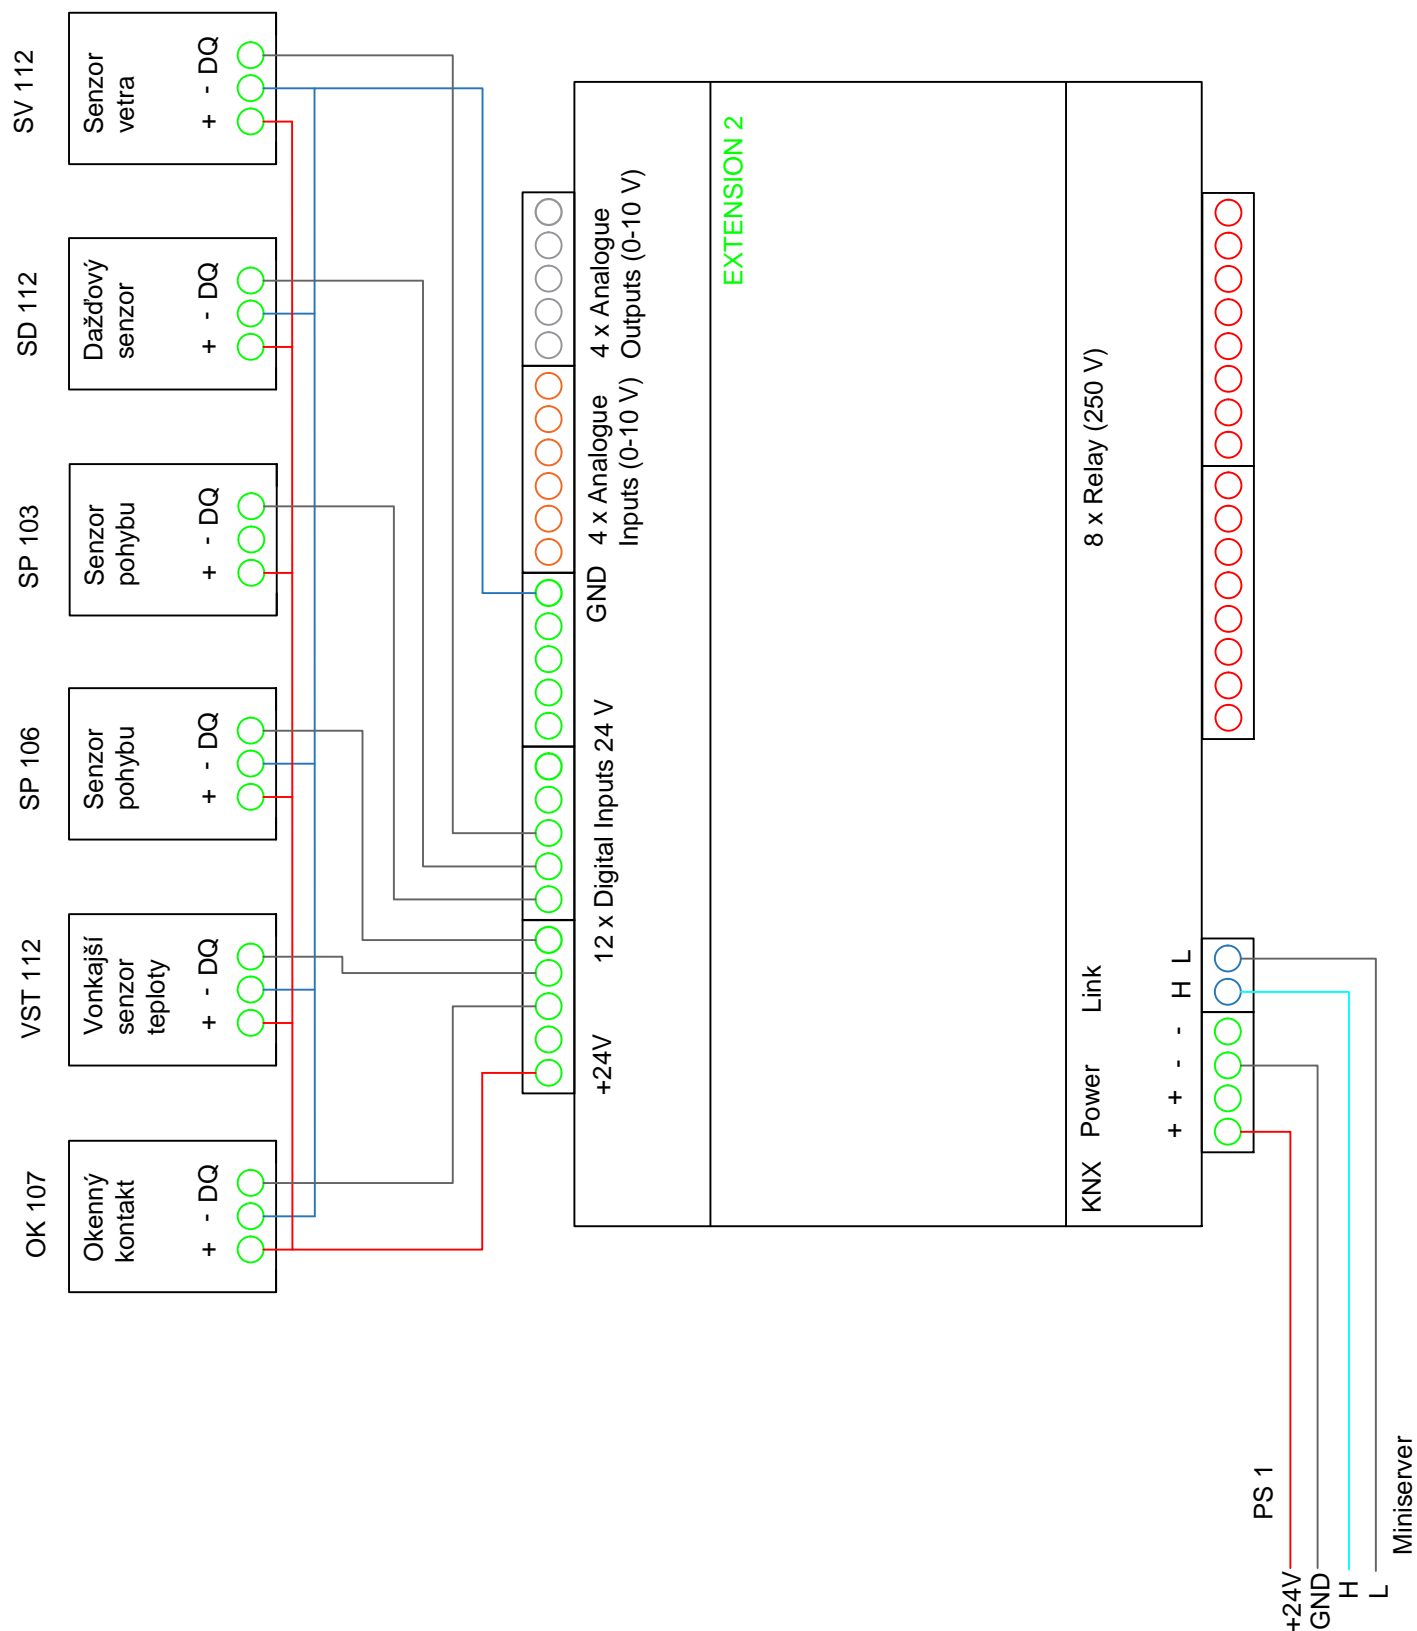

Výkres 9. Miestnosť 106 - Pohony žalúzií

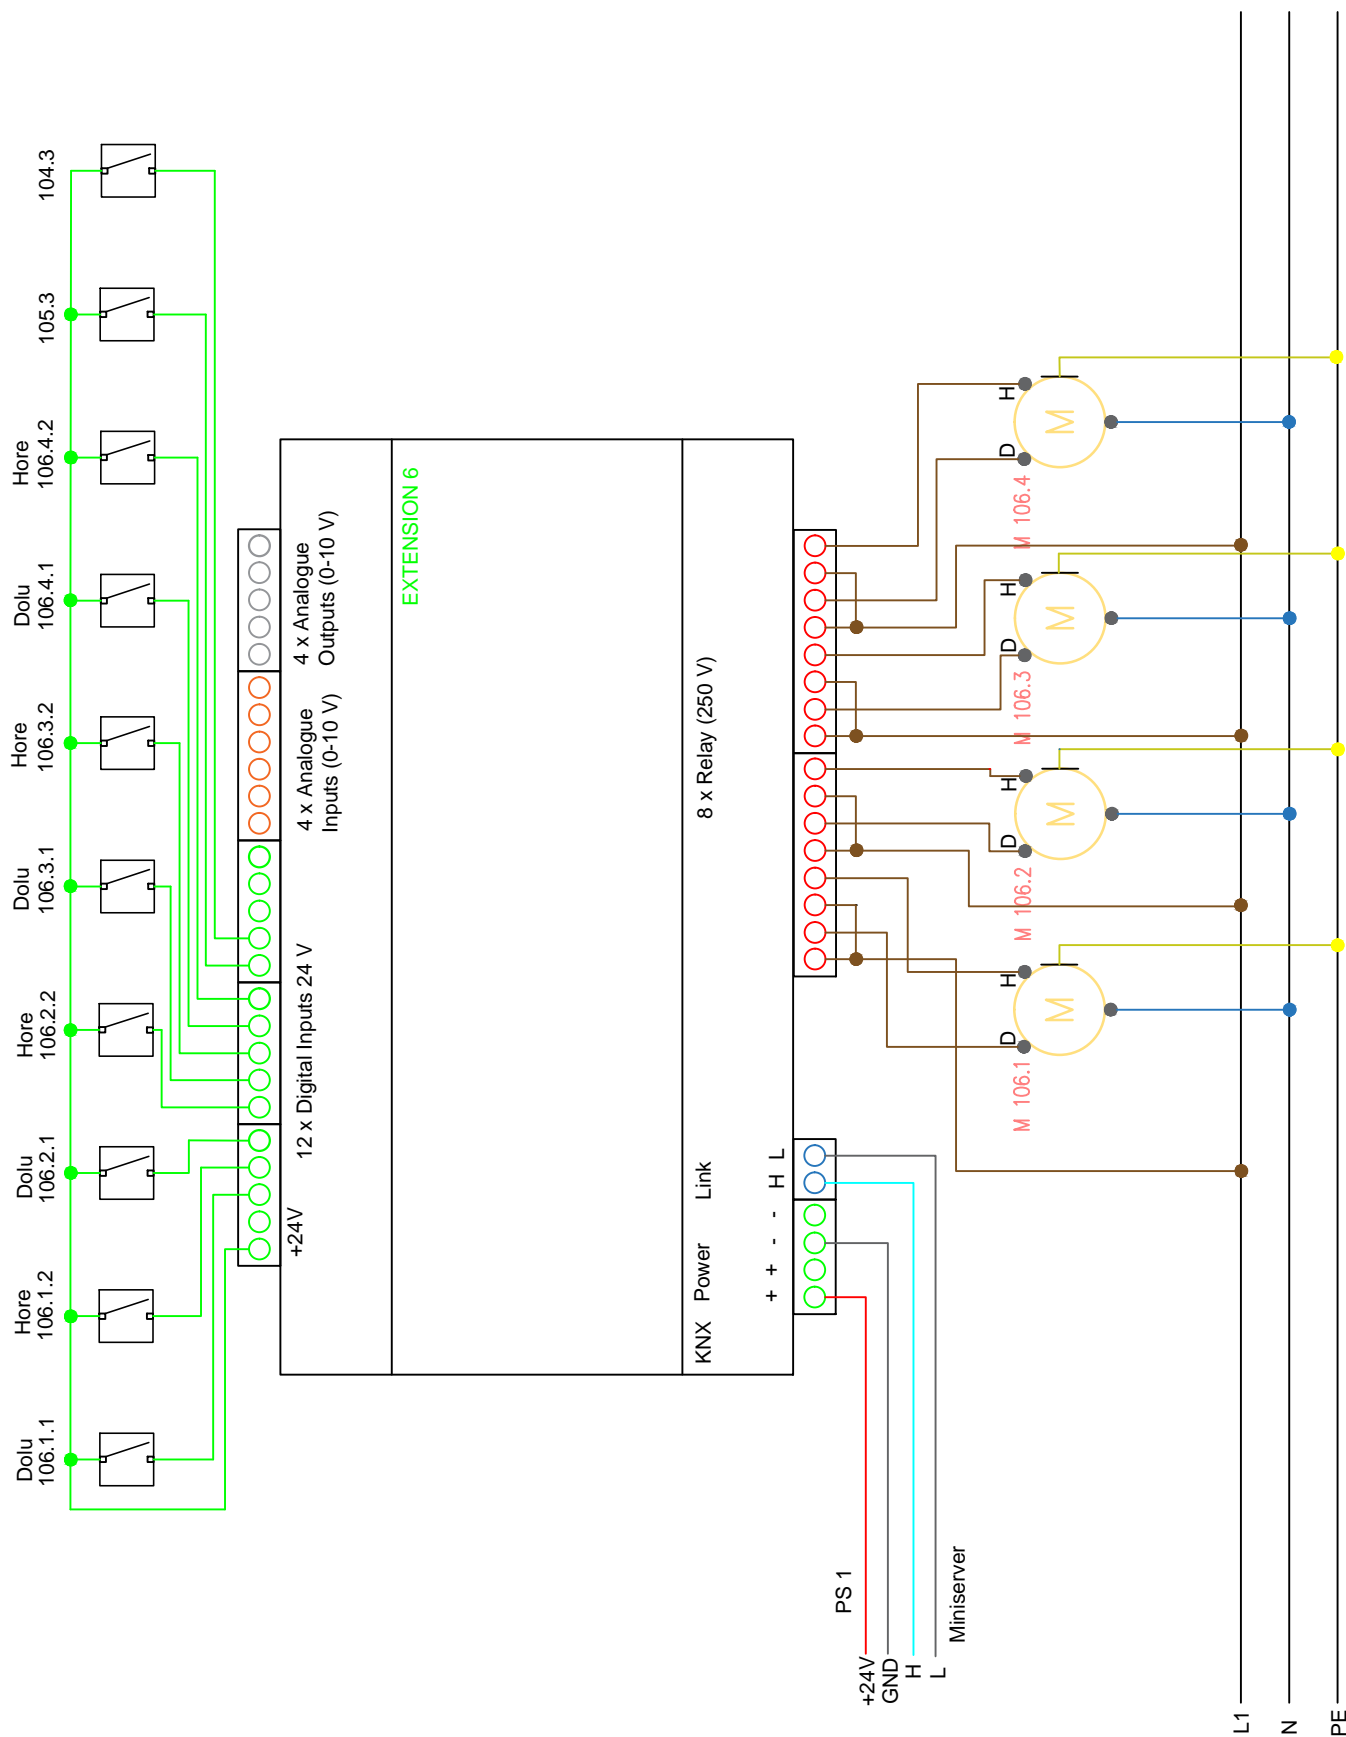

Výkres 10. Miestnosti 107-110 - Pohony žalúzií

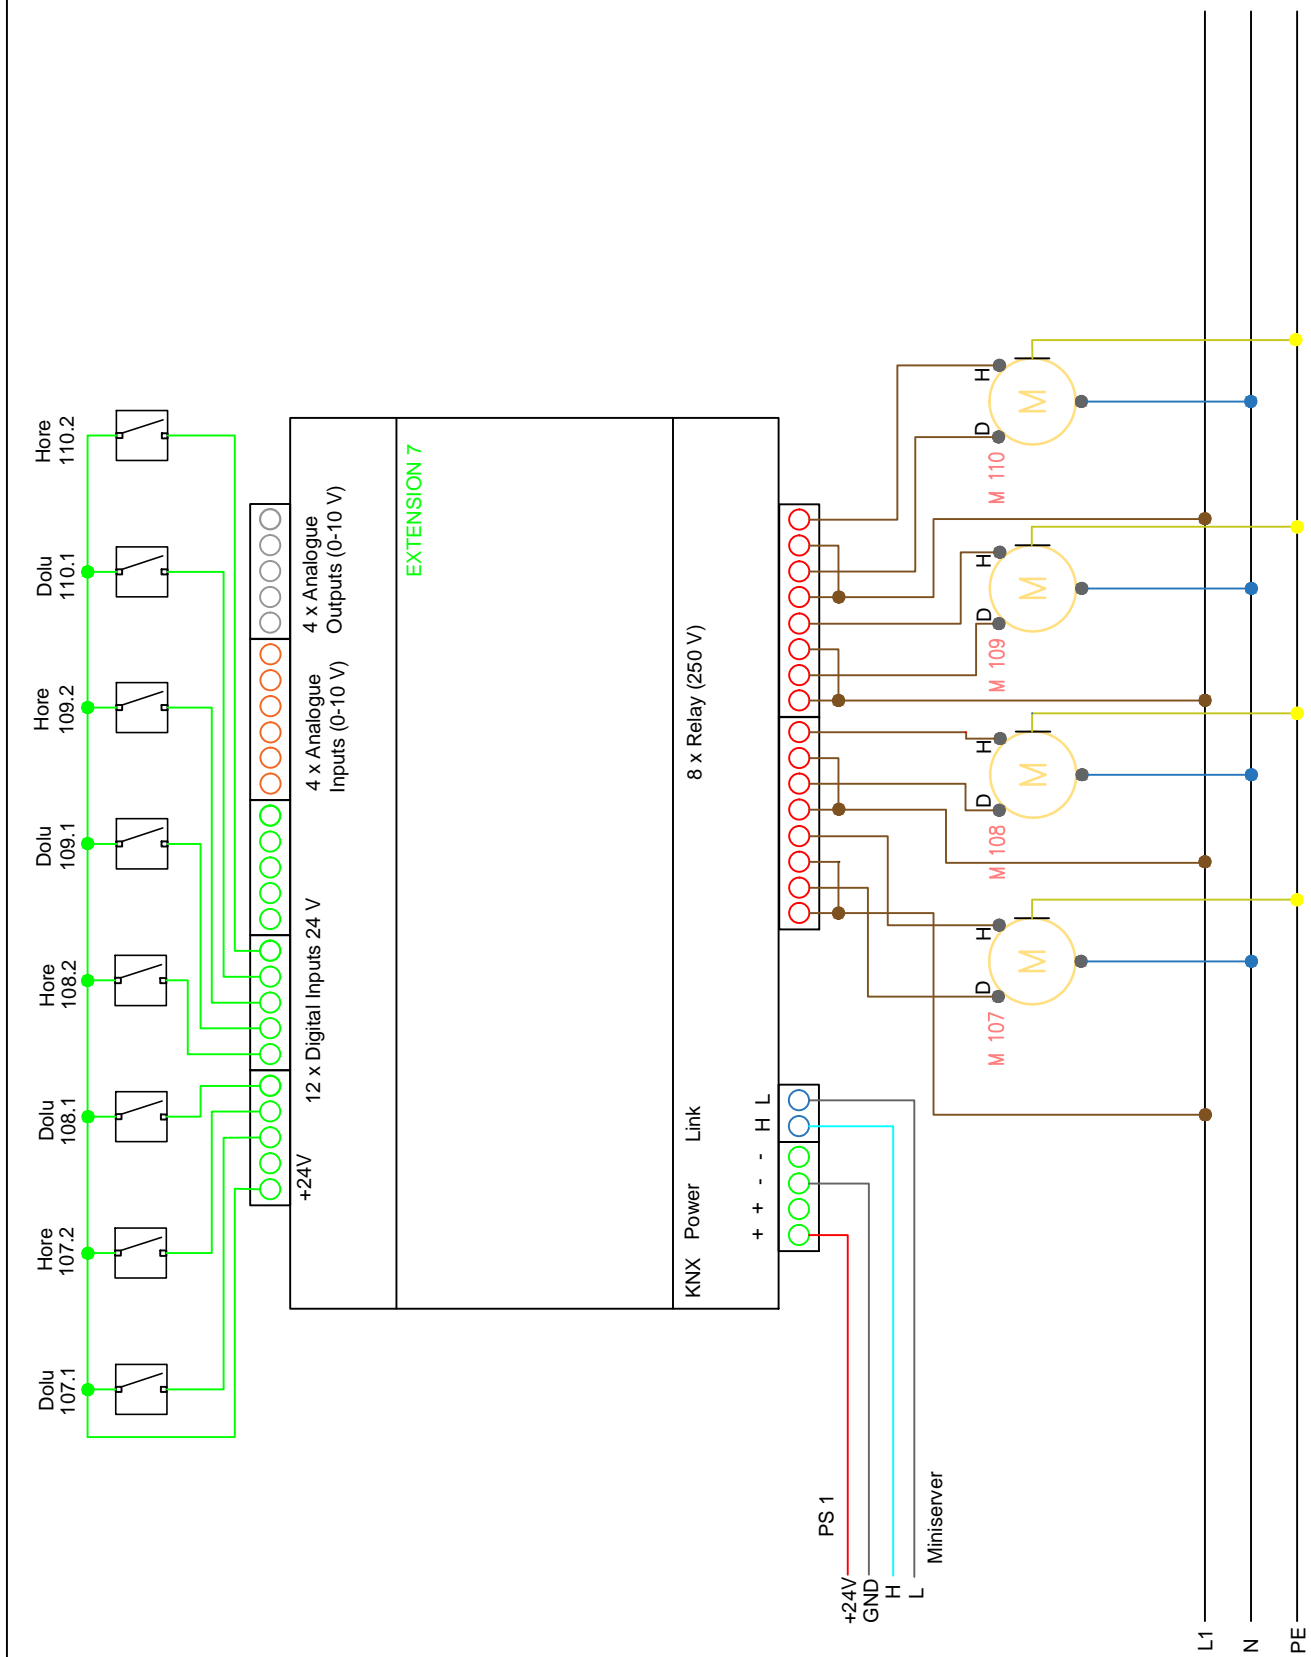

Výkres 11. Miestnosti 102, 104, 105, 111

Pohony žalúzií

