PŮDORYS 2.NP

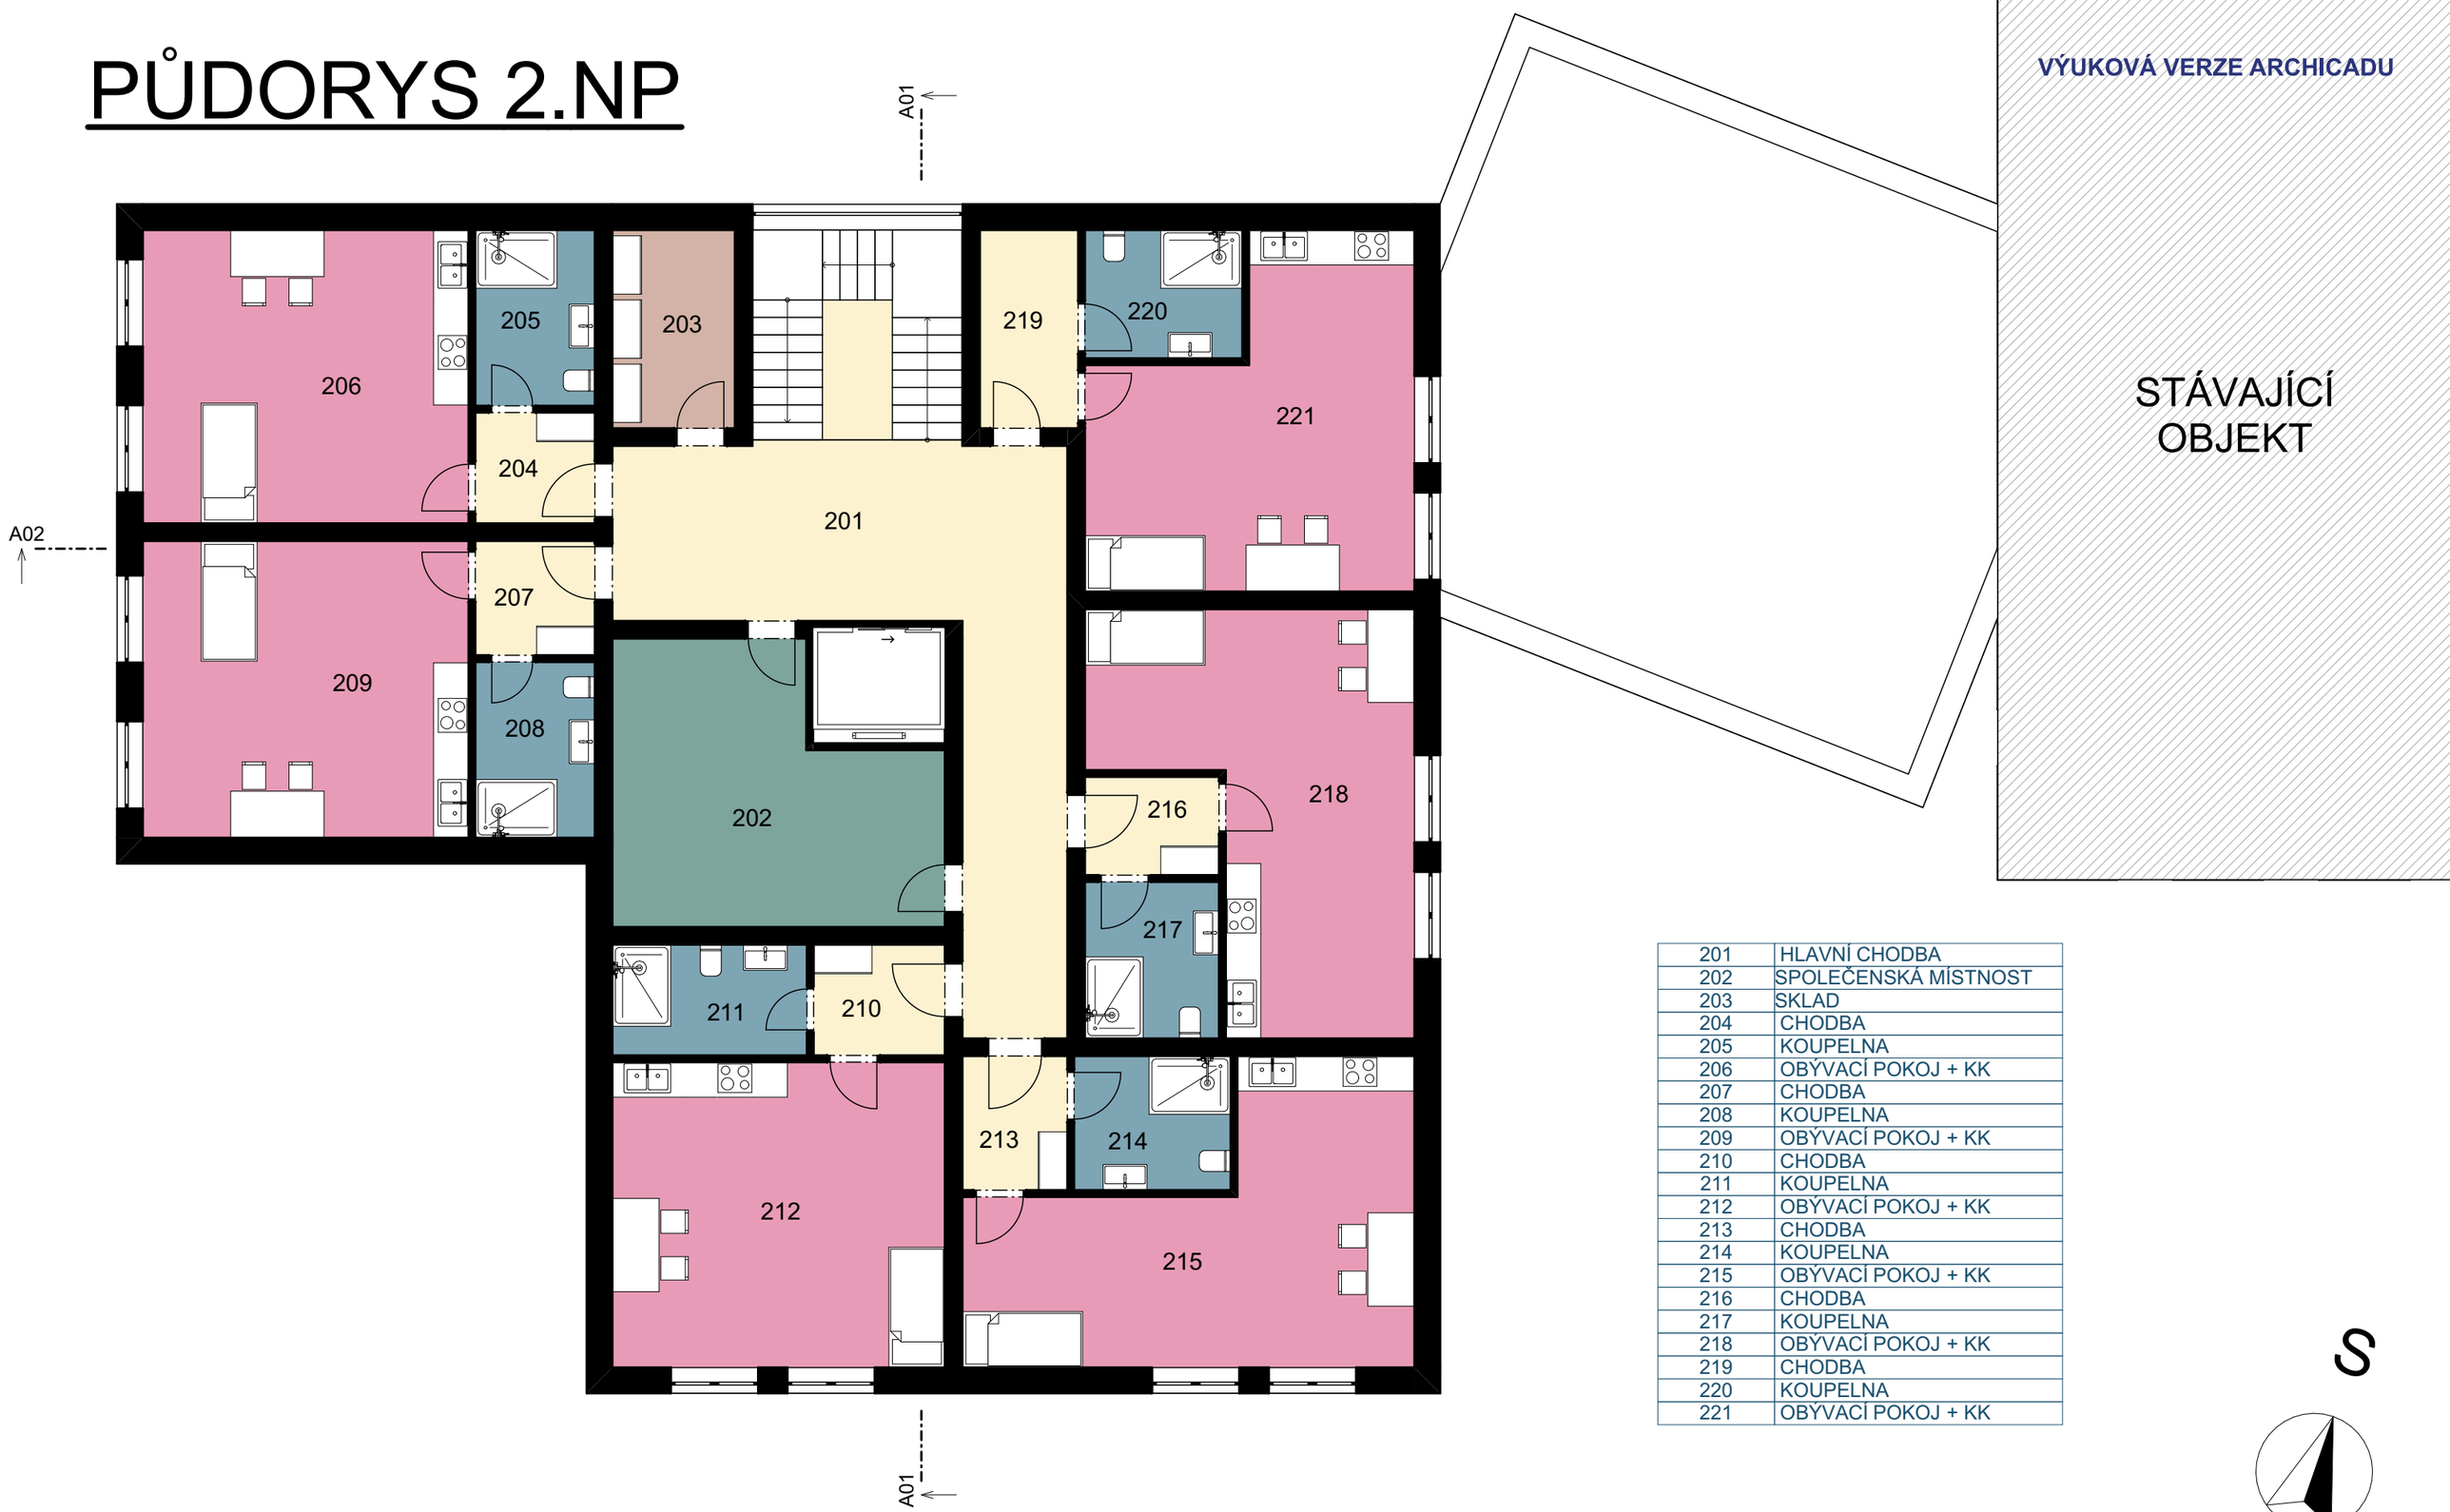

201	HLAVNÍ CHODBA
202	SPOLEČENSKÁ MÍSTNOST
203	SKLAD
204	CHODBA
205	KOUPELNA
206	OBÝVACÍ POKOJ + KK
207	CHODBA
208	KOUPELNA
209	OBÝVACÍ POKOJ + KK
210	CHODBA
211	KOUPELNA
212	OBÝVACÍ POKOJ + KK
213	CHODBA
214	KOUPELNA
215	OBÝVACÍ POKOJ + KK
216	CHODBA
217	KOUPELNA
218	OBÝVACÍ POKOJ + KK
219	CHODBA
220	KOUPELNA
221	OBÝVACÍ POKOJ + KK

S

VYSOKÉ UČENÍ TECHNICKÉ V BRNĚ
FAKULTA STAVEBNÍ

STUDIE - DŮM S PEČOVATELSKOU SLUŽBOU
ŠKOLNÍ ROK 2024/25 ZIMNÍ SEMESTR

VYPRACOVAL: BC. RADEK ŠTĚPÁNEK
VEDOUCÍ PRÁCE: ING. RADIM KOLÁŘ, PH.D.