



POHLED - JIŽNÍ

VÝUKOVÁ VERZE ARCHICADU

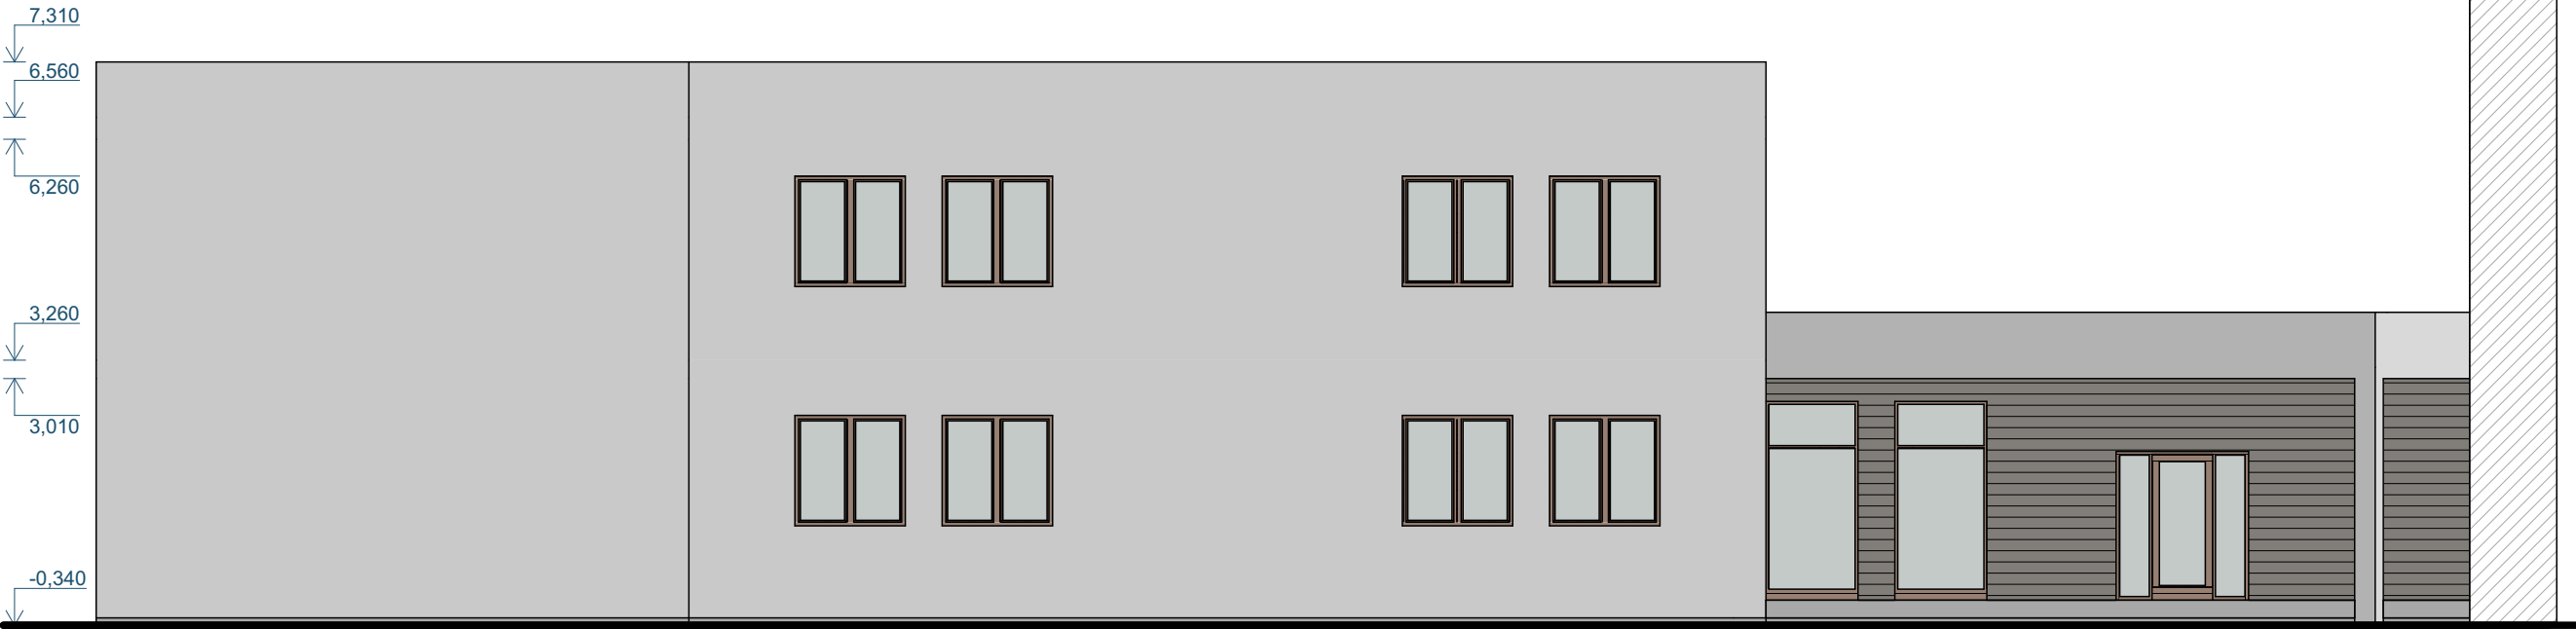

POHLED - ZÁPADNÍ

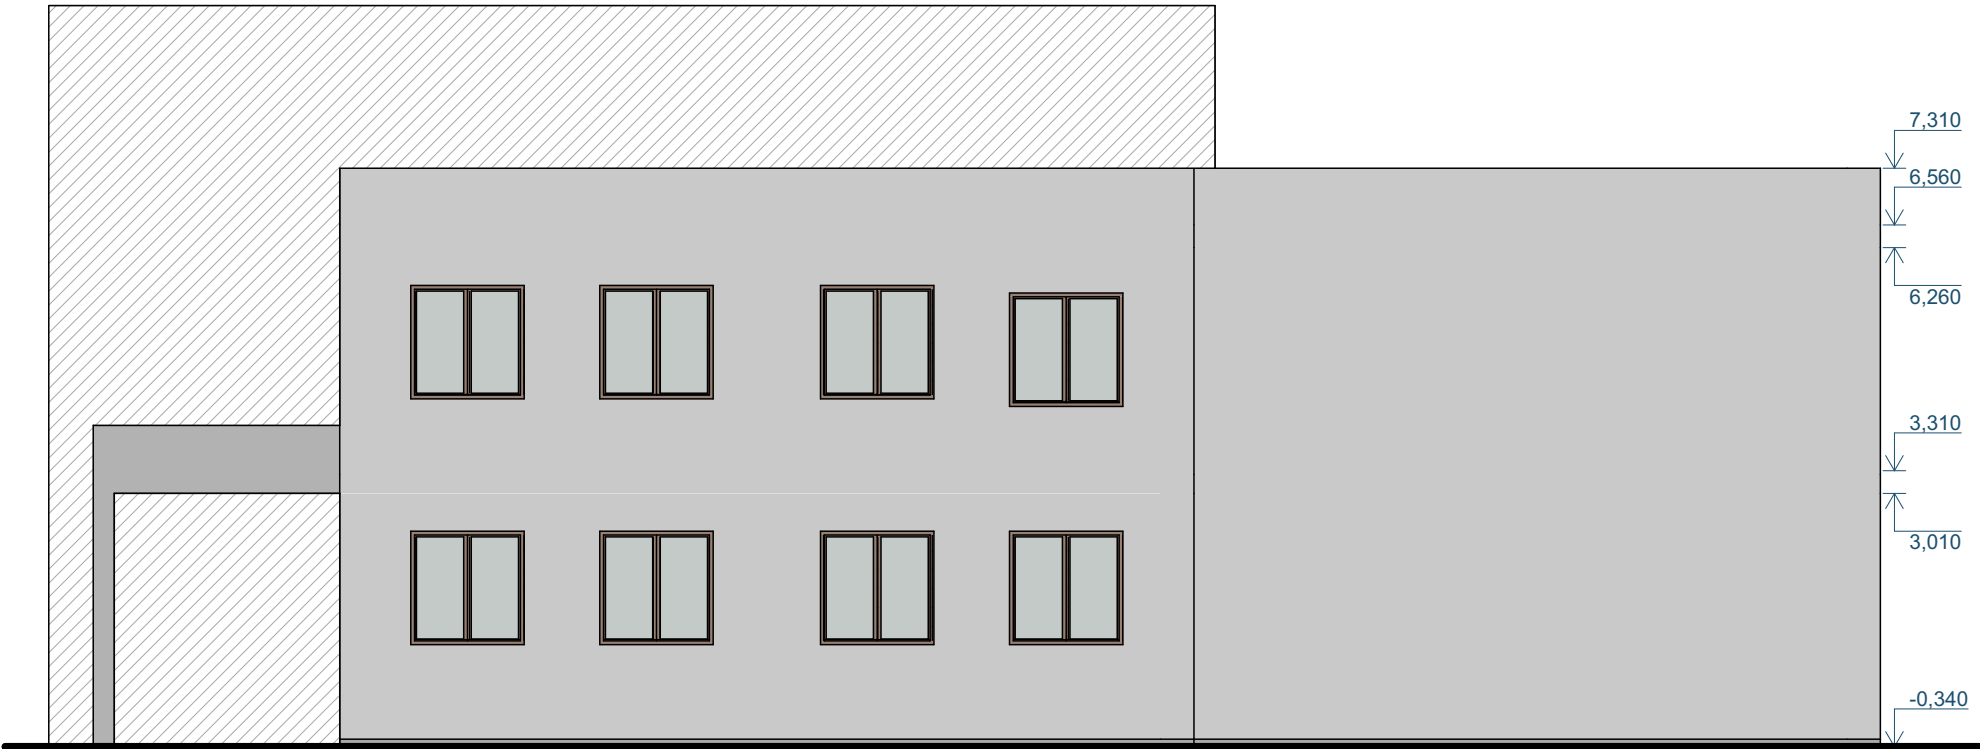

VYSOKÉ UČENÍ FAKULTA
TECHNICKÉ STAVEBNÍ
V BRNĚ

STUDIE - DŮM S PEČOVATELSKOU SLUŽBOU
ŠKOLNÍ ROK 2024/25 ZIMNÍ SEMESTR

VYPRACOVAL: BC. RADEK ŠTĚPÁNEK
VEDOUCÍ PRÁCE: ING. RADIM KOLÁŘ, PH.D.