


# POHLED - SEVERNÍ

VÝUKOVÁ VERZE ARCHICADU

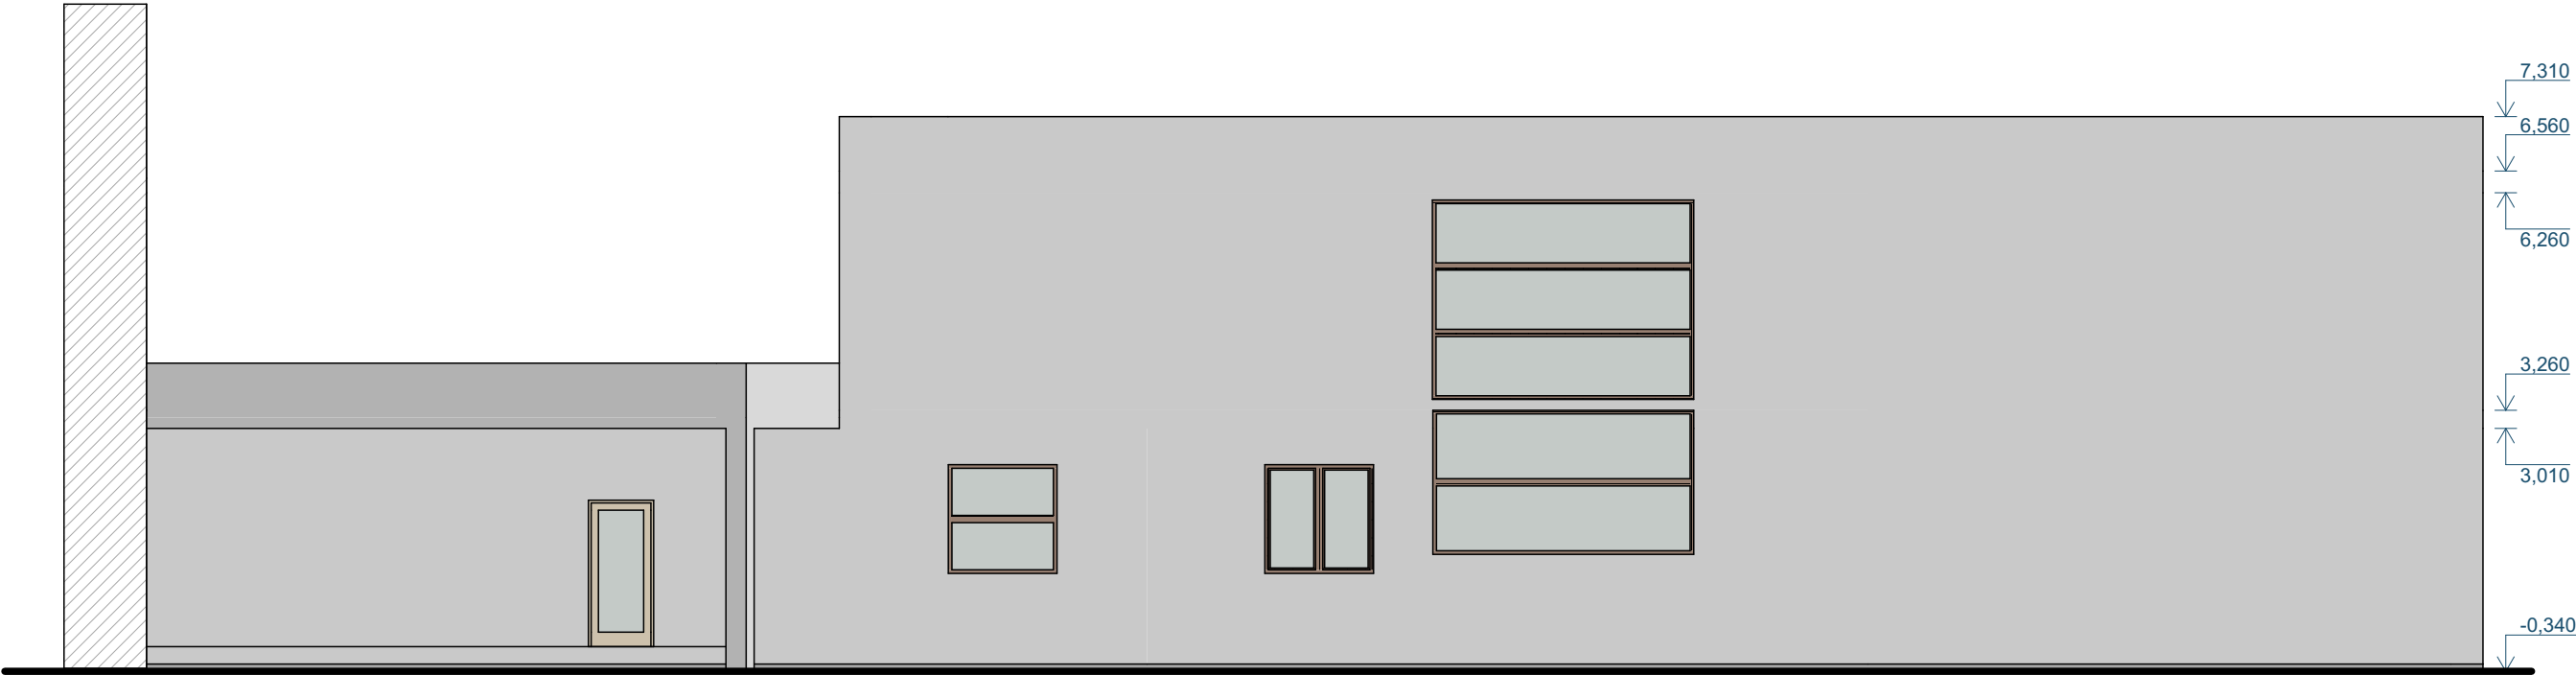

# POHLED - VÝCHODNÍ

