




Južný pohľad

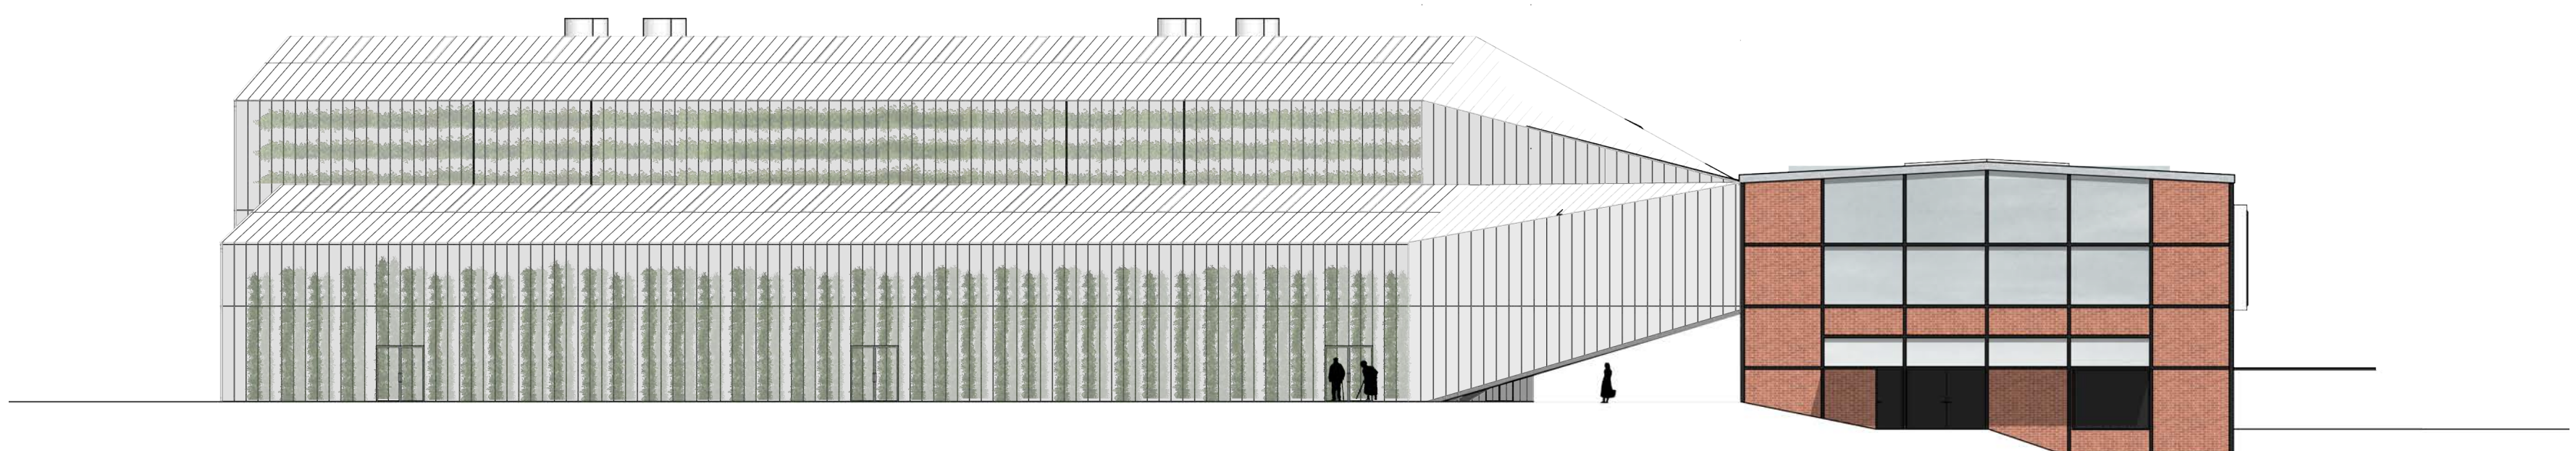


Východný pohľad

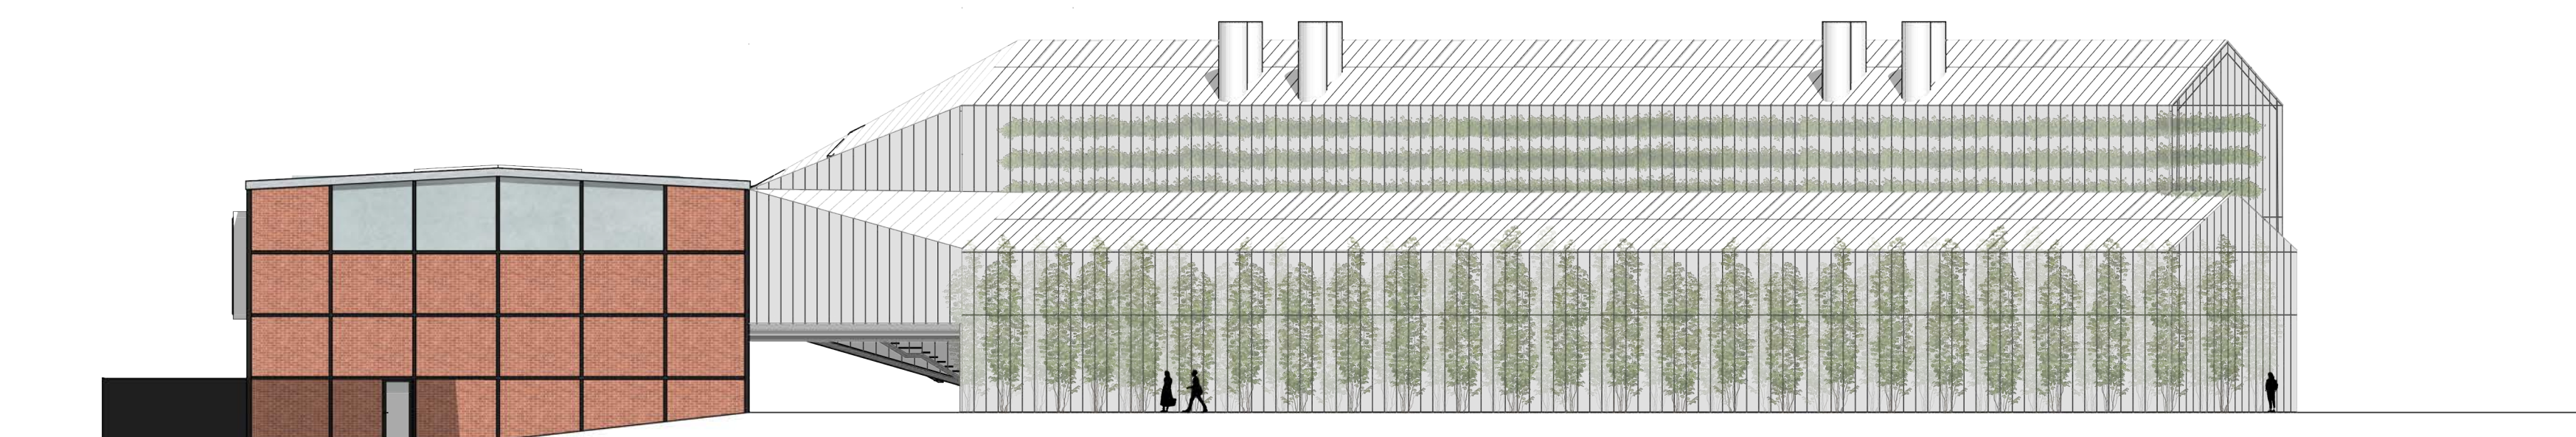

Západný pohľad

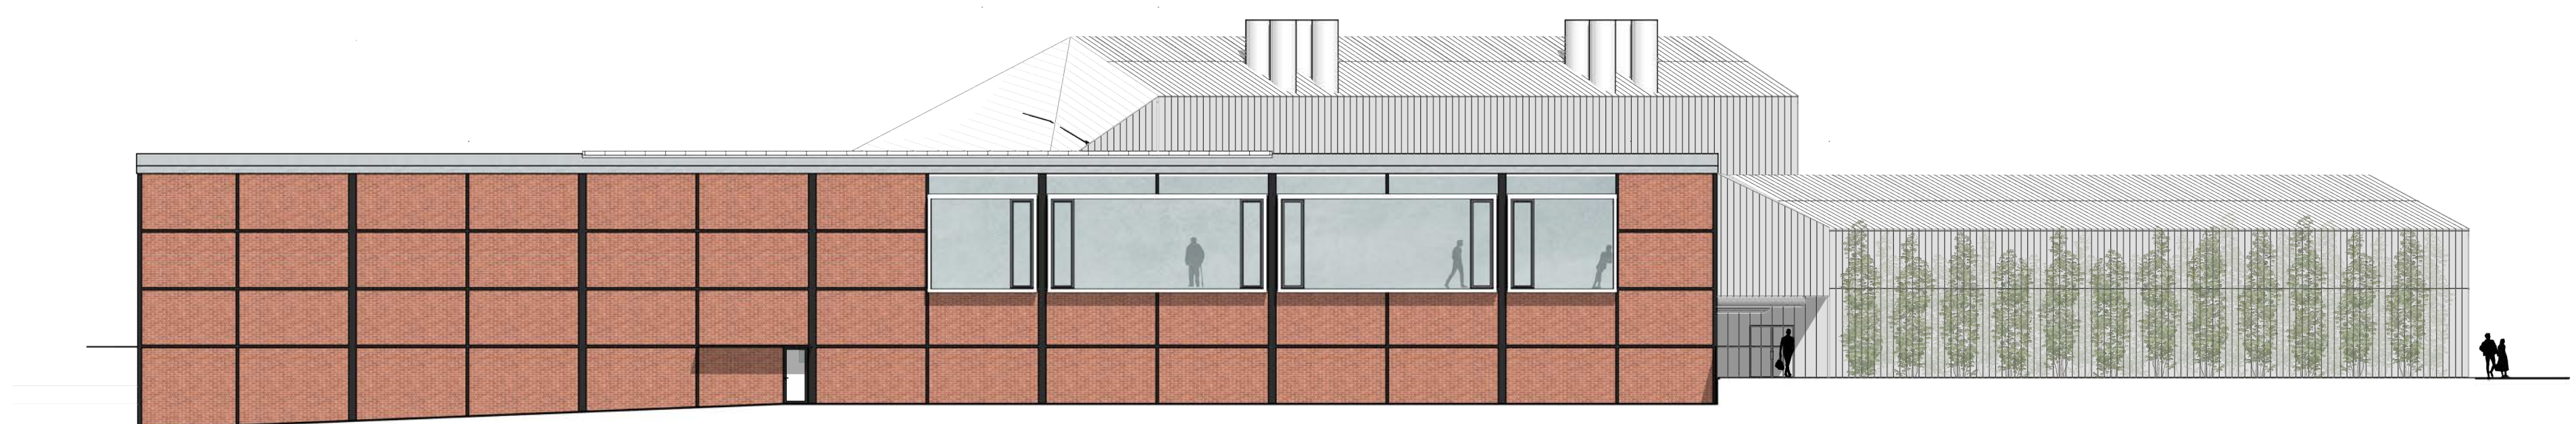

Severný pohľad

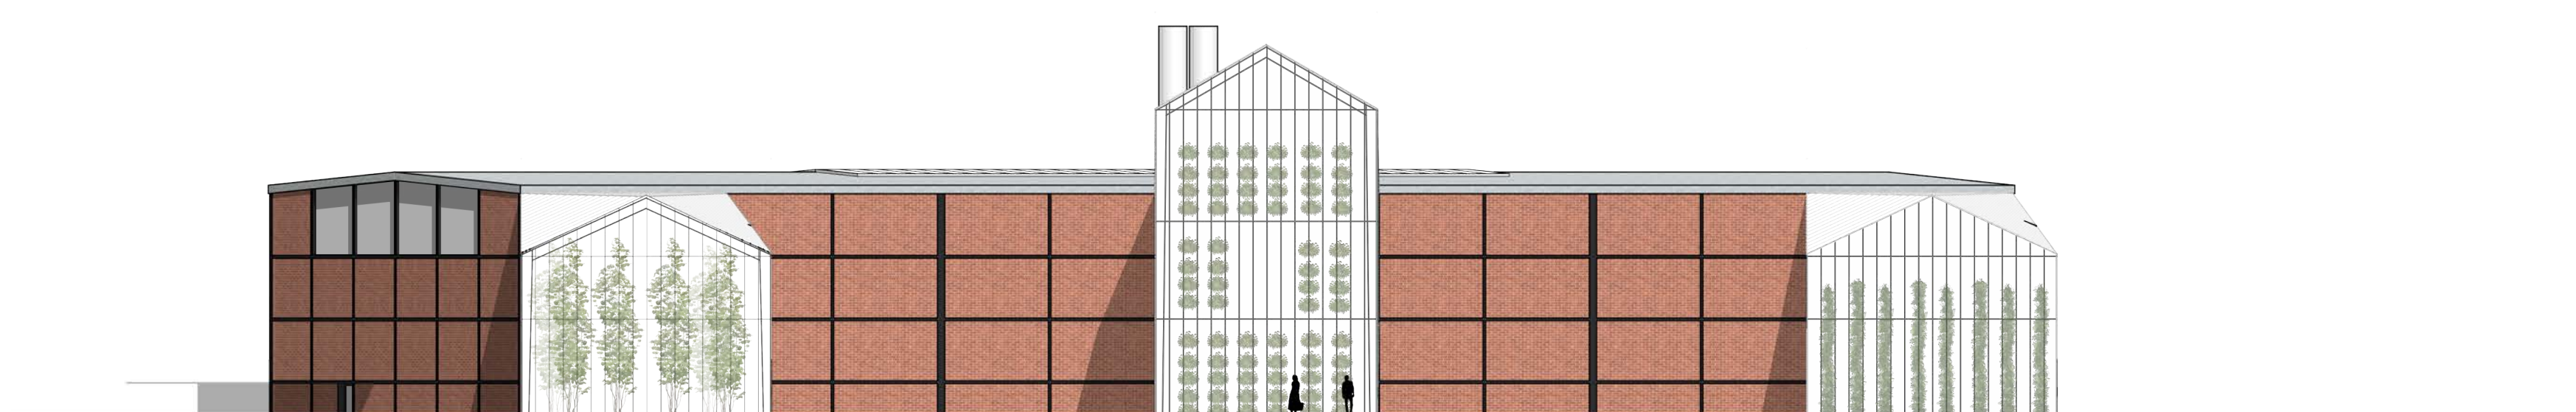



Juhozápadný pohľad



2.NP

1.01	Vstup - nádvrt, výkum	46,17
1.02	Pestiarne húb	137,65
1.03	Schodisko a zábranie	24,23
1.04	Sátne zamestnanci	39,75
1.05	Skád - expedícia	97,47
1.06	Schodisko a výťah	21,68
1.07	Zásobovanie	24,30
1.08	Technická miestnosť	46,17
1.09	Skád	51,30
1.10	Príprava hnojív a roztokov	153,90
1.11	Inkubatory	51,30
1.12	Skád	70,47
1.13	Schodisko a výťah	23,70
1.14	Manipulačná plocha	270,00
		1 058,00 m <sup>2</sup>


2.01	Schodisko a výťah	23,70
2.02	Parník	238,37
2.03	Sklad	14,94
2.04	Zás. miestnosť	19,80
2.05	Administratíva	41,08
2.06	Administratíva	41,08
2.07	WC, zázemie sam.	27,27
2.08	Schodisko	10,37
2.09	Laboratóriá	34,44
2.10	Laboratóriá	34,44
2.11	WC, účel	32,16
2.12	Schodisko a výťah	23,35
2.13	Spracovanie, balenie	396,84
		937,87 m <sup>2</sup>

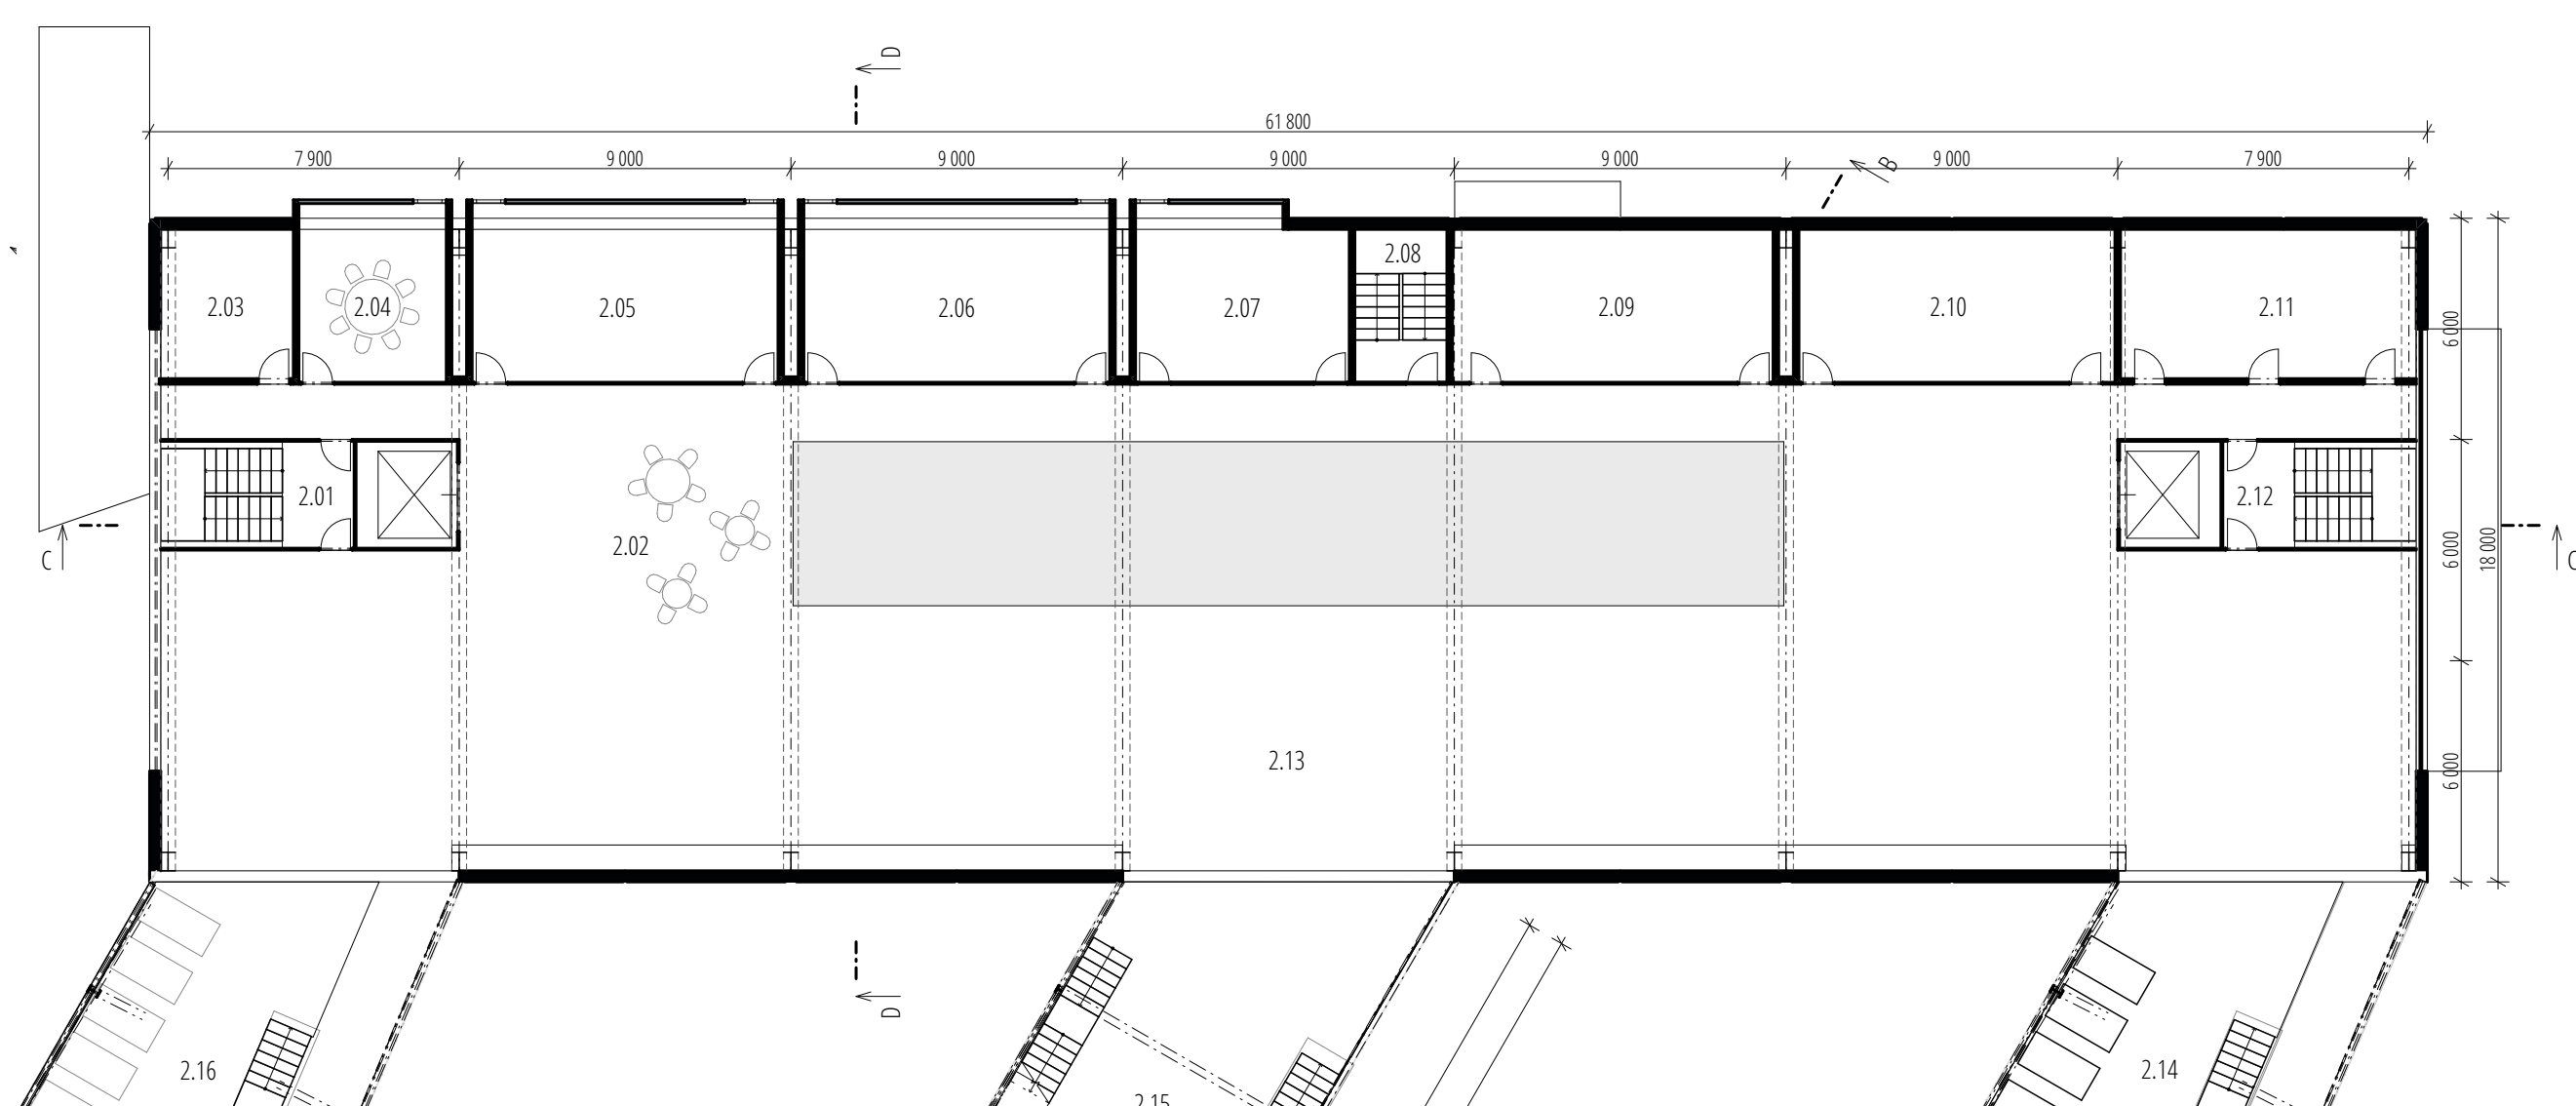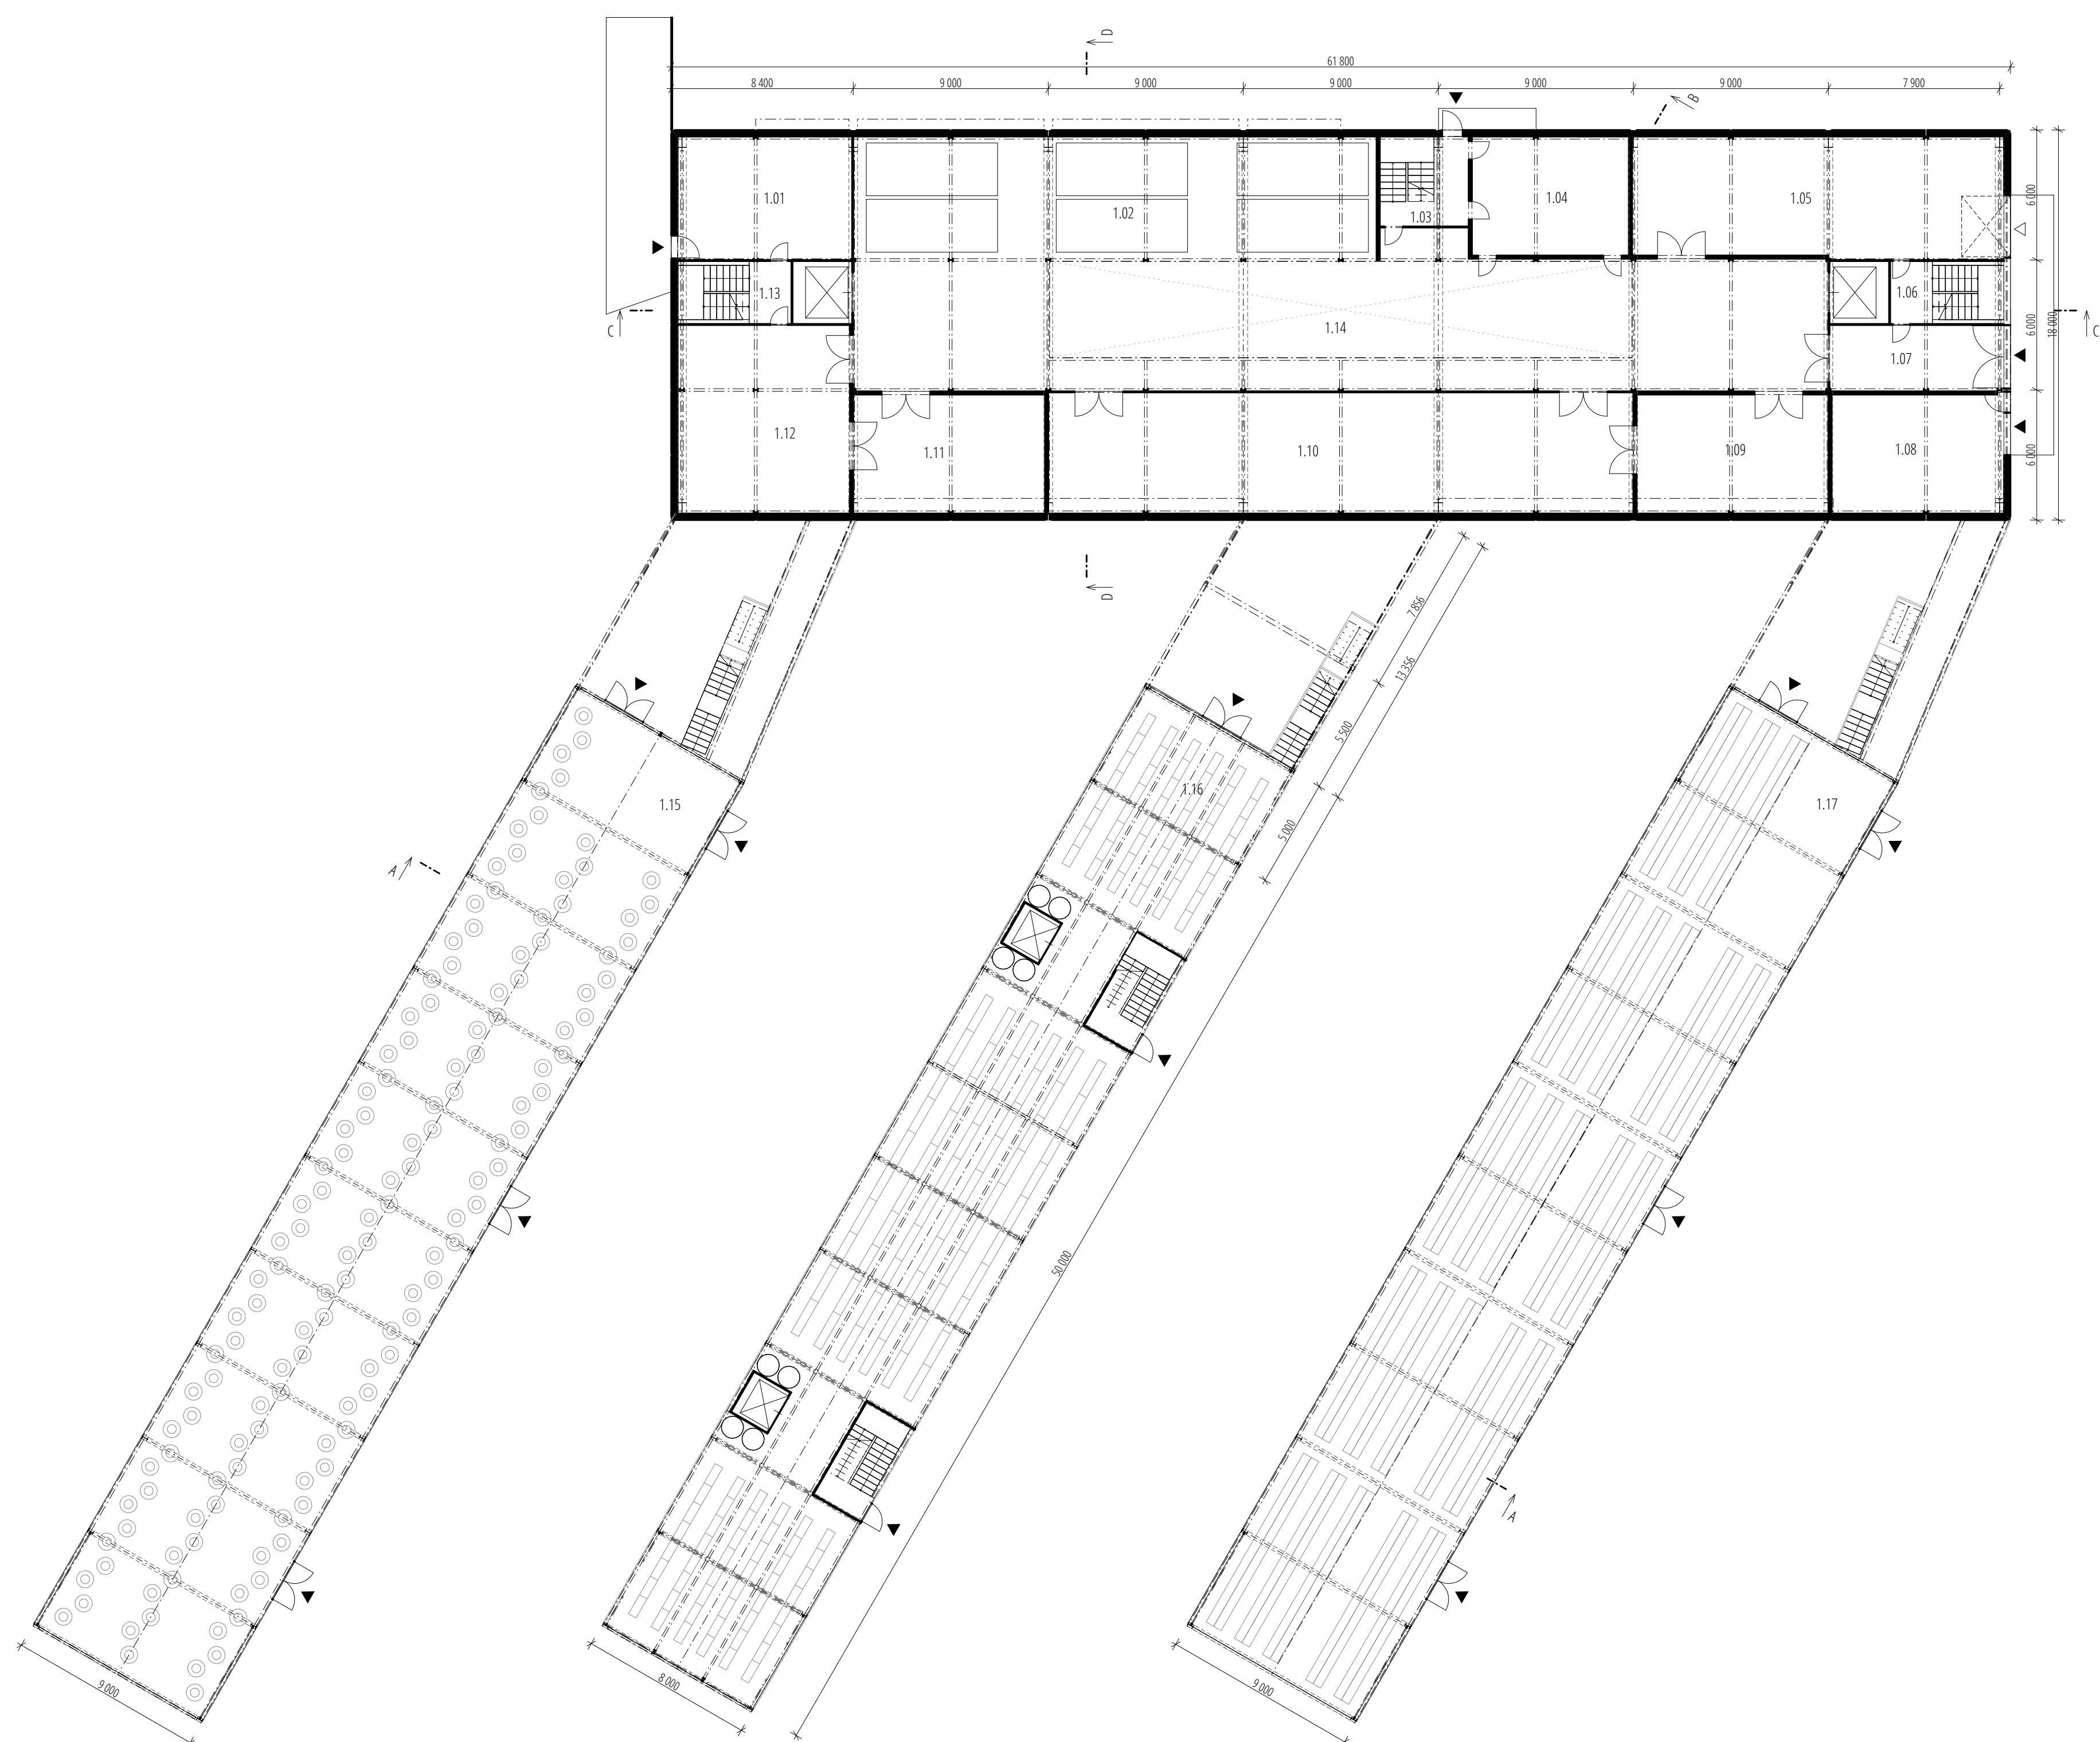

Situácia 1:5000



Situácia 1:1000

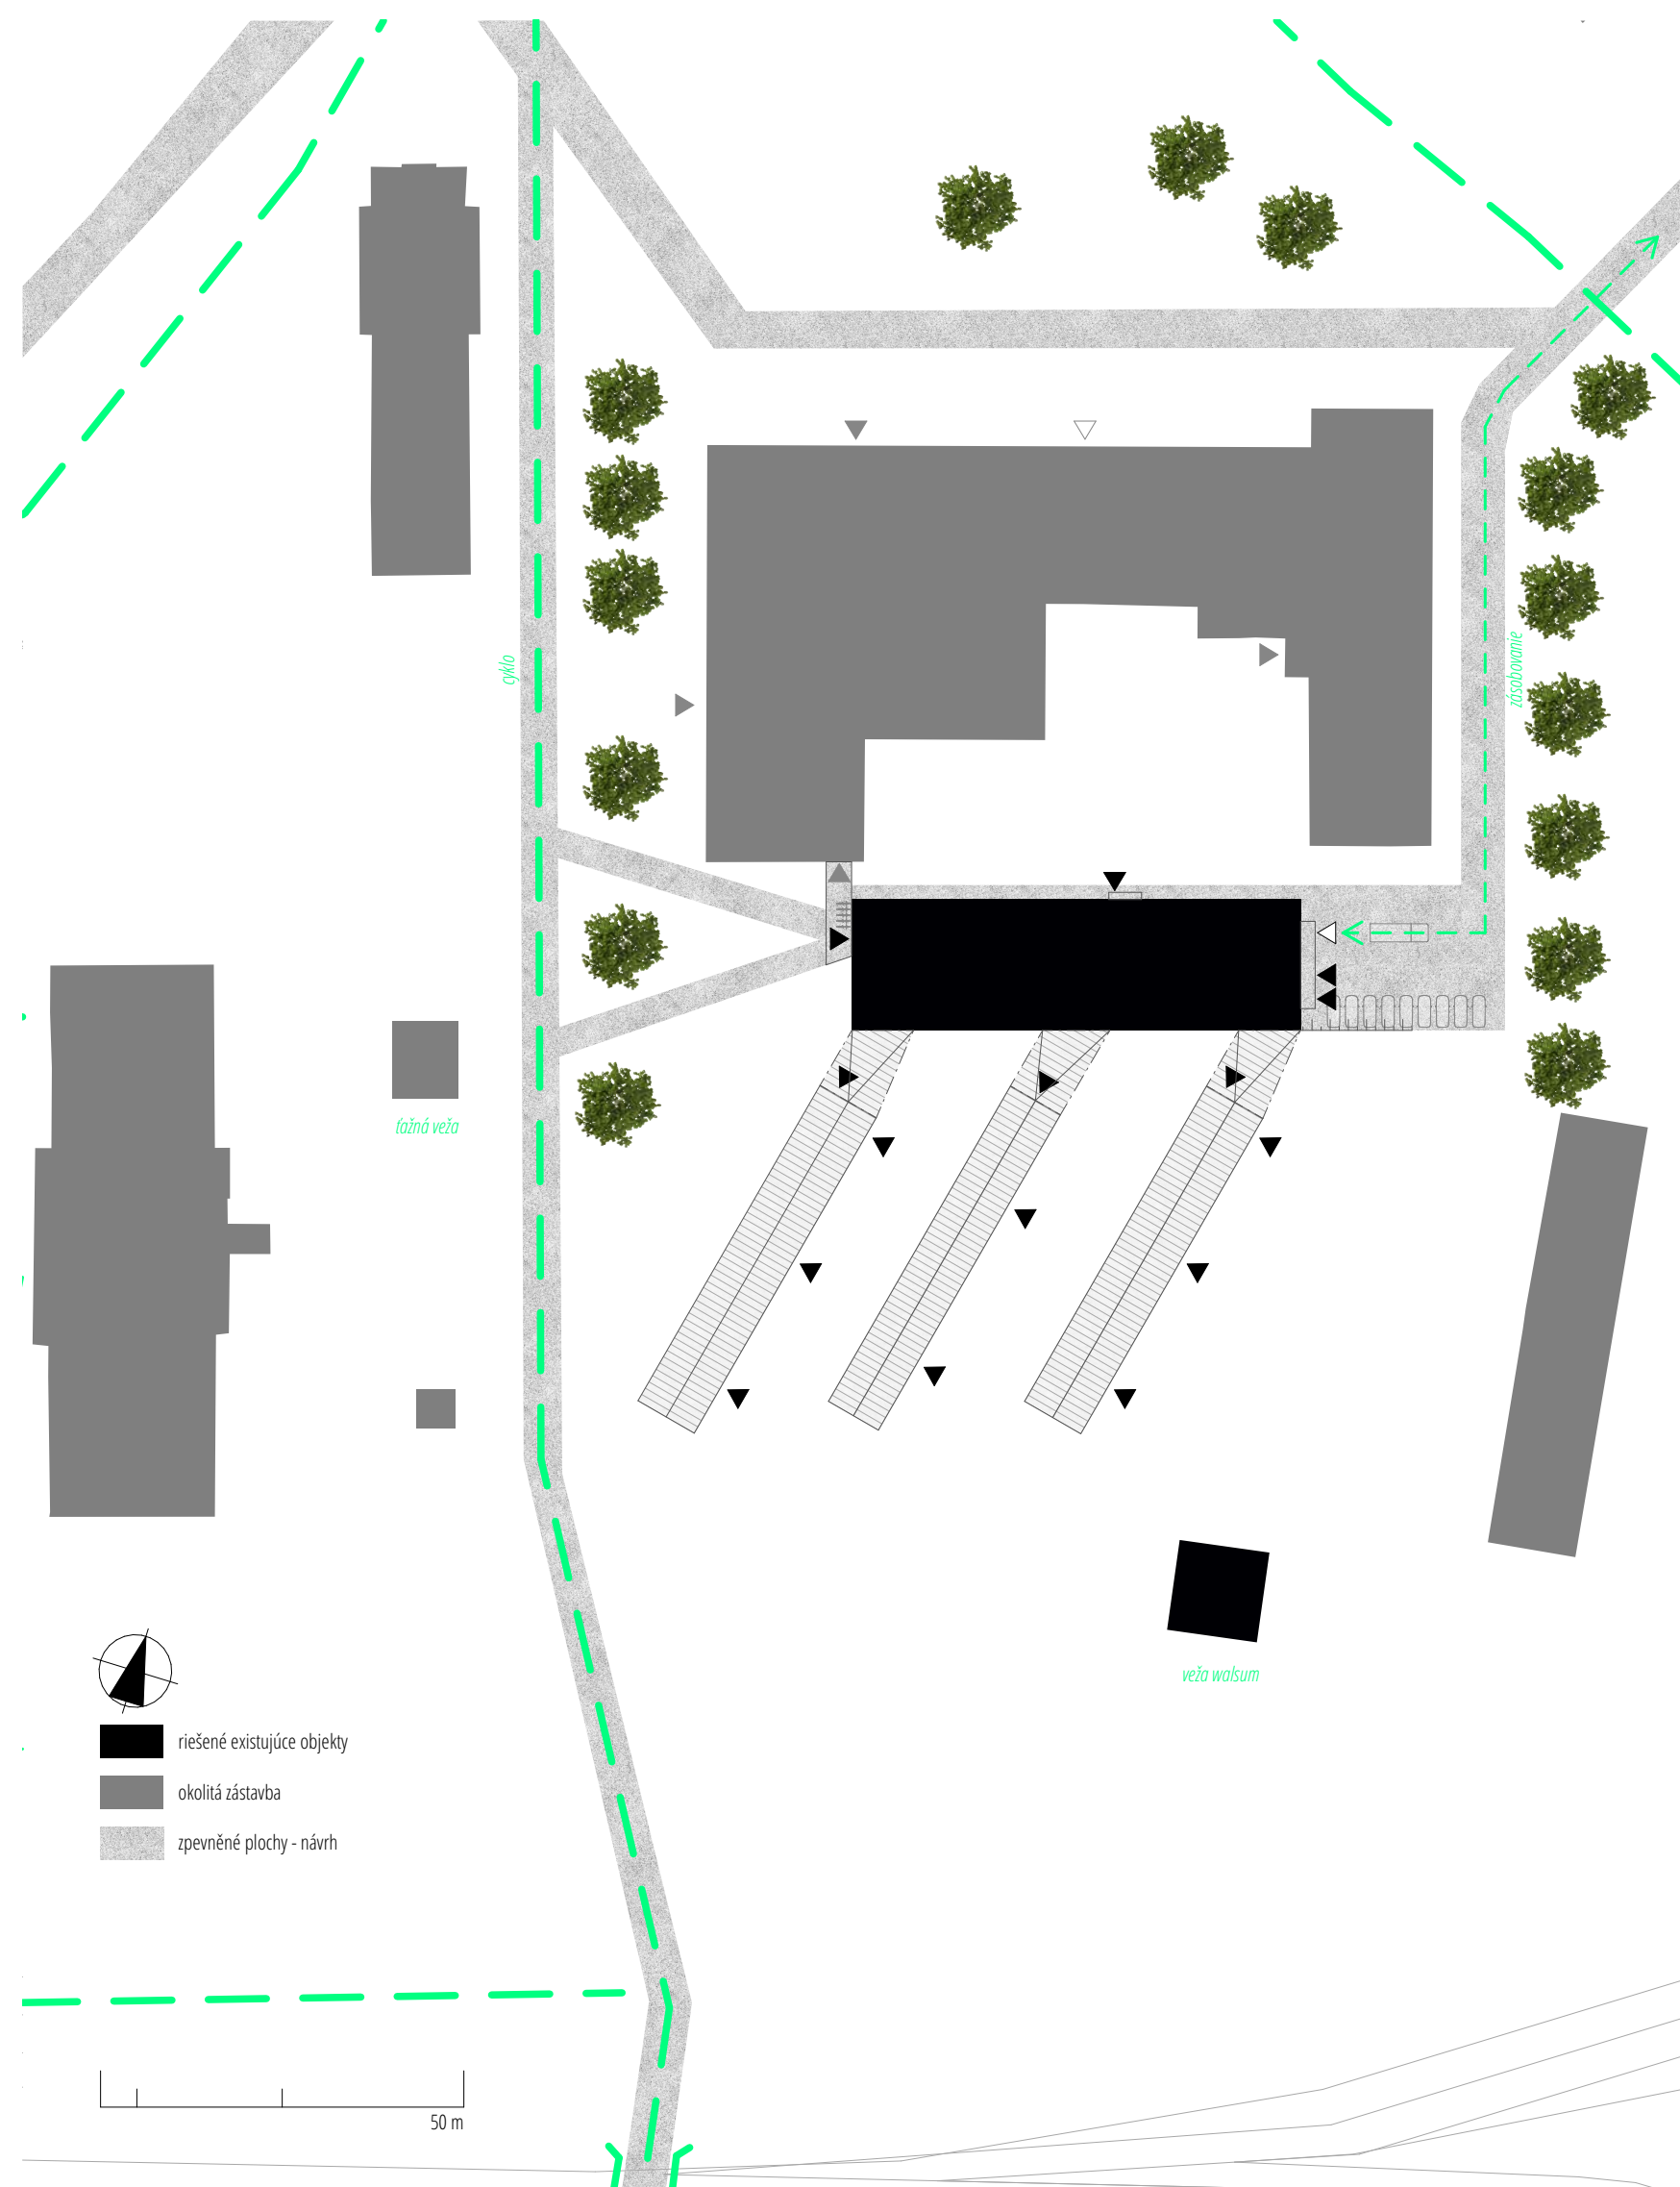





Z juhu



Zo severozápadu