



STUDIE - PŮDORYS 1.NP

M 1:100

VÝUKOVÁ VERZE ARCHICADU

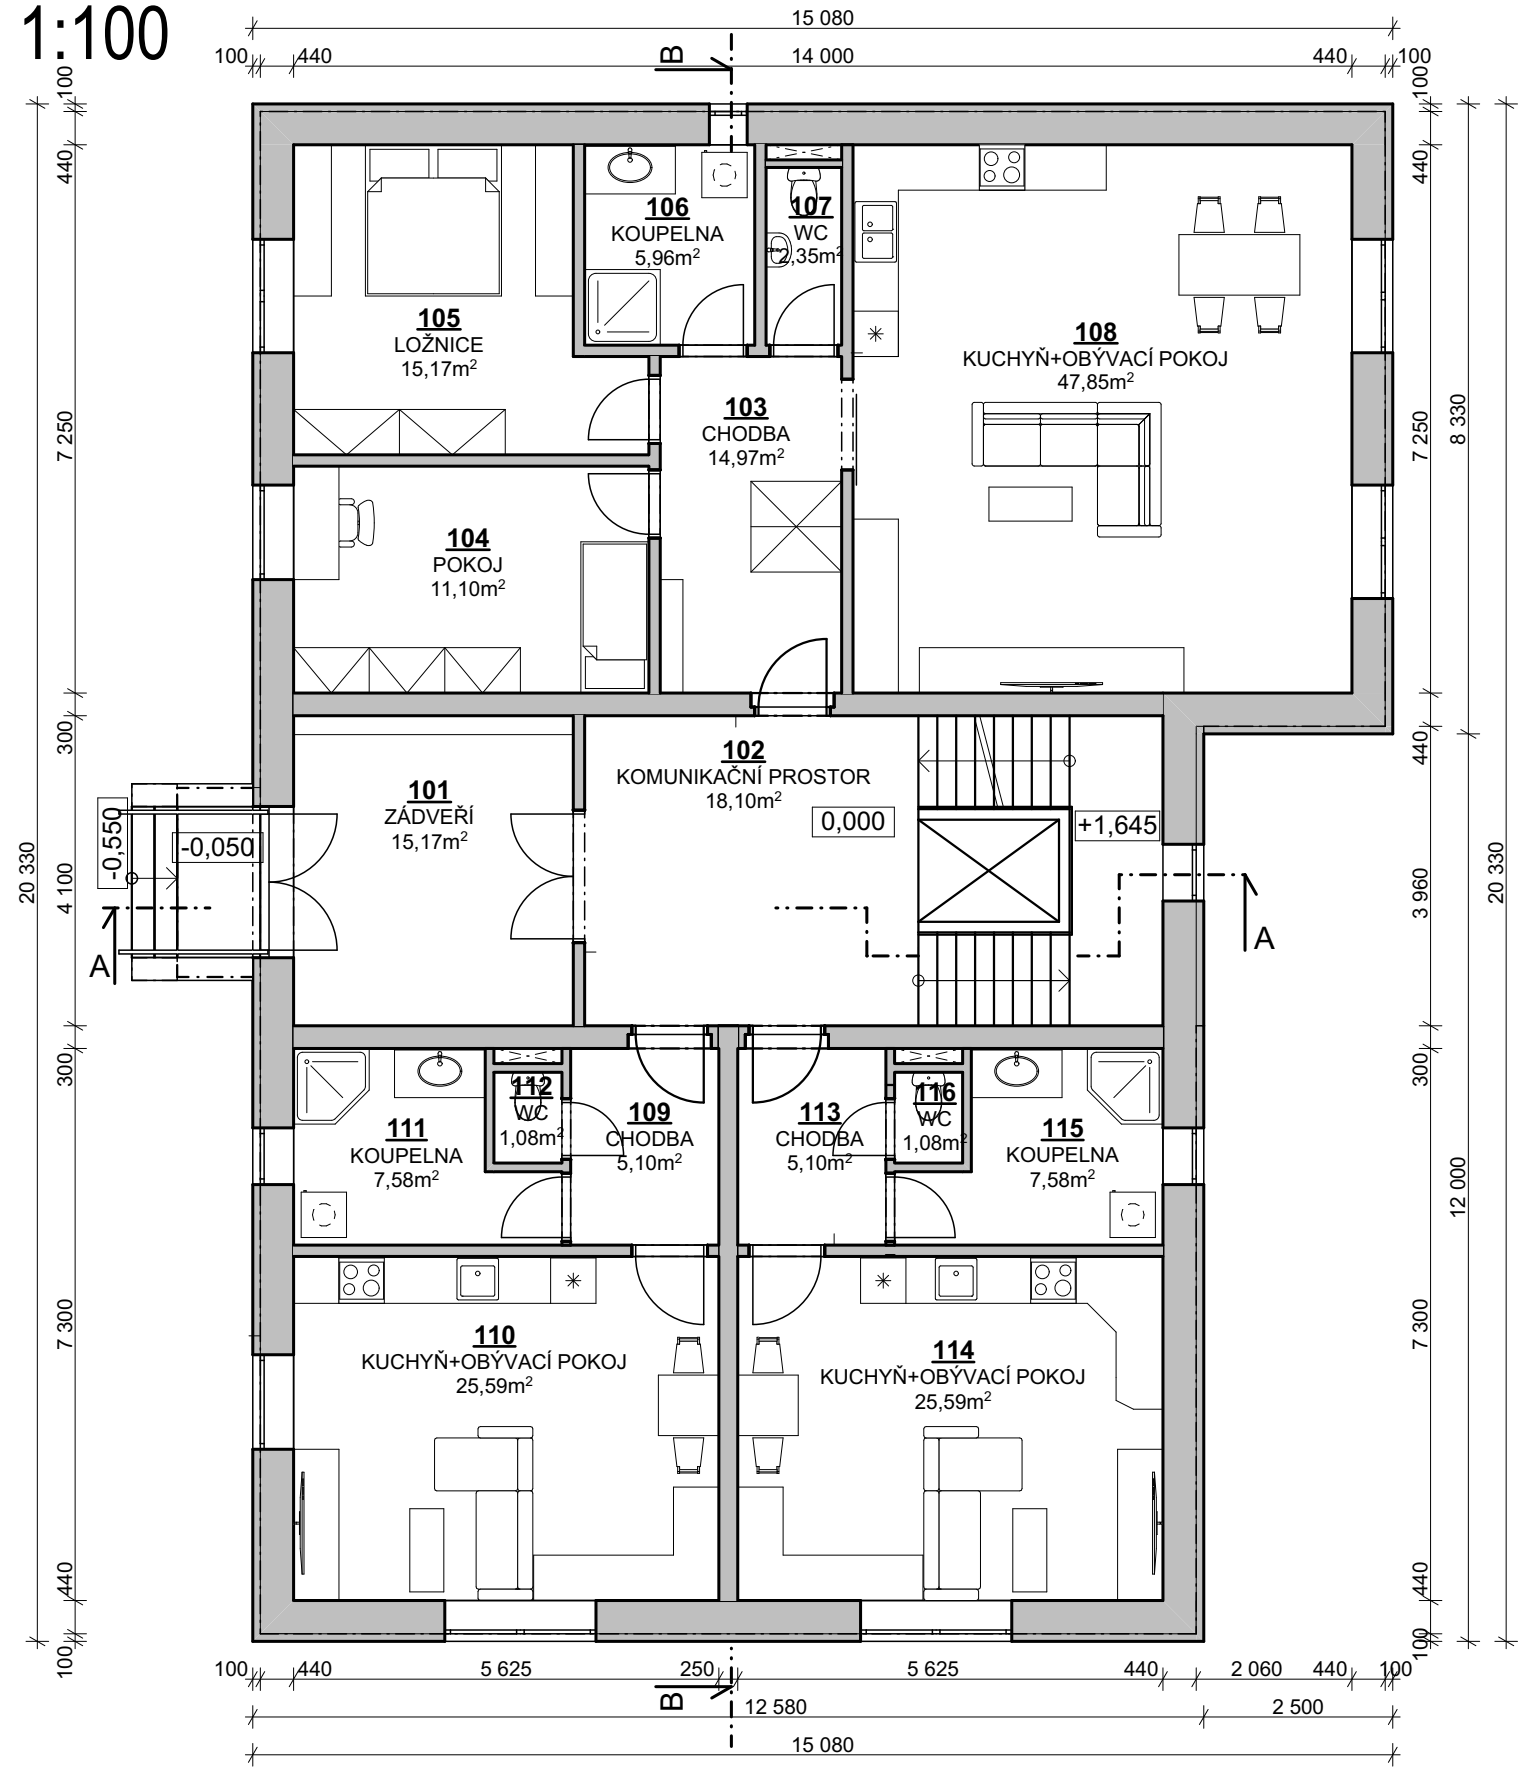

0,000 = 382,500 m n.m., B.p.v. / SOUŘADNICOVÝ SYSTÉM S-JTSK

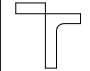PŘEDMĚT	BAKALÁŘSKÁ PRÁCE			<div>FAKULTA STAVEBNÍ ústav pozemního stavitelství</div>	
VYPRACOVAL	MIROSLAV PECHÁČEK				
VEDOUCÍ PRÁCE	Ing. KAREL ČUPR, CSc.				
STAVEBNÍK					
MÍSTO STAVBY	LANŠKROUN, K.Ú.: LANŠKROUN, P.Č. 8015/1, 8016/1				
NÁZEV STAVBY	BYTOVÝ DŮM LANŠKROUN				
			FORMÁT	A3	
STAVEBNÍ OBJEKT	SO.01 STAVEBNÍ OBJEKT 1 - BYTOVÝ DŮM		DATUM	5/2022	
ČÁST	PŘÍPRAVNÉ A STUDIJNÍ PRÁCE		STUPEŇ PD	DPS	
OB SAH:			MEŘITKO	Č. VÝKRESU	
STUDIE - PŮDORYS 1.NP			1:100	S.01	