
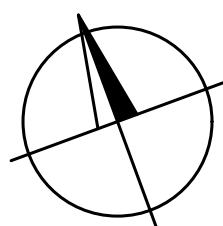
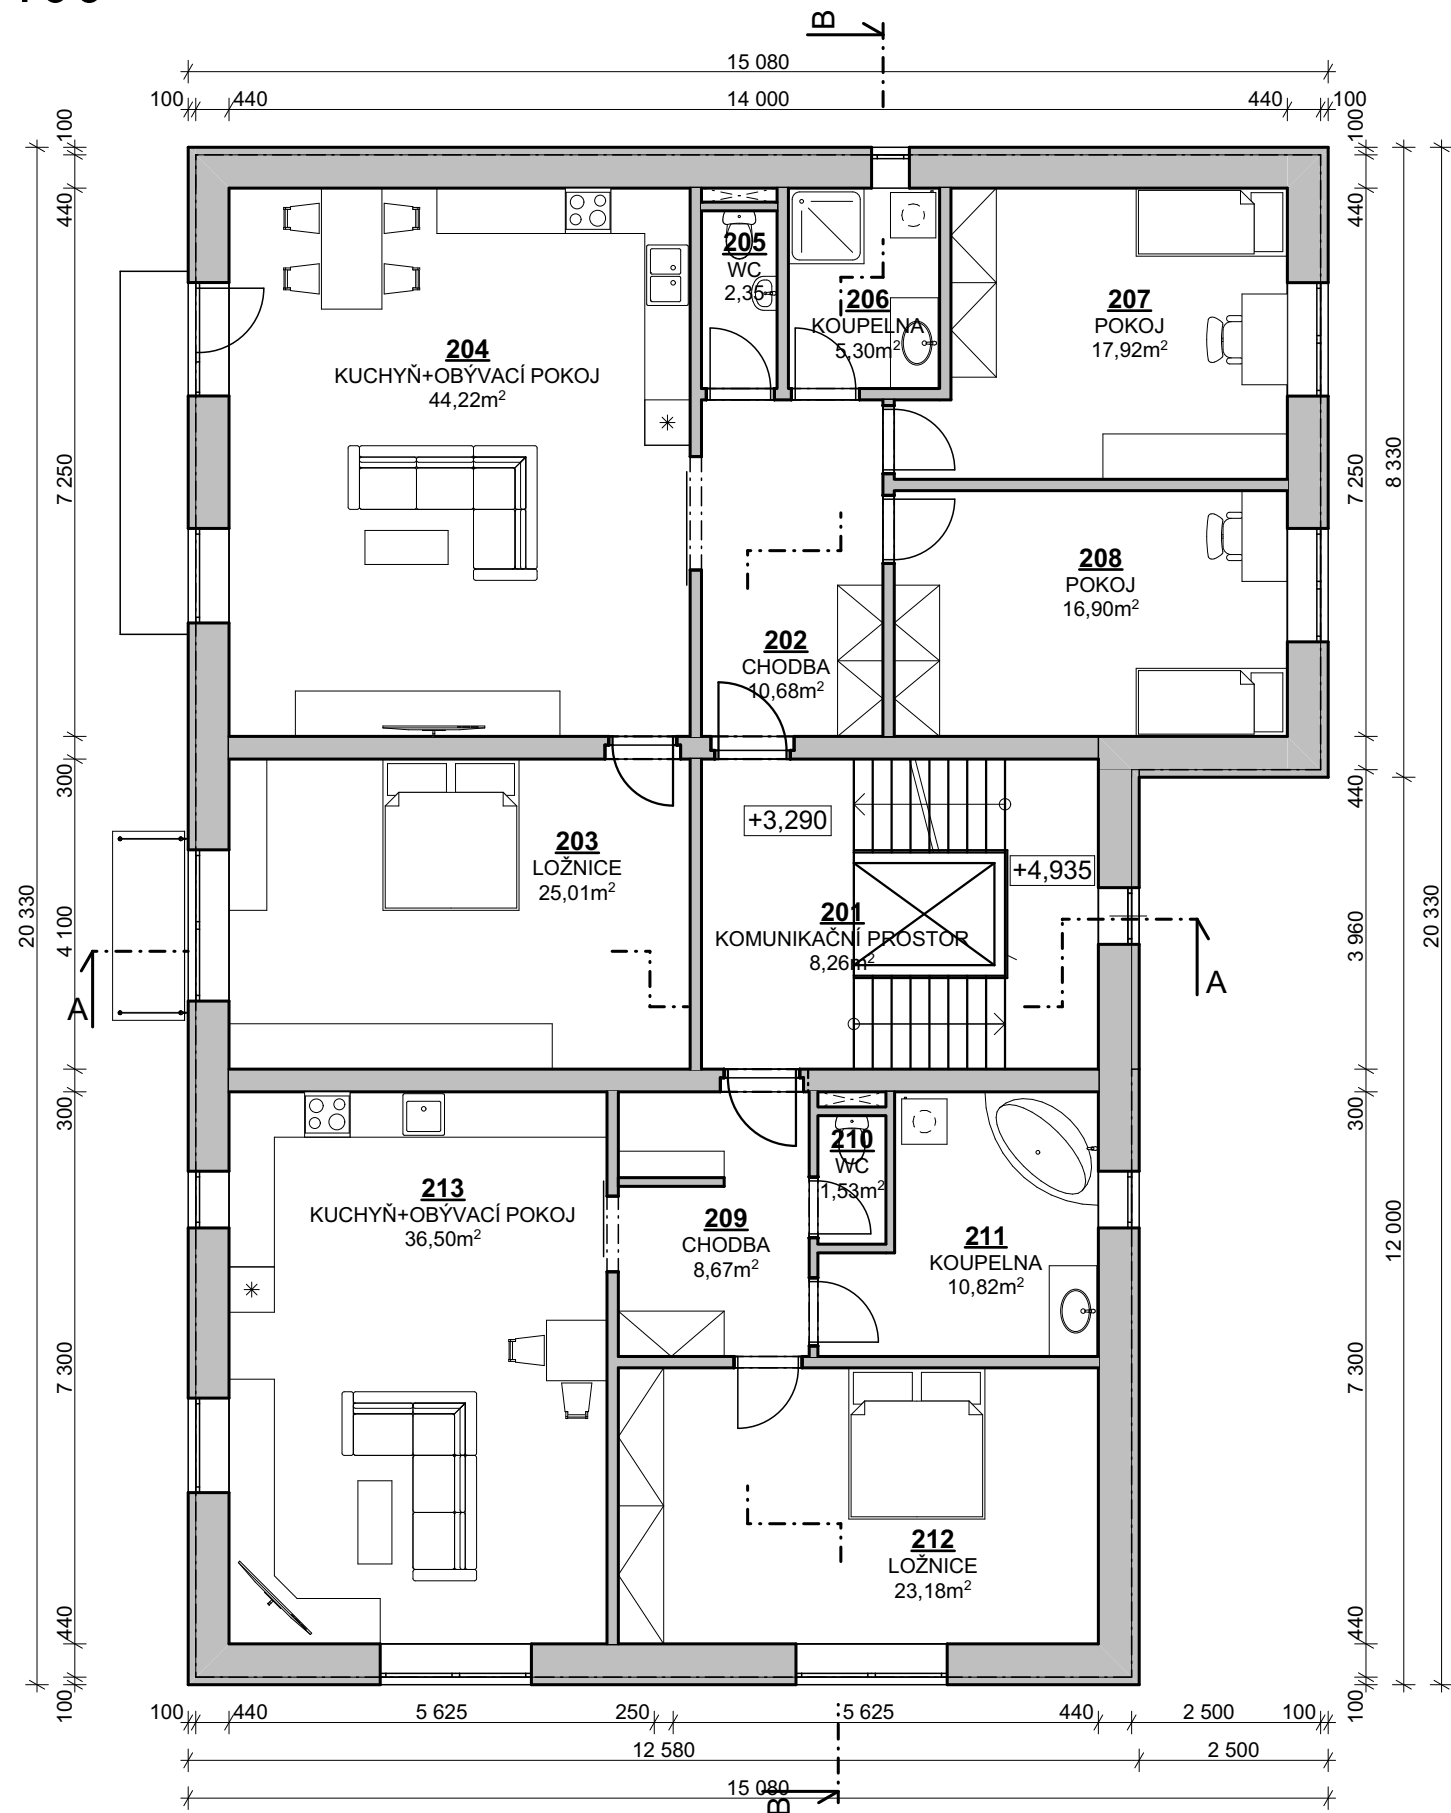


STUDIE - PŮDORYS 2.NP
M 1:100

VÝUKOVÁ VERZE ARCHICADU

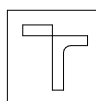

0,000 = 382,500 m n.m., B.p.v. / SOUŘADNICOVÝ SYSTÉM S-JTSK

PŘEDMĚT	BAKALÁŘSKÁ PRÁCE			<div>FAKULTA STAVEBNÍ Ústav pozemního stavitelství</div>
VYPRACOVAL	MIROSLAV PECHÁČEK			
VEDOUČÍ PRÁCE	Ing. KAREL ČUPR, CSc.			
STAVEBNÍK				
MÍSTO STAVBY	LANŠKROUN, K.Ú.: LANŠKROUN, P.Č. 8015/1, 8016/1			
NÁZEV STAVBY	BYTOVÝ DŮM LANŠKROUN			
STAVEBNÍ OBJEKT	SO.01 STAVEBNÍ OBJEKT 1 - BYTOVÝ DŮM	FORMÁT	A3	
ČÁST	PŘÍPRAVNÉ A STUDIJNÍ PRÁCE	DATUM	5/2022	
OBSAH:		STUPEŇ PD	DPS	
STUDIE - PŮDORYS 2.NP		MEŘITKO	Č. VÝKRESU	
		1:100	S.02	