



STUDIE - PŮDORYS 3.NP  
M 1:100

VÝUKOVÁ VERZE ARCHICADU

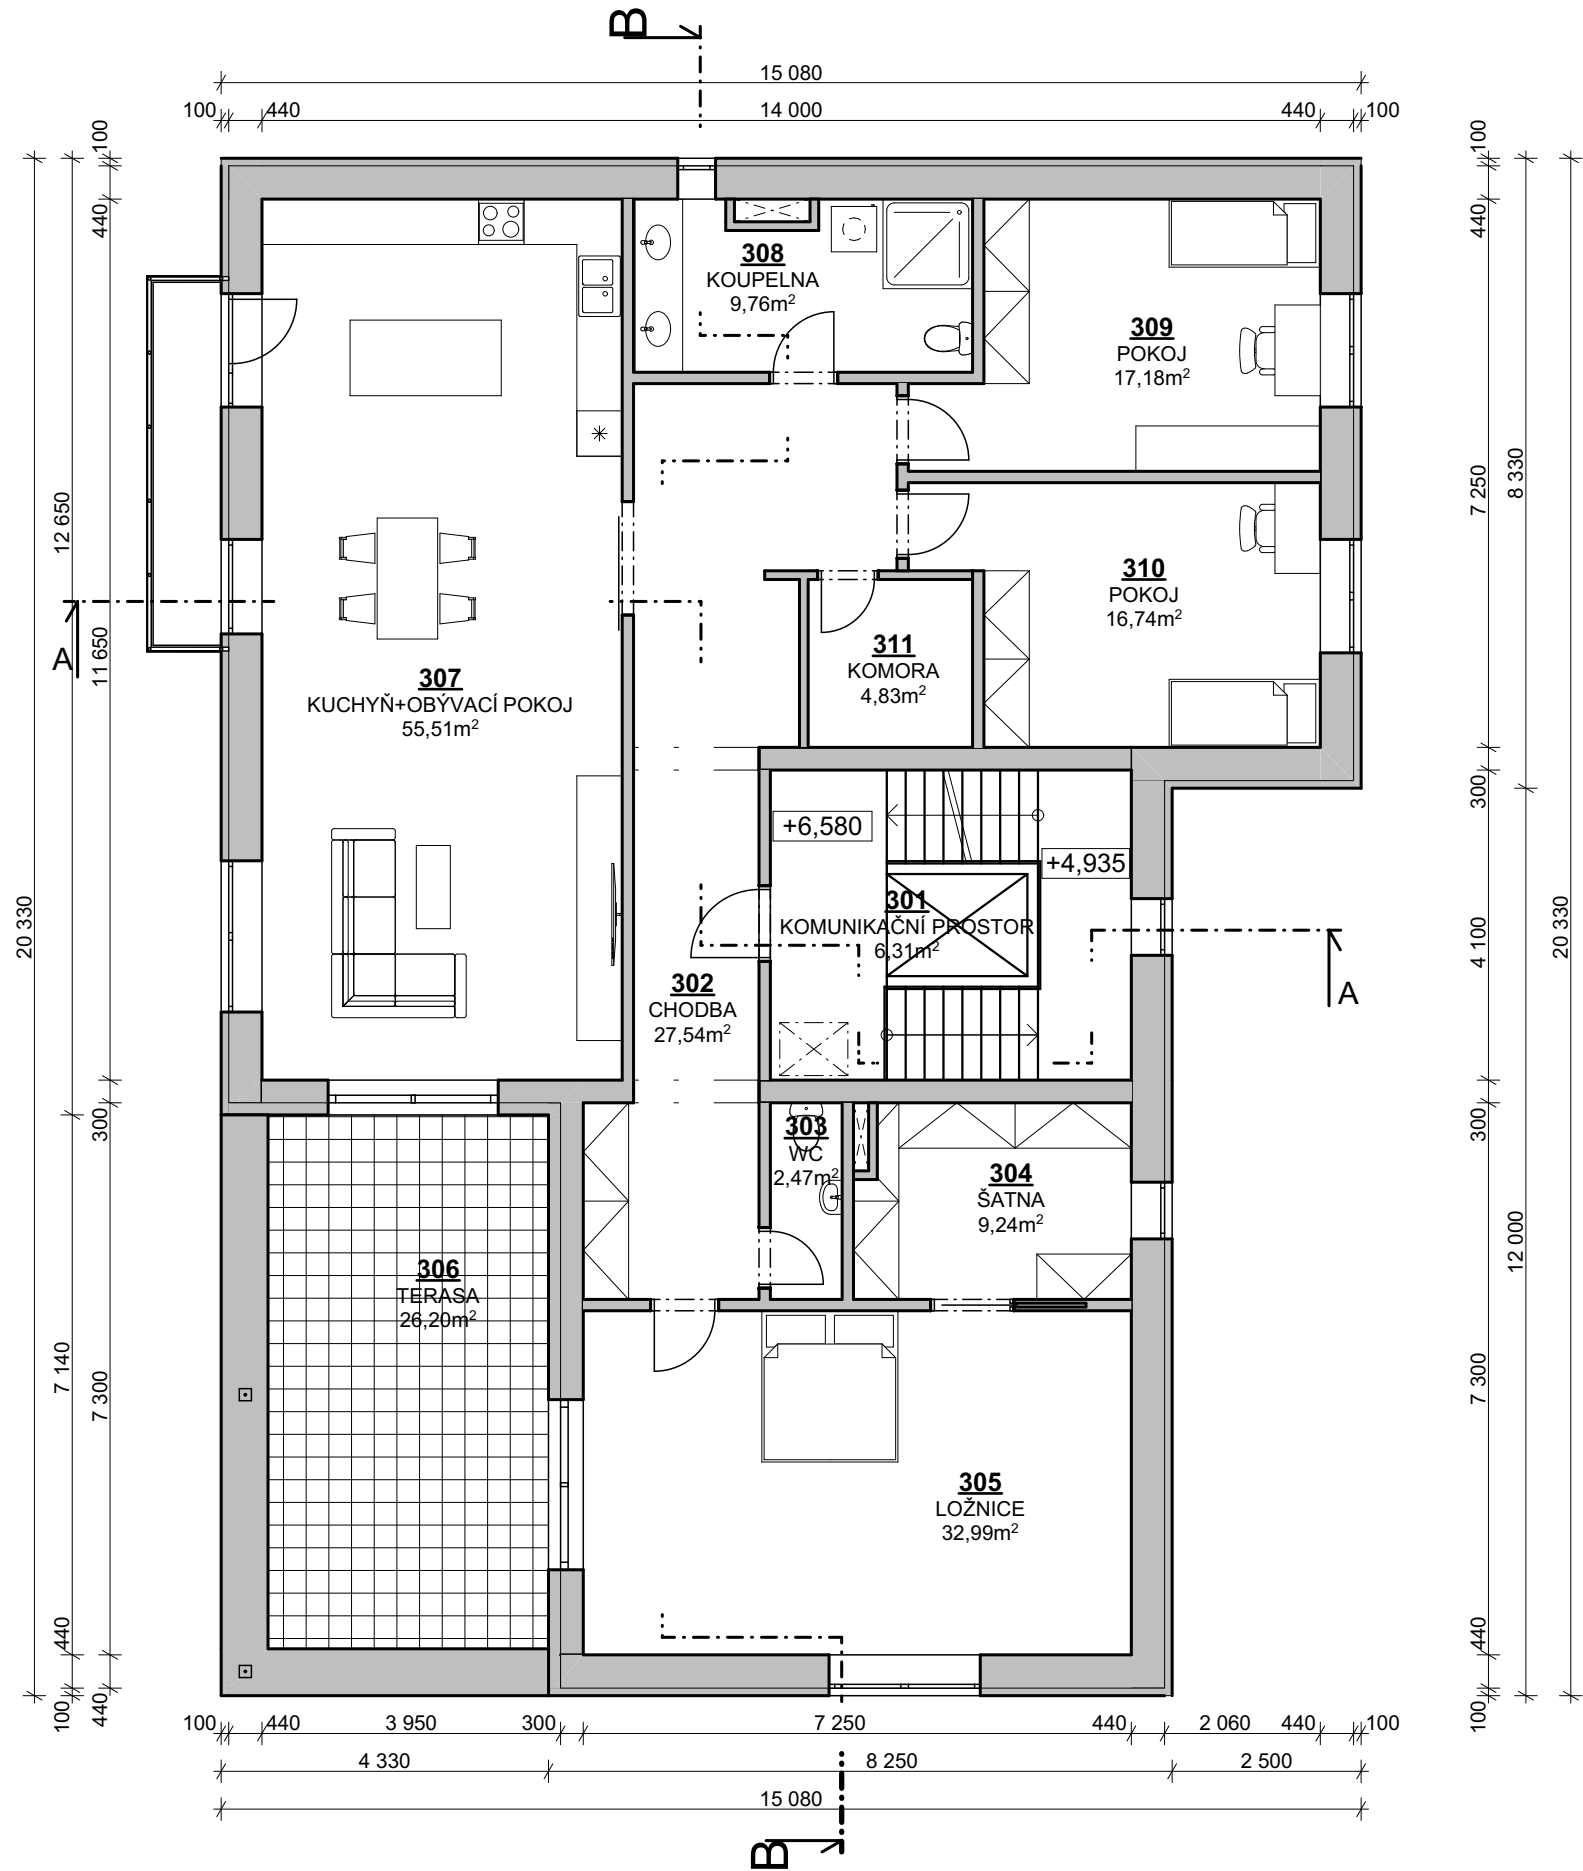

0,000 = 382,500 m n.m., B.p.v. / SOUŘADNICOVÝ SYSTÉM S-JTSK

PŘEDMĚT	BAKALÁŘSKÁ PRÁCE		 FAKULTA STAVEBNÍ ústav pozemního stavitelství
VYPRACOVAL	MIROSLAV PECHÁČEK		
VEDOUCÍ PRÁCE	Ing. KAREL ČUPR, CSc.		
STAVEBNÍK			
MÍSTO STAVBY	LANŠKROUN, K.Ú.: LANŠKROUN, P.Č. 8015/1, 8016/1		
NÁZEV STAVBY	BYTOVÝ DŮM LANŠKROUN		
STAVEBNÍ OBJEKT	SO.01 STAVEBNÍ OBJEKT 1 - BYTOVÝ DŮM	FORMÁT	A3
ČÁST	PŘÍPRAVNÉ A STUDIJNÍ PRÁCE	DATUM	5/2022
OBSAH:	STUDIE - PŮDORYS 3.NP	STUPEŇ PD	DPS
		MEŘITKO	Č. VÝKRESU
		1:100	S.03