
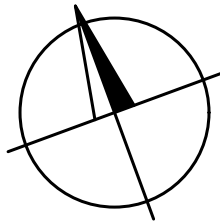



STUDIE - PŮDORYS 1.PP

M 1:100

VÝUKOVÁ VERZE ARCHICADU

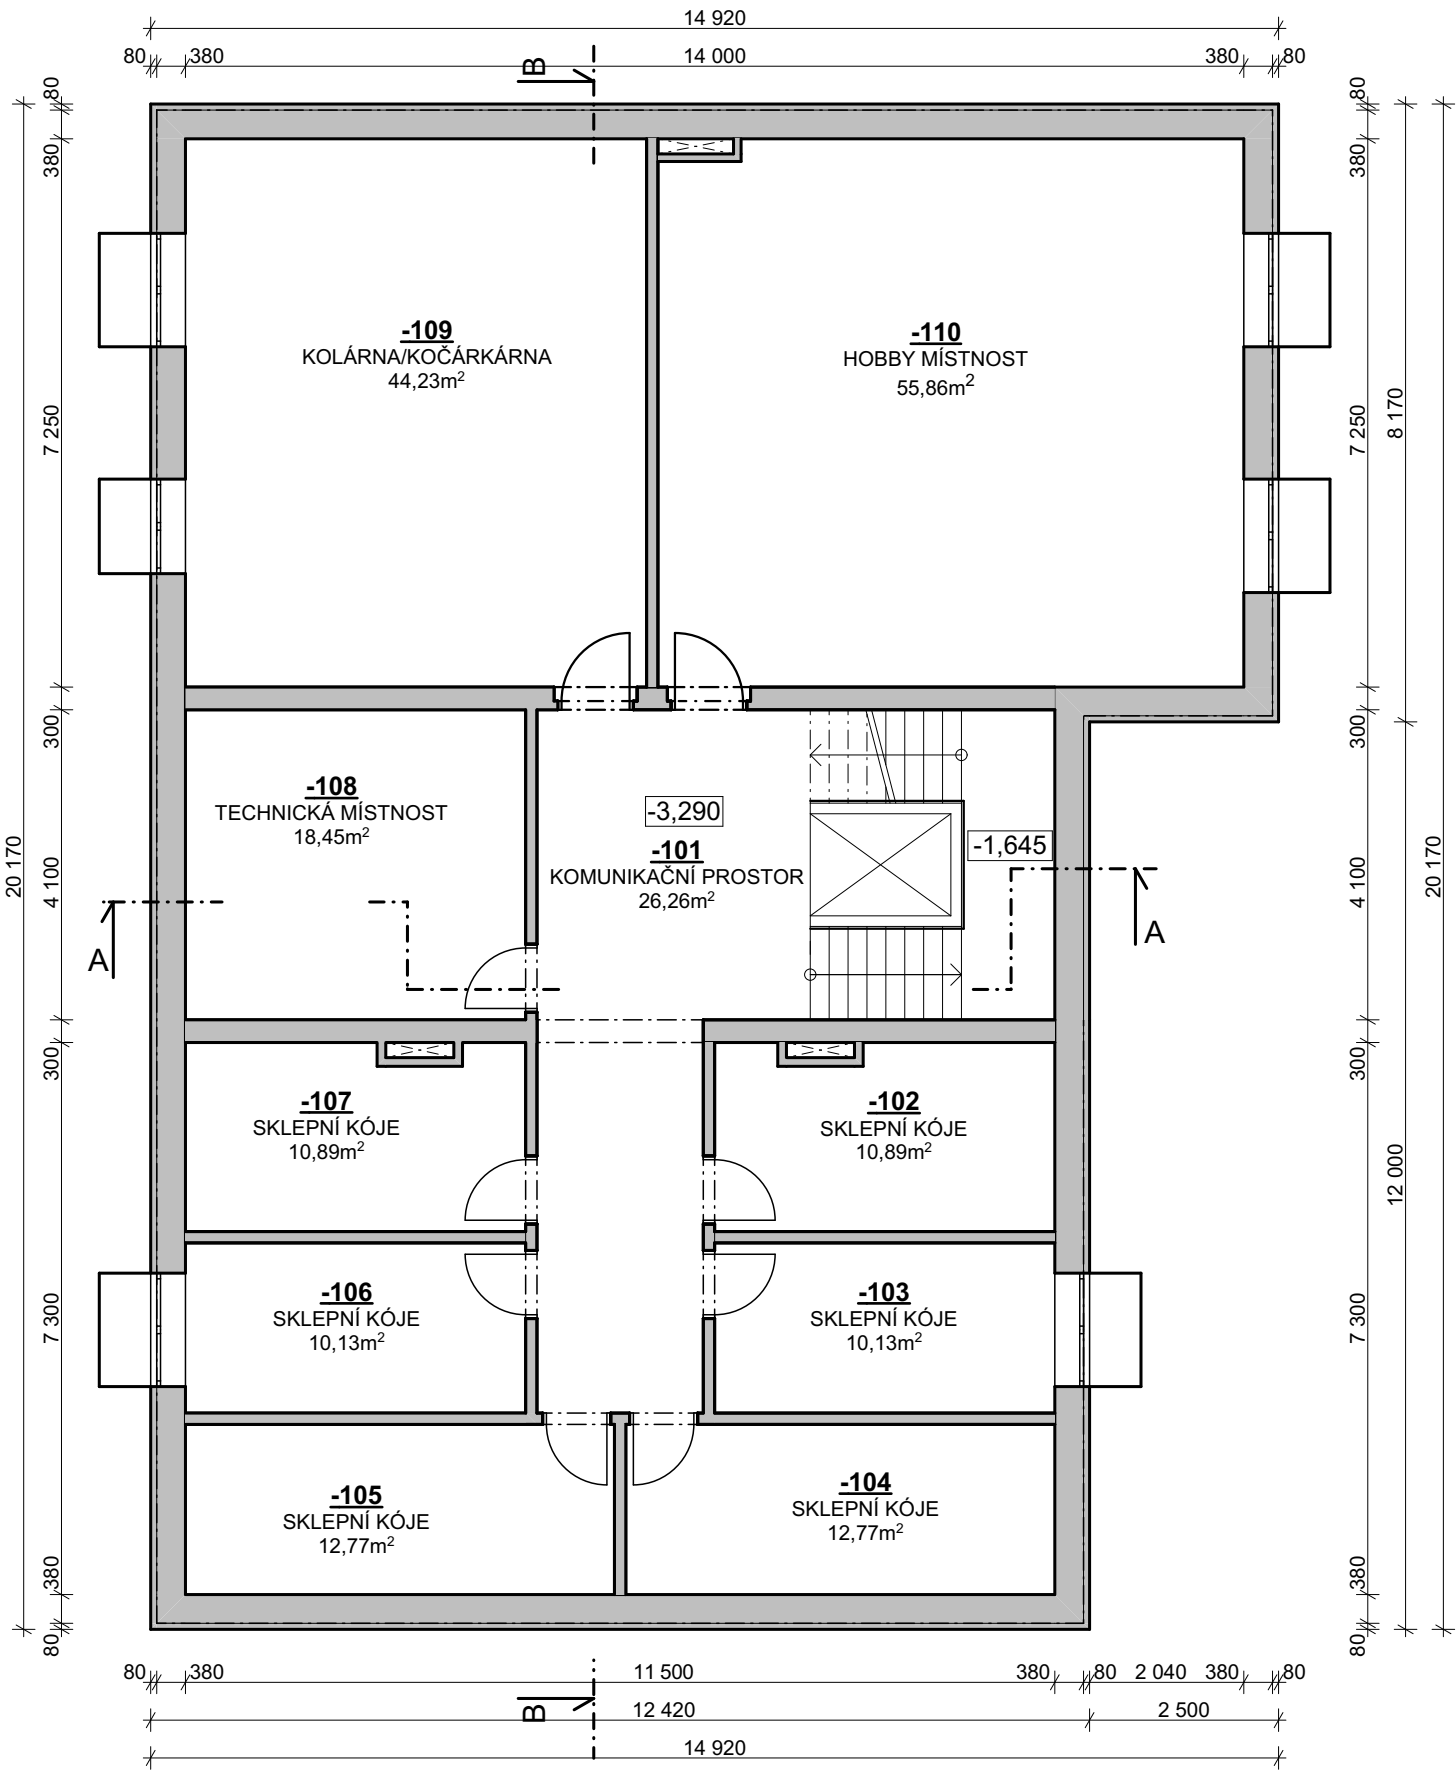

0,000 = 382,500 m n.m., B.p.v. / SOUŘADNICOVÝ SYSTÉM S-JTSK

PŘEDMĚT	BAKALÁŘSKÁ PRÁCE			FAKULTA STAVEBNÍ ústav pozemního stavitelství		
VYPRACOVAL	MIROSLAV PECHÁČEK					
VEDOUCÍ PRÁCE	Ing. KAREL ČUPR, CSc.					
STAVEBNÍK						
MÍSTO STAVBY	LANŠKROUN, K.Ú.: LANŠKROUN, P.Č. 8015/1, 8016/1					
NÁZEV STAVBY	BYTOVÝ DŮM LANŠKROUN					
STAVEBNÍ OBJEKT	SO.01 STAVEBNÍ OBJEKT 1 - BYTOVÝ DŮM		FORMÁT	A3		
ČÁST	PŘÍPRAVNÉ A STUDIJNÍ PRÁCE		DATUM	5/2022		
OBSAH:	STUDIE - PŮDORYS 1.PP		STUPEŇ PD	DPS		
			MEŘITKO 1:100	Č. VÝKRESU S.04		